




PŮDORYS
1:50

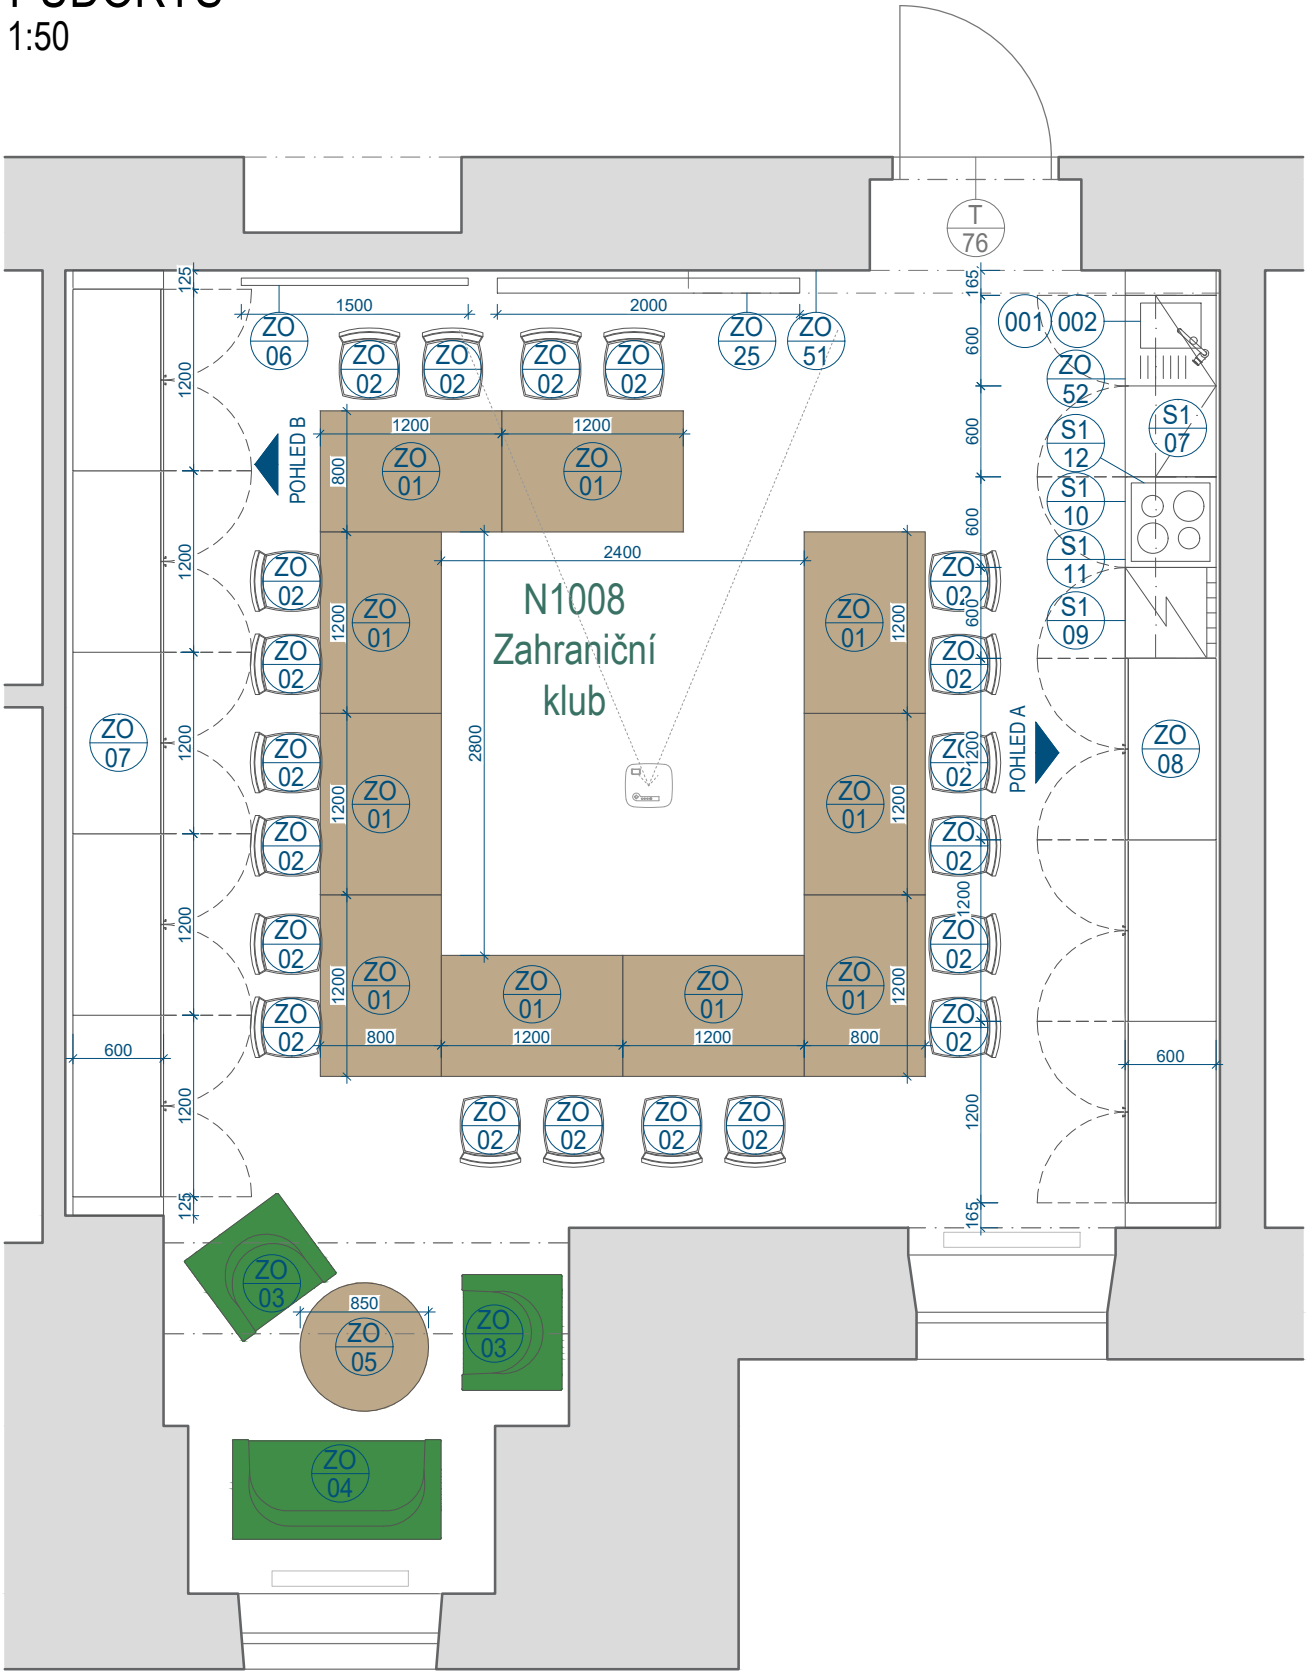


POHLED A
1:50

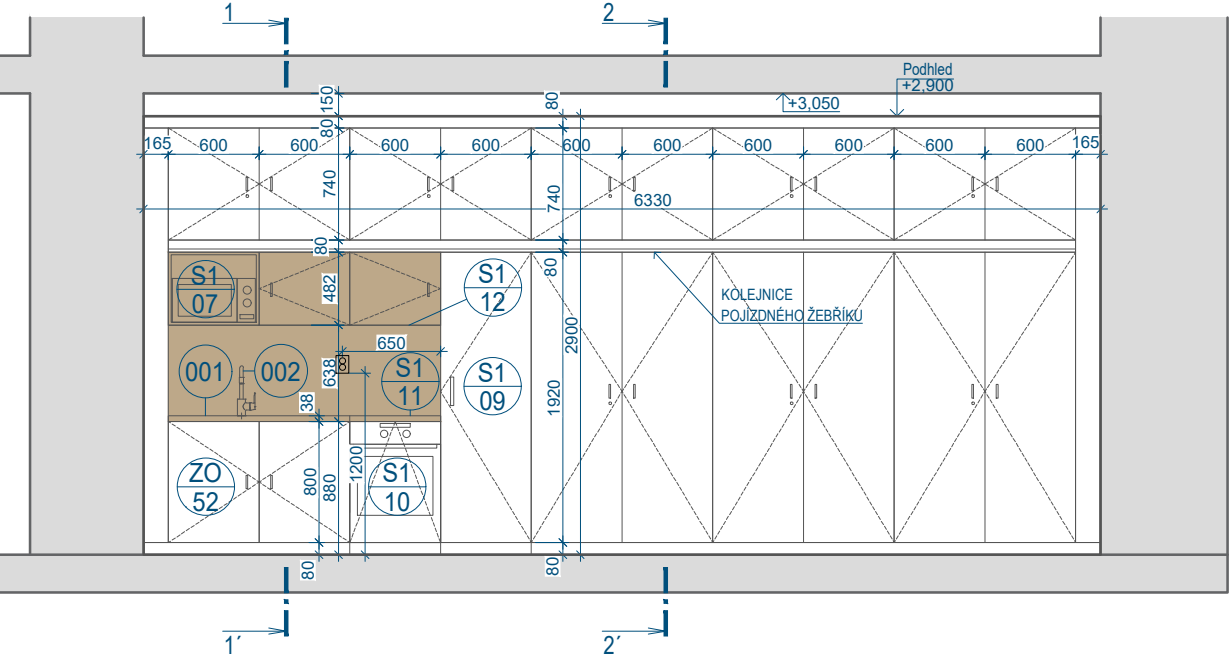

POHLED B
1:50

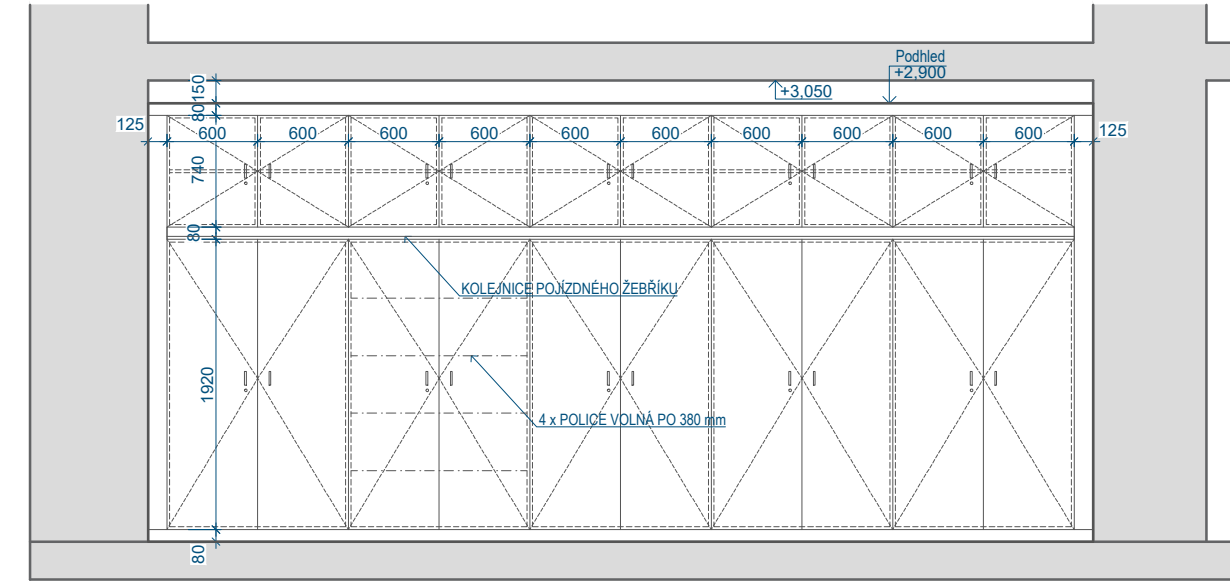

ŘEZ 1-1'
1:50

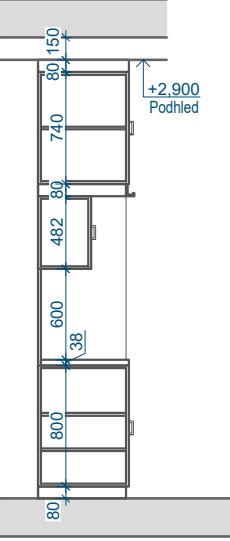

ŘEZ 2-2'
1:50

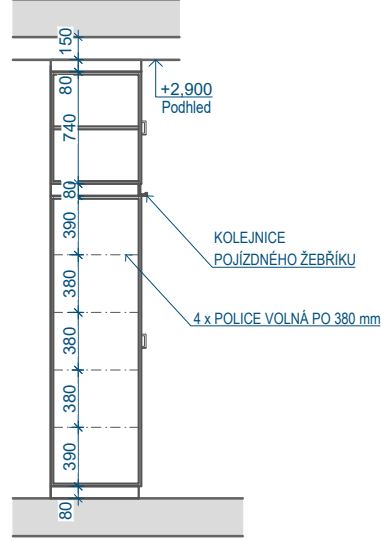


SCHÉMA OBJEKTU 1.NP



POZN. PŘED VÝROBOU VESTAVĚNÉ SKŘÍŇE BUDE
PROVEDENO DETAILNÍ ZAMĚŘENÍ MÍSTNOSTI

INVESTOR:	Mendelova univerzita v Brně	Datum:	11/2021
PROJEKTANT:	Energy Benefit Centre a.s., Ing. Arch. Jiří Vácha, Bc. Denisa Mikulincová	Měřítko:	1:50
PROJEKT:	Rekonstrukce objektu A - I. etapa - projektová dokumentace interiéru, FÁZE II.	Ozn.:	II-1008
VÝKRES:	Návrh interiéru N1008 - ZAHRANIČNÍ KLUB	Č. výkr.:	01