


PŮDORYS  
1:50

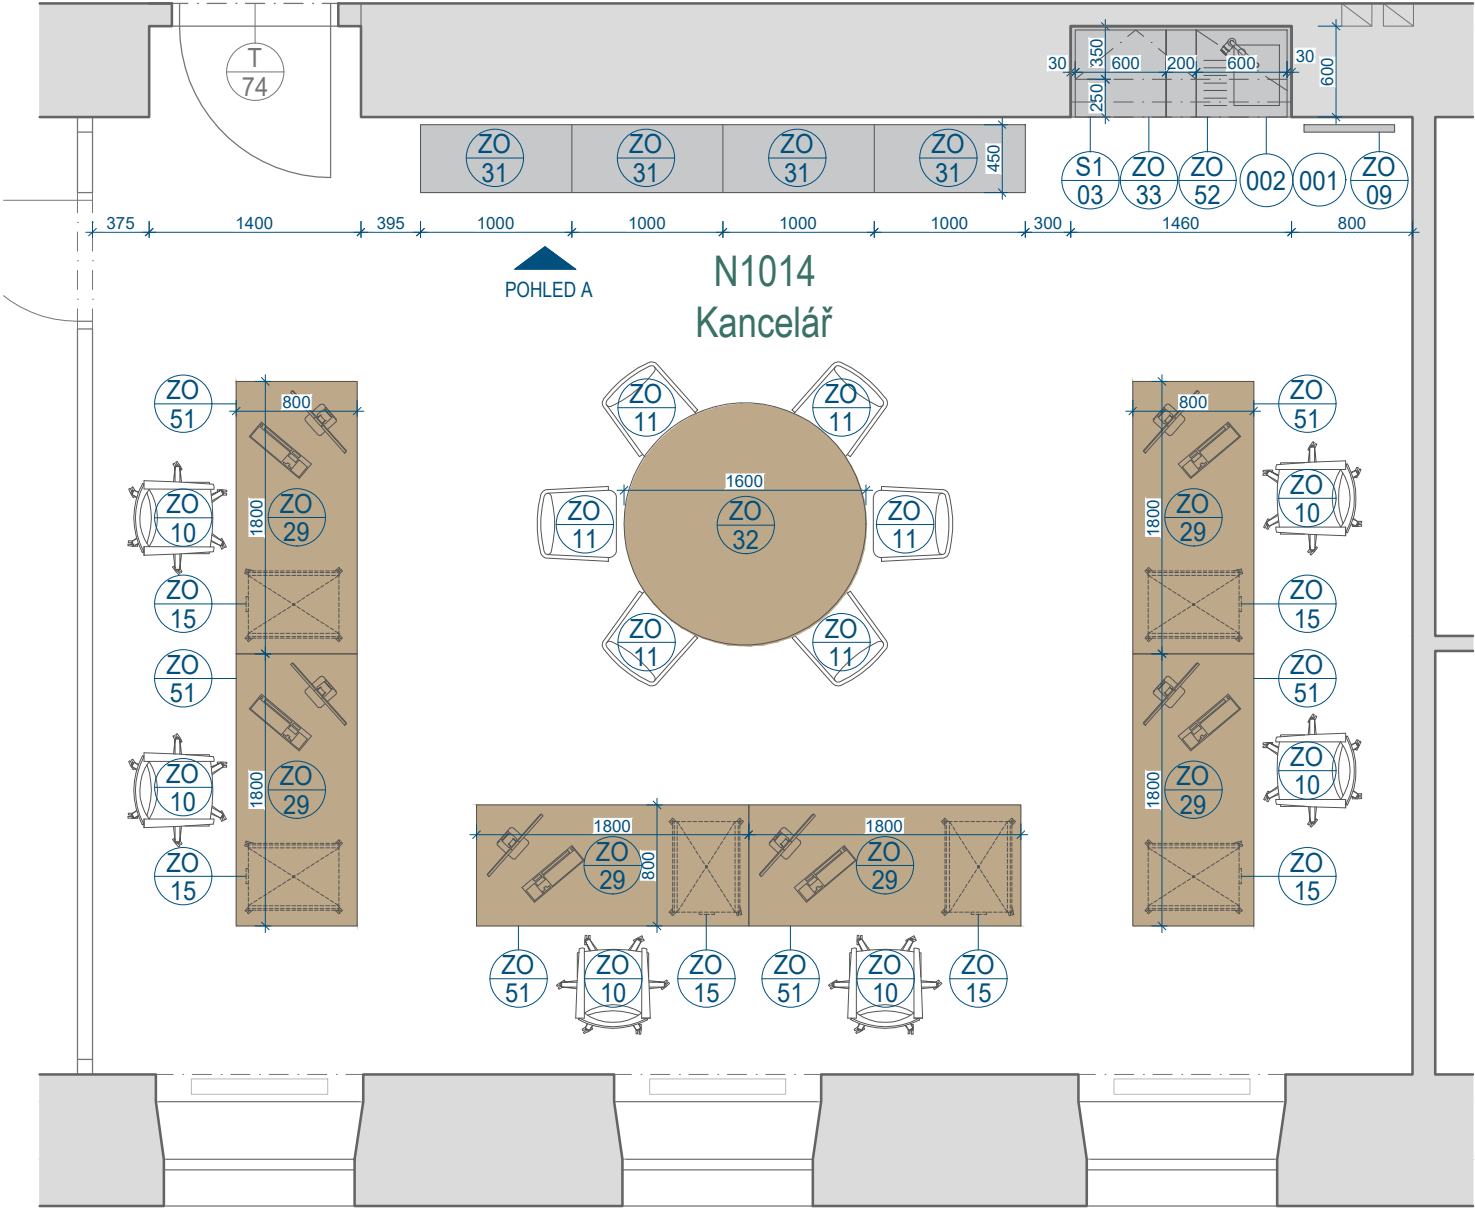

POHLED A  
1:50



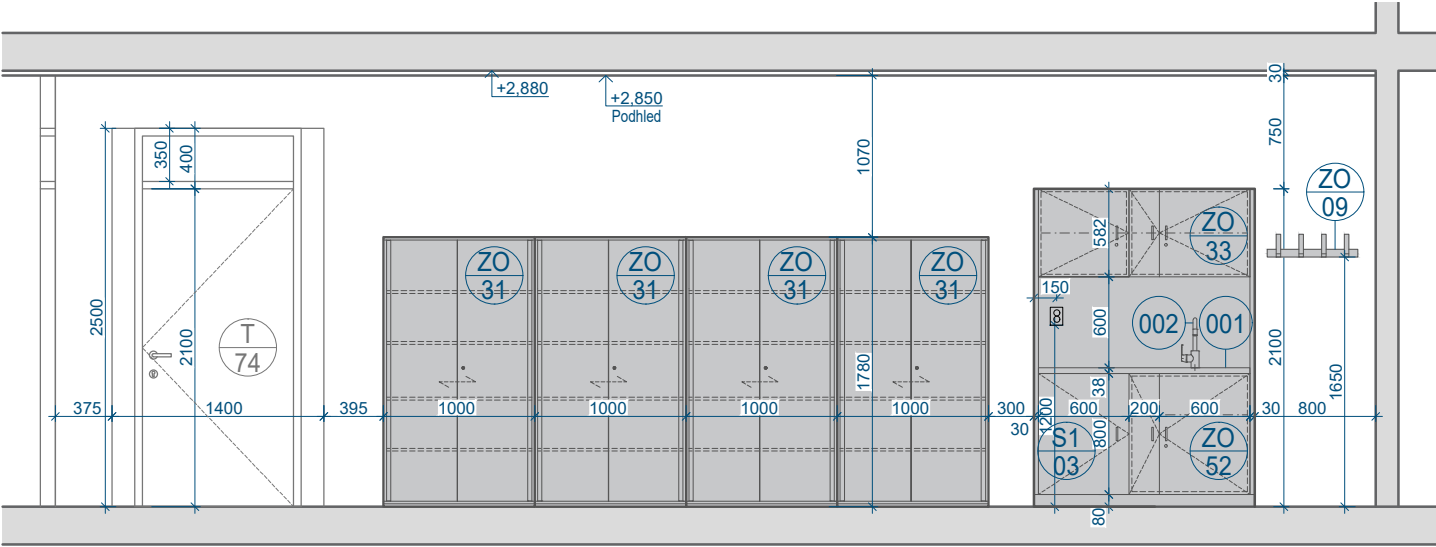


SCHÉMA OBJEKTU 1.NP

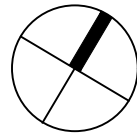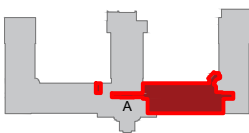

POZN. PŘED VÝROBOU ADMINISTRATIVNÍ KUCHYŇKY  
BUDE PROVEDENO DETAILNÍ ZAMĚŘENÍ MÍSTNOSTI

INVESTOR:	Mendelova univerzita v Brně	Datum:	11/2021
PROJEKTANT:	Energy Benefit Centre a.s., Ing. Arch. Jiří Vácha, Bc. Denisa Mikulincová	Měřítko:	1:50
PROJEKT:	Rekonstrukce objektu A - I. etapa - projektová dokumentace interiéru, FÁZE II.	Ozn.:	II-1014
VÝKRES:	Návrh interiéru N1014 - KANCELÁŘ	Č. výkr.:	01