




POHLED A 1:30

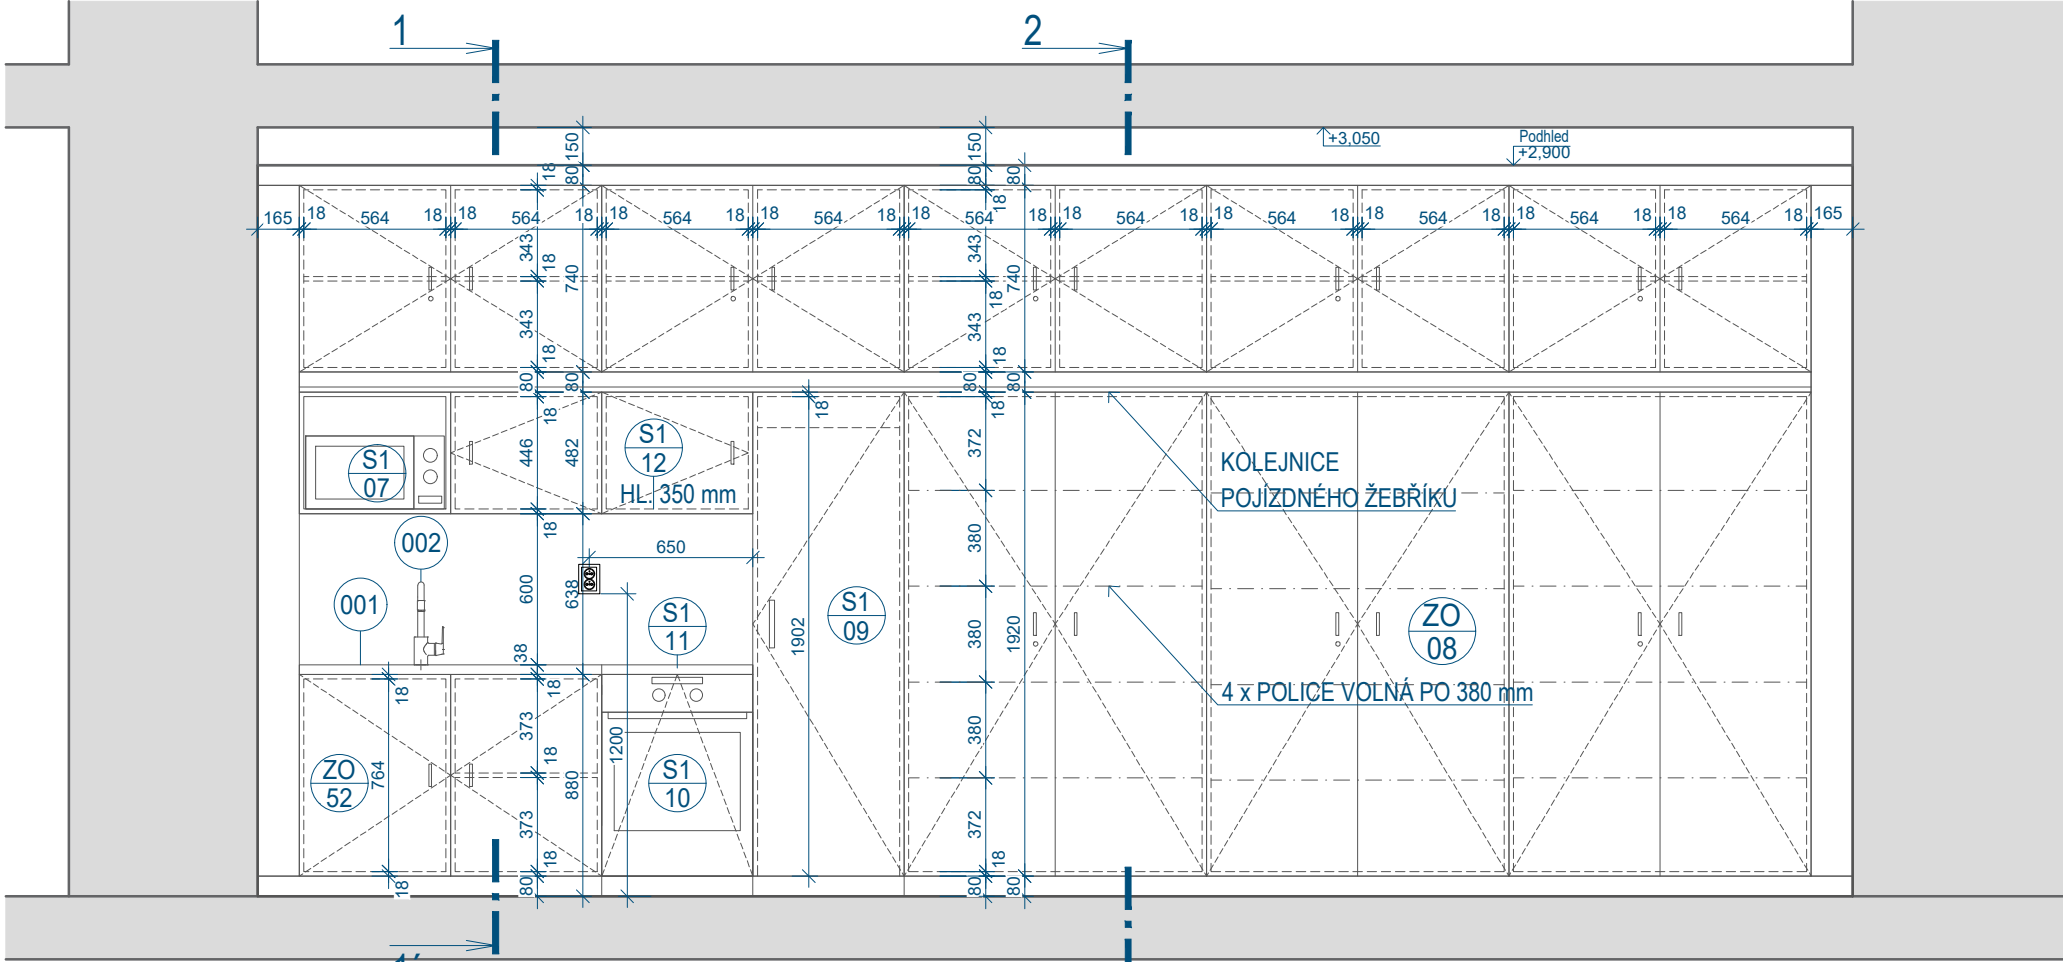


POHLED A - EXTERIÉR 1:30

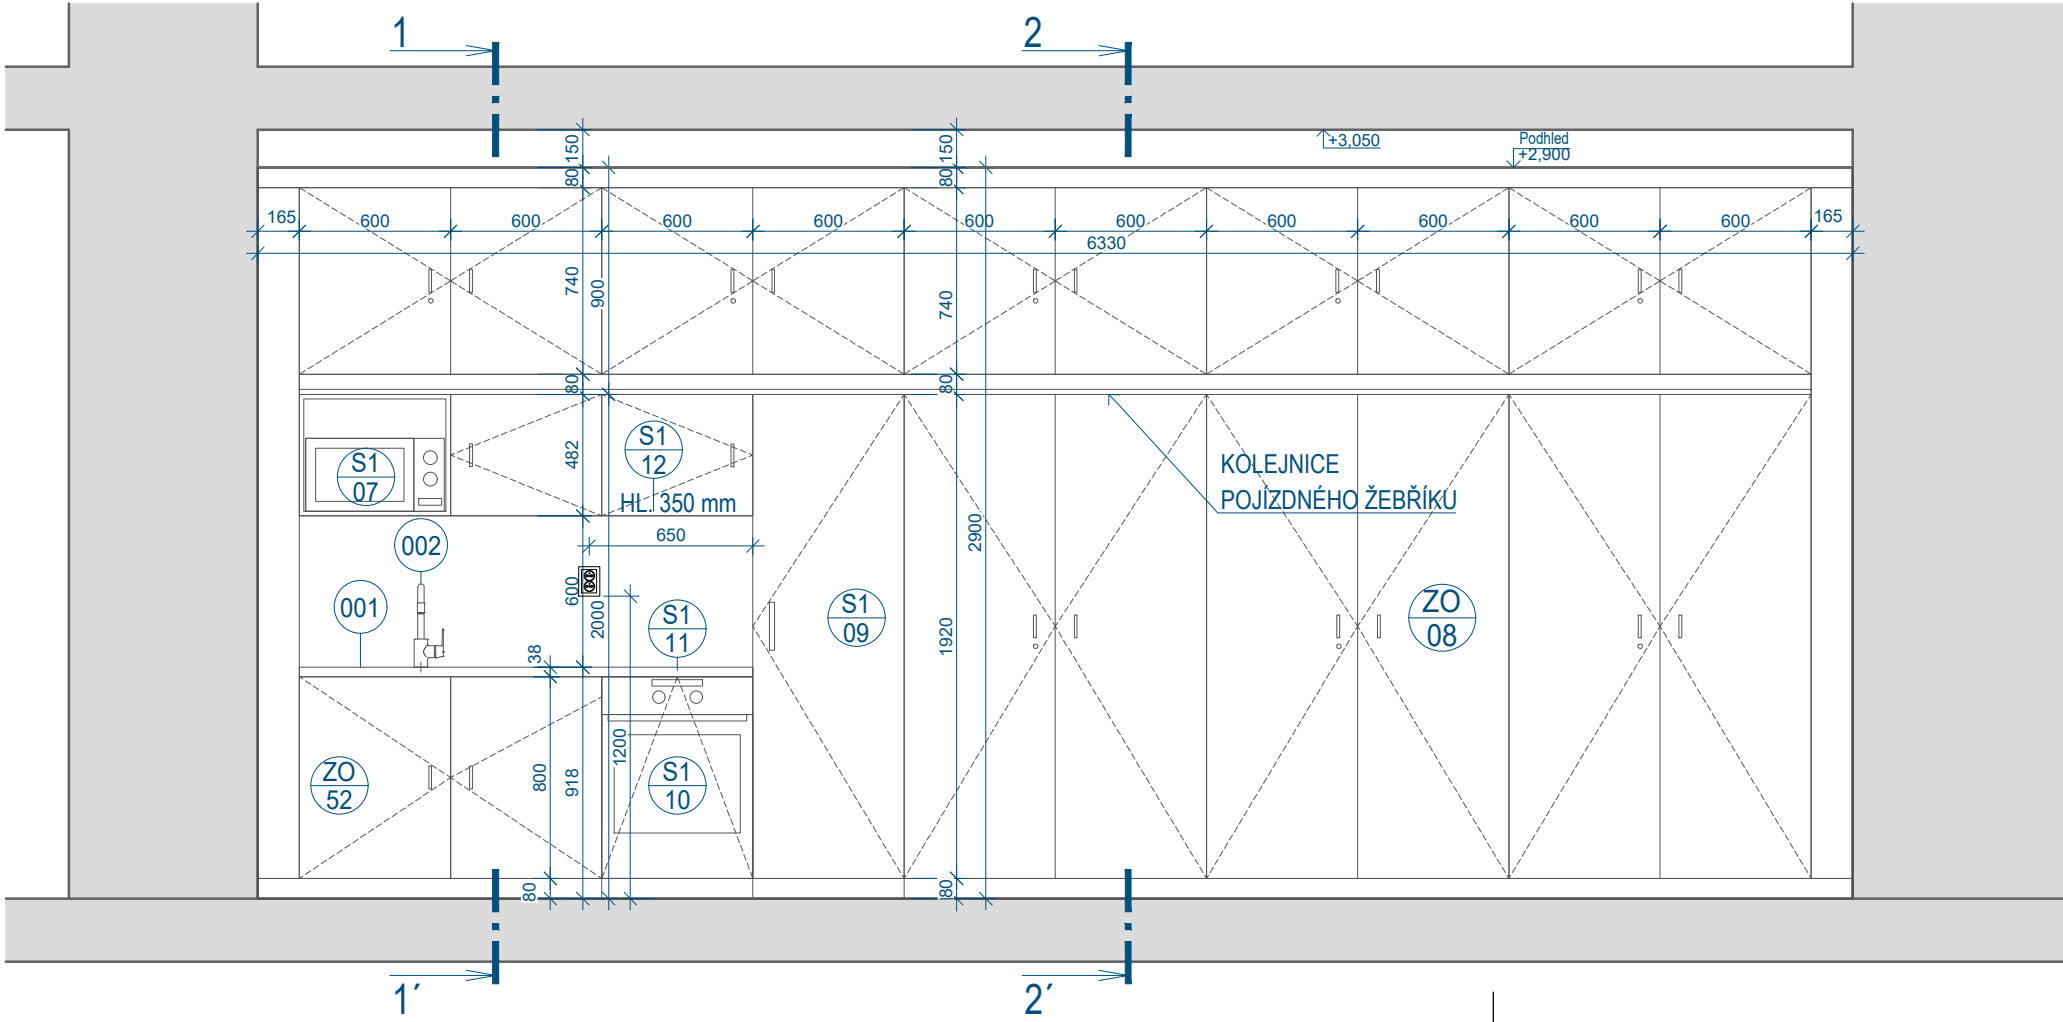


POHLED A - INTERIÉR 1:30

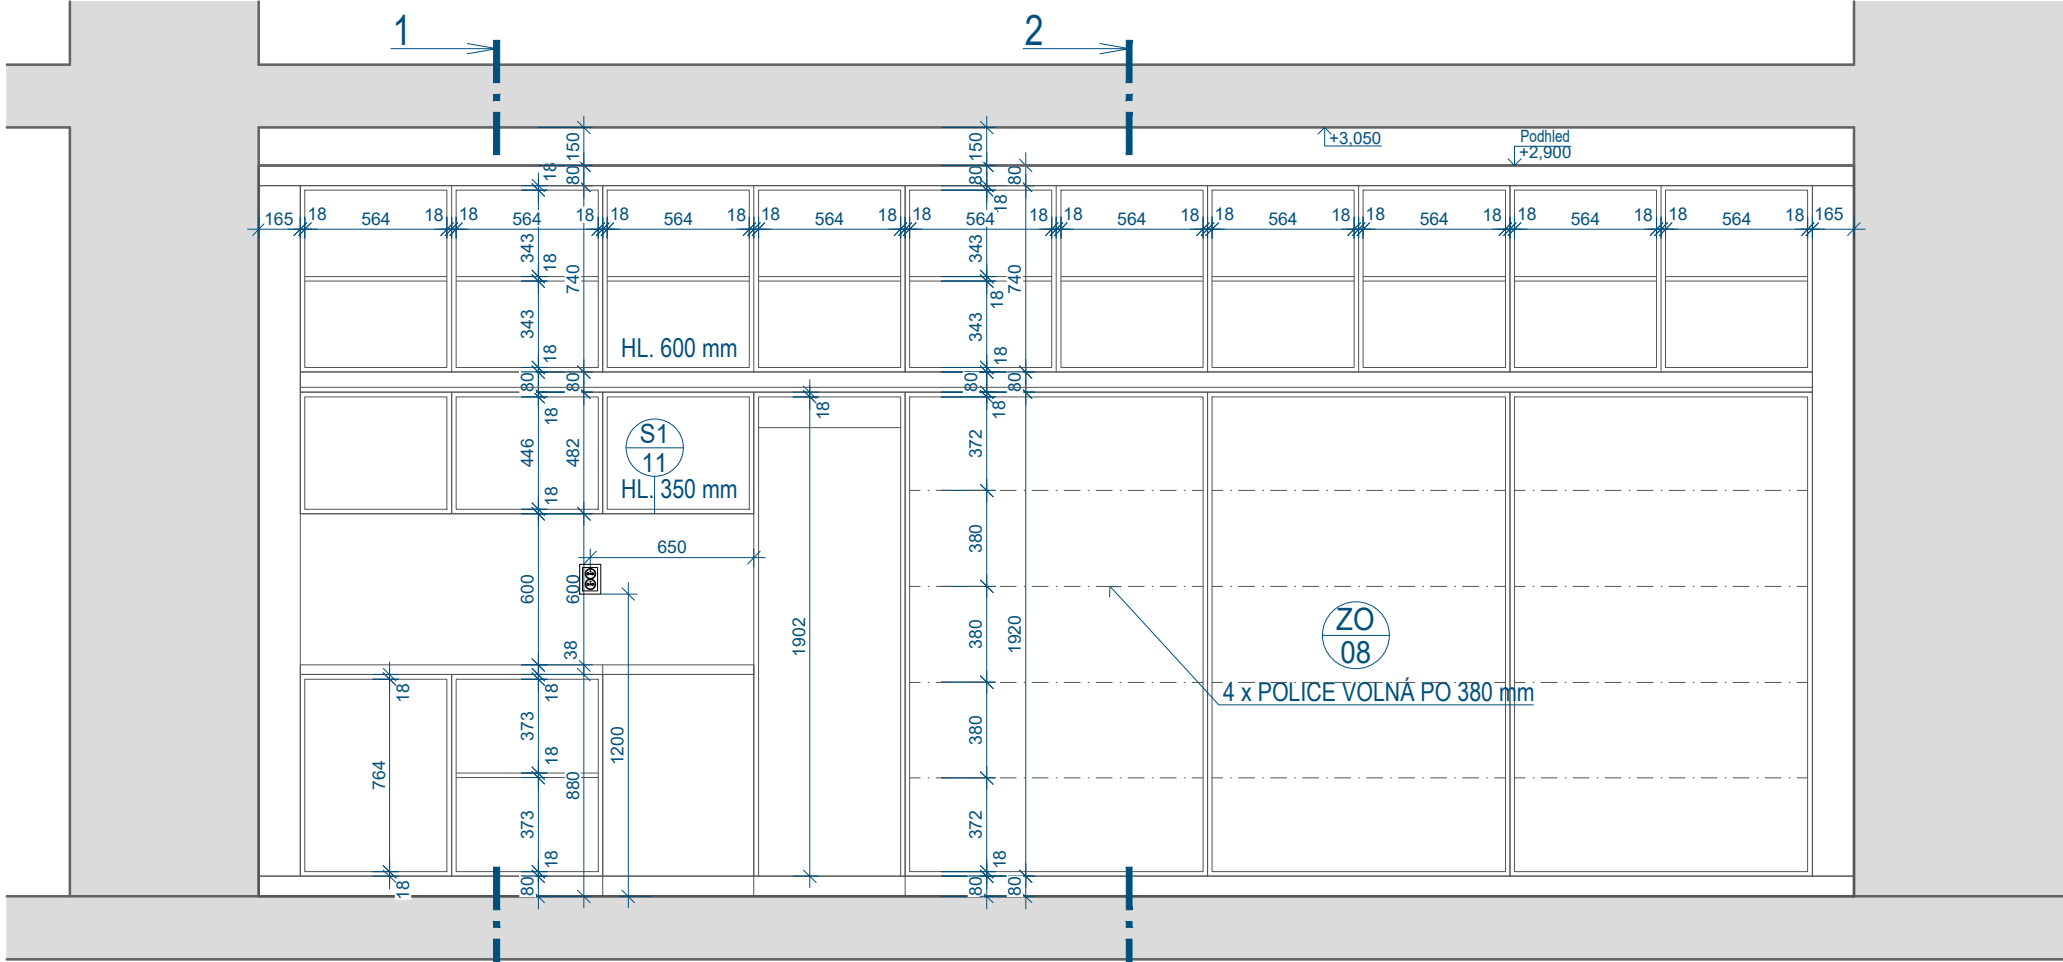

ŘEZ 1-1' 1:30

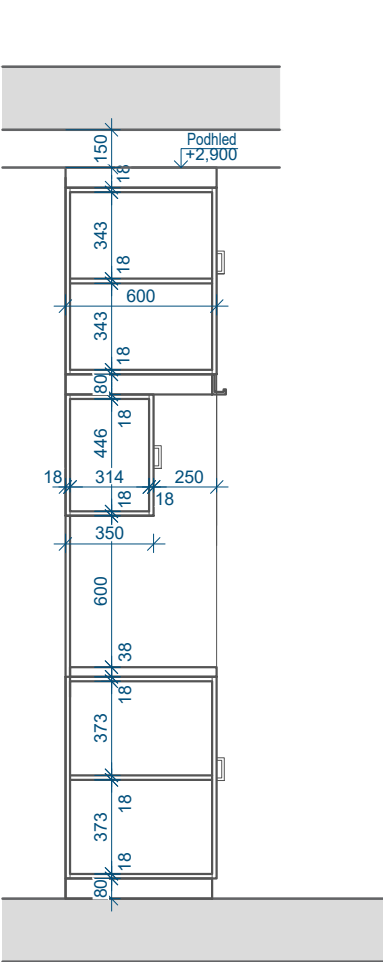

ŘEZ 2-2' 1:30

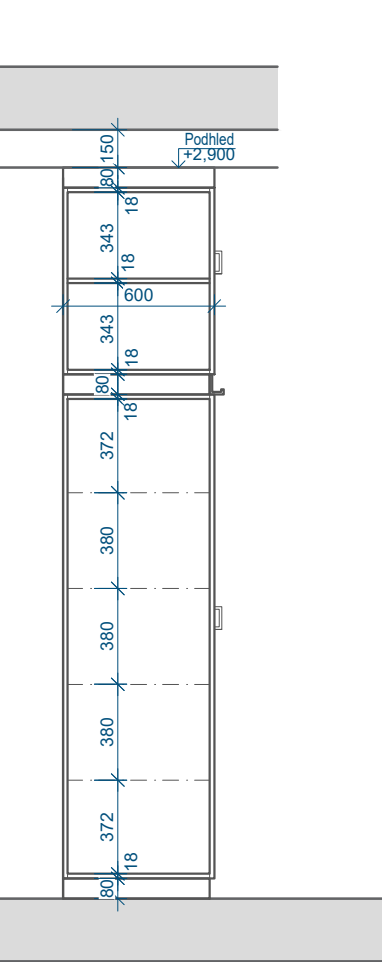

POZN. ZAMYKATELNÉ SKŘÍŇKY - ZVLÁŠŤ KLÍČ PRO SPODNÍ I HORNÍ ŘADU		Datum: 11/2021	
POZN. PŘED VÝROBOU VESTAVĚNÉ SKŘÍŇĚ BUDE PROVEDENO DETAILNÍ ZAMĚŘENÍ MÍSTNOSTI		Měřítko: 1:30	
INVESTOR:	Mendelova univerzita v Brně	Ozn.:	Č. výkr.:
PROJEKTANT:	Energy Benefit Centre a.s., Ing. Arch. Jiří Vácha, Bc. Denisa Mikulincová	II-1008	02
PROJEKT:	Rekonstrukce objektu A - I. etapa - projektová dokumentace interiéru, FÁZE II.		
VÝKRES:	POHLED A N1008 - VESTAVĚNÁ SKŘÍŇ S KUCHYŇKOU		