



MÍSTO STAVBY

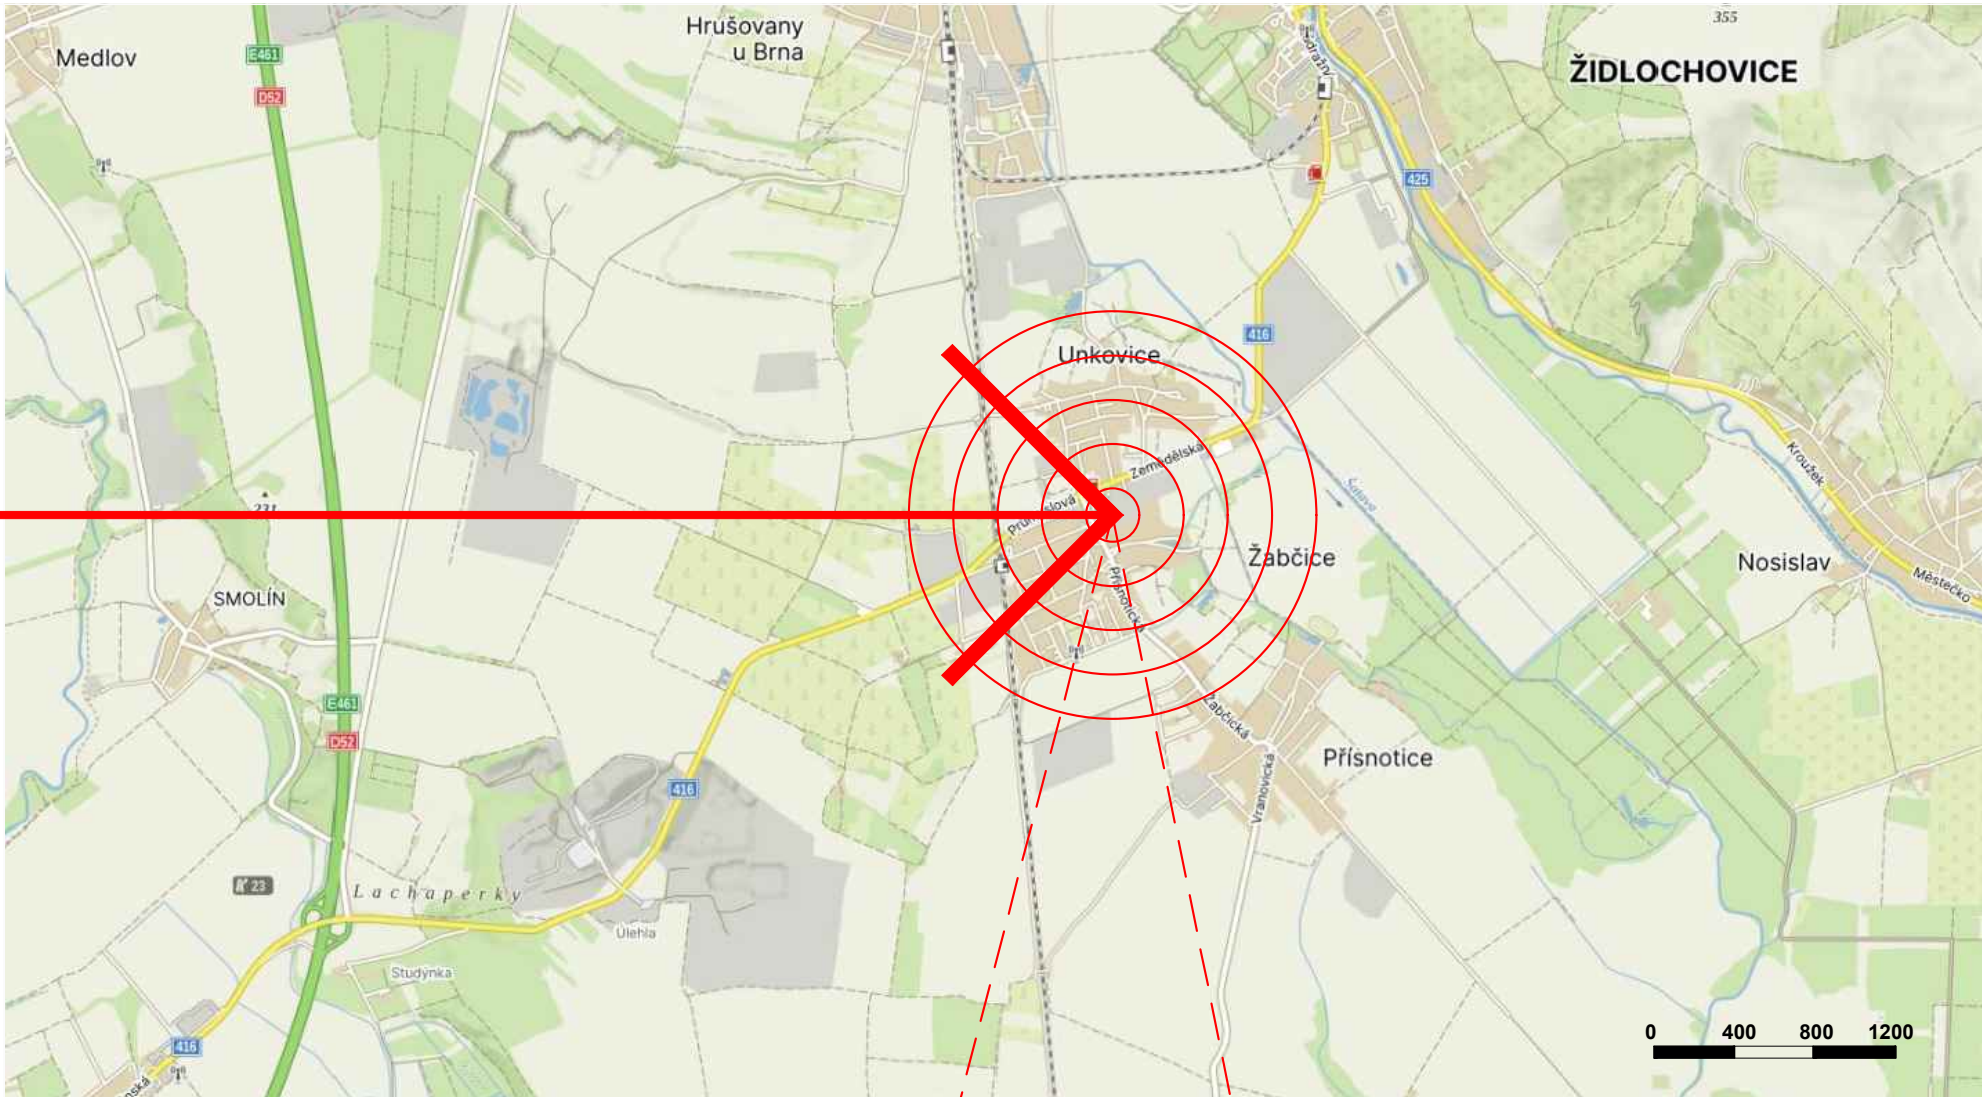

MÍSTO STAVBY



REVIZE	POPIS ZMĚNY	VYPRACOVAL	DATUM	PODPIS
--------	-------------	------------	-------	--------

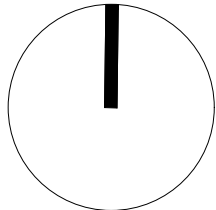

STAVBA	NEINFEKČNÍ STÁJE PRO HOSPODÁŘSKÁ ZVÍŘATA V Š Z P	VÝŠKOVÝ SYSTÉM Bpv
	Ž A B Č I C E	SOUŘADNICOVÝ SYSTÉM JTSK

ZPRACOVATEL	ING.ARCH.PAVLA KOTÁSKOVÁ	PROJEKTANT	ZODP.PROJEKTANT
	PRÍVRAT 14 616 00 BRNO	ING.ARCH.PAVLA KOTÁSKOVÁ	ING.ARCH.MICHAL KOTÁSEK

INVESTOR	MENDELOVA UNIVERZITA V BRNĚ
	ZEMĚDĚLSKÁ 1665/1, ČERNÁ POLE 61 300 BRNO

OBSAH	MÍSTO STAVBY	ŽABČICE
	FORMÁT	2A4
	DATUM	12/2023
	ZAK. ČÍSLO	23666

STUPEŇ	SITUAČNÍ VÝKRES ŠIRŠÍCH VZTAHŮ	MĚŘÍTKO	dle obrázku
	STUDIE PROVEDITELNOSTI	Č.REVIZE	PŘÍLOHA

