



ZAŘ.Č.1 - BILANČNÍ A ADAPTAČNÍ STÁJ (16 KRAV)

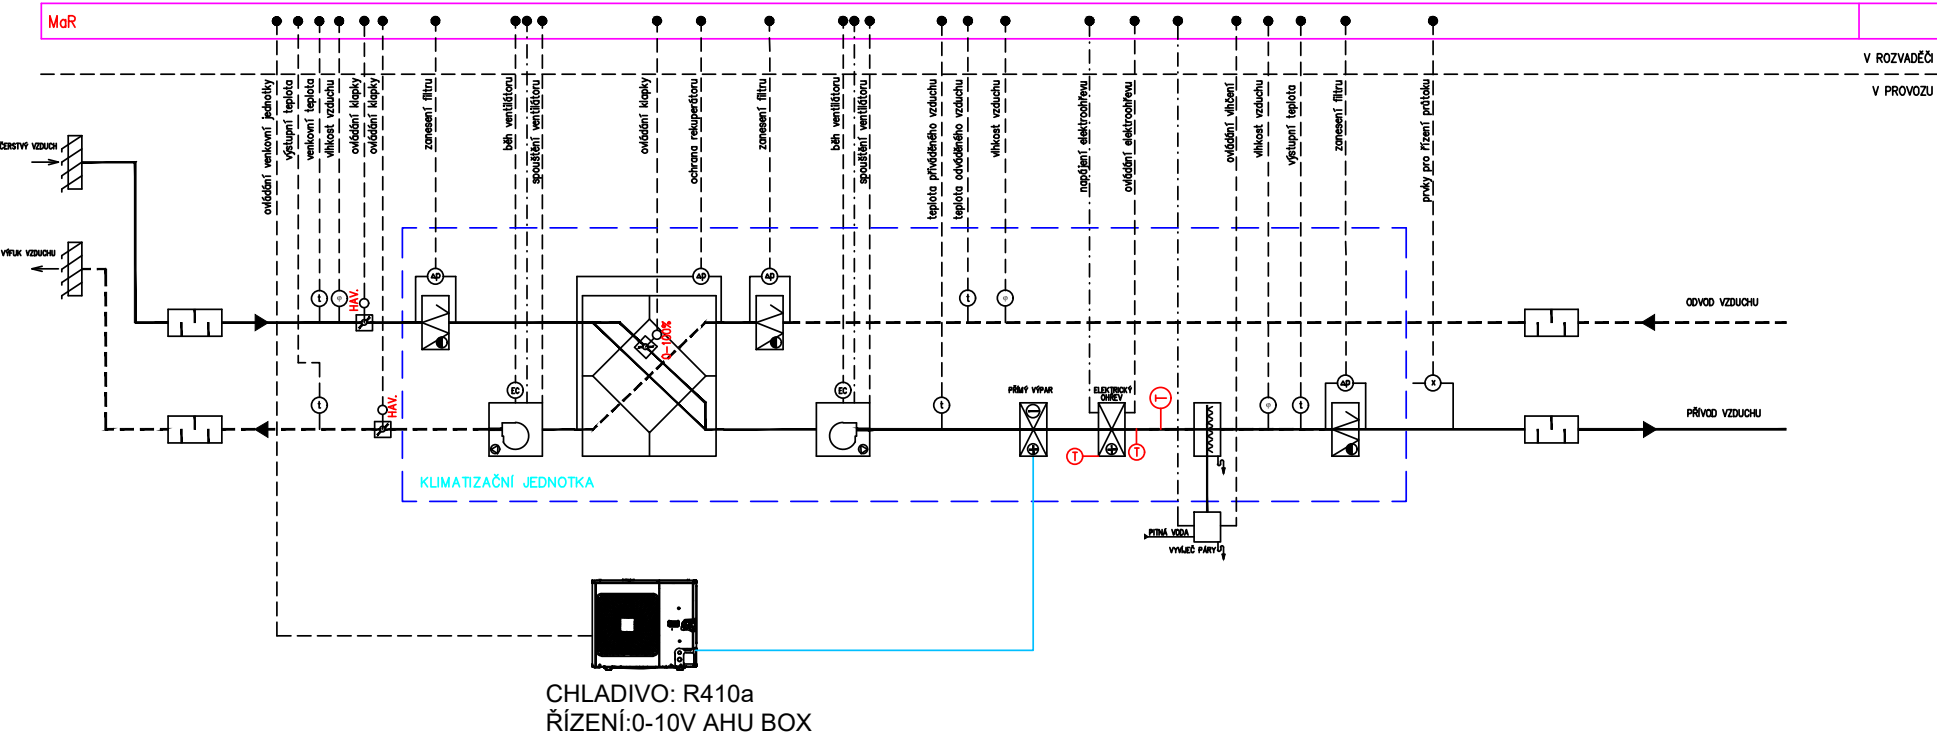

NÁZEV AKCE:	P23D018 - Žabčice ŠZP MU	POZNÁMKA: 1. ŘÍZENÍ A OVLÁDÁNÍ ŘEŠÍ M+R VZT VČETNĚ ČIDEL, SERVOPOHONŮ ELEKTROINSTALACE A SOFTWARE 2. VYBAVENÍ JEDNOTKY ČIDLY A OSTATNÍMI PRVKY JE ORIENTAČNÍ - ŘEŠÍ MaR 3. AUTONOMNÍ REGULACE VYVÍJEČE PÁRY VIZ TECHNIKA VÝROBCE - ŘEŠÍ MaR 4. VZDUCHOVÝ VÝKON JEDNOTEK ŘÍDIT NA NASTAVITELNÝ KONSTANTNÍ PRŮTOK - ŘEŠÍ MaR	PŘÍLOHA TZ Č. 3
NÁZEV ZAŘÍZENÍ:	ZAŘ.Č.1 - BILANČNÍ A ADAPTAČNÍ STÁJ (16 KRAV)		
VYPRACOVAL:	RADOSLAV ŠULTES		
		11/2023	

ZAŘ.Č.2 - BILANČNÍ STÁJ PRO MALÉ PŘEŽVÝKAVCE 12 BILANČNÍCH KLECÍ


SILOVÉ KABELY - - - - -
OVLADACÍ KABELY - - - - -

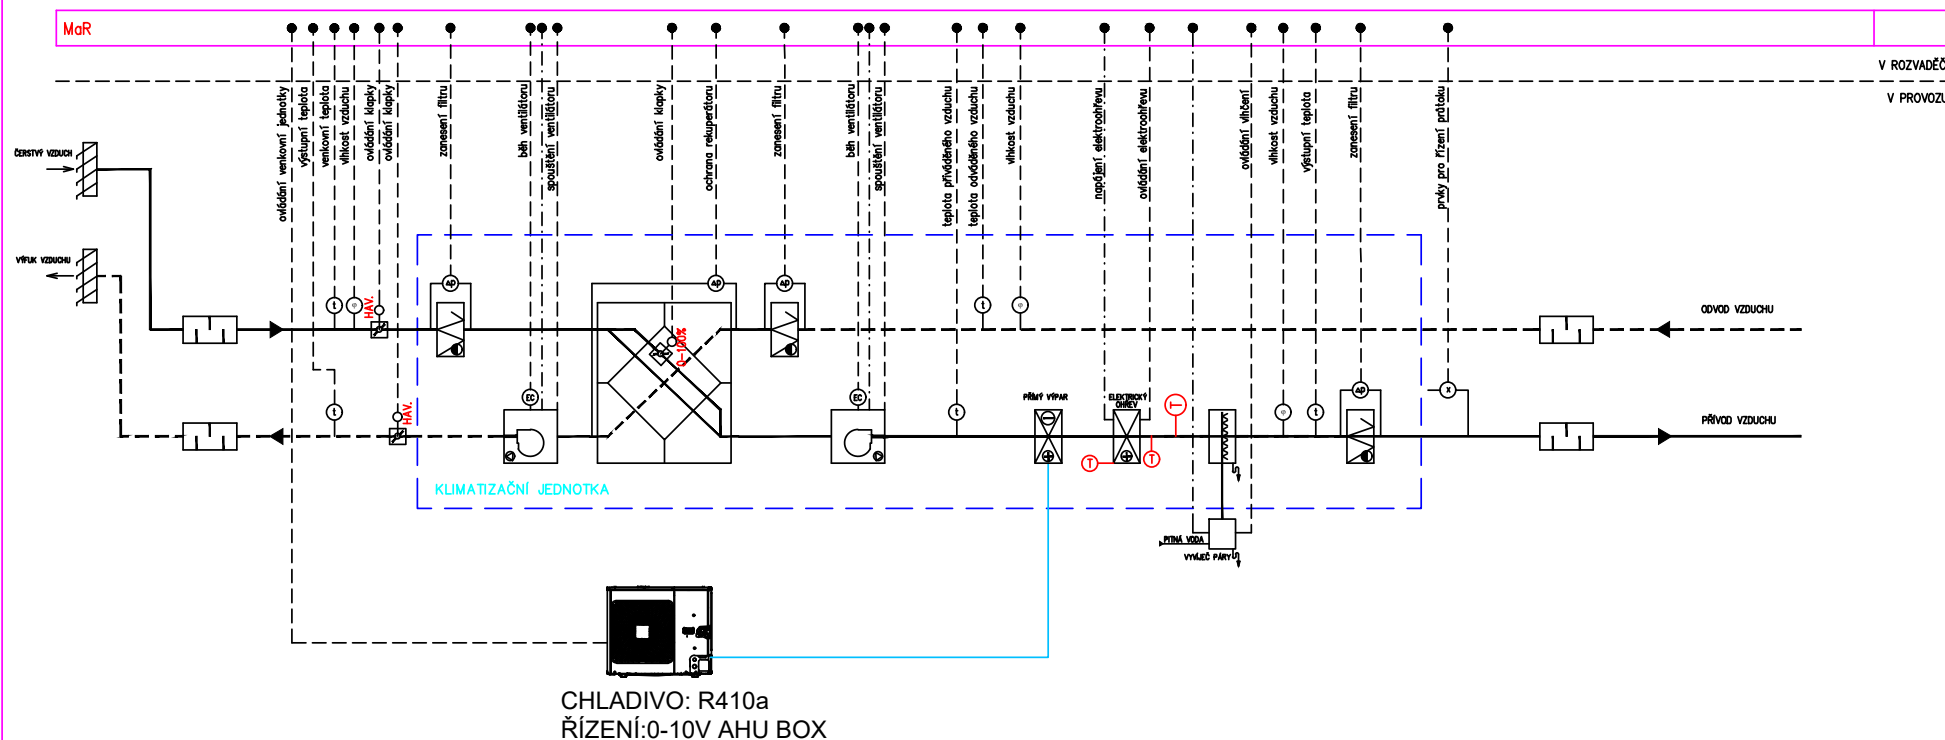

NÁZEV AKCE:	P23D018 - Žabčice ŠZP MU	POZNÁMKA:	1. ŘÍZENÍ A OVLÁDÁNÍ ŘEŠÍ M+R VZT VČETNĚ ČIDEL, SERVOPOHONŮ ELEKTROINSTALACE A SOFTWARE	PŘÍLOHA TZ Č.
NÁZEV ZAŘÍZENÍ:	ZAŘ.Č.2 - BILANČNÍ STÁJ PRO MALÉ PŘEŽVÝKAVCE 12 BILANČNÍCH KLECÍ		2. VYBAVENÍ JEDNOTKY ČIDLY A OSTATNÍMI PRVKY JE ORIENTAČNÍ - ŘEŠÍ MaR	3
VYPRACOVAL:	RADOSLAV ŠULTES	11/2023	3. AUTONOMNÍ REGULACE VYVÍJEČE PÁRY VIZ TECHNIKA VÝROBCE - ŘEŠÍ MaR 4. VZDUCHOVÝ VÝKON JEDNOTEK ŘÍDIT NA NASTAVITELNÝ KONSTANTNÍ PRŮTOK - ŘEŠÍ MaR	

ZAŘ.Č.3 - BILANČNÍ STÁJE PRASNIC : 30 PRASAT

SILOVÉ KABELY - - - - -
OVLADACÍ KABELY - - - - -

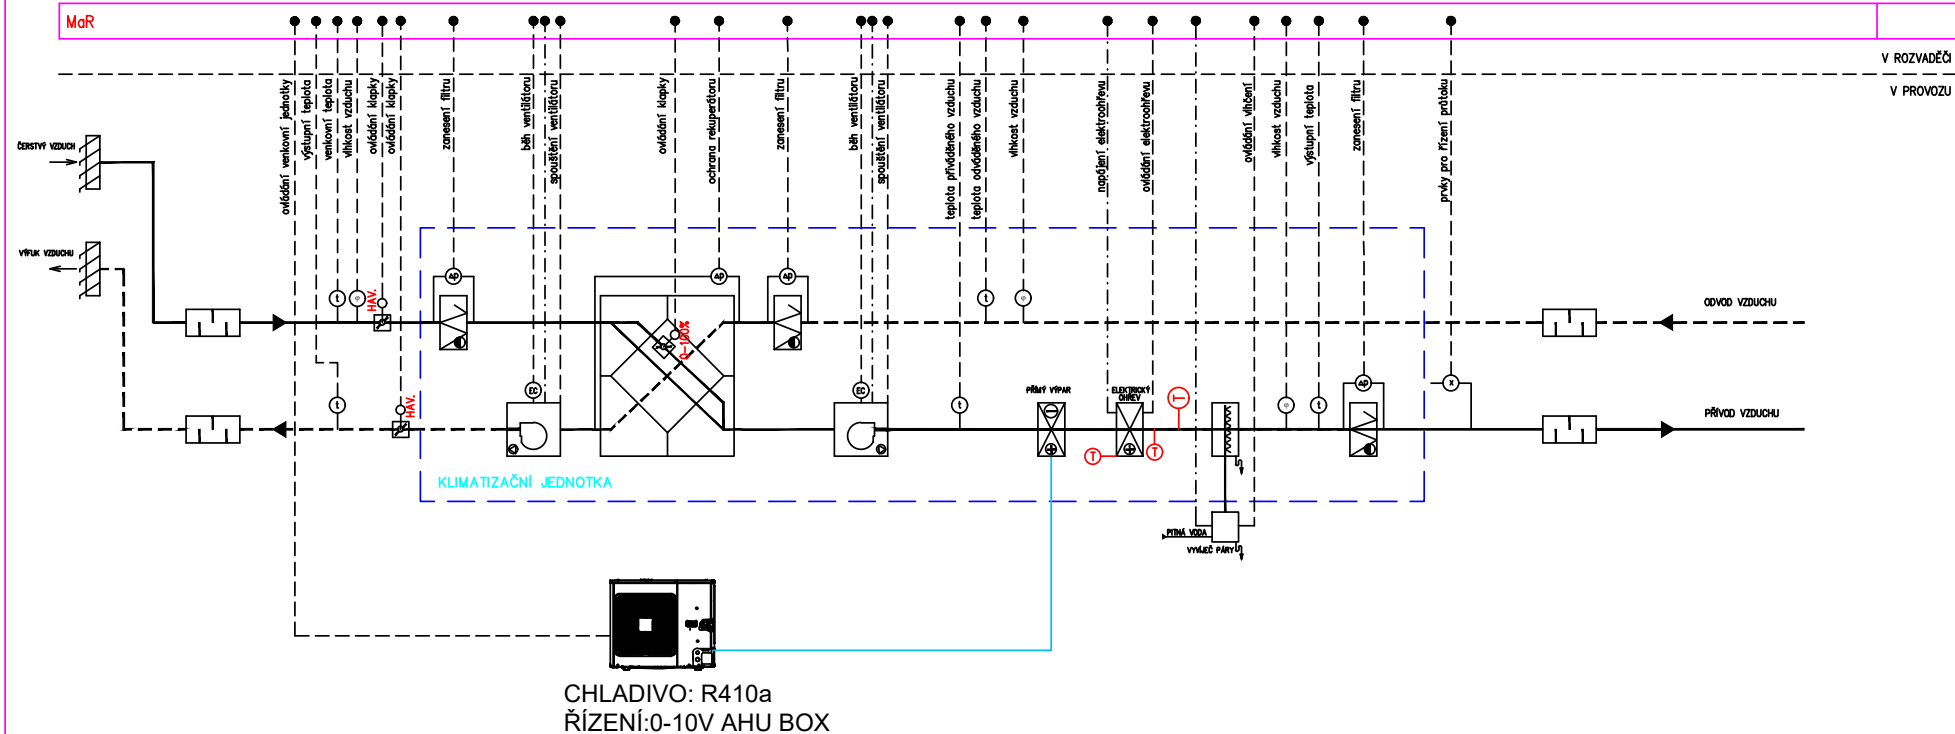


CHLADIVO: R410a
ŘÍZENÍ: 0-10V AHU BOX



NÁZEV AKCE:	P23D018 - Žabčice ŠZP MU	POZNÁMKA: 1. ŘÍZENÍ A OVLÁDÁNÍ ŘEŠÍ M+R VZT VČETNĚ ČIDEL, SERVOPOHONŮ ELEKTROINSTALACE A SOFTWARE 2. VYBAVENÍ JEDNOTKY ČIDLY A OSTATNÍMI PRVKY JE ORIENTAČNÍ - ŘEŠÍ MaR 3. AUTONOMNÍ REGULACE VYVÍJEČE PÁRY VIZ TECHNIKA VÝROBCE - ŘEŠÍ MaR 4. VZDUCHOVÝ VÝKON JEDNOTEK ŘÍDIT NA NASTAVITELNÝ KONSTANTNÍ PRŮTOK - ŘEŠÍ MaR	PŘÍLOHA TZ Č. 3
NÁZEV ZAŘÍZENÍ:	ZAŘ.Č.3 - BILANČNÍ STÁJE PRASNIC : 30 PRASAT		
VYPRACOVAL:	RADOSLAV ŠULTES		
		11/2023	


ZAŘ.Č.4 - SKLAD CHEMIKÁLIÍ TRVALÉ VĚTRÁNÍ

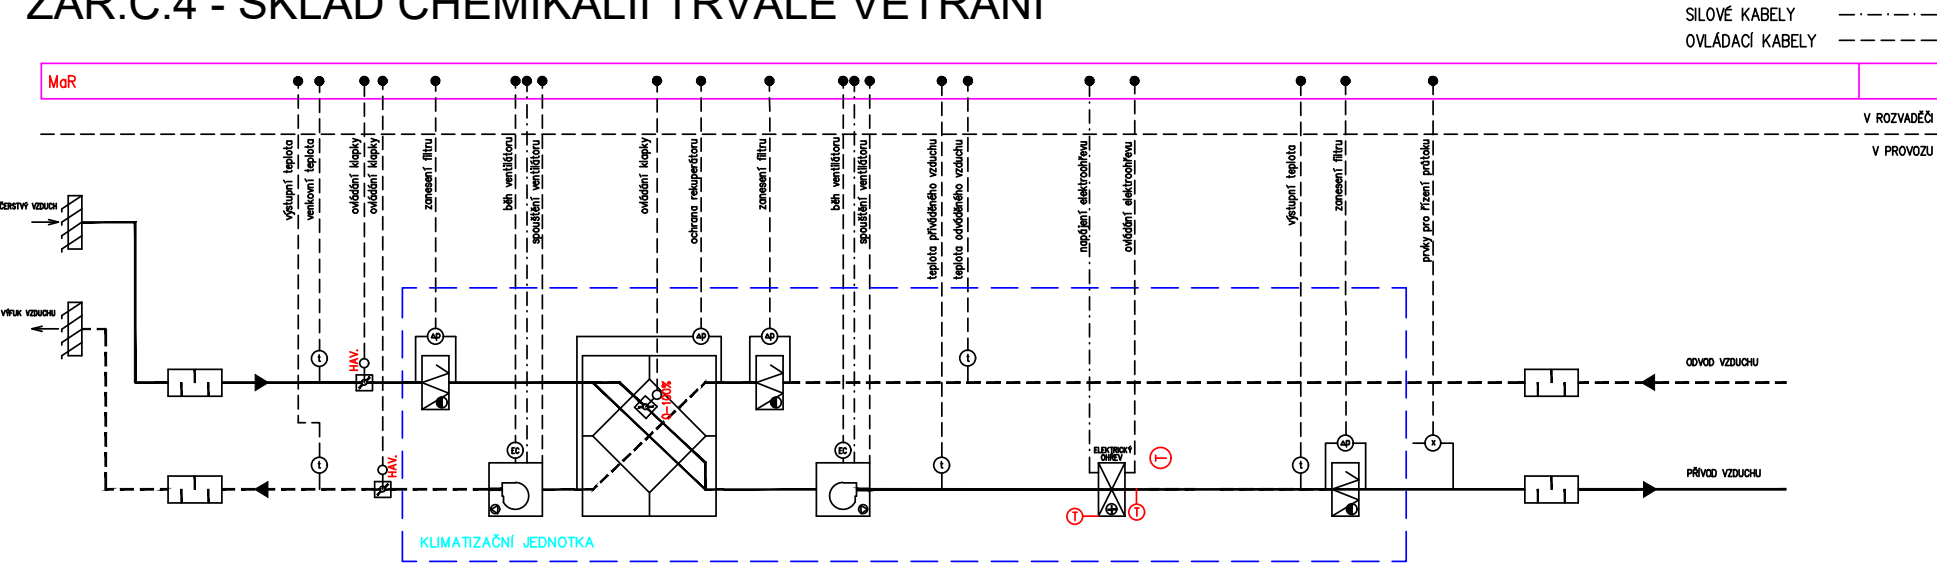


NÁZEV AKCE:	P23D018 - Žabčice ŠZP MU				POZNÁMKA: 1. ŘÍZENÍ A OVLÁDÁNÍ ŘEŠÍ M+R VZT VČETNĚ ČIDEL, SERVOPOHONŮ ELEKTROINSTALACE A SOFTWARE 2. VYBAVENÍ JEDNOTKY ČIDLY A OSTATNÍMI PRVKY JE ORIENTAČNÍ - ŘEŠÍ MaR 3. AUTONOMNÍ REGULACE VÝVÍJEČE PÁRY VIZ TECHNIKA VÝROBCE - ŘEŠÍ MaR 4. VZDUCHOVÝ VÝKON JEDNOTEK ŘÍDIT NA NASTAVITELNÝ KONSTANTNÍ PRŮTOK - ŘEŠÍ MaR	PŘÍLOHA TZ Č. 3
NÁZEV ZAŘÍZENÍ:	ZAŘ.Č.4 - SKLAD CHEMIKÁLIÍ TRVALÉ VĚTRÁNÍ					
VYPRACOVAL:	RADOSLAV ŠULTES			11/2023		

ZAŘ.Č.5 - LABORATOŘE K SILÁŽÍM A DALŠÍM ANALÝZÁM

SILOVÉ KABELY - - - - -
OVLADACÍ KABELY - - - - -

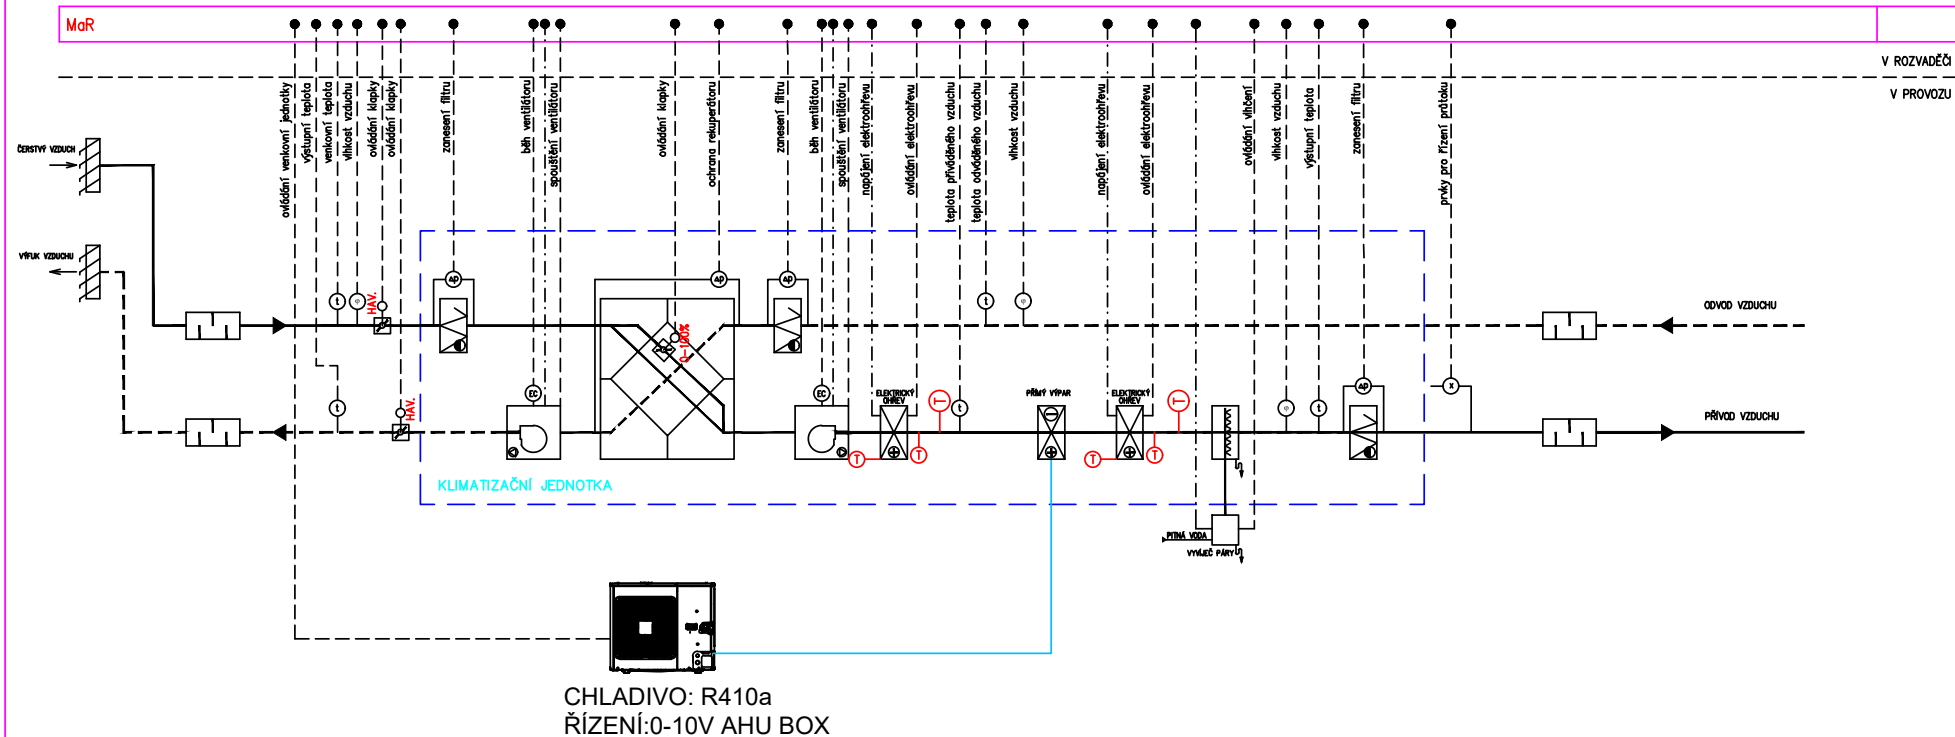


POZNÁMKA:
VZT JEDNOTKU NUTNO PŘÍZPŮSOBIT PROVOZU BISBALANCI PRO PŘÍVOD 4000 m3/h a odvod 2000 m3/h (PROVOZ DIGESTOŘÍ)

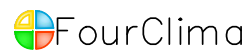

NÁZEV AKCE:	P23D018 - Žabčice ŠZP MU	POZNÁMKA:	PŘÍLOHA TZ Č.
NÁZEV ZAŘÍZENÍ:	ZAŘ.Č.5 - LABORATOŘE K SILÁŽÍM A DALŠÍM ANALÝZÁM	1. ŘÍZENÍ A OVLÁDÁNÍ ŘEŠÍ M+R VZT VČETNĚ ČIDEL, SERVOPOHONŮ ELEKTROINSTALACE A SOFTWARE	3
VYPRACOVAL:	RADOSLAV ŠULTES	2. VYBAVENÍ JEDNOTKY ČIDLY A OSTATNÍMI PRVKY JE ORIENTAČNÍ - ŘEŠÍ MaR	
		3. AUTONOMNÍ REGULACE VYVÍJEČE PÁRY VIZ TECHNIKA VÝROBCE - ŘEŠÍ MaR	
		4. VZDUCHOVÝ VÝKON JEDNOTEK ŘÍDIT NA NASTAVITELNÝ PROMĚNNÝ PRŮTOK - ŘEŠÍ MaR	
		11/2023	

ZAŘ.Č.6 - KOMUNIKAČNÍ PROSTORY, SKLAD KRMIV A STELIVA


SILOVÉ KABELY
OVLÁDACÍ KABELY

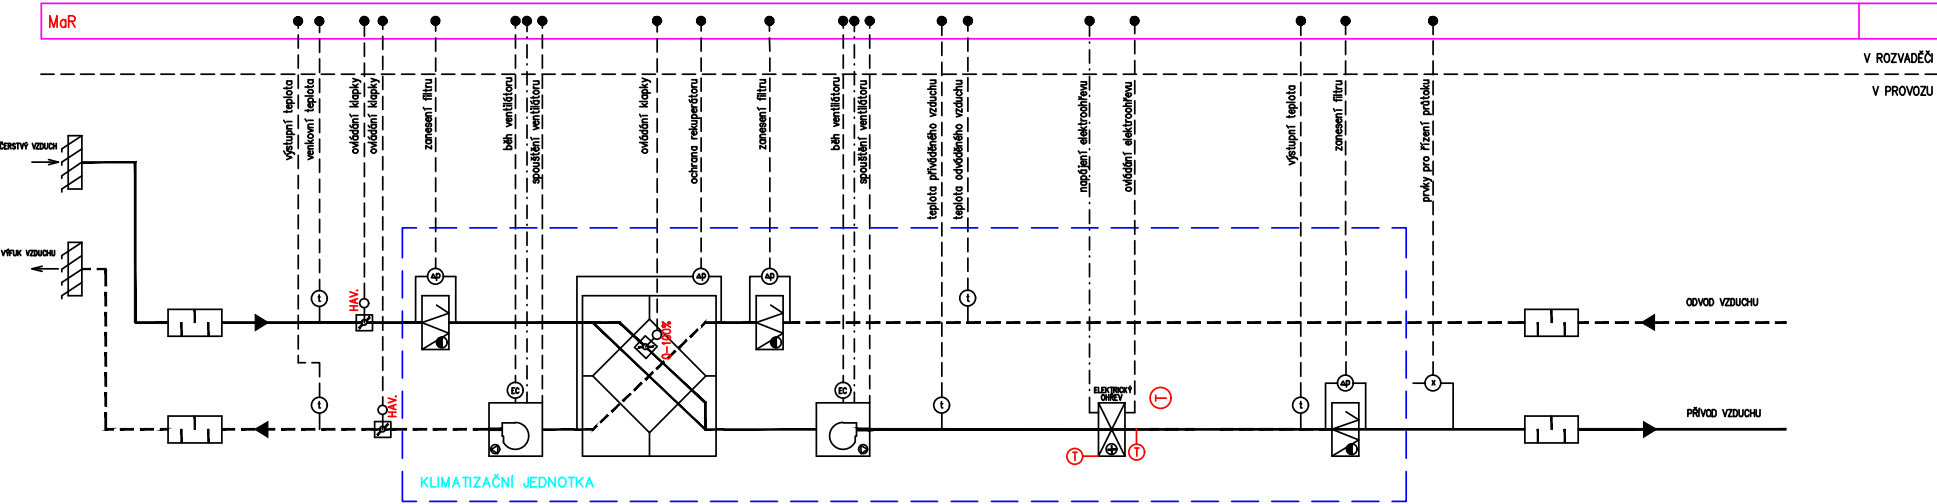

NÁZEV AKCE:	P23D018 - Žabčice ŠZP MU	POZNÁMKA:	PŘÍLOHA TZ Č.
NÁZEV ZAŘÍZENÍ:	ZAŘ.Č.6 - KOMUNIKAČNÍ PROSTORY, SKLAD KRMIV A STELIVA	1. ŘÍZENÍ A OVLÁDÁNÍ ŘEŠÍ M+R VZT VČETNĚ ČIDEL, SERVOPOHONŮ ELEKTROINSTALACE A SOFTWARE	3
VYPRACOVAL:	RADOSLAV ŠULTES	2. VYBAVENÍ JEDNOTKY ČIDLY A OSTATNÍMI PRVKY JE ORIENTAČNÍ - ŘEŠÍ MaR	
		3. AUTONOMNÍ REGULACE VÝVÍJEČE PÁRY VIZ TECHNIKA VÝROBCE - ŘEŠÍ MaR	
		4. VZDUCHOVÝ VÝKON JEDNOTEK ŘÍDIT NA NASTAVITELNÝ KONSTANTNÍ PRŮTOK - ŘEŠÍ MaR	
		11/2023	

ZAŘ.Č.41 - KANCELÁŘE, ŠATNY A HYGIENICKÉ ZÁZEMÍ


SILOVÉ KABELY - - - - -
OVLÁDACÍ KABELY - - - - -

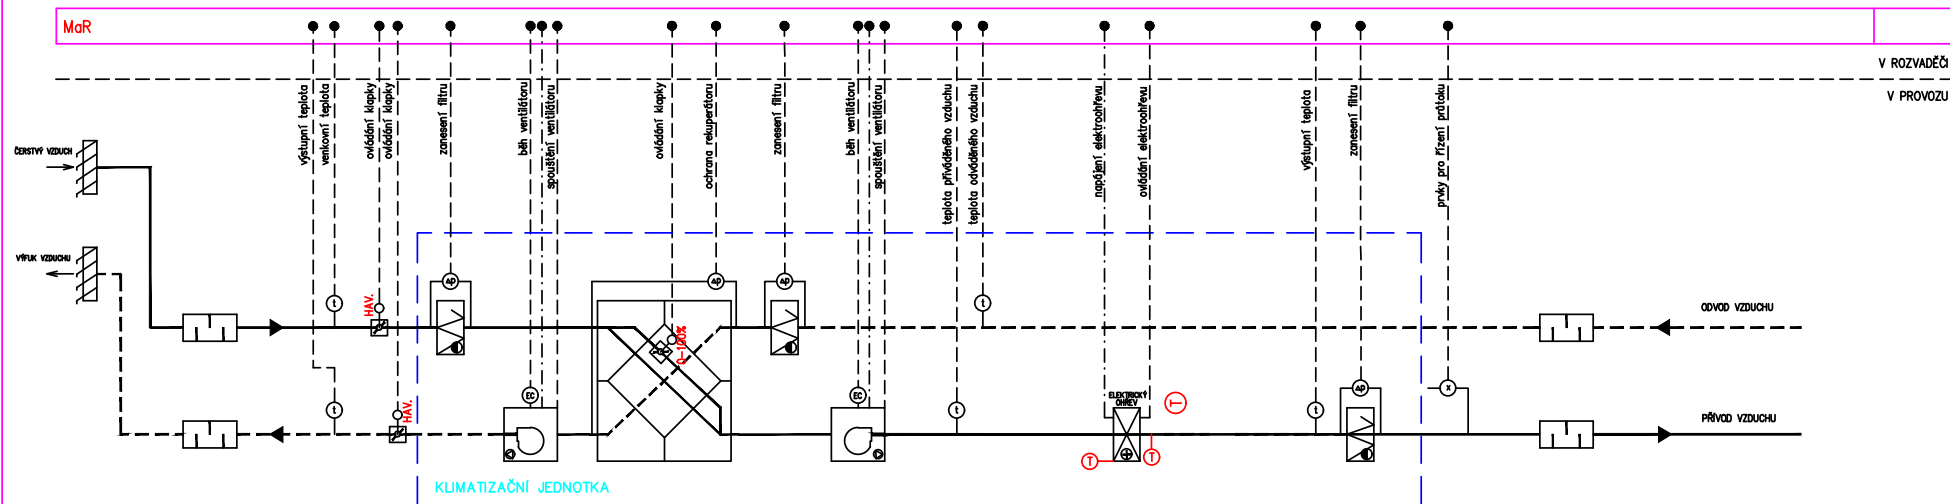

NÁZEV AKCE:	P23D018 - Žabčice ŠZP MU	POZNÁMKA:	1. ŘÍZENÍ A OVLÁDÁNÍ ŘEŠÍ M+R VZT VČETNĚ ČIDEL, SERVOPOHONŮ ELEKTROINSTALACE A SOFTWARE	PŘÍLOHA TZ Č.
NÁZEV ZAŘÍZENÍ:	ZAŘ.Č.41 - KANCELÁŘE, ŠATNY A HYGIENICKÉ ZÁZEMÍ		2. VYBAVENÍ JEDNOTKY ČIDLY A OSTATNÍMI PRVKY JE ORIENTAČNÍ - ŘEŠÍ MaR	3
VYPRACOVAL:	RADOSLAV ŠULTES	11/2023	3. AUTONOMNÍ REGULACE VÝVÍJEČE PÁRY VIZ TECHNIKA VÝROBCE - ŘEŠÍ MaR	
			4. VZDUCHOVÝ VÝKON JEDNOTEK ŘÍDIT NA NASTAVITELNÝ KONSTANTNÍ PRŮTOK - ŘEŠÍ MaR	

ZAŘ.Č.42 - OKOLÍ BOXŮ A TECH. MÍSTNOST RESP. KOMORY, KOMUNIKACE

SILOVÉ KABELY - - - - -
OVLADACÍ KABELY - - - - -

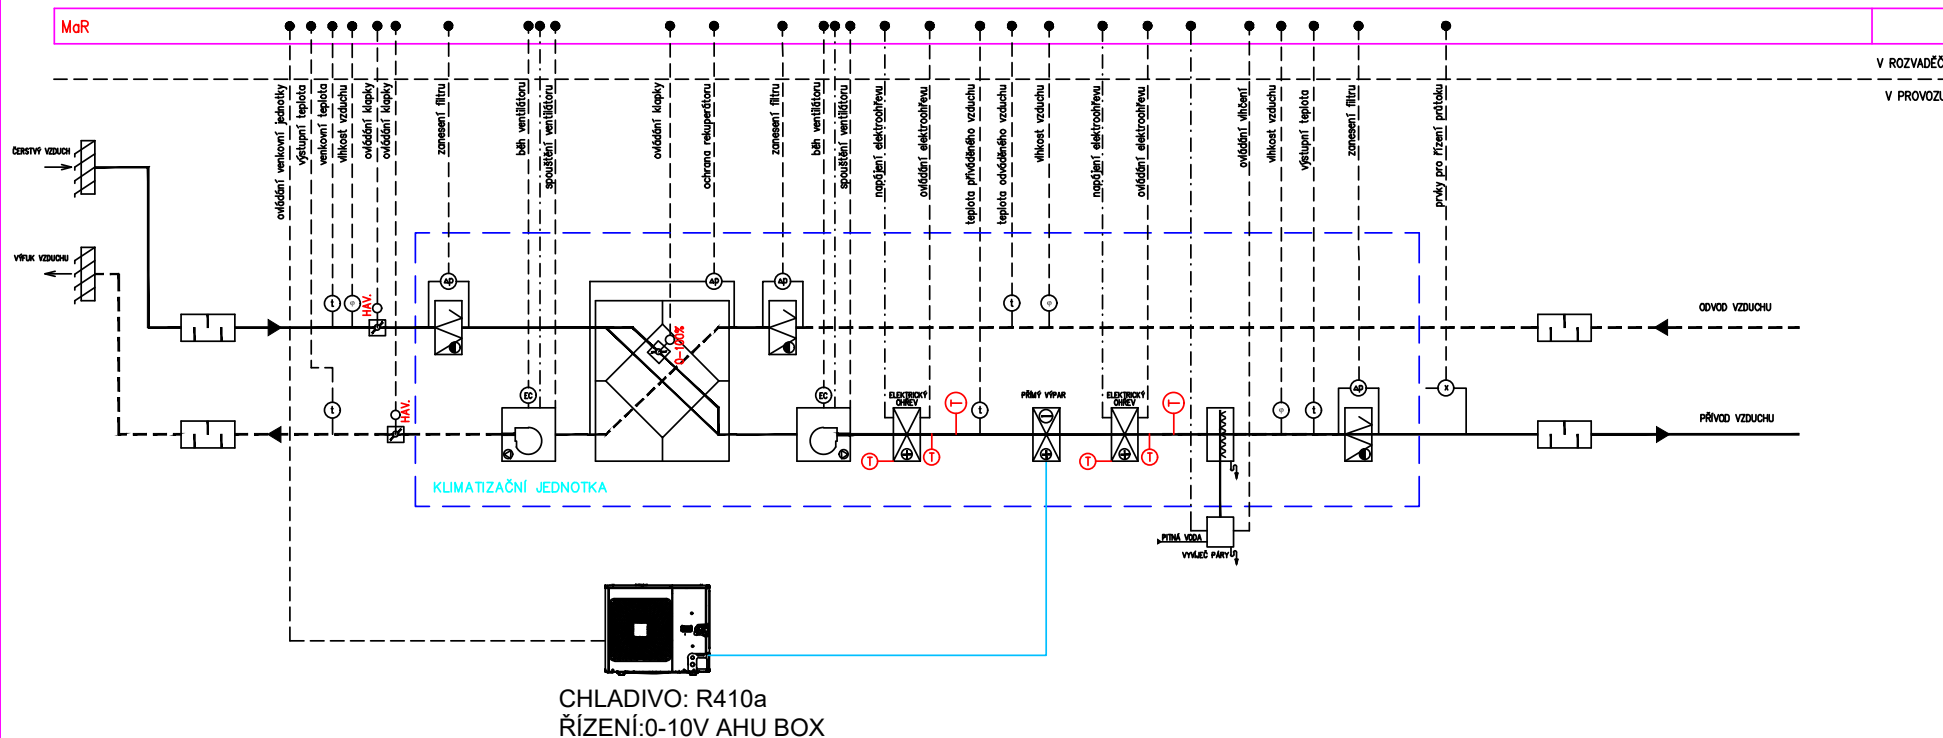


POZNÁMKA:
VZT JEDNOTKU NUTNO PŘÍZPŮSOBIT PROVOZU BISBALANCI PRO PŘÍVOD 4000 m3/h a odvod 1000 m3/h (PROVOZ DIGESTOŘE)



NÁZEV AKCE:	P23D018 - Žabčice ŠZP MU	POZNÁMKA:	PŘÍLOHA TZ Č.
NÁZEV ZAŘÍZENÍ:	ZAŘ.Č.42 - OKOLÍ BOXŮ A TECH. MÍSTNOST RESP. KOMORY, KOMUNIKACE	1. ŘÍZENÍ A OVLÁDÁNÍ ŘEŠÍ M+R VZT VČETNĚ ČIDEL, SERVOPOHONŮ ELEKTROINSTALACE A SOFTWARE	3
VYPRACOVAL:	RADOSLAV ŠULTES	2. VYBAVENÍ JEDNOTKY ČIDLY A OSTATNÍMI PRVKY JE ORIENTAČNÍ - ŘEŠÍ MaR	
		3. AUTONOMNÍ REGULACE VYVÍJEČE PÁRY VIZ TECHNIKA VÝROBCE - ŘEŠÍ MaR	
		4. VZDUCHOVÝ VÝKON JEDNOTEK ŘÍDIT NA NASTAVITELNÝ PROMĚNNÝ PRŮTOK - ŘEŠÍ MaR	
		11/2023	


ZAŘ.Č.43 - MÍSTNOST NA ÚPRAVU VZORKŮ

SILOVÉ KABELY - - - - -
OVLÁDACÍ KABELY - - - - -

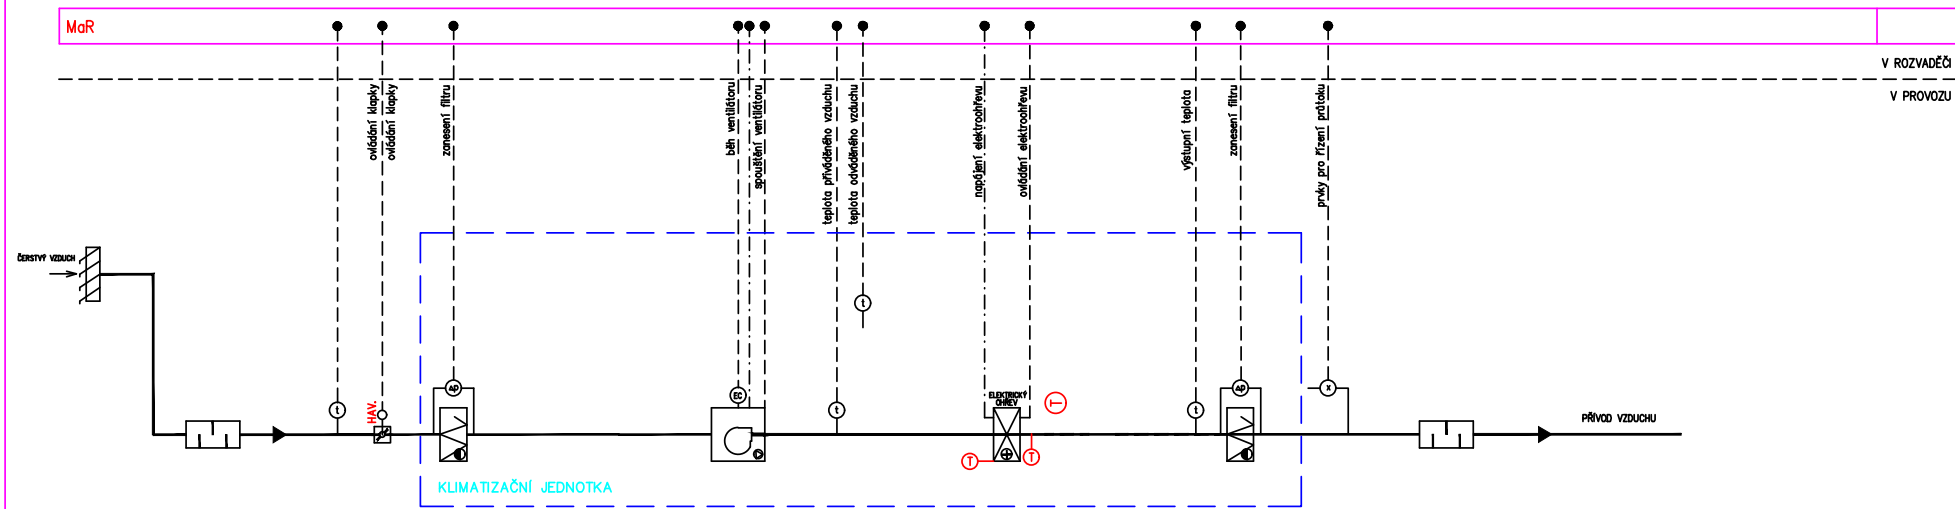

NÁZEV AKCE:	P23D018 - Žabčice ŠZP MU				POZNÁMKA: 1. ŘÍZENÍ A OVLÁDÁNÍ ŘEŠÍ M+R VZT VČETNĚ ČIDEL, SERVOPOHONŮ ELEKTROINSTALACE A SOFTWARE 2. VYBAVENÍ JEDNOTKY ČIDLY A OSTATNÍMI PRVKY JE ORIENTAČNÍ - ŘEŠÍ MaR 3. AUTONOMNÍ REGULACE VYVÍJEČE PÁRY VIZ TECHNIKA VÝROBCE - ŘEŠÍ MaR 4. VZDUCHOVÝ VÝKON JEDNOTEK ŘÍDIT NA NASTAVITELNÝ KONSTANTNÍ PRŮTOK - ŘEŠÍ MaR	PŘÍLOHA TZ Č. 3
NÁZEV ZAŘÍZENÍ:	ZAŘ.Č.43 - MÍSTNOST NA ÚPRAVU VZORKŮ					
VYPRACOVAL:	RADOSLAV ŠULTES			11/2023		

ZAŘ.Č.45 - MÍSTNOST SILÁŽOVÁNÍ A SKLAD SILÁŽÍ

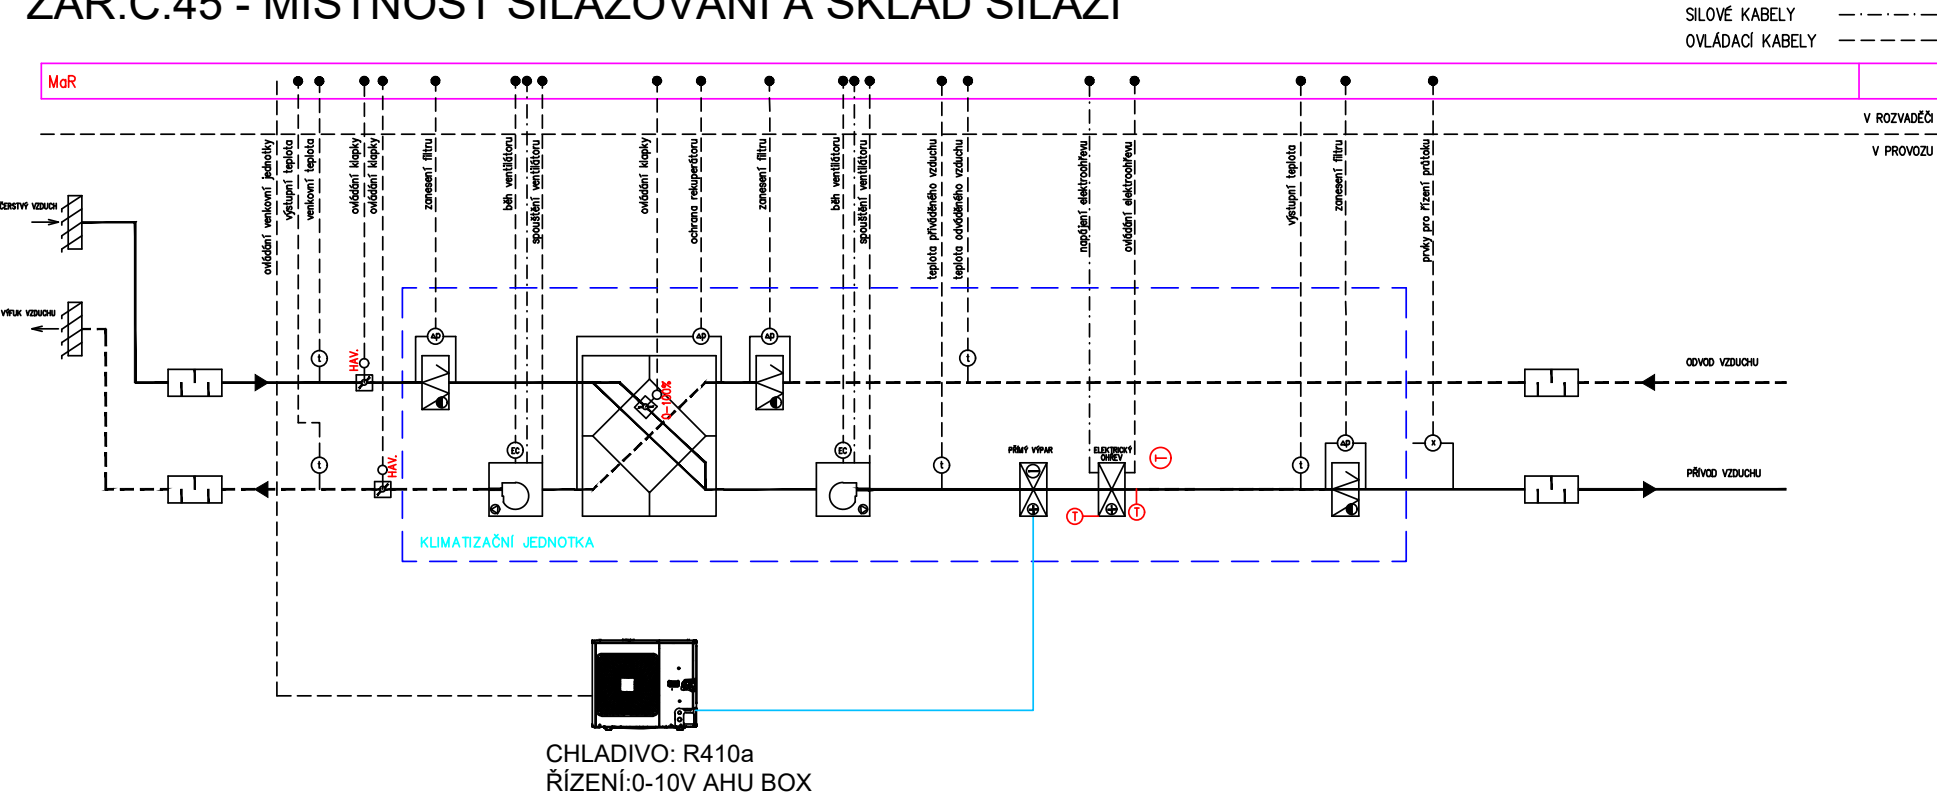

NÁZEV AKCE:	P23D018 - Žabčice ŠZP MU	POZNÁMKA:	PŘÍLOHA TZ Č.
NÁZEV ZAŘÍZENÍ:	ZAŘ.Č.45 - MÍSTNOST SILÁŽOVÁNÍ A SKLAD SILÁŽÍ	1. ŘÍZENÍ A OVLÁDÁNÍ ŘEŠÍ M+R VZT VČETNĚ ČIDEL, SERVOPOHONŮ ELEKTROINSTALACE A SOFTWARE	3
VYPRACOVAL:	RADOSLAV ŠULTES	2. VYBAVENÍ JEDNOTKY ČIDLY A OSTATNÍMI PRVKY JE ORIENTAČNÍ - ŘEŠÍ MaR	
		3. AUTONOMNÍ REGULACE VYVÍJEČE PÁRY VIZ TECHNIKA VÝROBCE - ŘEŠÍ MaR	
		4. VZDUCHOVÝ VÝKON JEDNOTEK ŘÍDIT NA NASTAVITELNÝ KONSTANTNÍ PRŮTOK - ŘEŠÍ MaR	
		11/2023	