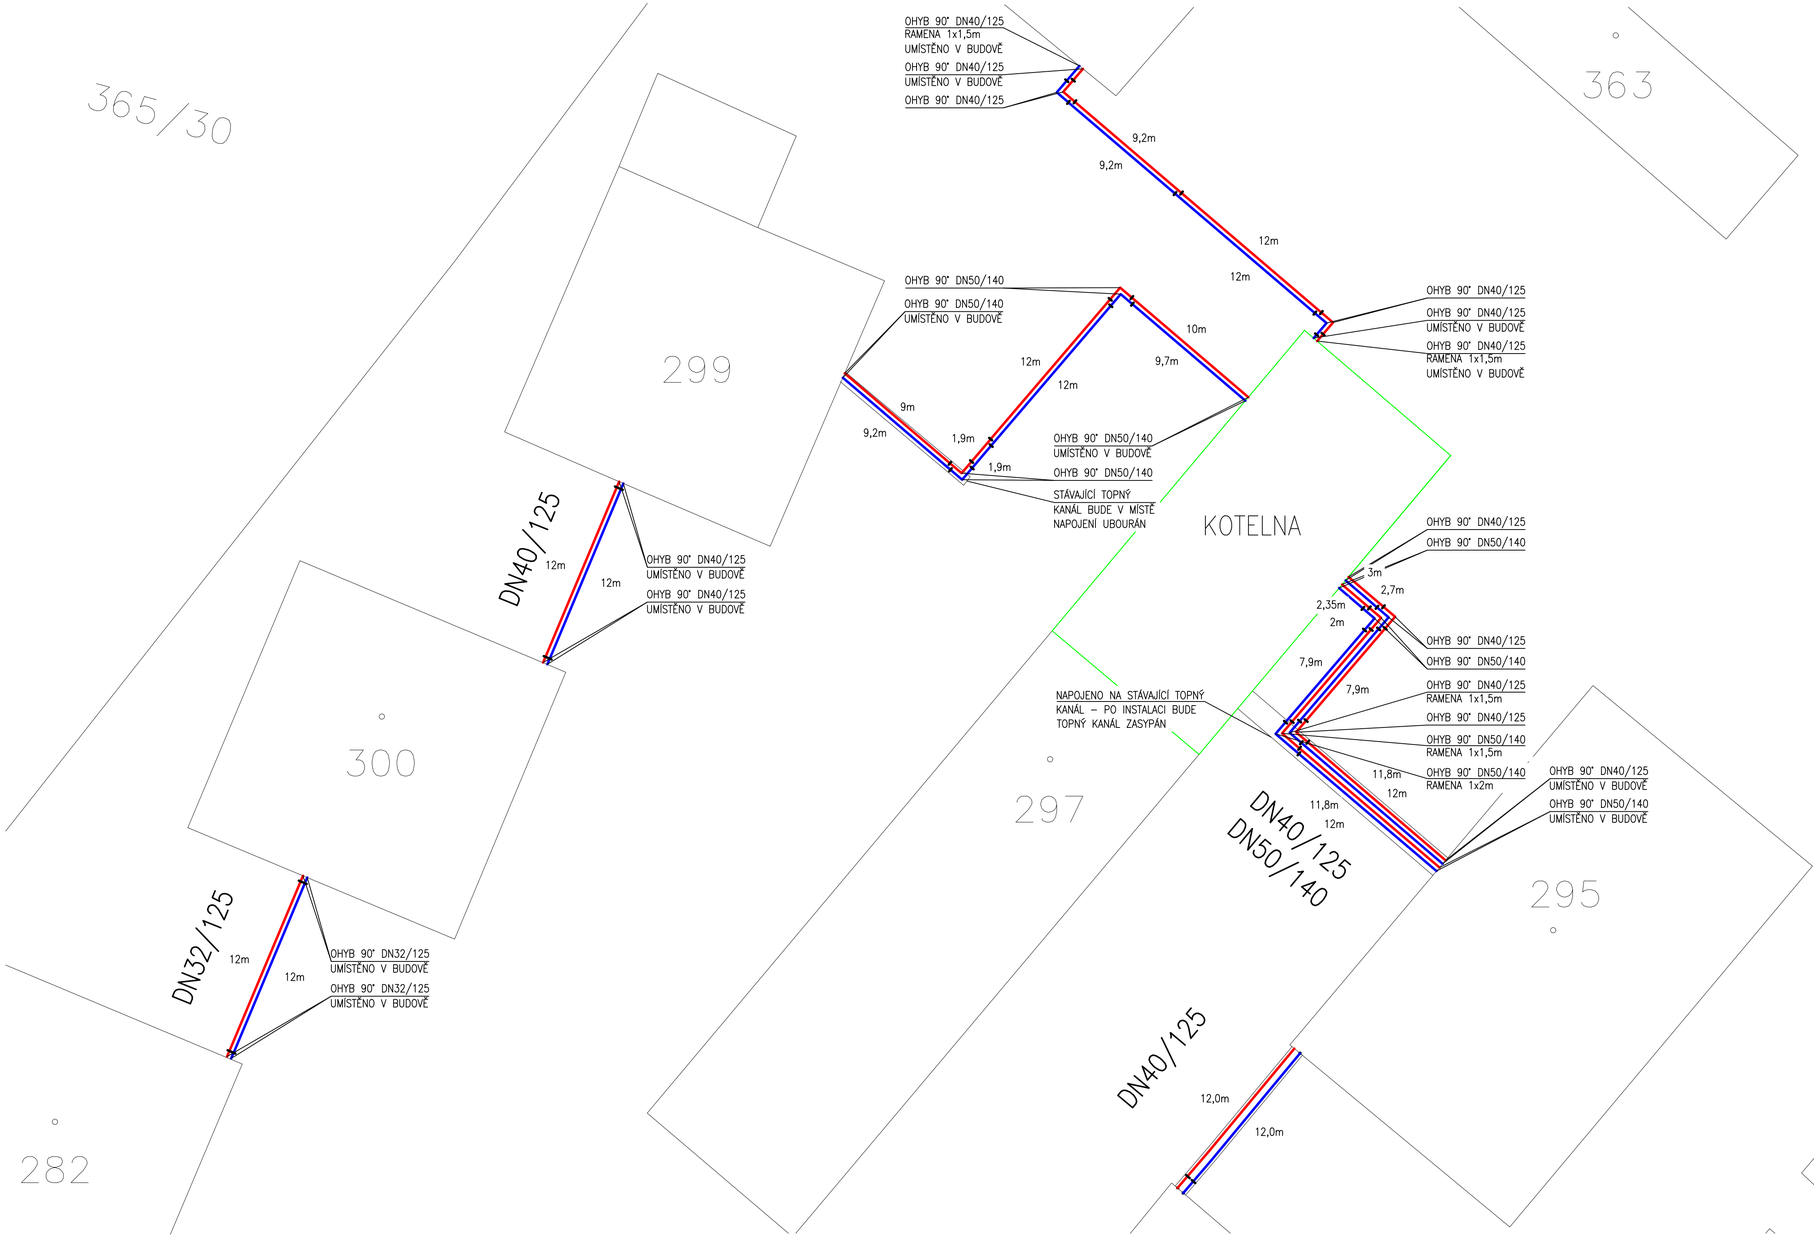

LEGENDA POTRUBÍ

- TOPNÁ VODA PŘÍVOD – PŘEDIZOLOVANÉ POTRUBÍ
- TOPNÁ VODA VRAT – PŘEDIZOLOVANÉ POTRUBÍ
- TOPNÁ VODA PŘÍVOD – STÁVAJÍCÍ ROZVODY
- TOPNÁ VODA VRAT – STÁVAJÍCÍ ROZVODY

POZNÁMKA

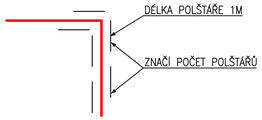

PI POTRUBÍ BUDE OBLOŽENO DILATAČNÍMI POLŠTÁŘI Z OBOU STRAN
DILATAČNÍ POLŠTÁŘ TL.40 mm, 1m (PE PROFILOVANÉ DESKY 2,0x1,0x0,04m)
ROZMĚR PODLE VNĚJŠÍHO PRŮMĚRU OBKLÁDANÉHO POTRUBÍ.
PRO DIMENZE DO DN250 JSOU NA STAVBU DODÁVÁNY JIŽ NAŘEZANÉ SEGMENTY
Z PROFILOVANÝCH DESEK O ROZMĚRECH:

SPOJKA – DVOJITĚ TĚSNĚNÝ SPOJ, KOMPLET DLE PŘÍSLUŠNÉ DIMENZE

DILATAČNÍ POLŠTÁŘE – 1000x40mm
POVOLENÉ LOMY TRASY VE SVARECH MAX. 3°
SVAŘOVÁNÍ POTRUBÍ A MONTÁŽ SPOJEK PŘEDIZOLOVANÝCH TRUBEK BUDE
PROVÁDĚNA POUZE ZA PŘEDEPSANÝCH KLIMATICKÝCH PODMÍNEK.

- PŘESNÁ HLOUBKA A UMÍSTĚNÍ INŽENÝRSKÝCH SÍTÍ NENÍ ZNÁMA, PROTO JE NUTNO DBÁT ZVÝŠENÉ OSTRAŽITOSTI BĚHEM VÝKOPOVÝCH PRACÍ
- PŘED ZAHÁJENÍM VÝKOPOVÝCH PRÁCI BUDOU VŠECHNY SÍTĚ VYTYČENY DODAVATELEM STAVBY
- BUDE DODRŽENO PROSTOROVÉ USPOŘÁDÁNÍ SÍTÍ DLE ČSN 73 0605
- VZHLEDEM K CHYBĚJÍCÍ DOKUMENTACI TOPNÝCH KANÁLU JE NUTNÉ PŘED ZAPOČETÍM PRACÍ PROVÉST SONDY A ZJISTIT PŘESNOU TRASU TOPNÉHO KANÁLU, VČETNĚ VSTUPŮ TOP. KANÁLŮ DO OBJEKTŮ
- V PŘÍPADĚ ODCHYLKY OD NAVRHOVANÉHO STAVU JE TŘEBA ZNOVU POSOUDIT DILATACE POTRUBÍ NA PŘÍPADNÉ UPRAVOVANÉ TRASE

VZOR PROTEPLOVACÍHO ZKRATU TEPLOVODU

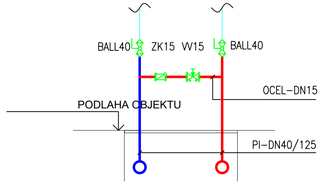

ZODPOV. PROJEKTANT	VYPRACOVAL	KONTROLOVAL	TZ pro, s.r.o. Filipínského 55 615 00 Brno tzpro@tzpro.cz www.tzpro.cz KONCEPCE PROJEKCE INŽENÝRING
ING. PAVEL BURIAN	PATRIK PODHAJSKÝ	PAVEL HERMAN	
INVESTOR: ŠKOLNÍ LESNÍ PODNIK MASARYKŮV LES KŘTINY KŘTINY 175, 679 05 KŘTINY			
AKCE: REKONSTRUKCE TEPELNÉHO HOSP. VÝZKUMNÉHO CENTRA JOSEFA RESSELA V ÚTĚCHOVĚ			DATUM 03/2023
			STUPEŇ DPS
			FORMÁT 4xA4
			Č. ZAKÁZKY 119/2023
PROFESE: TRUBNÍ ROZVODY			MĚŘÍTKO: 1:500
OBSAH: KLADECÍ PLÁN			Č.VÝKRESU: D.2.1–b01