


ŘEZ A-A'

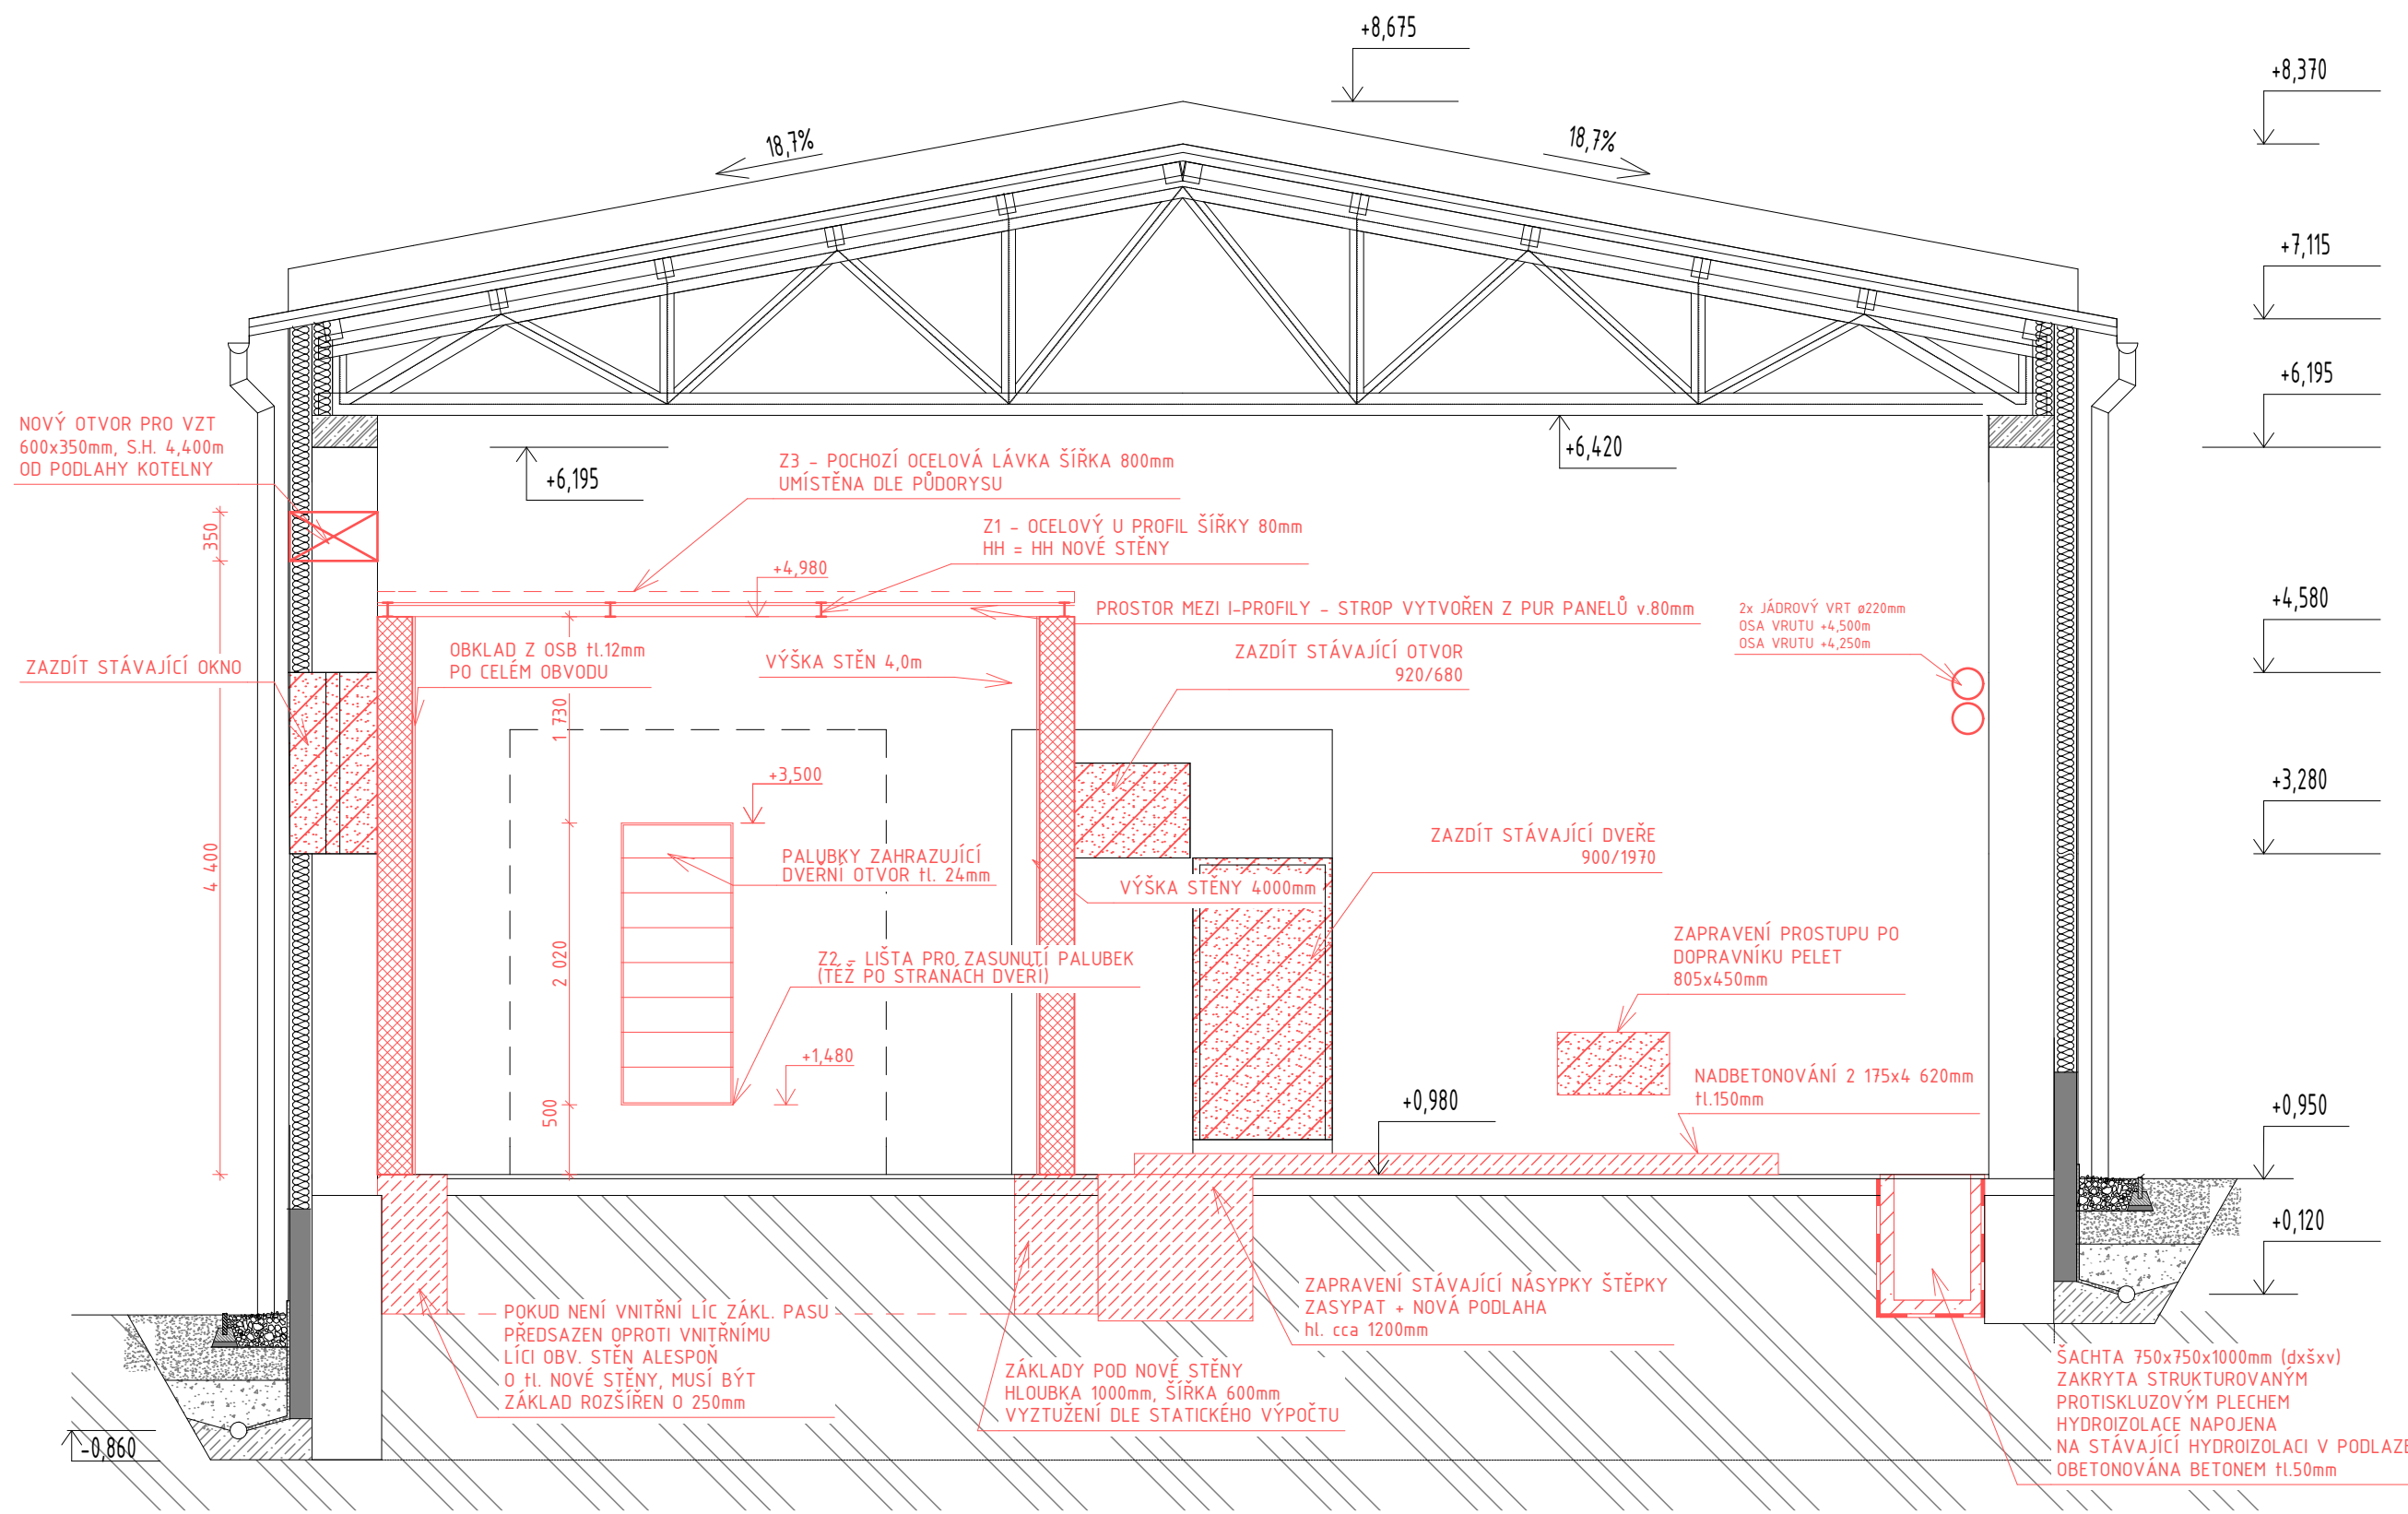

LEGENDA:

## STÁVAJÍCÍ KONSTRUKCE

STÁVAJÍCÍ STĚNY/SLOUPY (železobetonové/zděné)

## NOVÉ KONSTRUKCE

## STÁVAJÍCÍ VÝŠKOVÁ ÚROVEŇ

NOVÁ VÝŠKOVÁ ÚROVEŇ


NOVÝ ZÁKLAD  
vyztužení dle stavebně konstrukčního řešení

## ZAŽDÍVKY OTVORŮ Z TVAROVEK YTONG, NA LEPIČÍ TMEL

PROSTÝ BETON, C20/25

ŽELEZOBETON, C20/25,  
B500B

NOVÉ ZDIYO Z PŘOLÉVANÝCH  
BETONOVÝCH TVARNIC tl. 250mm

<p>GENERÁLNÍ PROJEKTANT:</p> <p>TZ pro, s.r.o.</p> <p>FILIPÍNSKÉHO 55, 615 00 BRNO</p>	 <p>TZ pro, s.r.o. Filipínského 55 615 00 Brno tzpro@tzpro.cz www.tzpro.cz</p> <p>KONCEPCE PROJEKCE INŽENÝRING</p>
<p>HIP: PAVEL HERMAN</p>	

ZODPOV. PROJEKTANT		VYPRACOVAL		ZPRACOVATEL PROFESE:													
ING. KAMILA KUŤÁKOVÁ		BC. BARBARA KUŤÁKOVÁ		<table><tr><td colspan="2">Ing. Kamila KUŤÁKOVÁ</td></tr><tr><td colspan="2">projekční a inženýrská činnost</td></tr><tr><td>Štátníkov 11, 503 46 Třebachovice pod Orebem</td><td></td></tr><tr><td>kamila.kutakova@seznam.cz</td><td></td></tr><tr><td colspan="2"></td><td colspan="2">tel: 737 140 716</td></tr></table>		Ing. Kamila KUŤÁKOVÁ		projekční a inženýrská činnost		Štátníkov 11, 503 46 Třebachovice pod Orebem		kamila.kutakova@seznam.cz				tel: 737 140 716	
Ing. Kamila KUŤÁKOVÁ																	
projekční a inženýrská činnost																	
Štátníkov 11, 503 46 Třebachovice pod Orebem																	
kamila.kutakova@seznam.cz																	
		tel: 737 140 716															
INVESTOR: ŠKOLNÍ LESNÍ PODNIK MASARYKŮV LES KŘTINY KŘTINY 175, 679 05 KŘTINY																	
AKCE: REKONSTRUKCE TEPELNÉHO HOSPODÁŘSTVÍ VÝZKUMNÉHO CENTRA JOSEFA RESSELA V ÚTĚCHOVĚ		DATUM		04/2023													
		STUPEŇ		DPS													
		FORMÁT		4xA4													
		Č. ZAKÁZKY		119/2022													
PROFESIE: ARCHITEKTONICKO-STAVEBNÍ ŘEŠENÍ		MĚŘÍTKO:		Č.VÝKRESU:													
OBSAH: ŘEZ A-A' - NOVÝ		1:50		D.1.1.b03													