


VZOROVÉ PŘÍČNÉ ŘEZY

M 1:100

VZOROVÝ ŘEZ 1 1:100

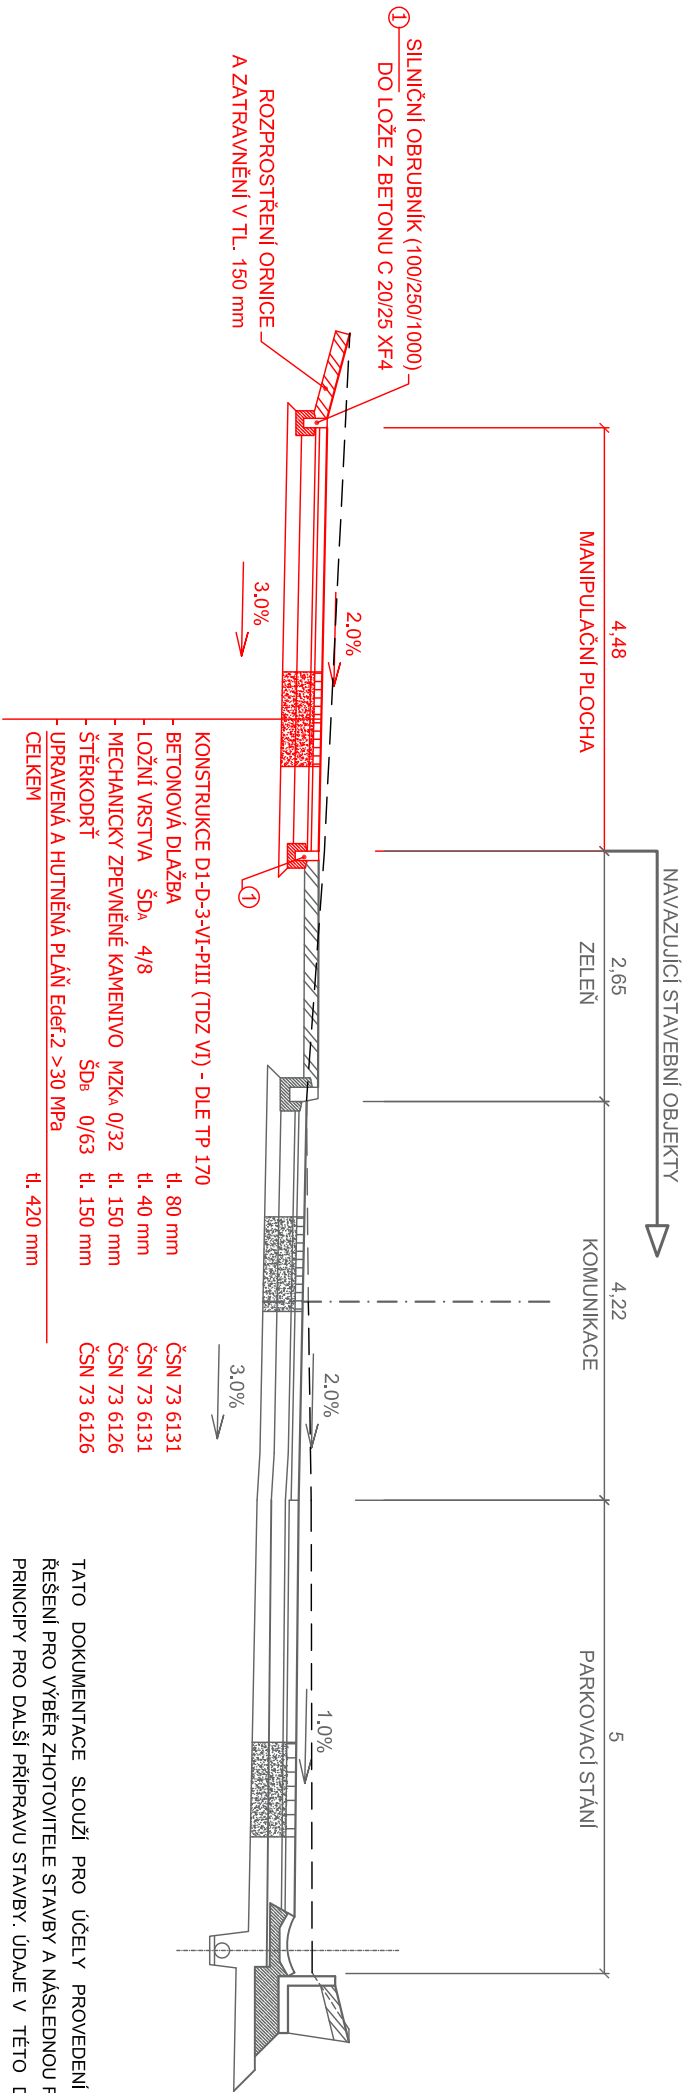

TATO DOKUMENTACE SLUŽÍ PRO ÚČELY PROVEDENÍ STAVBY V ROZSAHU DLE VYHL.Č. 146/2008 SB. JE URČENA SVÝM ROZSAHEM A PODROBNOSTMI ŘEŠENÍ PRO VYBĚR ZHOTOVITELE STAVBY A NÁSLEDNOU REALIZACI A VÝROBNÍ DOKUMENTACI. DOKUMENTACE STANOVUJE ZÁSADY, PODMÍNKY, NÁVRHY A PRINCIPY PRO DALŠÍ PŘÍPRAVU STAVBY. ÚDAJE V TĚTO DOKUMENTACI UVEDENÉ NELZE CHÁPAT A VYKLADAT SAMOSTATNĚ, ALE VŽDY V KONTEXTU VŠECH OSTATNÍCH ÚDAJŮ V DOKUMENTACI JAKO CELKU OBSAŽENÝCH (JAK V TEXTOVÉ TAK TAKÉ VÝKRESOVÉ ČÁSTI DOKUMENTACE).

JAKÁKOLIV ZMĚNA V DOKUMENTACI, KTERÁ MĚNÍ JEJÍ ZÁSADY, INDIVIDUÁLNĚ NEPROJEĐNANÁ A NEOBJEDNANÁ U ZHOTOVITELE DOKUMENTACE, BUĐE POKLÁĐANA ZA PORUŠENÍ ZÁSAD TECHĐICKÉHO ŘEŠENÍ A ZPRACOVATEL SI VYHRADUJE PRÁVO PÍSEMNĚ INFORMOVAT O TĚTO SKUTEČNOSTI STAVEBNÍ ÚŘAD.

Z1			
OZNAČENÍ	PODROBNOSTI O ZMĚNĚ	DATUM	POPIS

	Zodpovědný projektant	<div>PROJEKT group s.r.o. Gebaurova 4502 /18, 615 00 Brno - Židenice +420 728 187 310 IČ: 072 89 227 DIČ: CZ 072 89 227 www.d2c.cz</div>
	Ing. et. Ing. Lukáš Čisarf	
	Ing. Dušan Petřla	
	Vypracoval Ing. Tomáš Černý	

Místo stavby:	Mendelova univerzita v Brně, Zemědělská 1665/1, 613 00 Brno	Zakázkové číslo:	2019_127
Investor:	Mendelova univerzita v Brně, Zemědělská 1665/1, 613 00 Brno	Datum:	08/2021
Stavba: REKONSTRUKCE KOMUNIKACÍ, INŽENÝRSKÝCH SÍTÍ A ZELENÝCH PLOCH V AREÁLU ČERNÁ POLE MENDELU		Stupeň:	DPS/DVZ
ČÁST A: VSTUP ZE SEVEROVÝCHODU		Měřítko:	1 : 100
Část stavby :		Výkres číslo:	Číslo patř
Část PD : D. Dokumentace stavebních objektů a technických a technologických zařízení			
Obsah výkresu:			
VZOROVÉ PŘÍČNÉ ŘEZY		D.1.9.SO.904.2.3	