



NÁDOBA NA VZOREK KAMENIVA
M 1:10

PŮDORYS

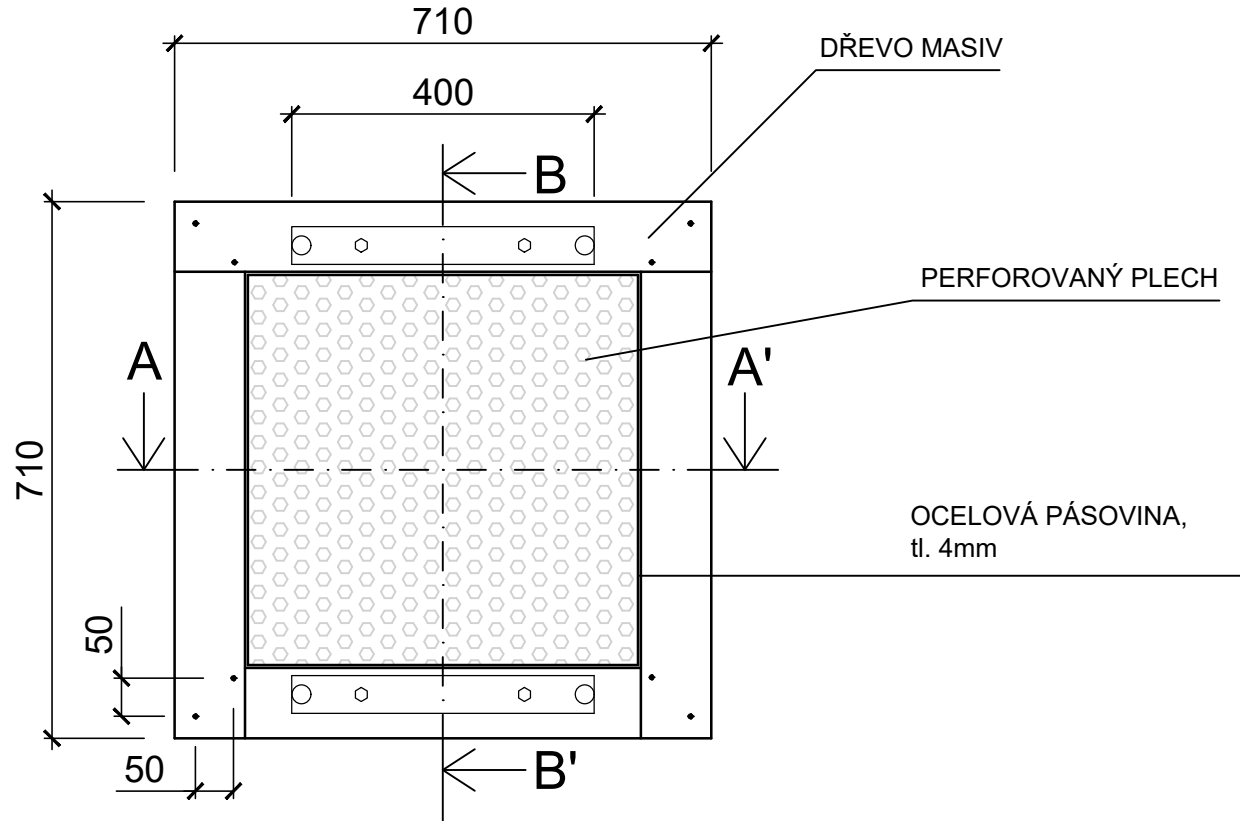


Obr.1 - Stávající nádoby na vzorky kameniva.
Zdroj: D2C PROJEKT group s.r.o.

ŘEZ B - B'

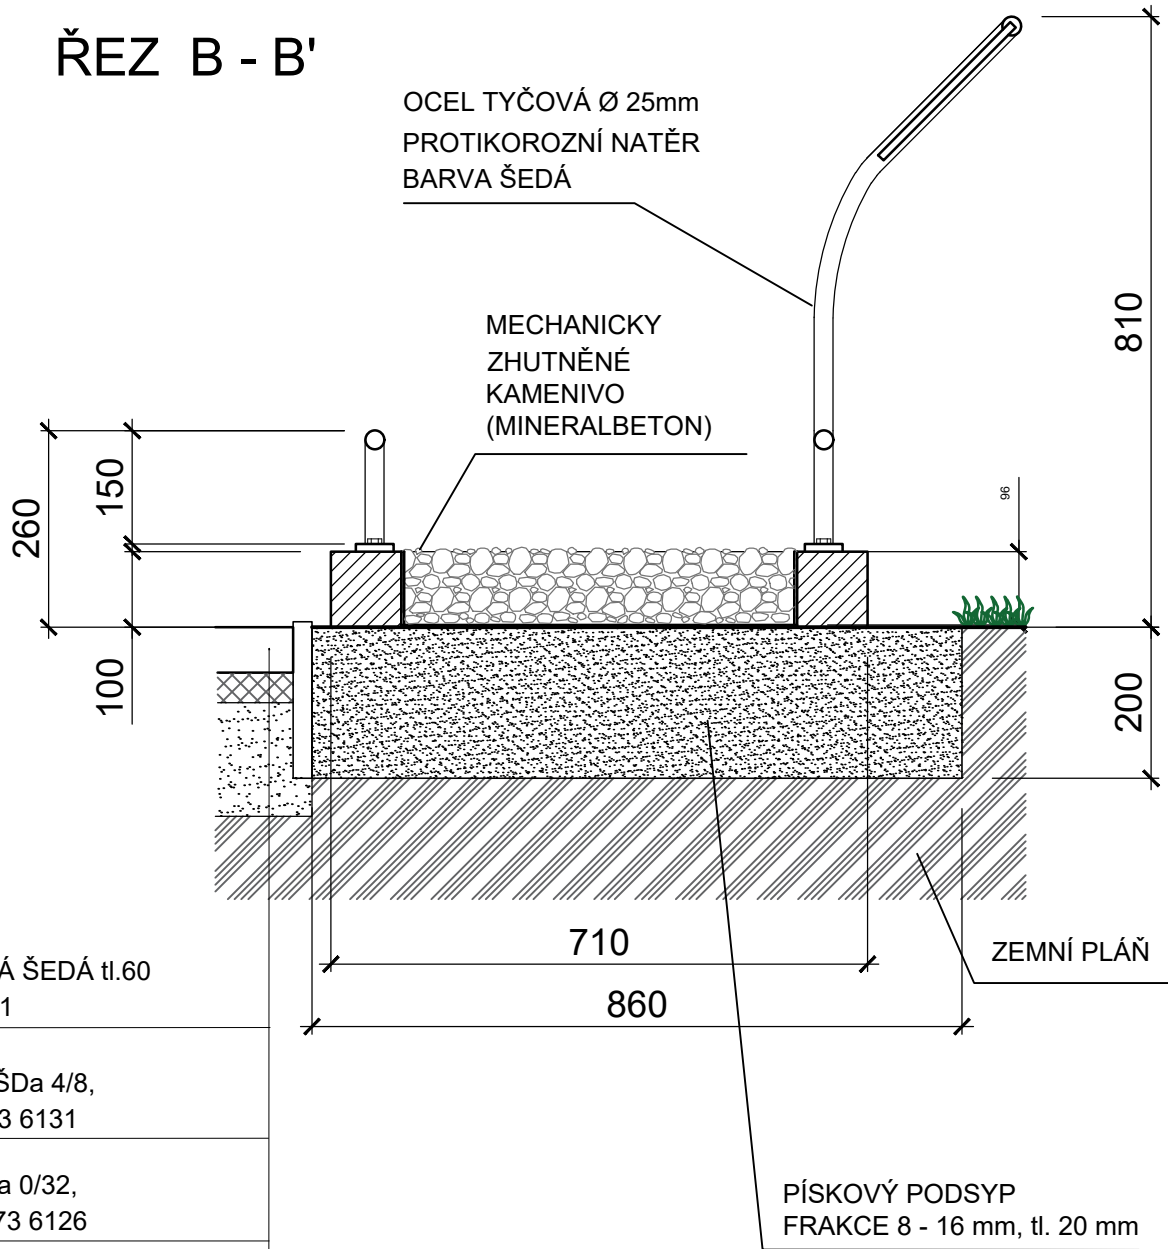

ŘEZ A - A'

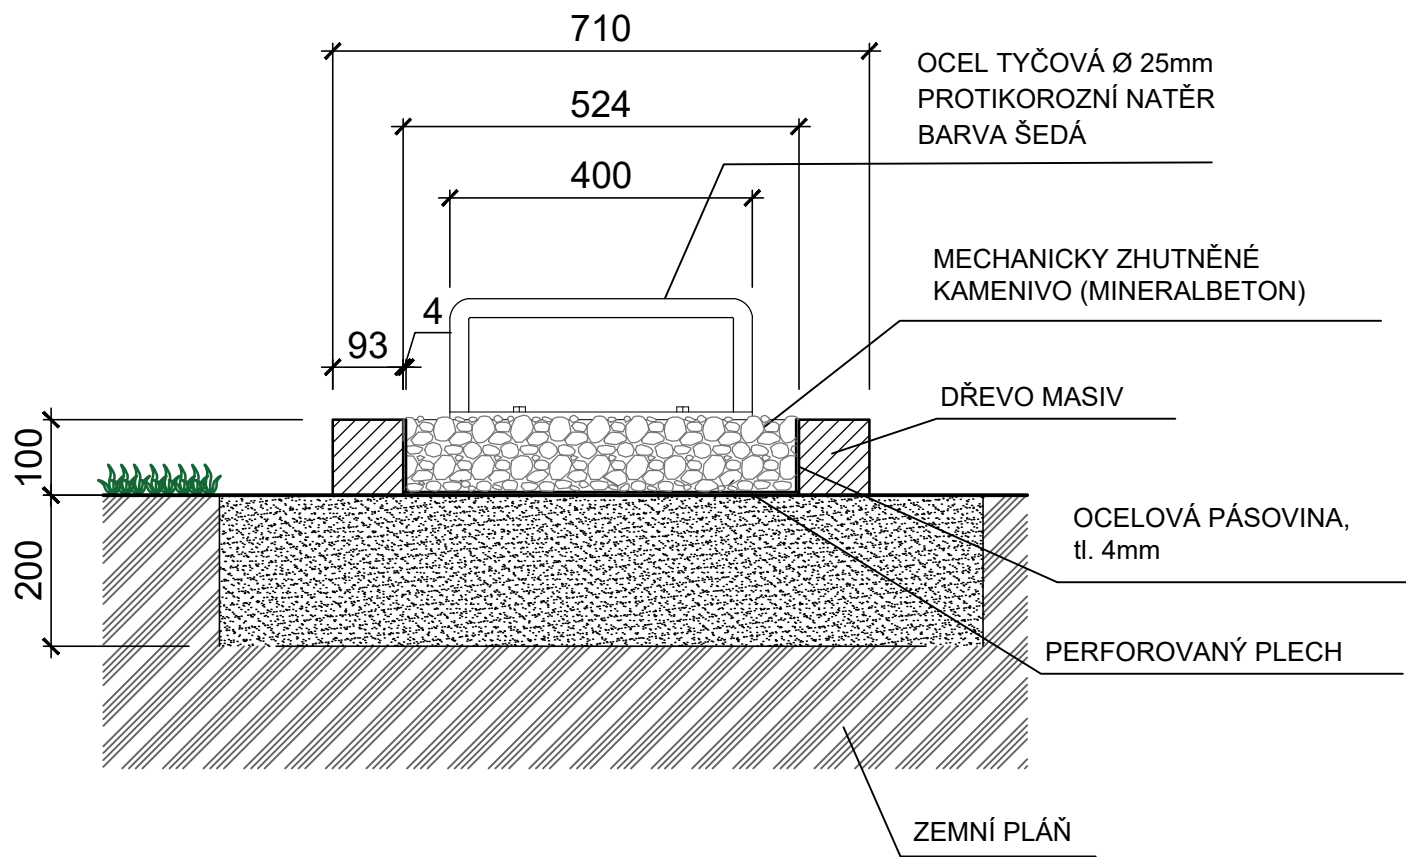

POZNÁMKY

- V rámci řešení tohoto stavebního objektu je pro následnou realizaci nutná koordinace s ostatními řešeními navazujícími stavebními objekty specifikovanými obsahu PD "Rekonstrukce komunikací, inženýrských sítí a zelených ploch v areálu Černá Pole MENDELU, část A: Vstup ze severovýchodu."
- Všechny ostatní stavební objekty, inženýrské sítě, plochy, řešení parcely a k nim příslušná legenda jsou komplexně zpracovány - viz. "C.3 Koordinální situační výkres" a všeobecné poznámky.
- PD je zpracována dle dokladů: GOLEŠ, Petr. Architektonická studie Vstup do areálu MENDELU ze severovýchodu, Brno listopad 2017.
- Stávající stav řešeného prostoru byl geodeticky zaměřen v srpnu 2019 firmou GEODET-BRNO s.r.o.

- POZN. 1: NÁDOBY BUDOU UMÍSTĚNY NA MECHANICKÉ ZPEVNĚNÉ KAMENIVO (MINERALBETON) Z LOMU ROSA LOMNIČKA U TIŠNOVA, FRAKCE 0 - 16 MM (0 - 32 MM).
- POZN. 2: V RÁMCI STAVEBNÍCH PRACÍ BUDE NUTNÉ NÁDOBY RUČNĚ PŘEMÍSTIT NA NEZBYTNĚ NUTNOU VZDÁLENOST A ZAJISTIT PROTI POŠKOZENÍ, TAK ABY NEDOŠLO K ZNEHODNOCENÍ. PŘED SAMOTNOU INSTALACÍ ZPĚT BUDOU NÁDOBY REVITALIZOVÁNY. DŘEVĚNÉ RÁMY Z MASIVU BUDOU V PŘÍPADĚ DESTRUKCE NOVĚ OBNOVENY, JINAK ZŮSTANOU VE STÁVAJÍCÍM STAVU.

TATO DOKUMENTACE SLOUŽÍ PRO ÚČELY PŘEDVEDENÍ STAVBY V ROZSAHU DLE VYHL.Č. 146/2008 SB. JE URČENA SVÝM ROZSAHEM A PODROBNOSTMI ŘEŠENÍ PRO VÝBĚR ZHOTOVITELE STAVBY A NÁSLEDNOU REALIZAČNÍ A VÝROBNÍ DOKUMENTACI. DOKUMENTACE STANOVUJE ZÁSADY, PODMÍNKY, NÁVRHY A PRINCIPY PRO DALŠÍ PŘÍPRAVU STAVBY. ÚDAJE V TĚTO DOKUMENTACI UVEDENÉ NELZE CHÁPAT A VYKLÁDAT SAMOSTATNĚ, ALE VŽDY V KONTEXTU VŠECH OSTATNÍCH ÚDAJŮ V DOKUMENTACI JAKO CELKU OBSAŽENÝCH (JAK V TEXTOVÉ, TAK TAKÉ VÝKRESOVÉ ČÁSTI DOKUMENTACE).

JAKÁKOLIV ZMĚNA V DOKUMENTACI, KTERÁ MĚNÍ JEJÍ ZÁSADY, INDIVIDUÁLNĚ NEPROJEDNANÁ A NEOBJEDNANÁ U ZHOTOVITELE DOKUMENTACE, BUDE POKLÁDÁNA ZA PORUŠENÍ ZÁSAD TECHNICKÉHO ŘEŠENÍ A ZPRACOVATEL SI VYHRAŽUJE PRÁVO PÍSEMNĚ INFORMOVAT O TĚTO SKUTEČNOSTI STAVEBNÍ ÚŘAD.

Z1			
OZNAČENÍ	PODROBNOSTI O ZMĚNĚ	DATUM	POPIS

	Zodpovědný projektant	D2C PROJEKT group s.r.o. Gebauerova 4502 /18, 615 00 Brno - Židenice +420 728 187 310 IČ: 072 89 227 DIČ: CZ 072 89 227 www.d2c.cz
	Doc. Ing. arch. Petr Dýr, Ph. D	
	Ing. et. Ing. Lukáš Císař	
	Vypracoval	
	Ing. Kateřina Dýrová	
	Nataliia Lupyř	

Místo stavby:	Mendelova univerzita v Brně, Zemědělská 1665/1, 613 00 Brno	Zakázkové číslo:	2019_127
Investor:	Mendelova univerzita v Brně, Zemědělská 1665/1, 613 00 Brno	Datum:	08/2022
Stavba:	REKONSTRUKCE KOMUNIKACÍ, INŽENÝRSKÝCH SÍTÍ A ZELENÝCH PLOCH V AREÁLU ČERNÁ POLE MENDELU ČÁST A: VSTUP ZE SEVEROVÝCHODU	Stupeň:	DPS/DVZ
		Měřítko:	1 : 10
Část stavby :	SO.902 - Nádoby na vzorky kameniva	Výkres číslo:	Číslo paré
Část PD :	D. Dokumentace objektů a technických a technologických zařízení		
Obsah výkresu:	NÁDOBA NA VZOREK KAMENIVA		
		D.1.9.SO.902.2.2	

Tato dokumentace je duševním majetkem D2C projekt group s.r.o. Nesmí být použita a kopírována třetí osobou, ji předána či jinak s ní nakládáno bez písemného souhlasu D2C projekt group s.r.o.