



T7 LAVICE

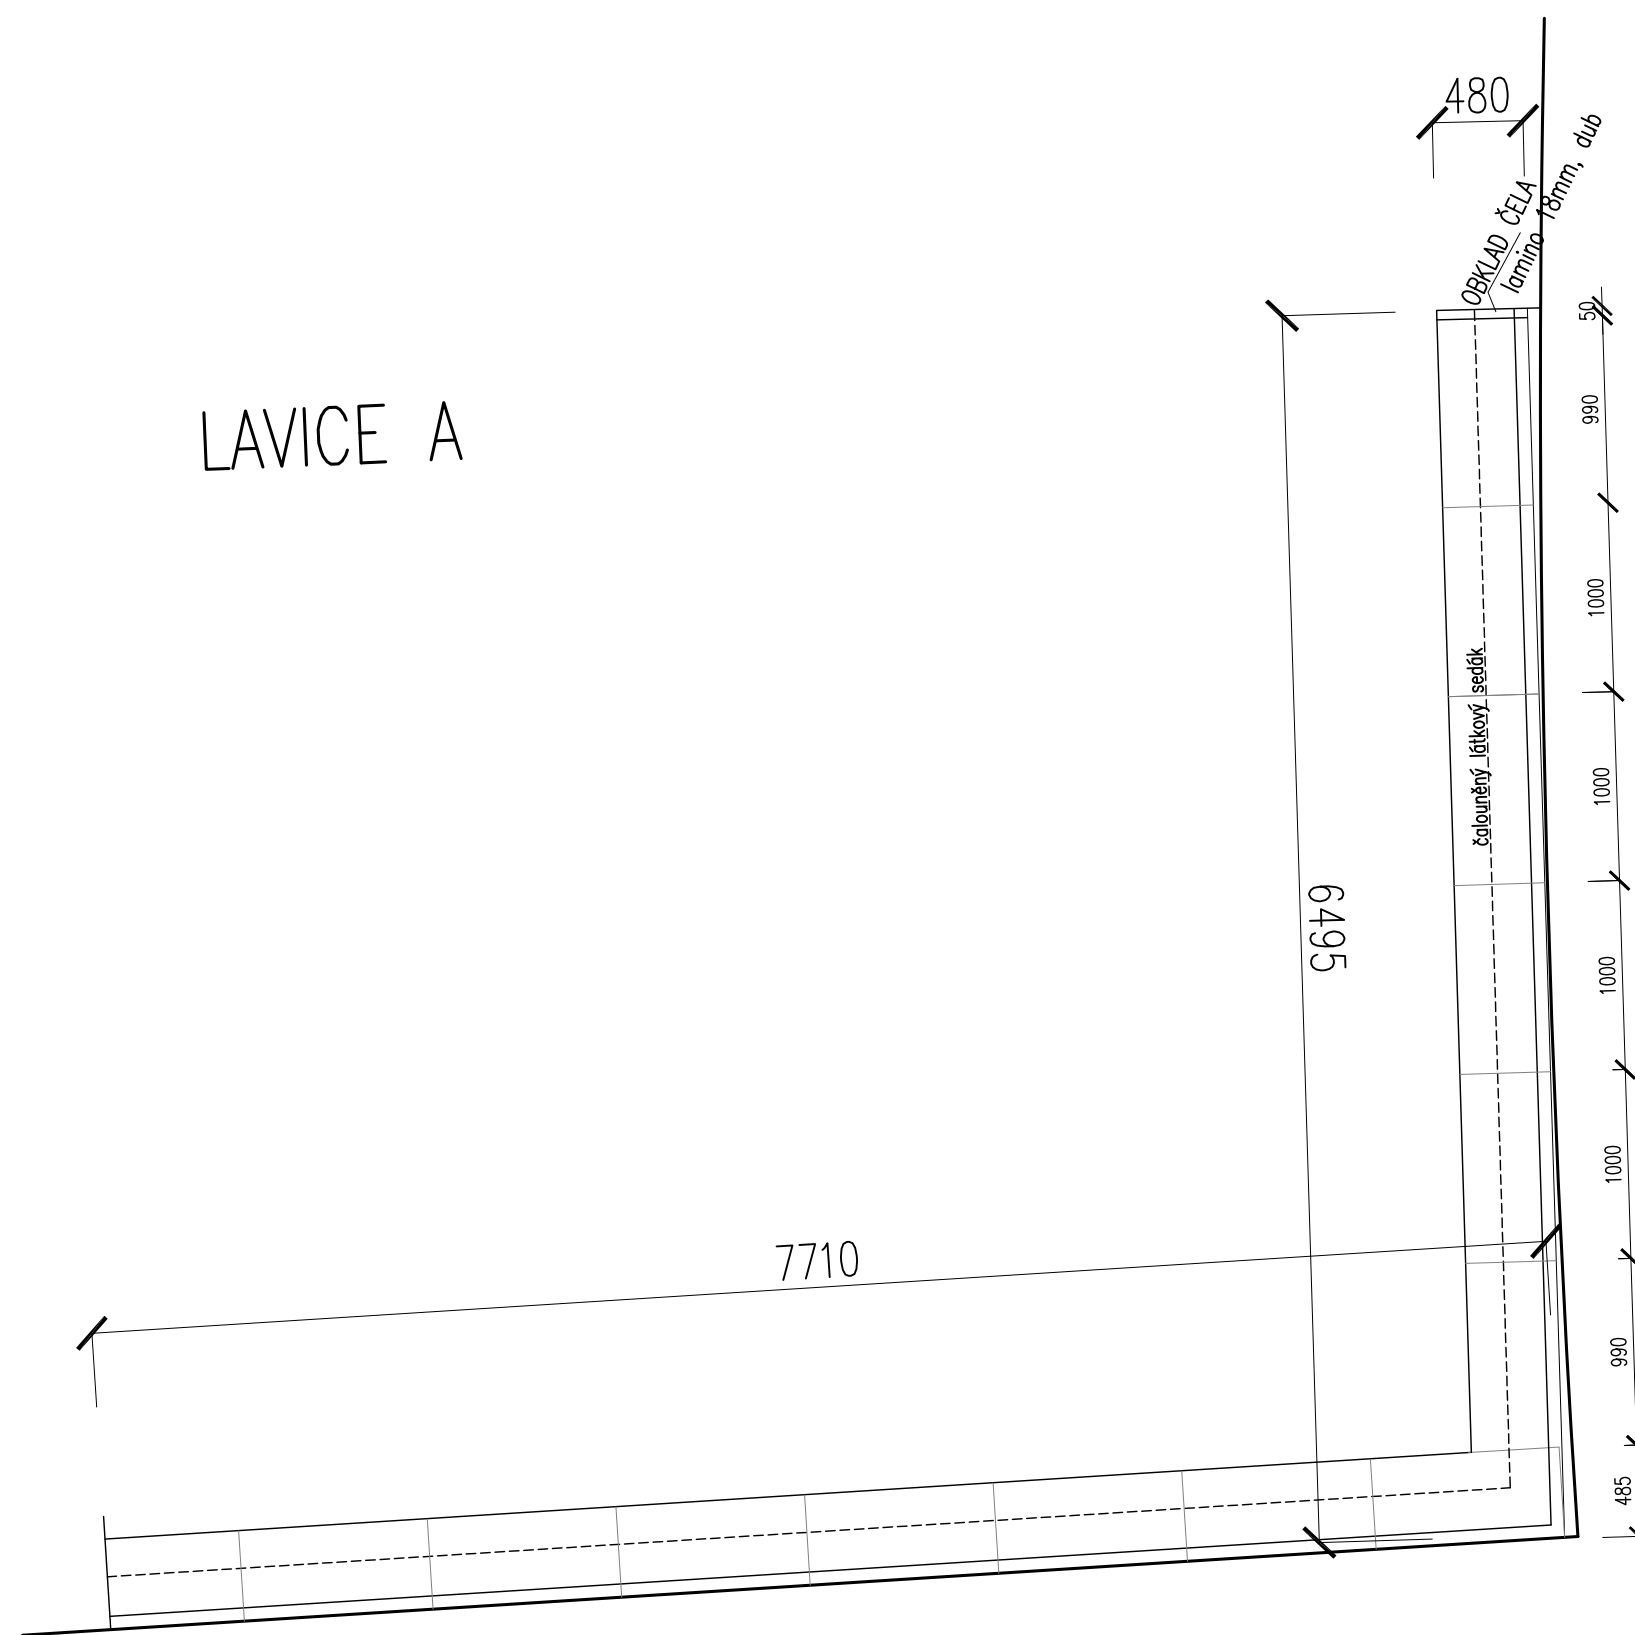

OBJEKT CÉLA
lamino 18mm, dub

4830

480

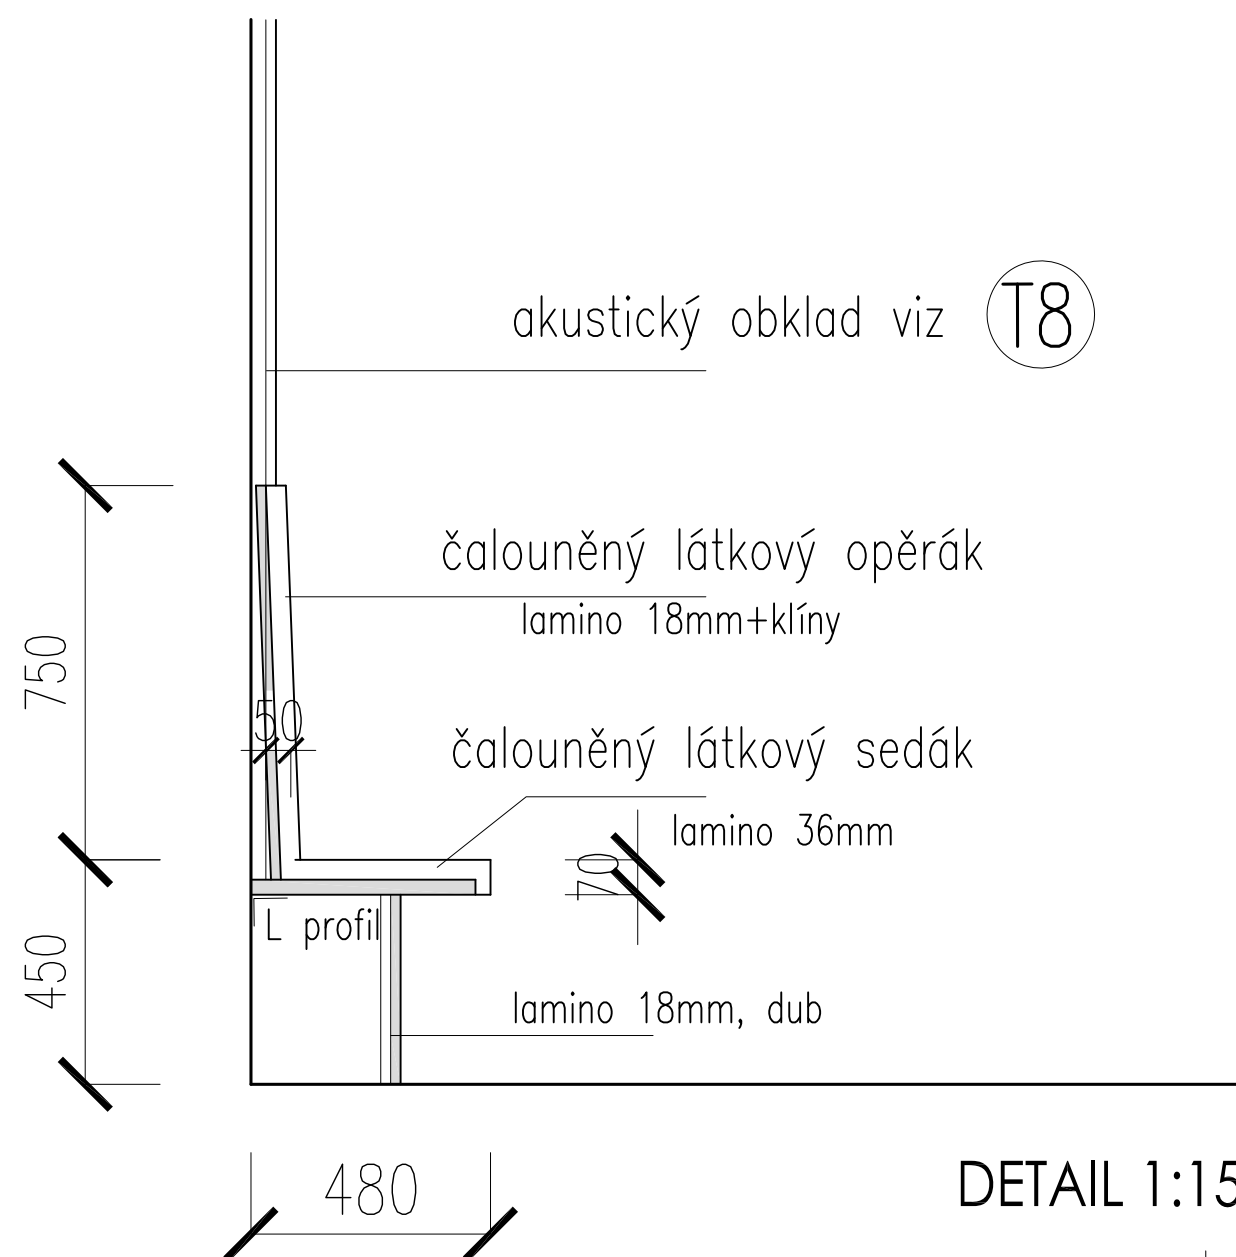

Poznámka:

Bude provedena výrobní a dílenská dokumentace. Materiály budou konzultovány.

AKCE :				stavební úpravy STUDENTSKÝ KLUB část prostor v 1.NP objektu Z Mendelovy univerzity v Brně			
STUPEN : DPPS				DATUM :		08 / 2023	
INVESTOR :		ZPRACOVATEL ČÁSTI:				PARÉ	
MENDELOVA UNIVERZITA V BRNĚ Zemědělská 1665/1, 613 00 Brno							
ZHOTOVITEL:		ZODPOVĚDNÝ PROJEKTANT					
ARCHITEKTONICKÁ KANCELÁŘ Ing. arch. RADKO KVĚT Ateliér: Opčelálova 6, 602 00 Brno		Ing. arch. RADKO KVĚT					
		VYPRACOVAL :					
		Ing. arch. RICHARD MÁTAL					
Část: D 1.1. - arch. - stavební část							
Výkres: LAVICE T7				Měřítko: M 1:50		Číslo výkresu: D.1.1.6/7	