

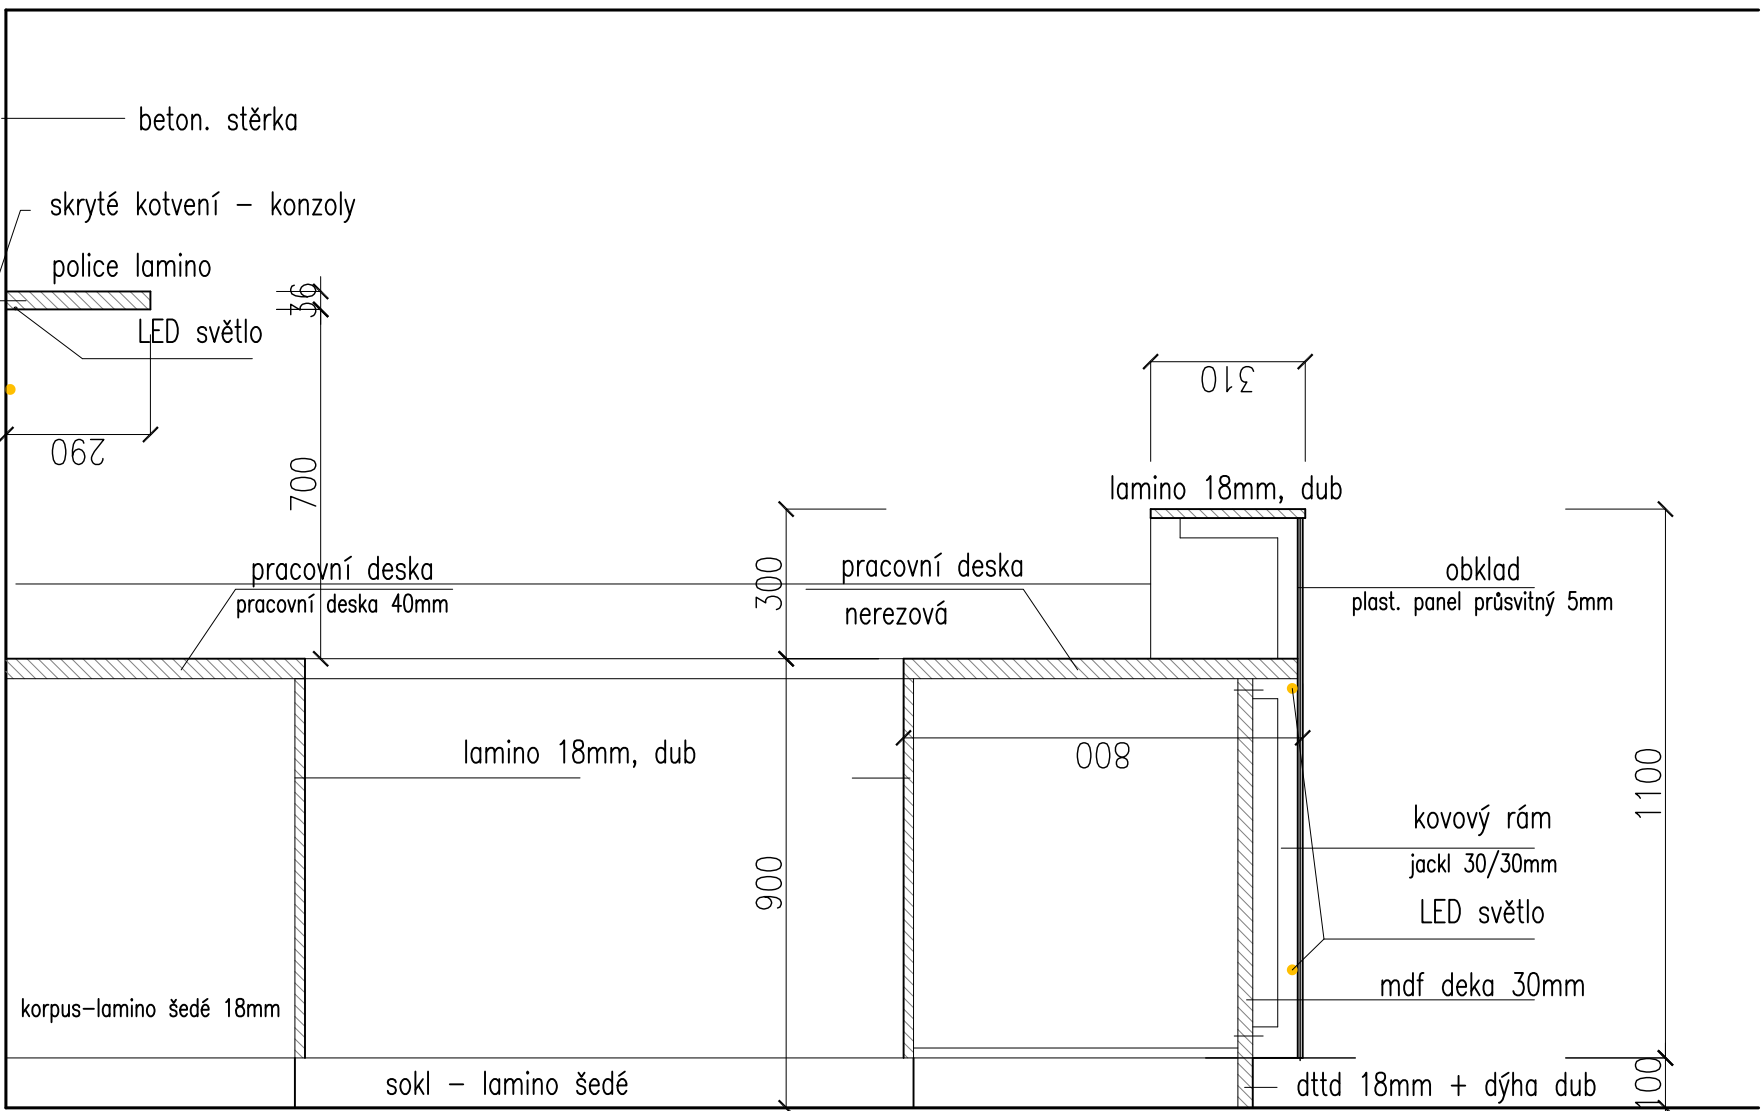
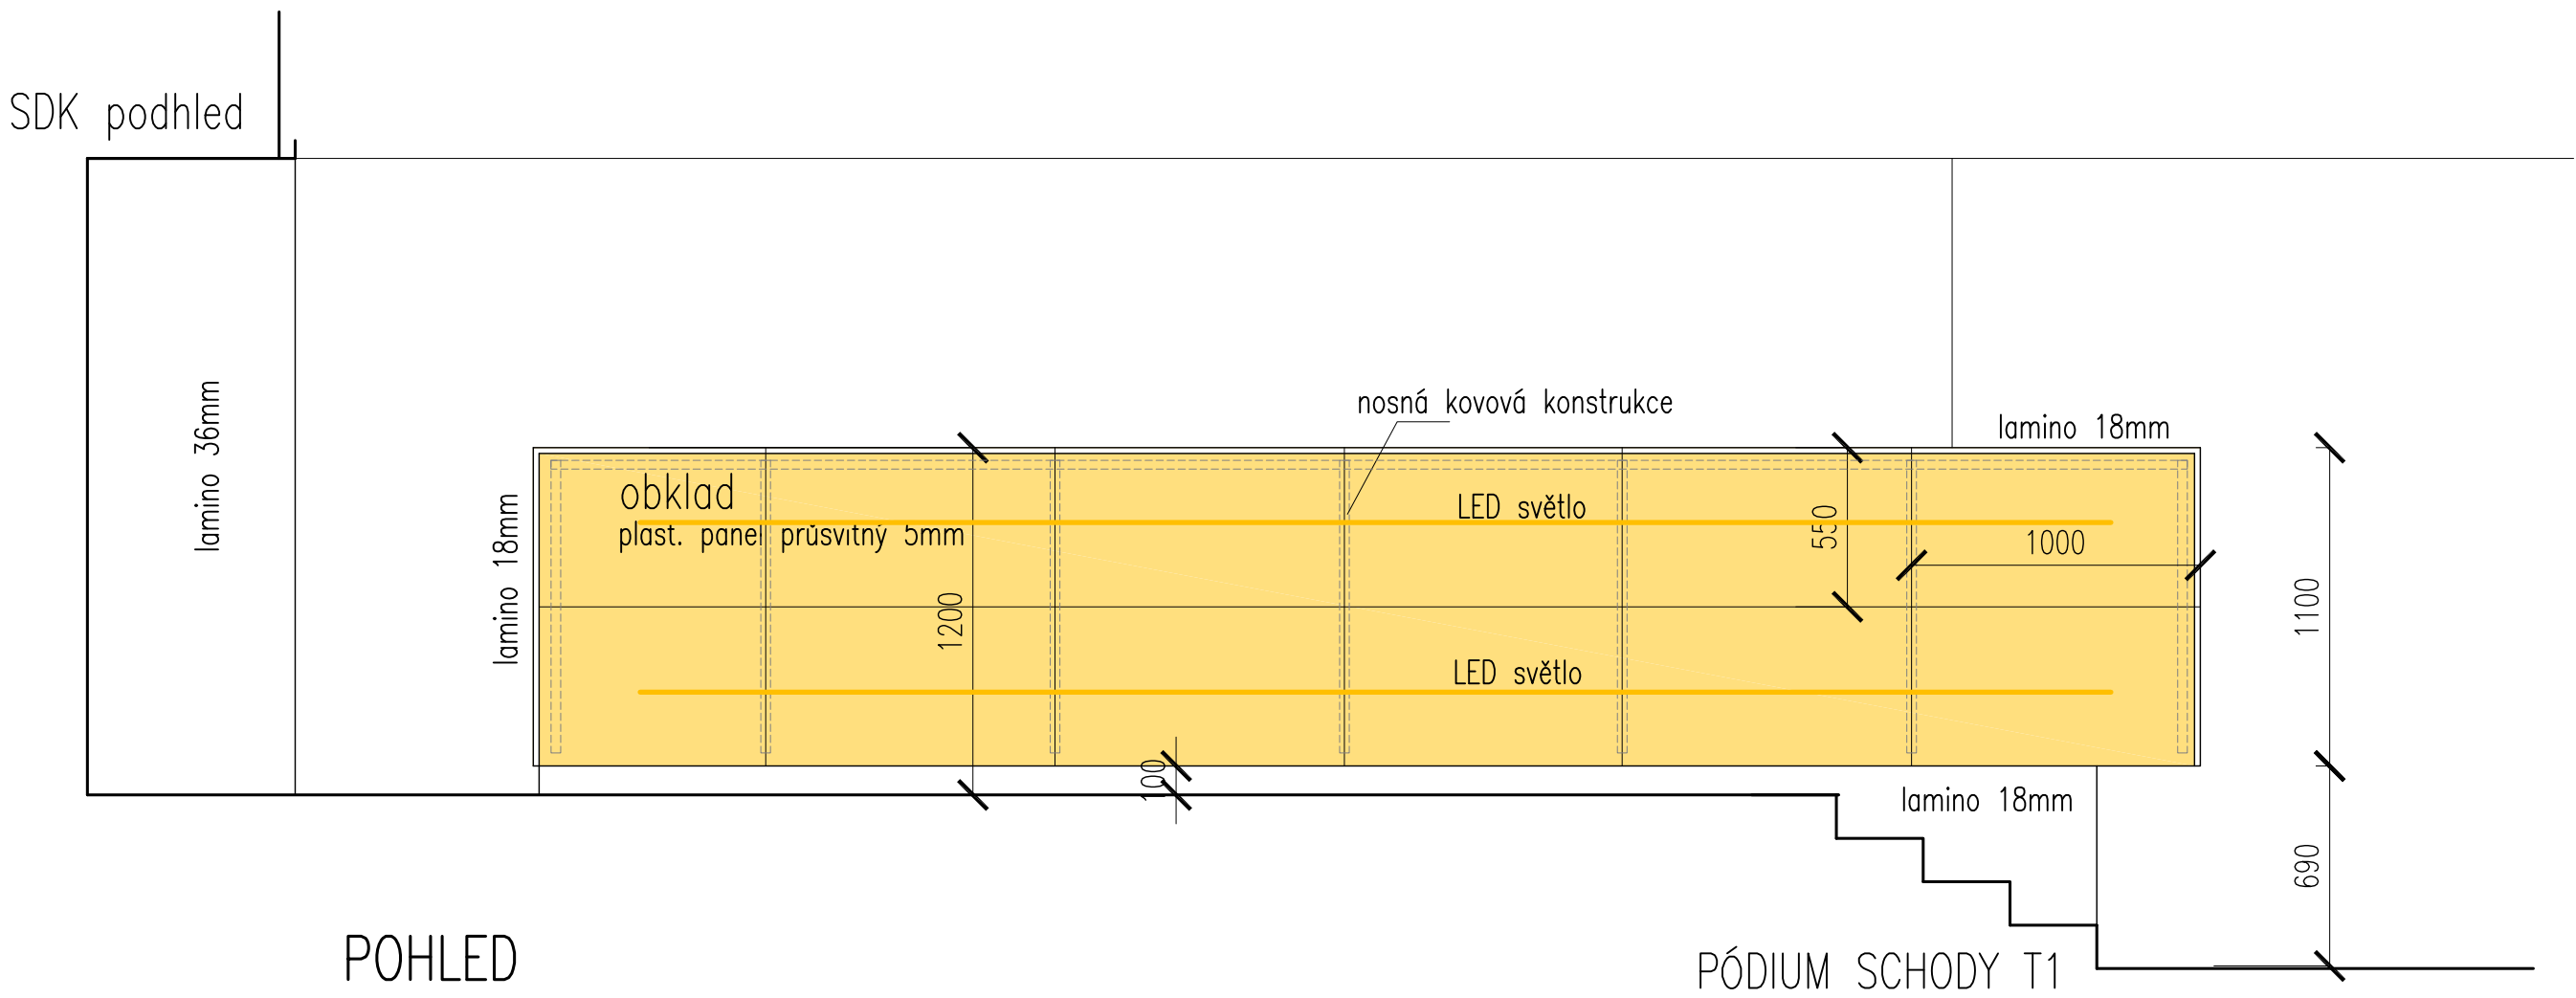
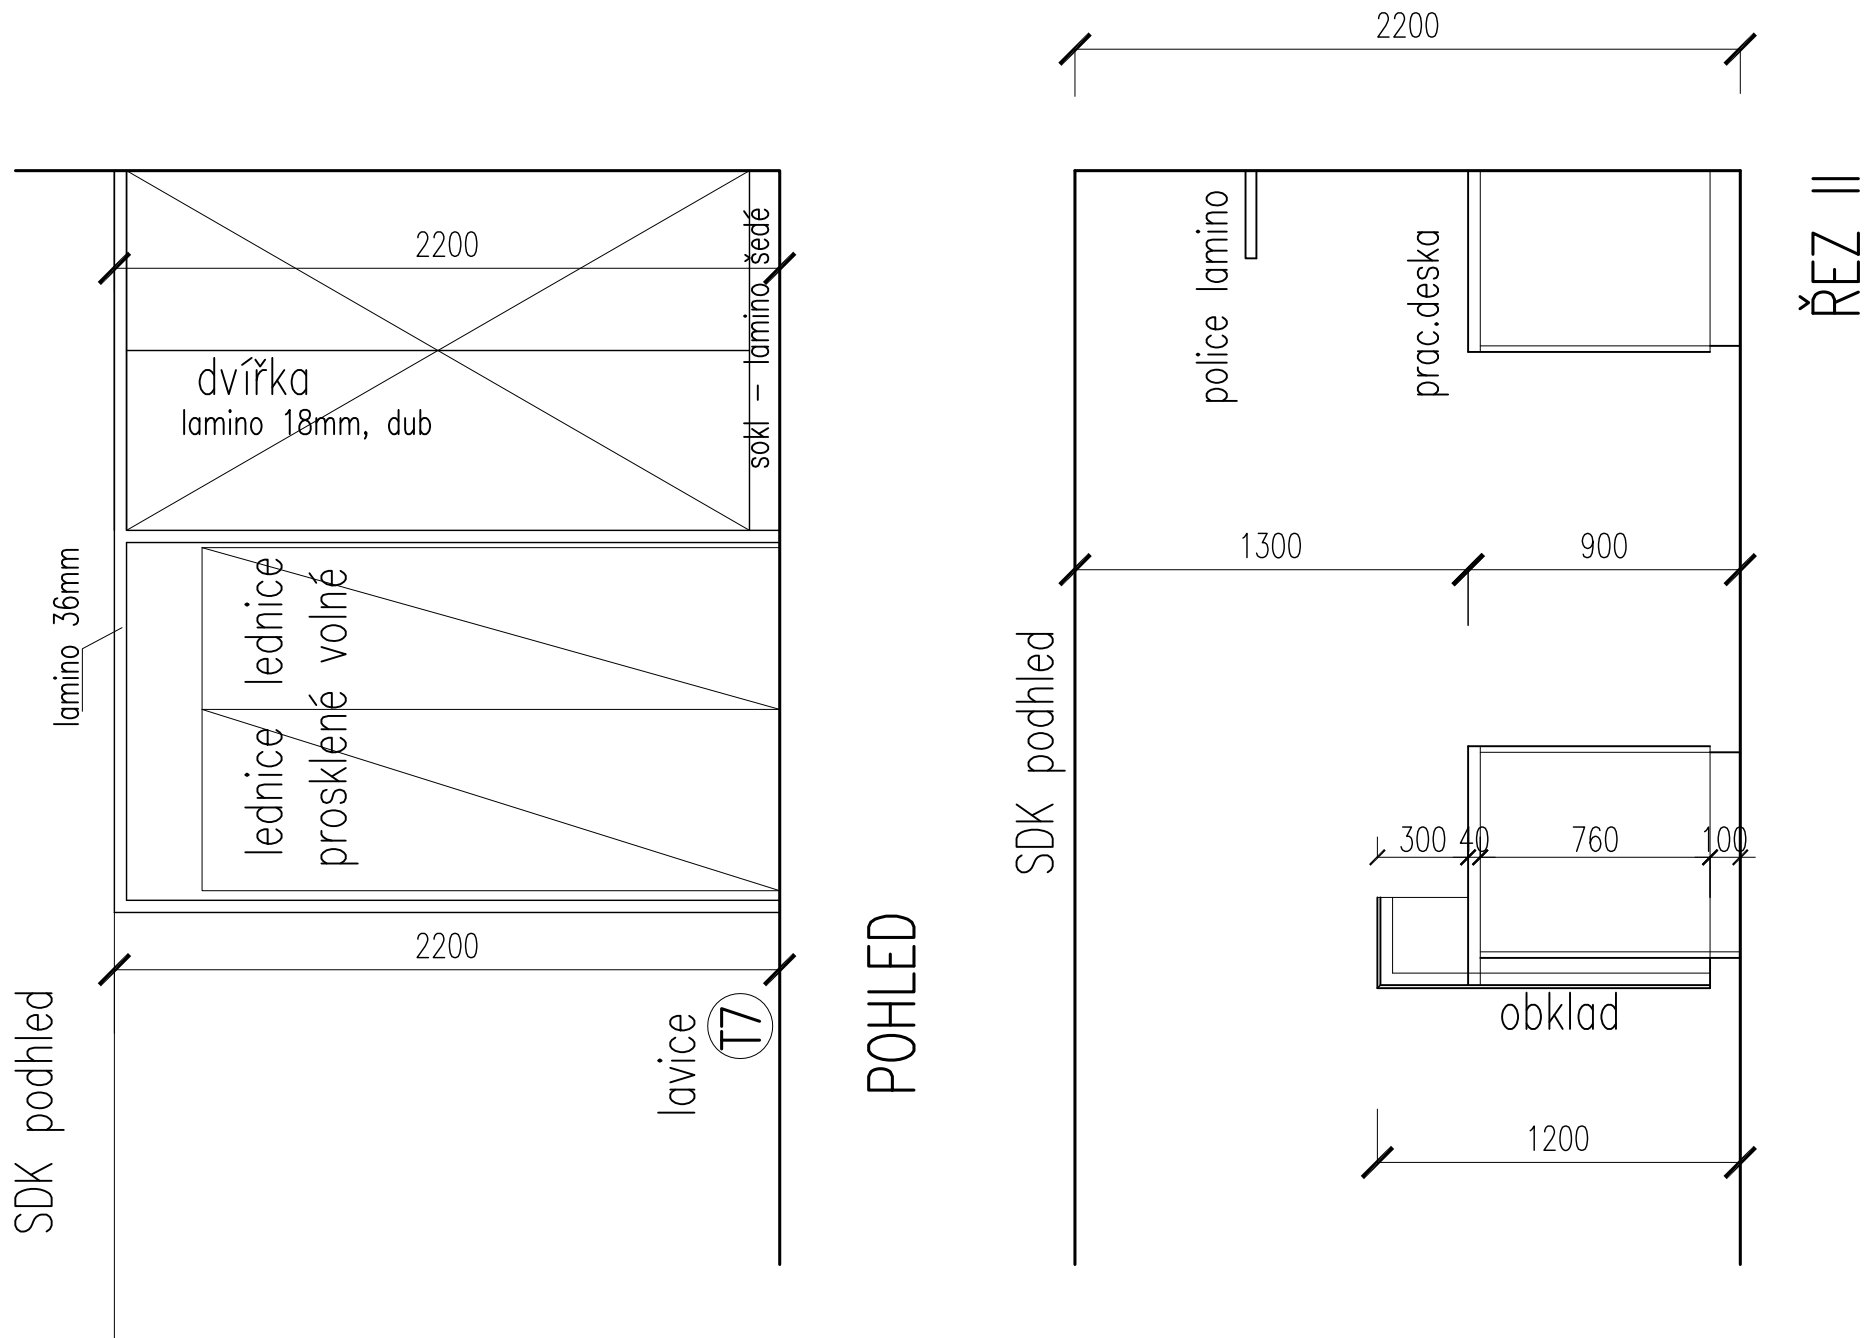
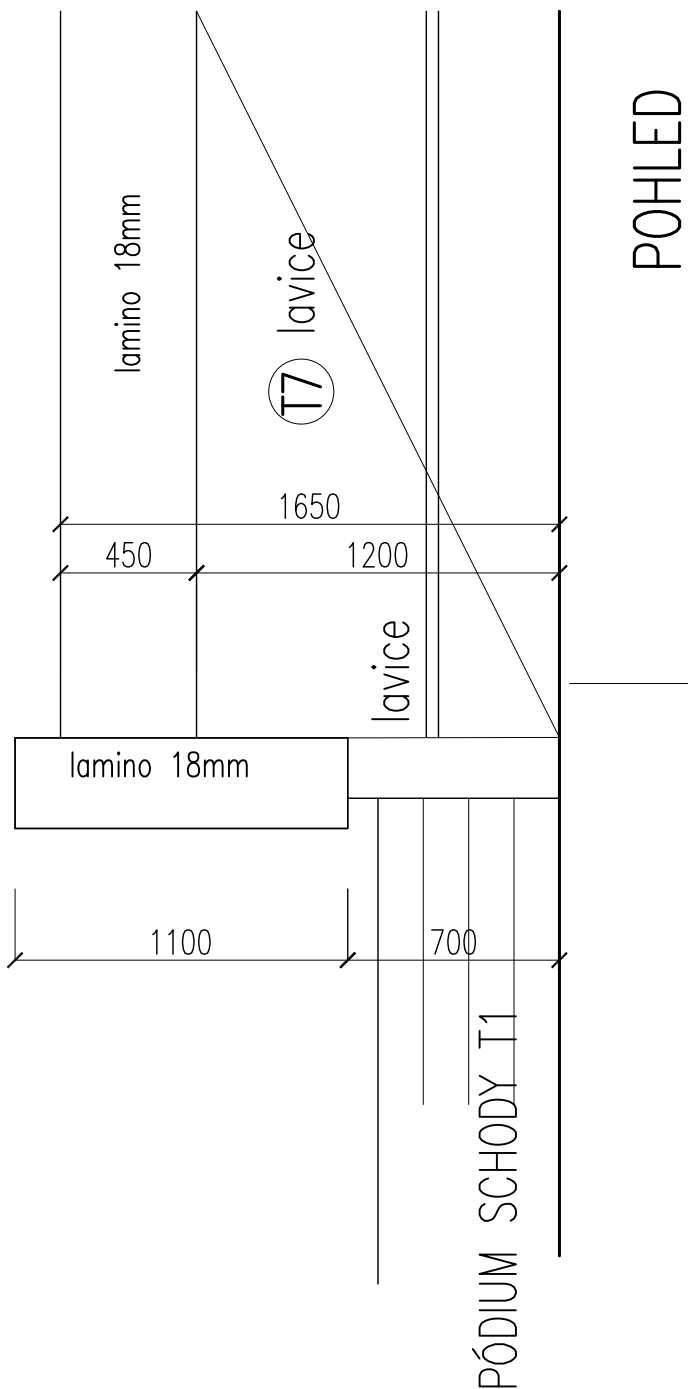


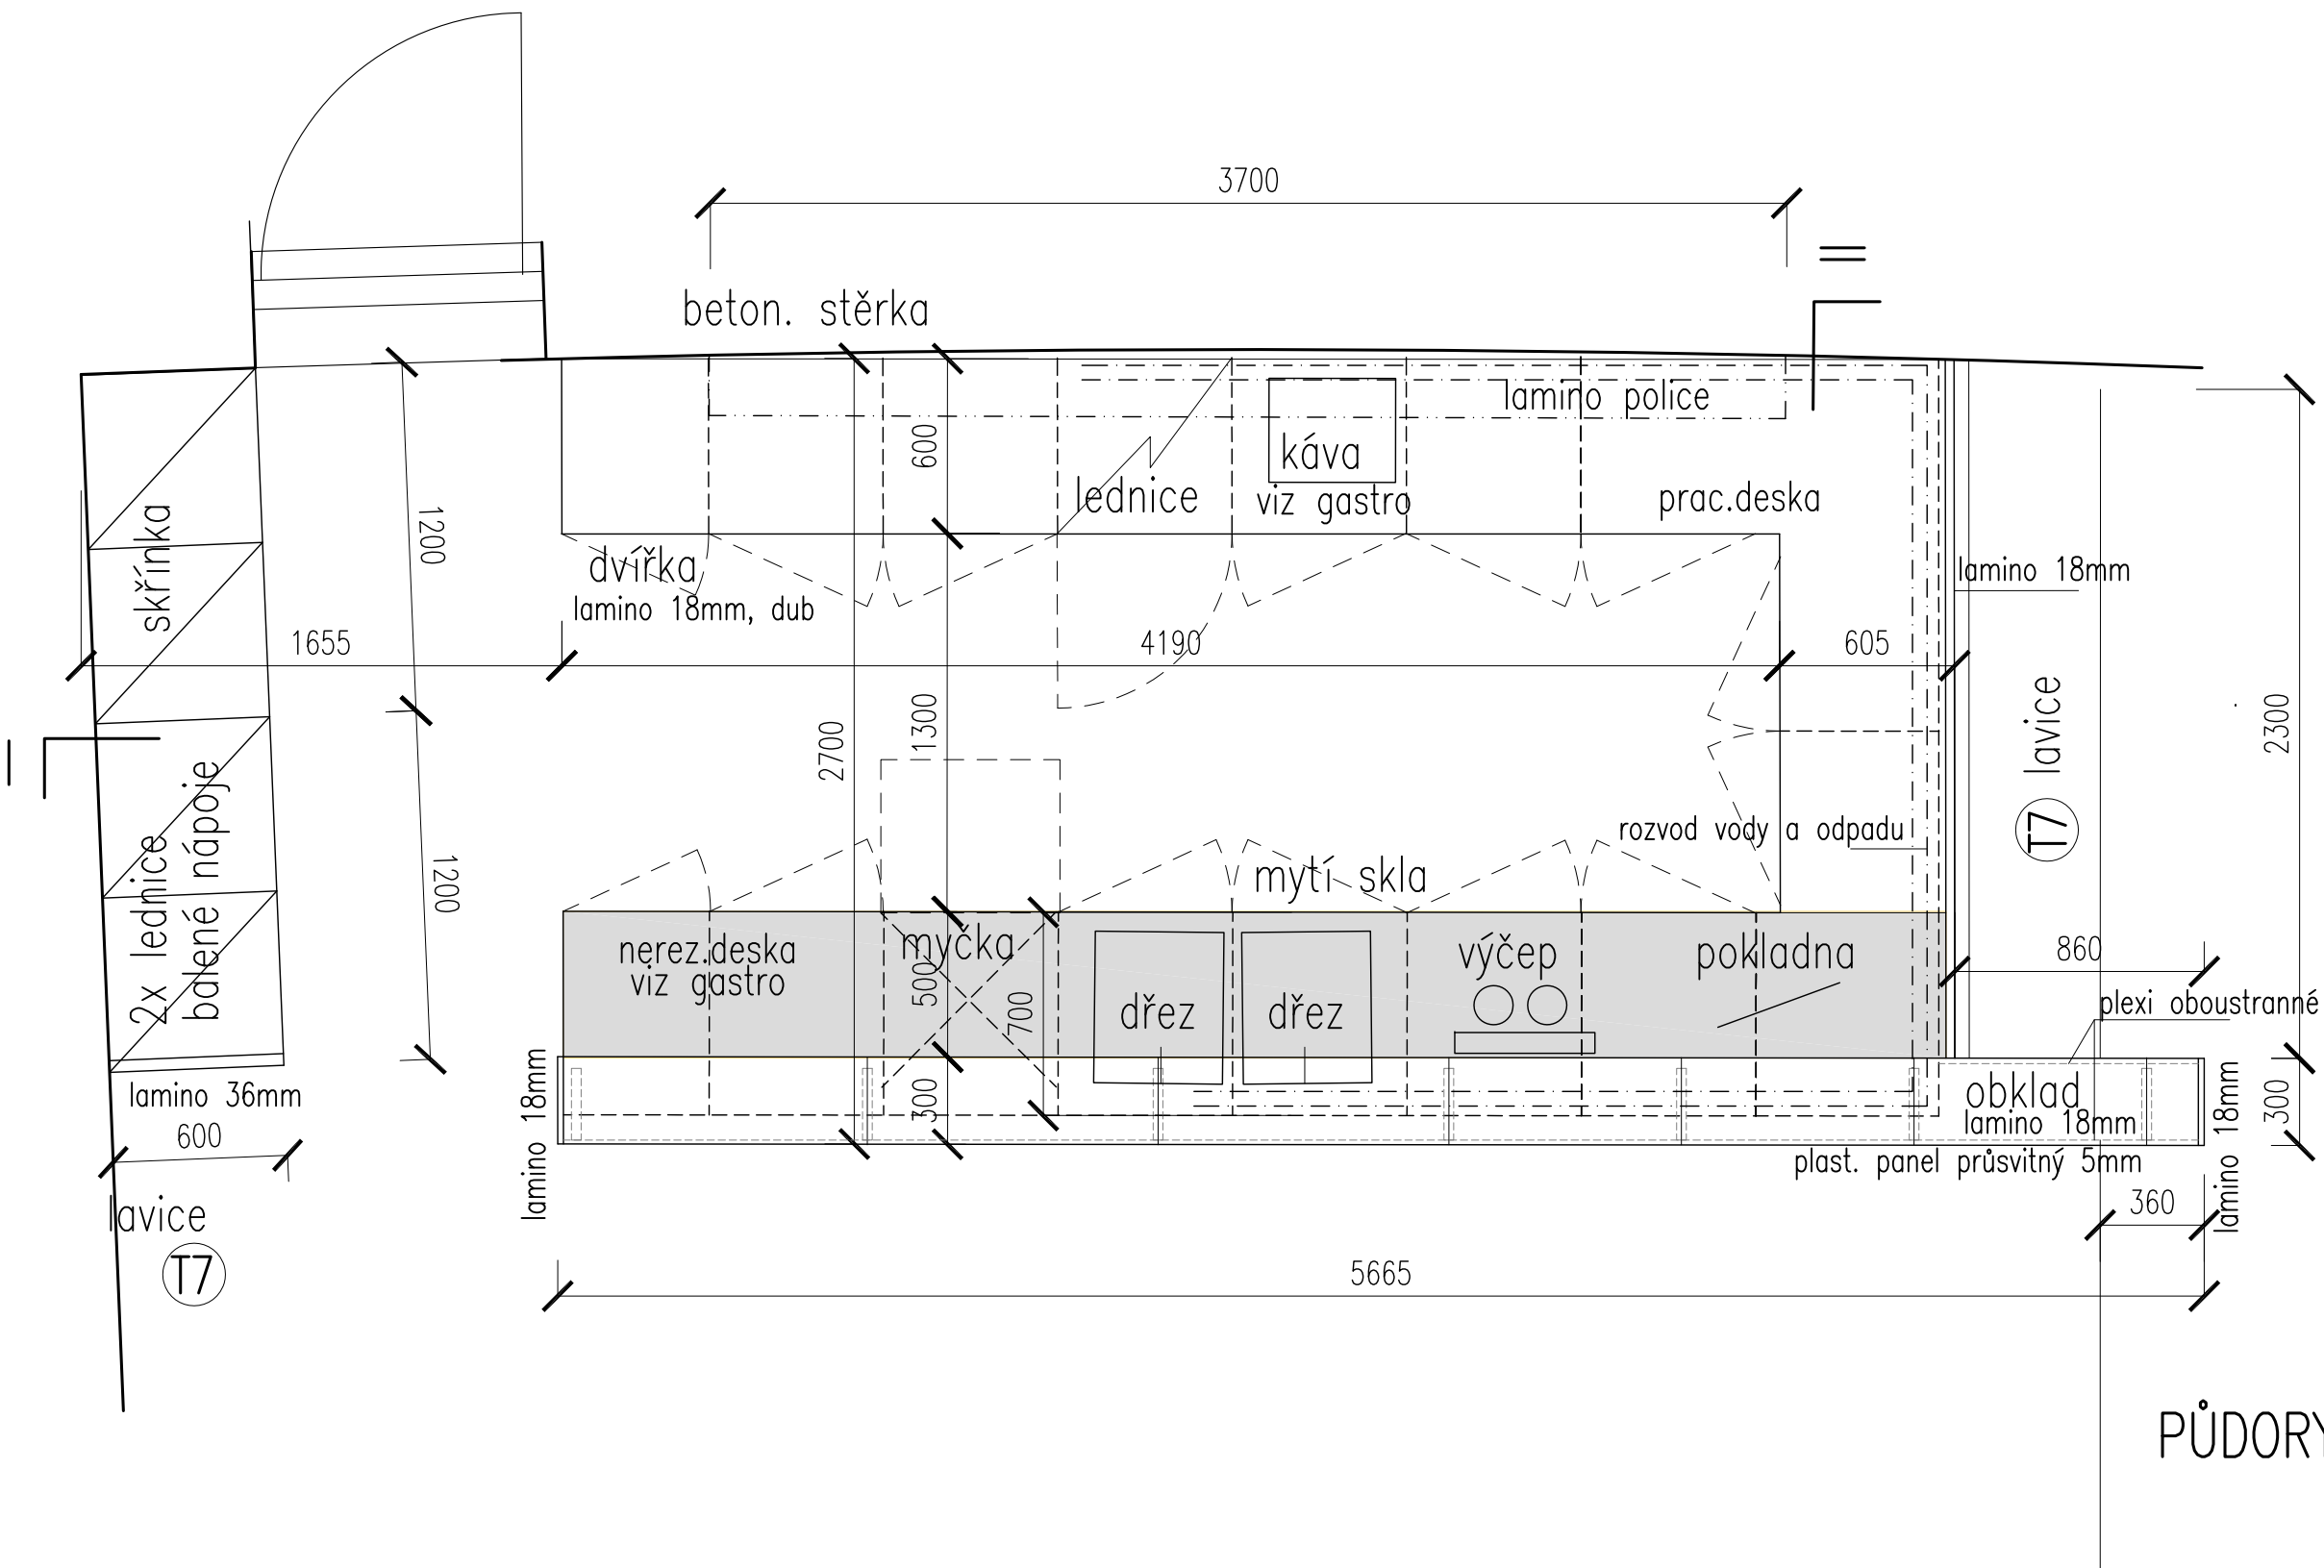

T6 BAR

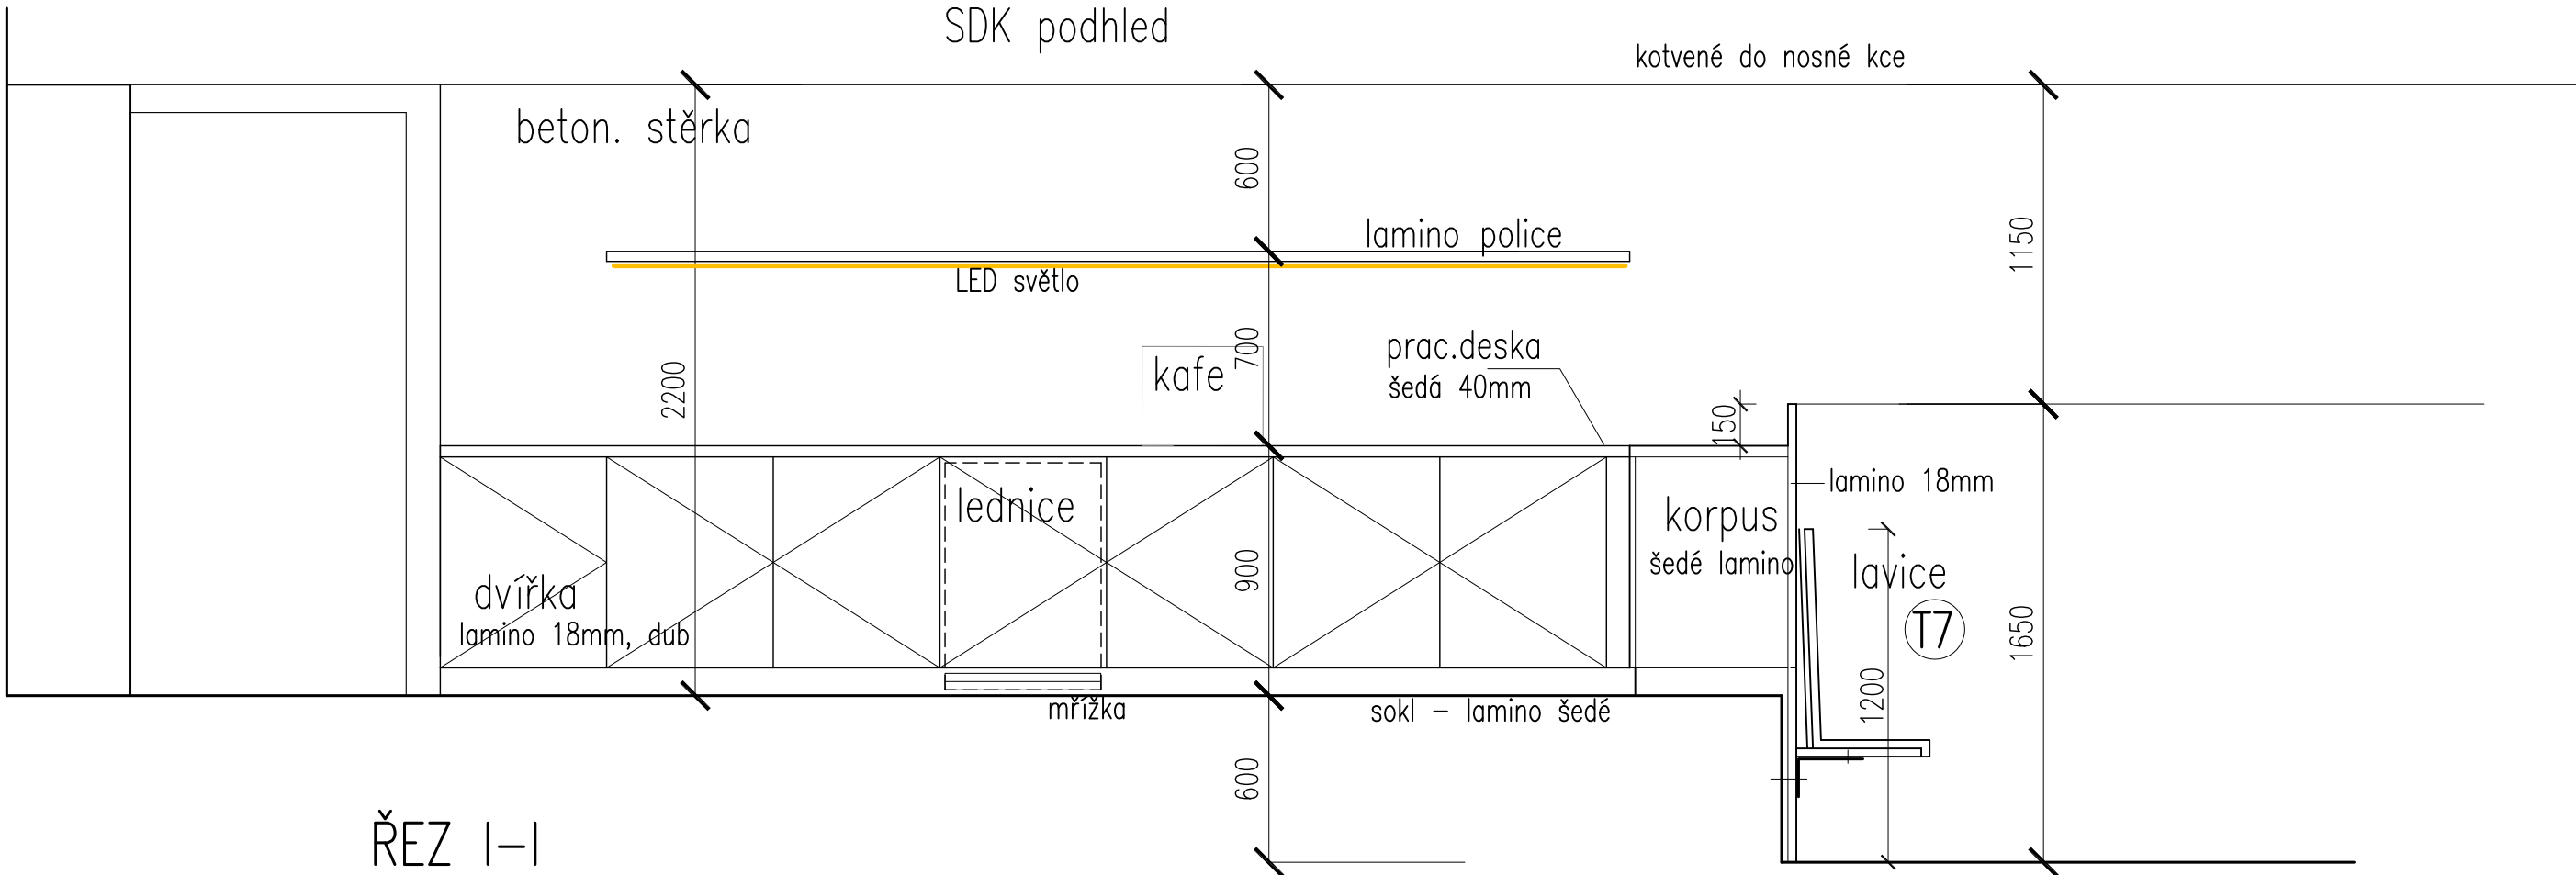

DETAIL BAR 1:15

Poznámka:  
Bude provedena výrobní a dílenská dokumentace. Materiály budou konzultovány.  
Nutná koordinace s profesí Gastro, součástí ZTI - přívod vody, odpad.

AKCE : stavební úpravy STUDENTSKÝ KLUB část prostor v 1.NP objektu Z Mendelovy univerzity v Brně			
STUPEŇ : DPPS		DATUM : 08 / 2023	
INVESTOR : MENDELOVA UNIVERZITA V BRNĚ Zemědělská 1665/1, 613 00 Brno		ZPRACOVATEL ČÁSTI:  	