




A — A

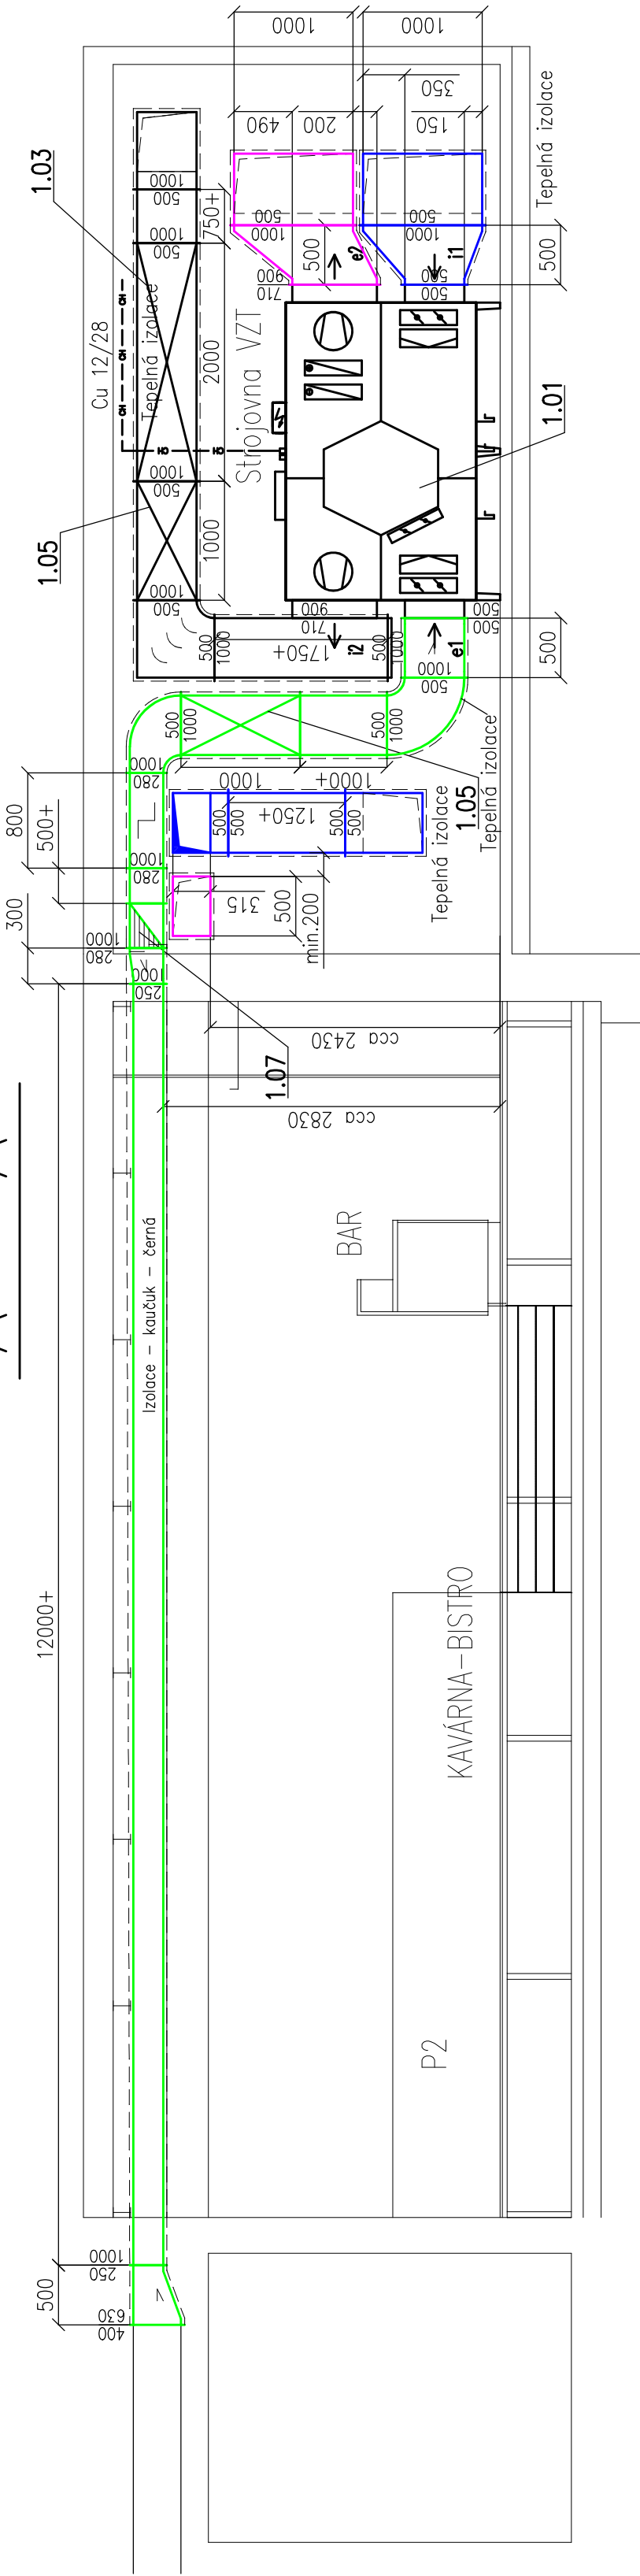

B — B

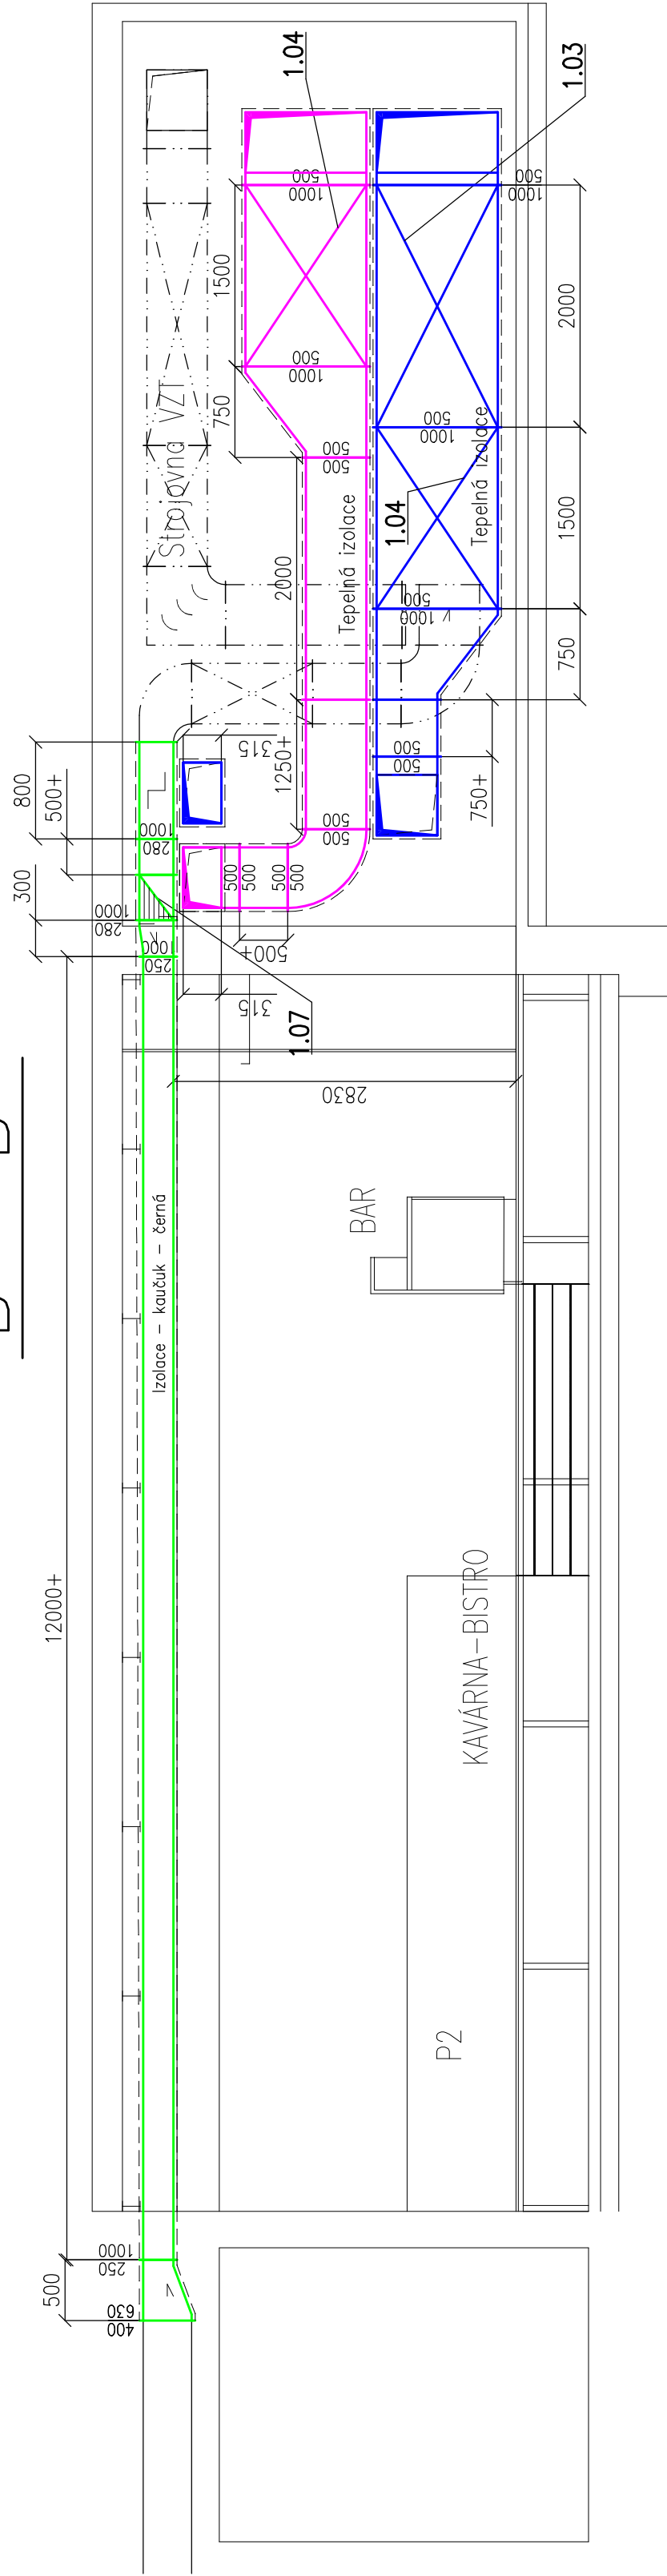

C — C

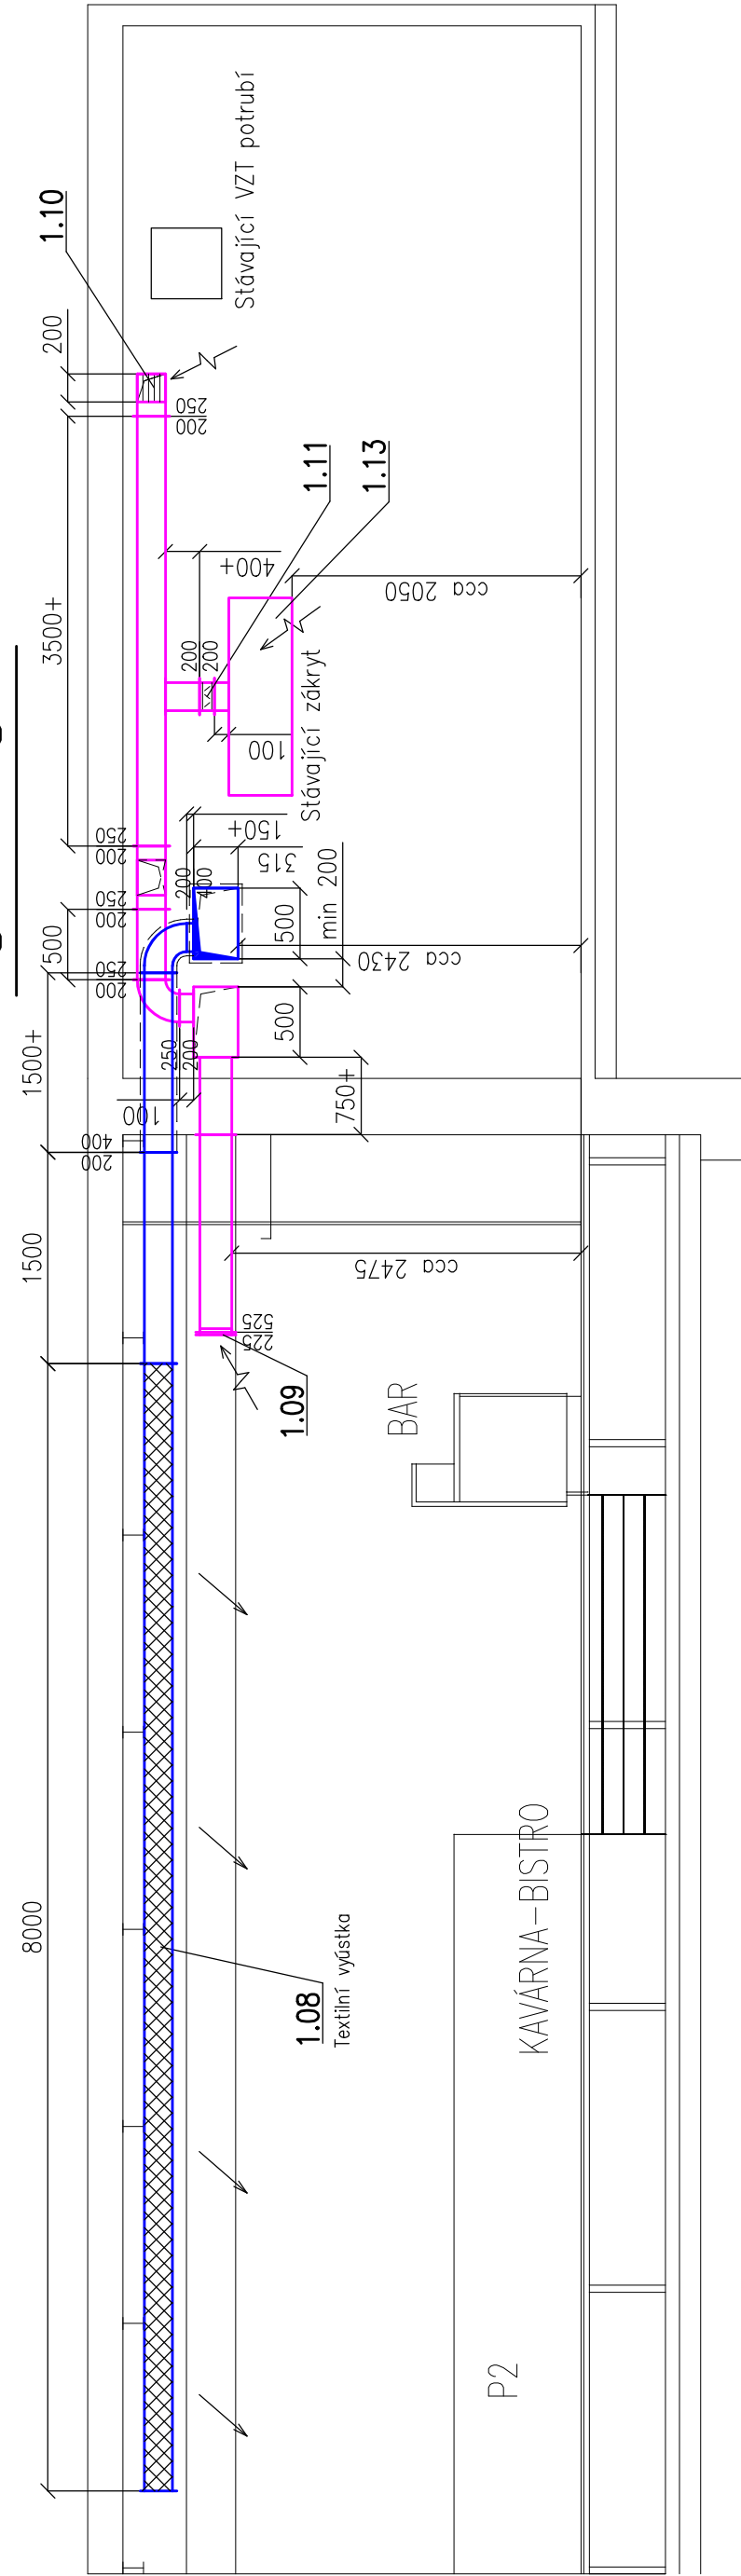

PROJEKTANT	ING. IVO ONDROVČÍK	DODAVATEL PROJEKTU	Ing. IVO ONDROVČÍK Projekce VZT Autorizace: 1006602 Tel.: 728 053 644 e-mail: ondrovck.vz@seznam.cz
ZODP. PROJEKTANT	ING. IVO ONDROVČÍK		
KONTROLA	ING. IVO ONDROVČÍK		
AUTORIZACE	ING. IVO ONDROVČÍK		
ZADAVATEL	ING. ARCH. RICHARD MÁTL		
MÍSTO STAVBY	613 00 Brno – Černá Pole		
STAVBA	STAVEBNÍ ÚPRAVY – STUDENTSKÝ KLUB část prostor v 1. NP objektu Z Mendelovy D.1.4.1 VZDUCHOTECHNIKA	ST. DOK.	DPS
SOUBOR		NÁZEV	ŘEZY A–A, B–B, C–C
ČÍSLO ZAKÁZKY	P.23.07	ČÍSLO VÝKRESU	D.1.4.1.2.2
FORMÁT	4x44	MĚŘÍTKO	1:50
		DATUM	06/2023
		VÝTIŠK Č.	