



POKOJE MENDELU

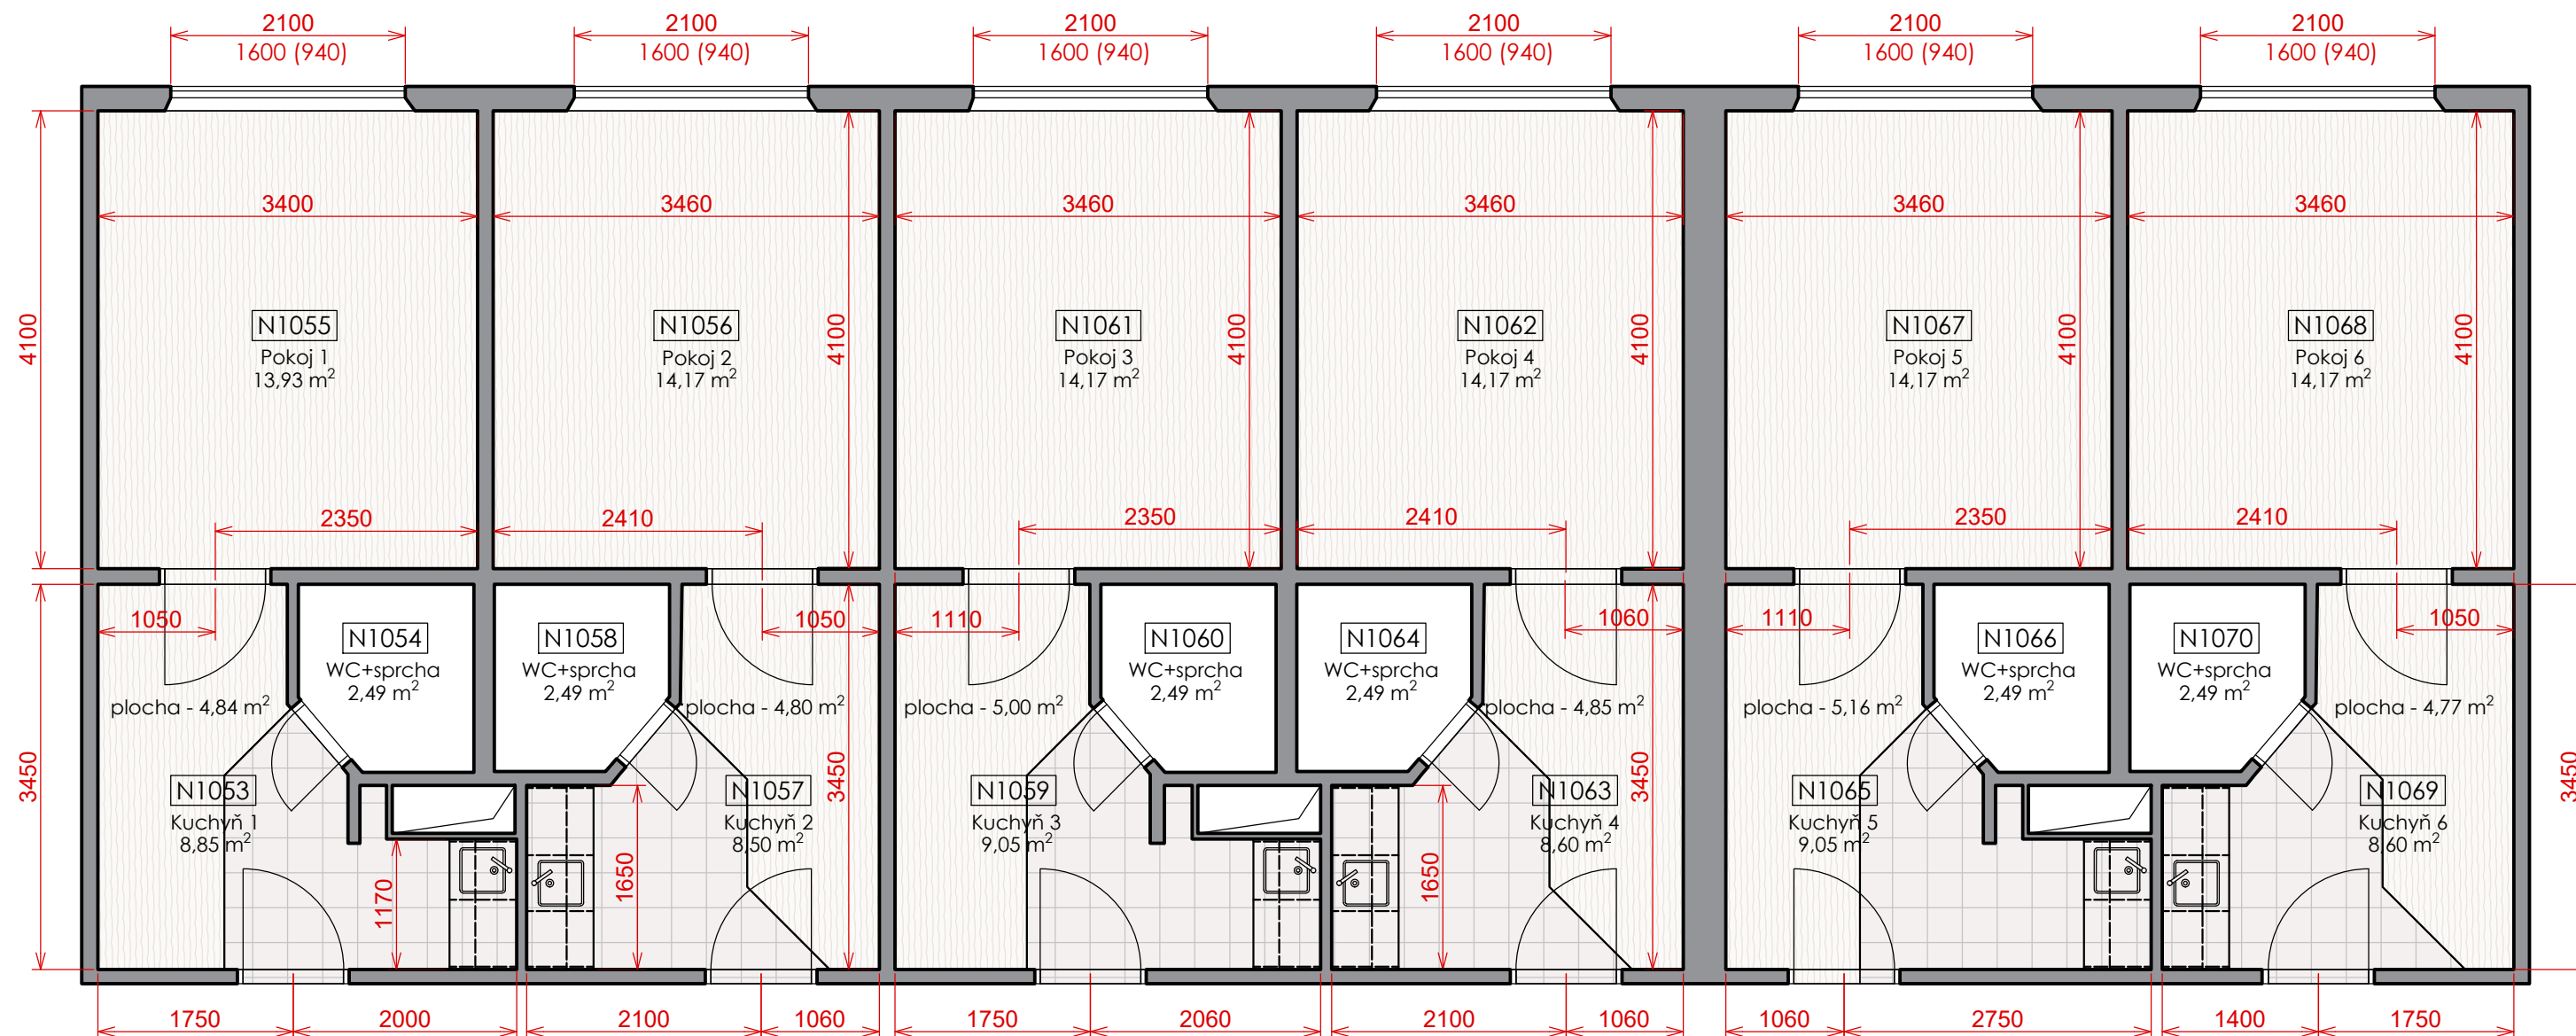

NOVÁ PODLAHOVÁ KRYTINA ve všech pokojích - vinyl

- ve vyznačených částech kuchyní zůstane původní dlažba
- ve všech pokojích bude stejný dekor vinylu - světlý dřevodekor s nevýraznou kresbou
- dodavatel předloží 3x vzorek dekorů, ze kterých si zadavatel vybere
- příklad vzhledu dekoru podlahy:

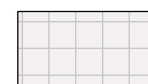


PŮVODNÍ DLAŽBA

- dlažba v místnosti kuchyní na místě kuchyňské linky
- dlažba bude zachována

PARAMETRY PRO DODÁVKU VINYLU:

- typ výrobku = vinylové lamely, click systém
- celková tloušťka = 5 mm, rozměr lamely 1200x200 mm, celková hmotnost 3400 g/m²
- třída zátěže = 33/42, protiskluznost = R10, reakce na oheň = Bfl-s1
- výrobek je recyklovatelný


Pozn.: výška stropu - 2550 mm (v jednotlivých pokojích se může mírně lišit, nutno přeměřit!)

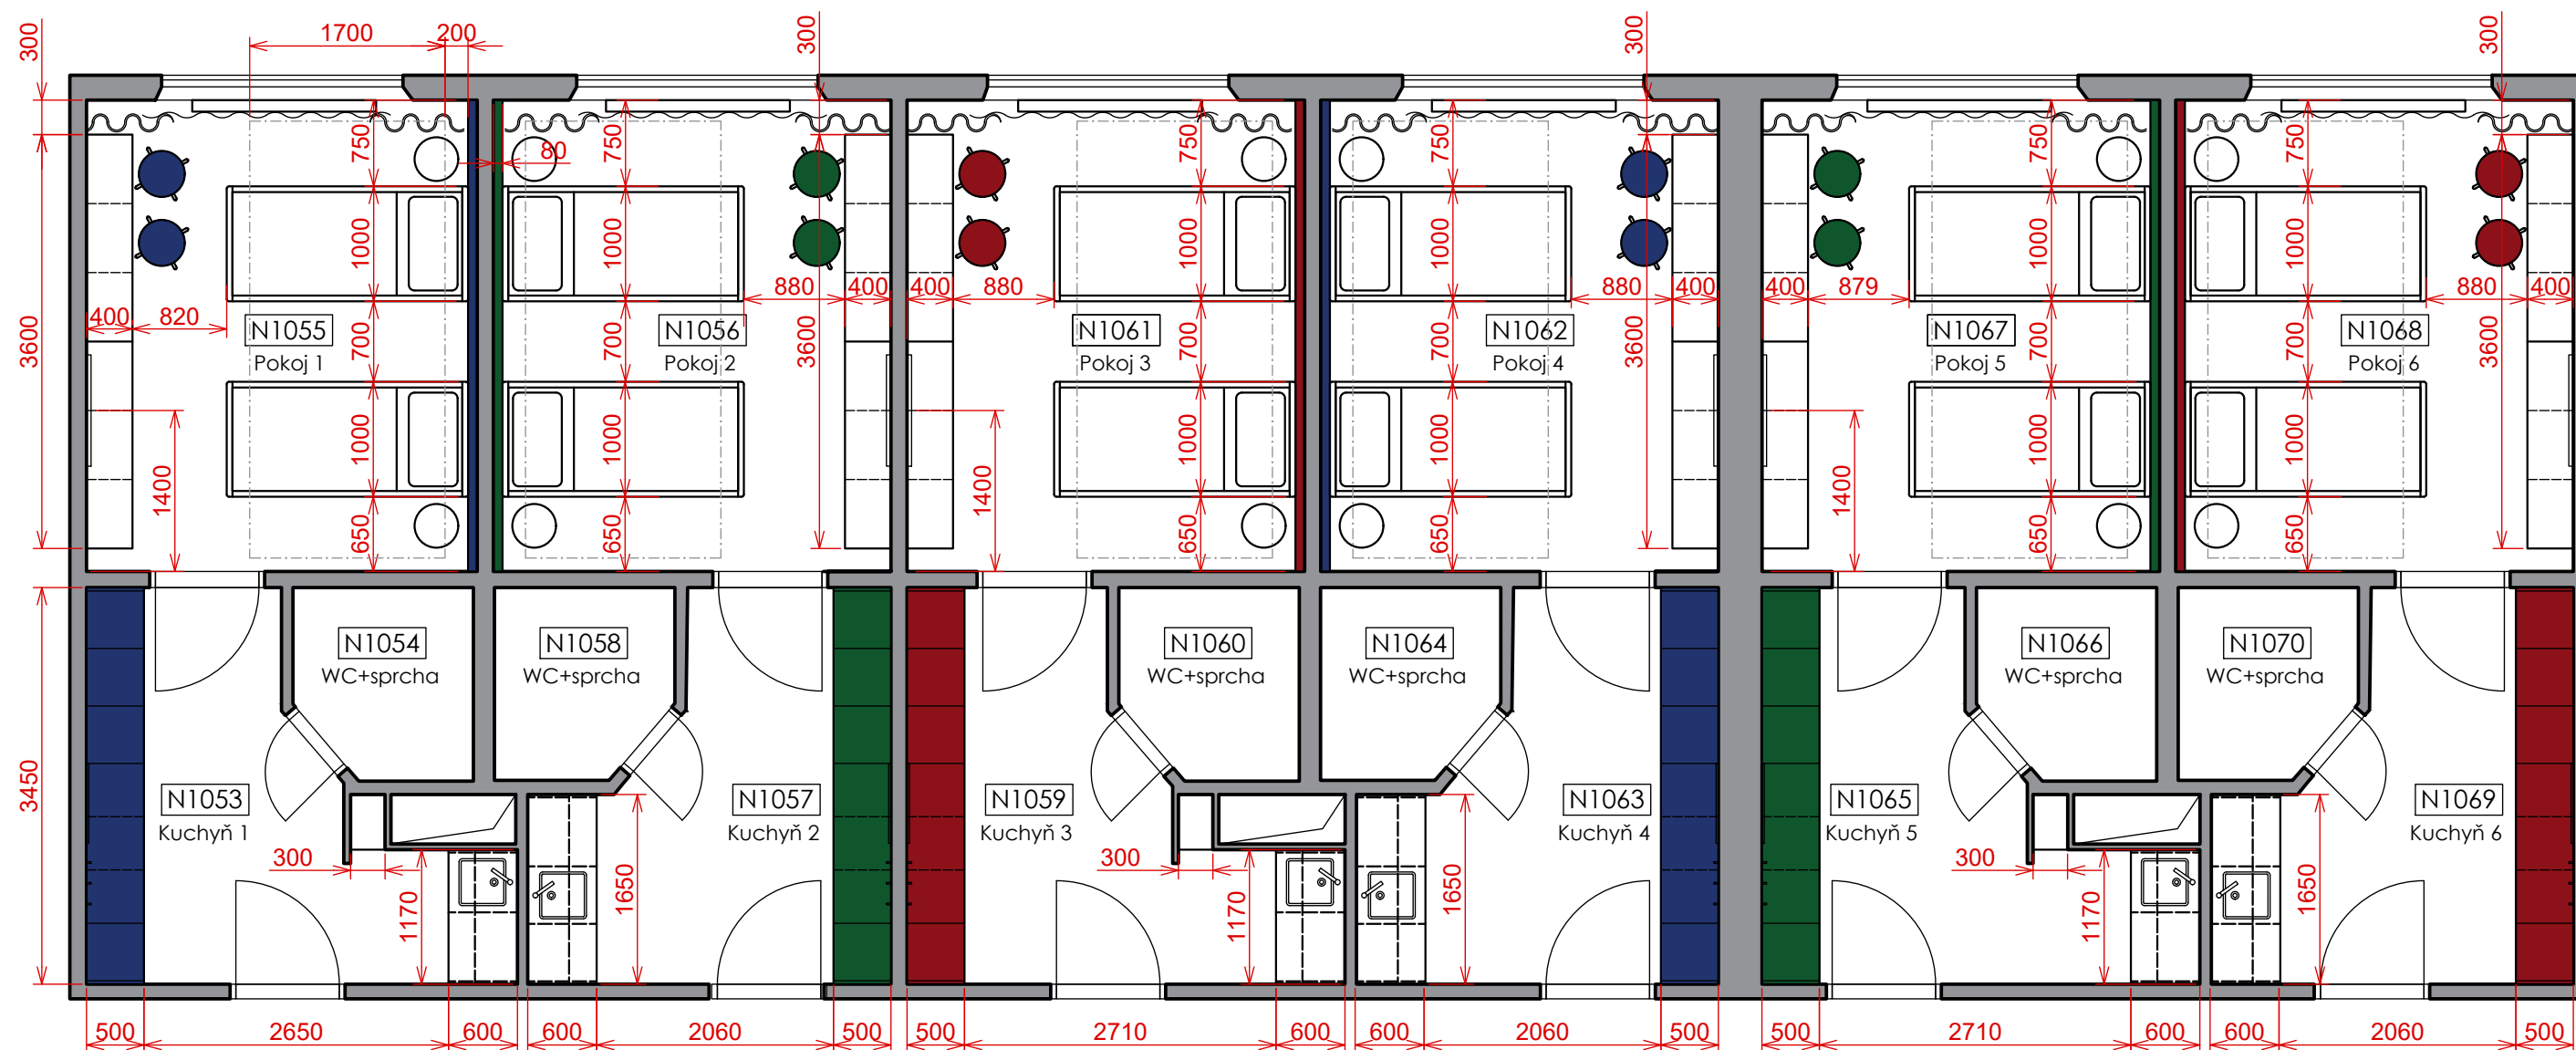

Výška stropu - 2550 mm (v jednotlivých pokojích se může mírně lišit, nutno přeměřit!)

Půdorysná dispozice i rozložení prvků je stejné pro:

pokoje č. 1, 3, 5 - VARIANTA A
pokoje č. 2, 4, 6 - VARIANTA B

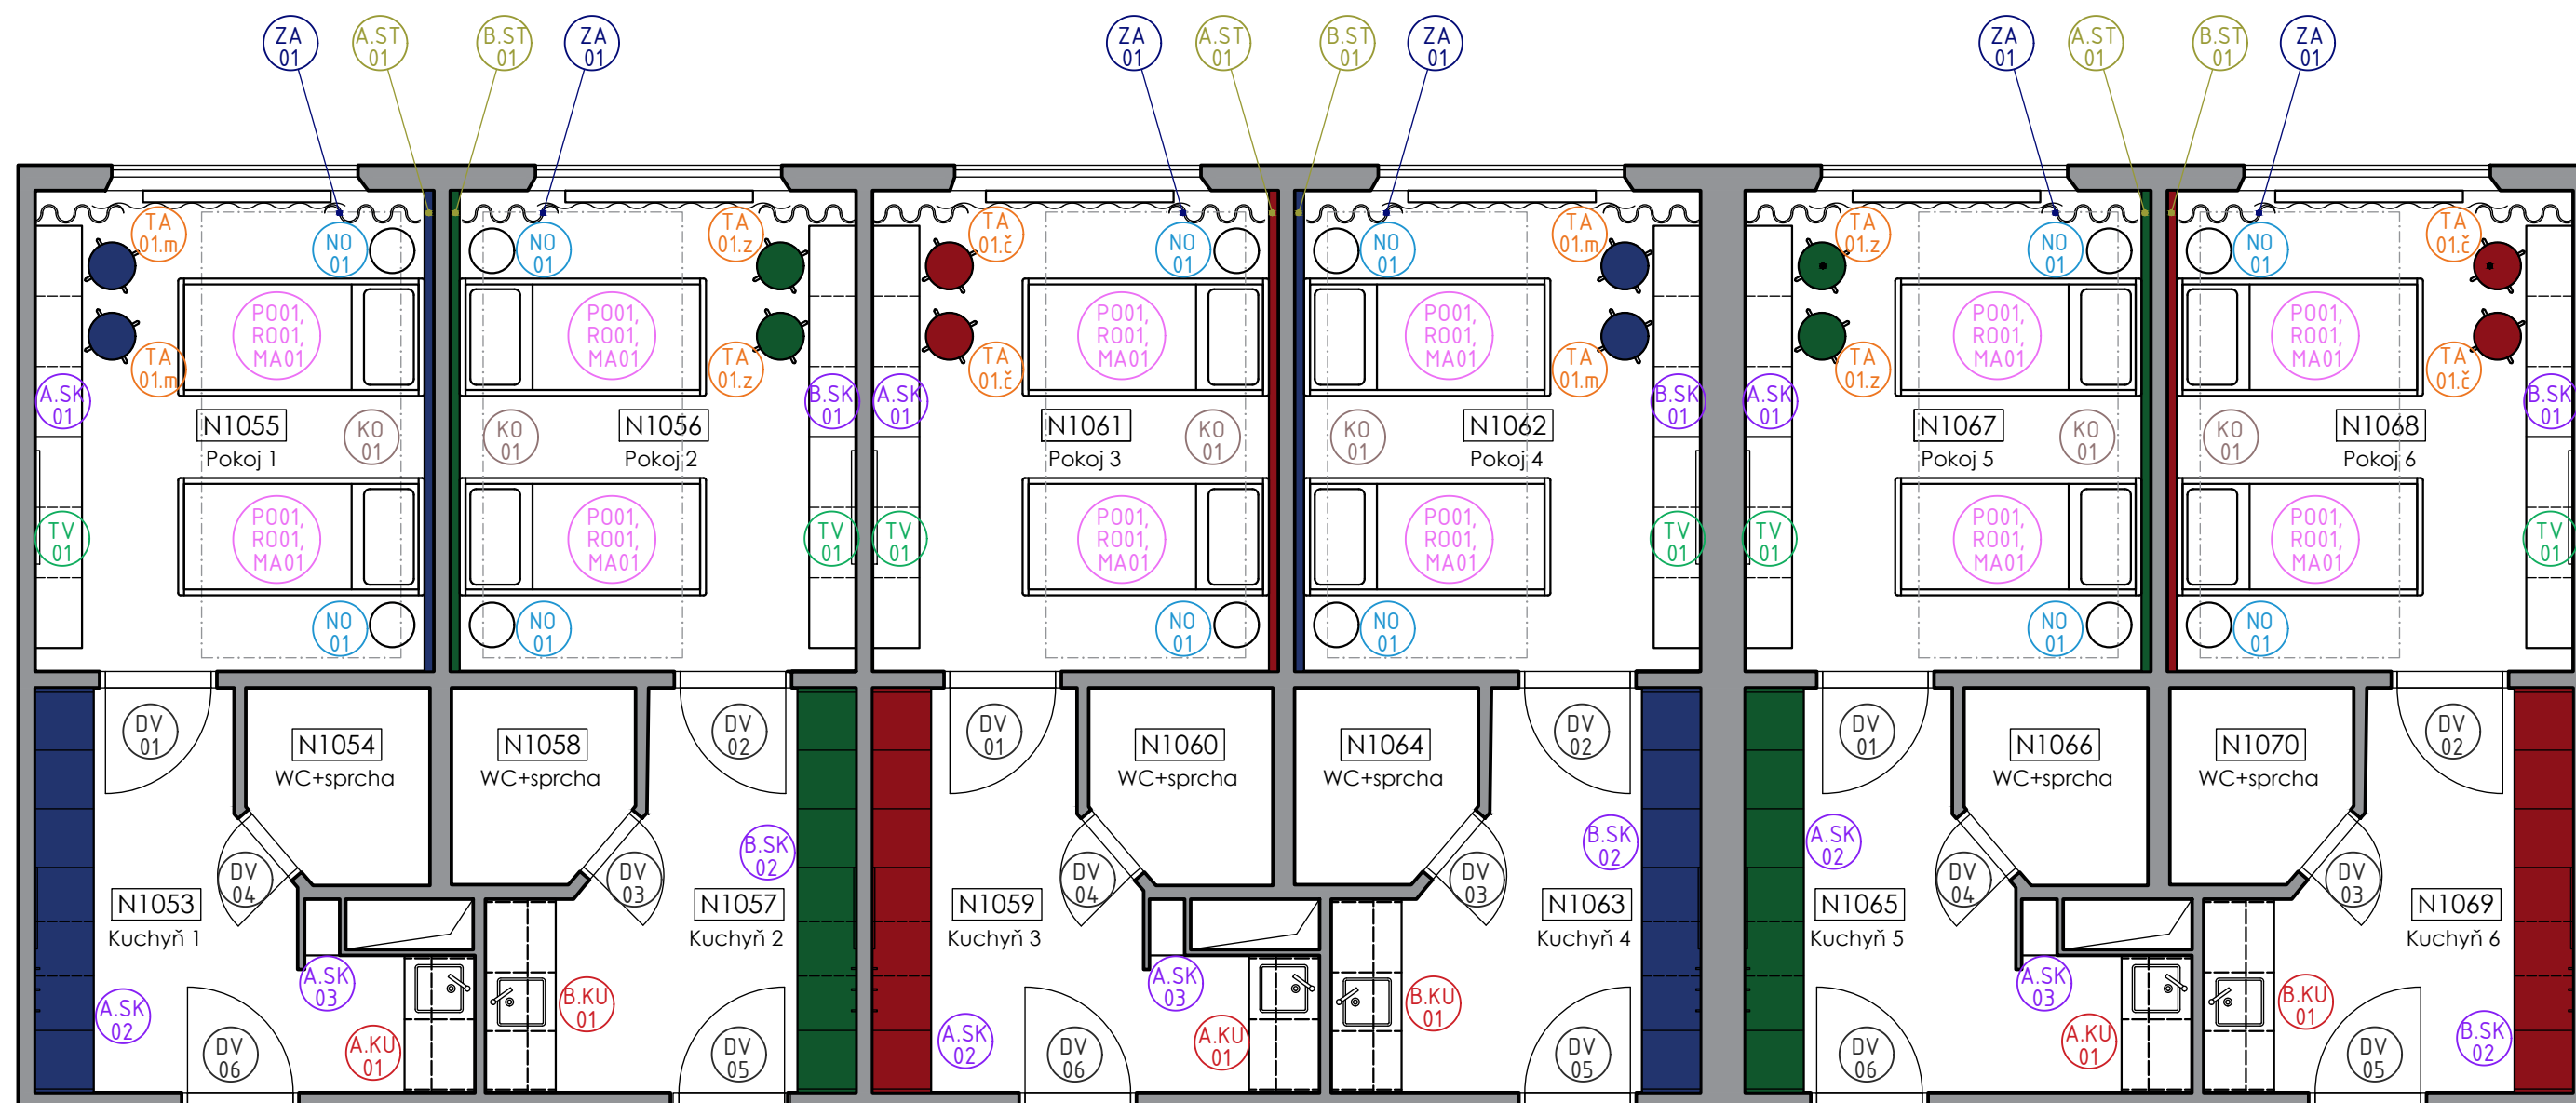


Výška stropu - 2550 mm (v jednotlivých pokojích se může mírně lišit, nutno přeměřit!)

Půdorysná dispozice i rozložení prvků je stejná pro:

pokoje č. 1, 3, 5 - VARIANTA A
pokoje č. 2, 4, 6 - VARIANTA B





Barva prvků v pokojích odpovídá barevnému znázornění

	Tmavě modrá plst' + modré čalounění POKOJ 1 a 4
	Tmavě zelená plst' + zelené čalounění POKOJ 2 a 5
	Tmavě červená plst' + červené čalounění POKOJ 3 a 6

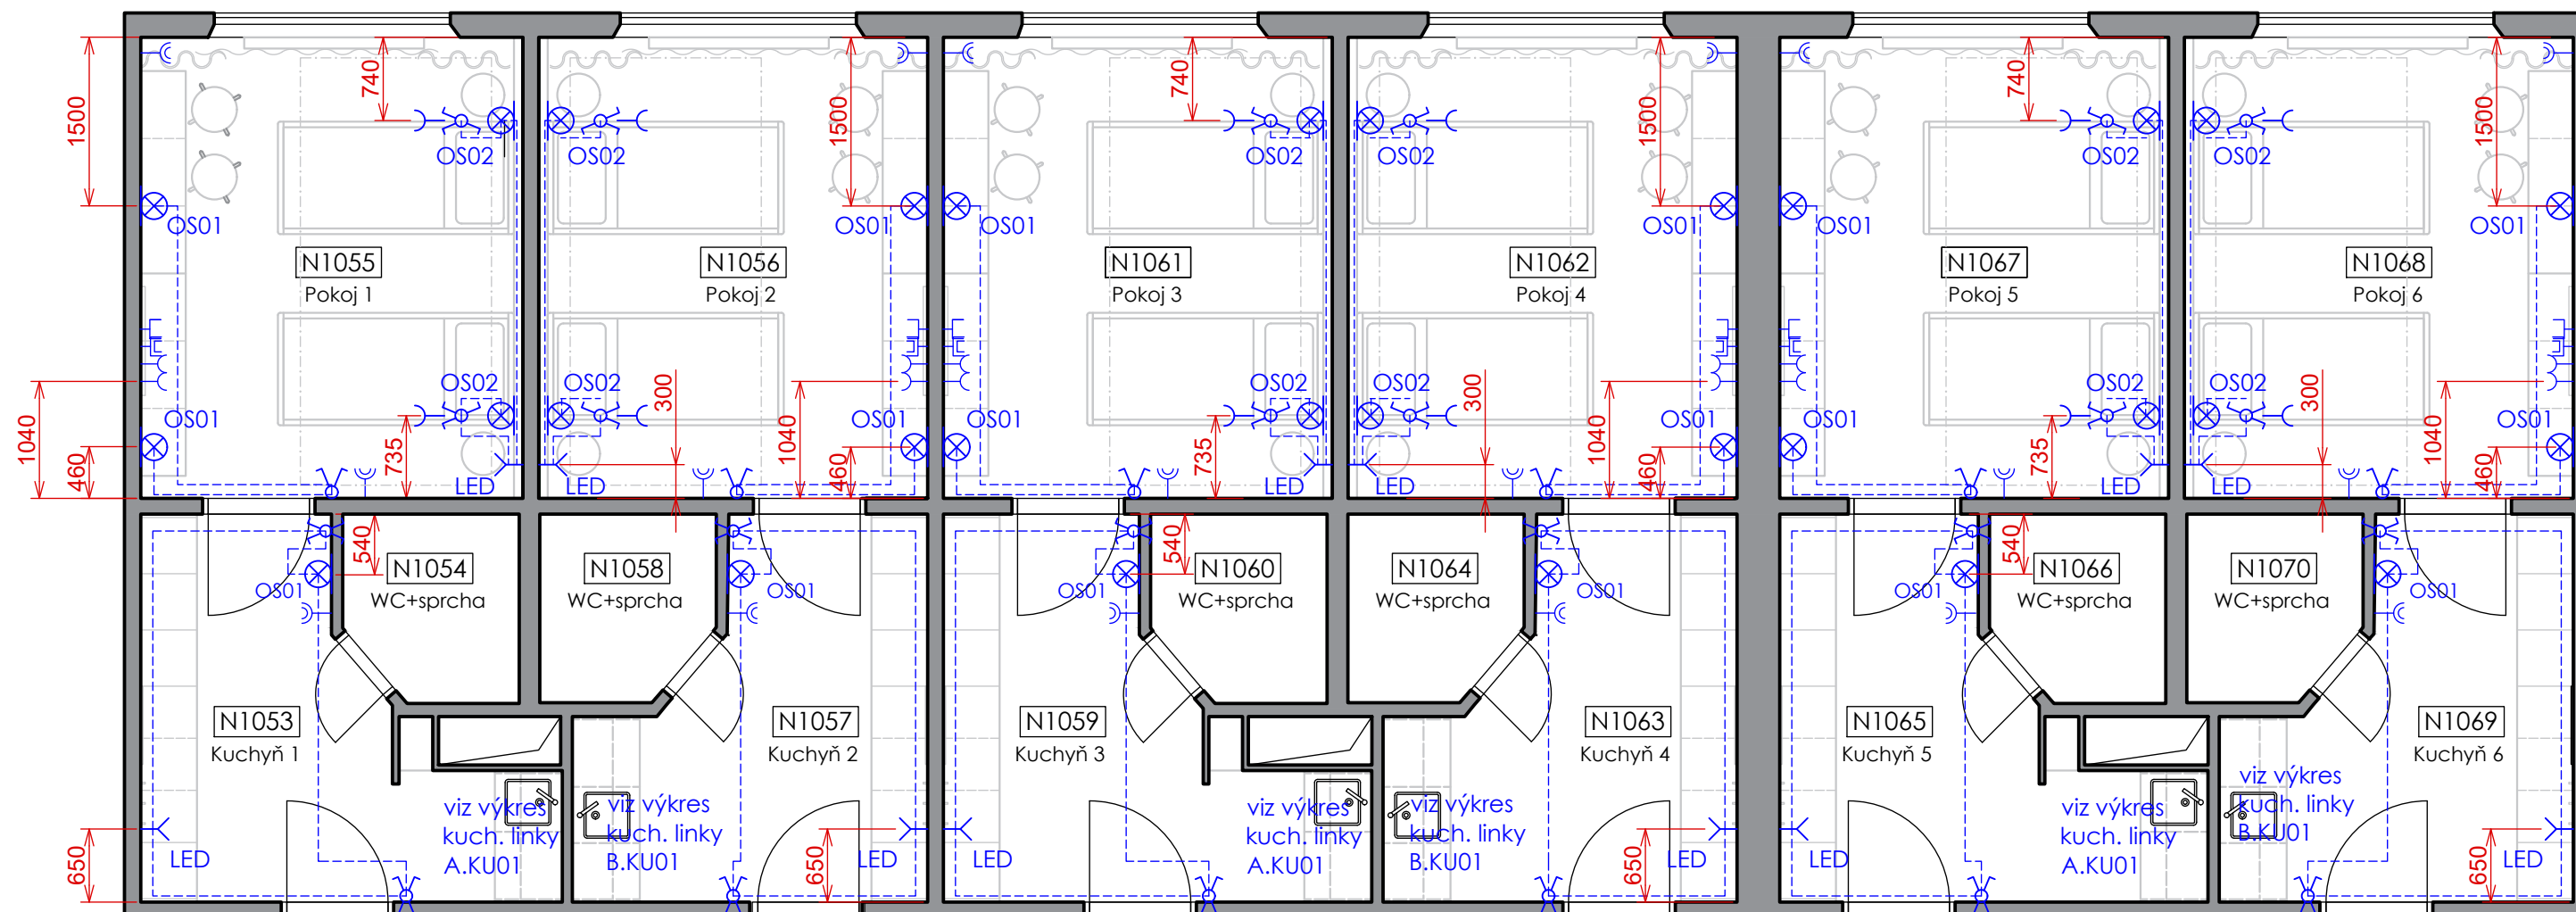

Půdorysná dispozice i elektroinstalace jsou stejné pro:

pokoje č. 1, 3, 5 - VARIANTA A
pokoje č. 2, 4, 6 - VARIANTA B

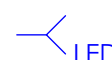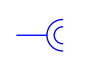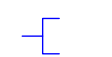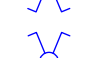-  LED vývod ze zdi pro LED pásek
-  svítidlo nástěnné
-  zásuvka 230V
-  dvozásuvka 230V
-  datová zásuvka
-  tv zásuvka
-  jednopólový spínač
-  sériový přepínač
-  sériový přepínač střídavý
-  křížový přepínač střídavý

OS01 - Nástěnné LED svítidlo, bílé (viz TYPOVÉ PRVKY)
- Střed všech těchto svítidel je umístěn ve výšce 1600 mm


OS02 - Zápustné LED svítidlo, černé (viz TYPOVÉ PRVKY)
- Umístění na čalouněných panelech
- střed všech těchto svítidel je umístěn ve výšce 1000 mm

pozn.:

- PŘESNÉ POZICE VYPÍNAČŮ, ZÁSUVK A SVÍTIDEL VE VESTAVĚNÝCH PRVCÍCH VIZ VÝKRESY ATYPŮ!!
- Pokud není uvedeno jinak, je výška vypínače 1200 mm a zásuvek 300 mm.



ČELNÍ POHLED

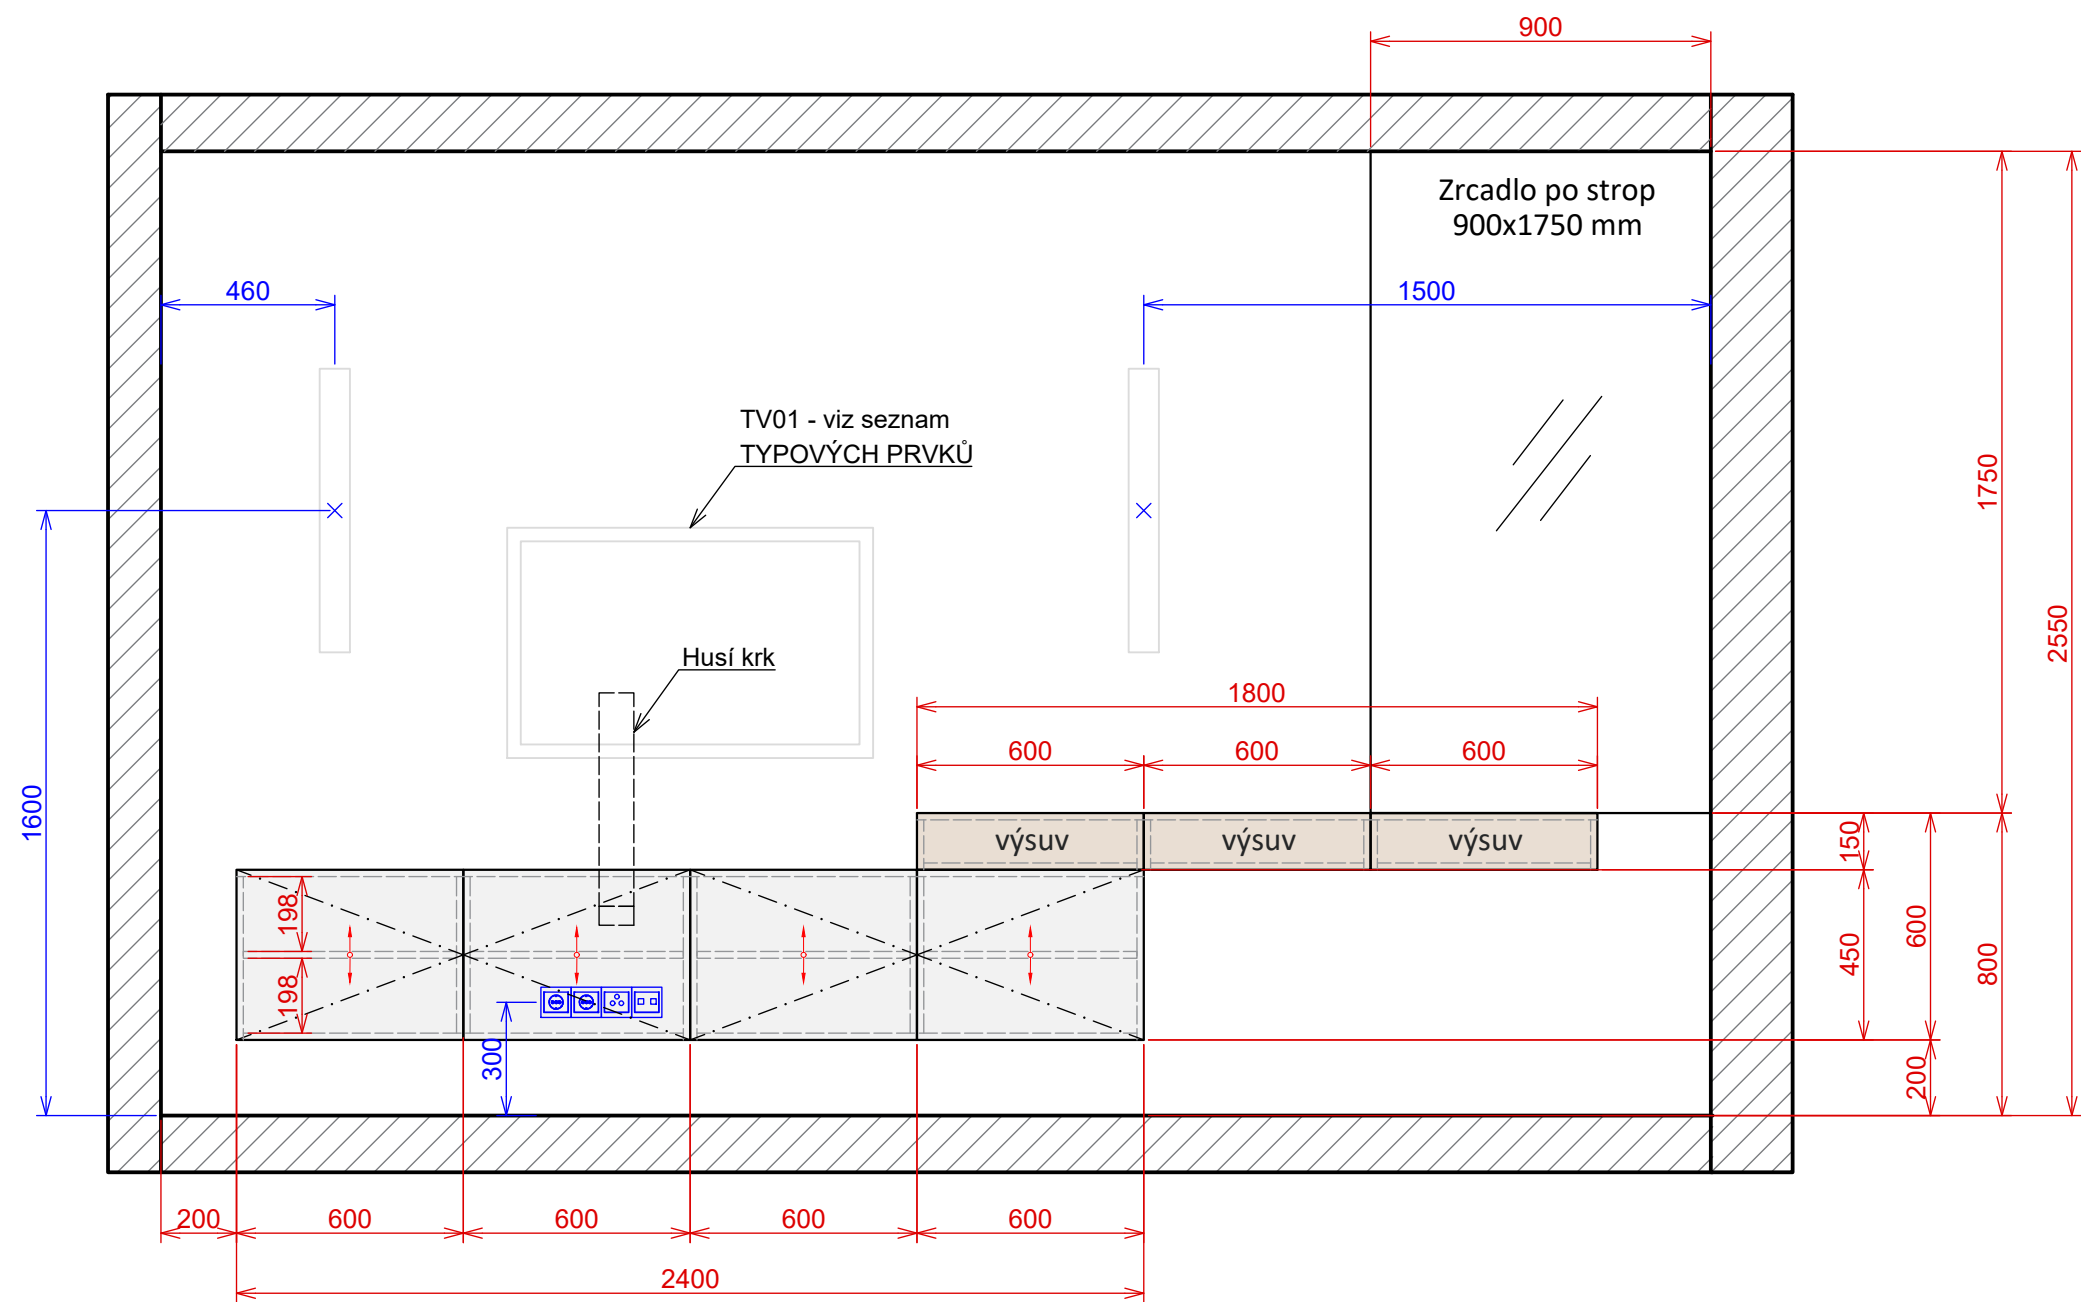


ATYP A.SK01
Nízká skříňová sestava se zrcadlem
- do pokoje 1, 3, 5 (3 ks)

- DTDL 18 mm
Dřevodekor dub
- DTDL 18 mm
Světle šedá

- POZN.:
- Otevírání skříněk tip-on
 - Otevírání výsuvů tip-on
 - Všechny police stavitelné
 - Součástí sestavy je i ZRCADLO (900x1750 mm) zavěšeno na zdi
 - SESTAVA JE KOTVENÁ DO ZDI

PŮDORYS

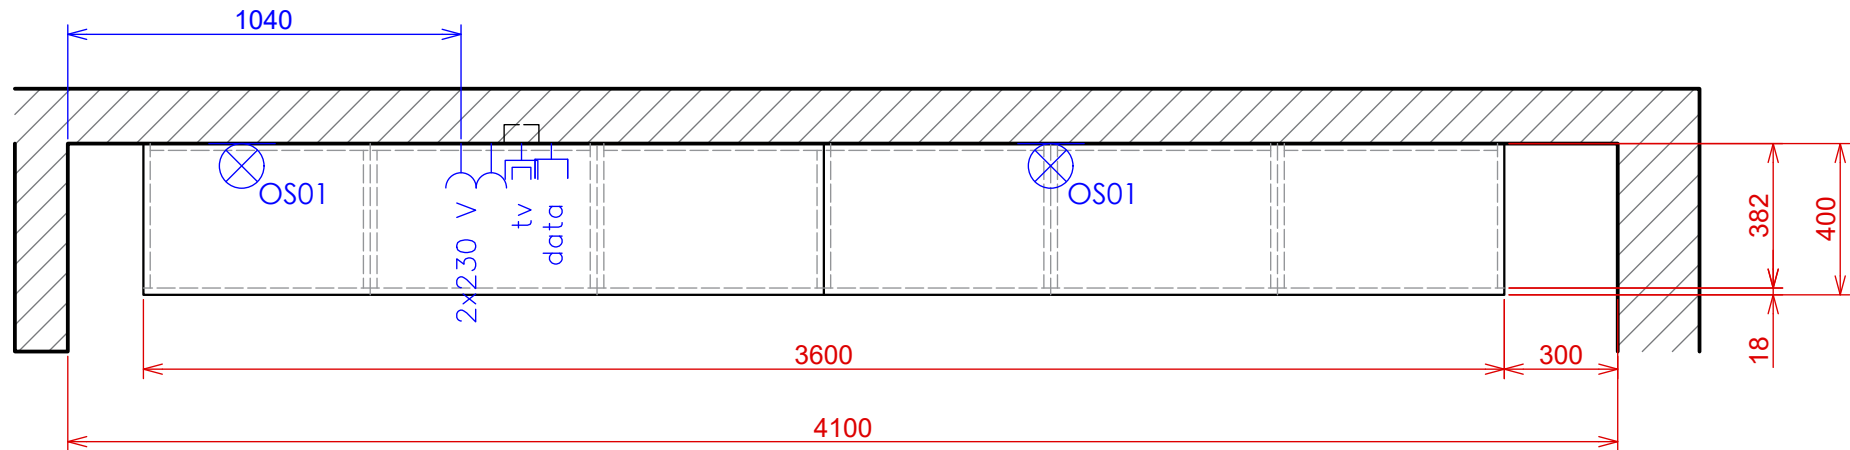

POZN.:
VEŠKERÉ ROZMĚRY JE NUTNO OVĚŘIT V KONKRÉTNÍCH POKOJÍCH


Hotelové pokoje - koleje J. A. Komenského

ATYP A.SK01
M 1:20
Datum: 13/1/2024

ideacollective

Vypracovala: Bc. Michaela Lopourová, Tech. kontrola: Tomáš Blažek
Tuřanka 1519, 627 00 Brno-Slatina, +420 777 001 721
www.ideacollective.cz

ČELNÍ POHLED

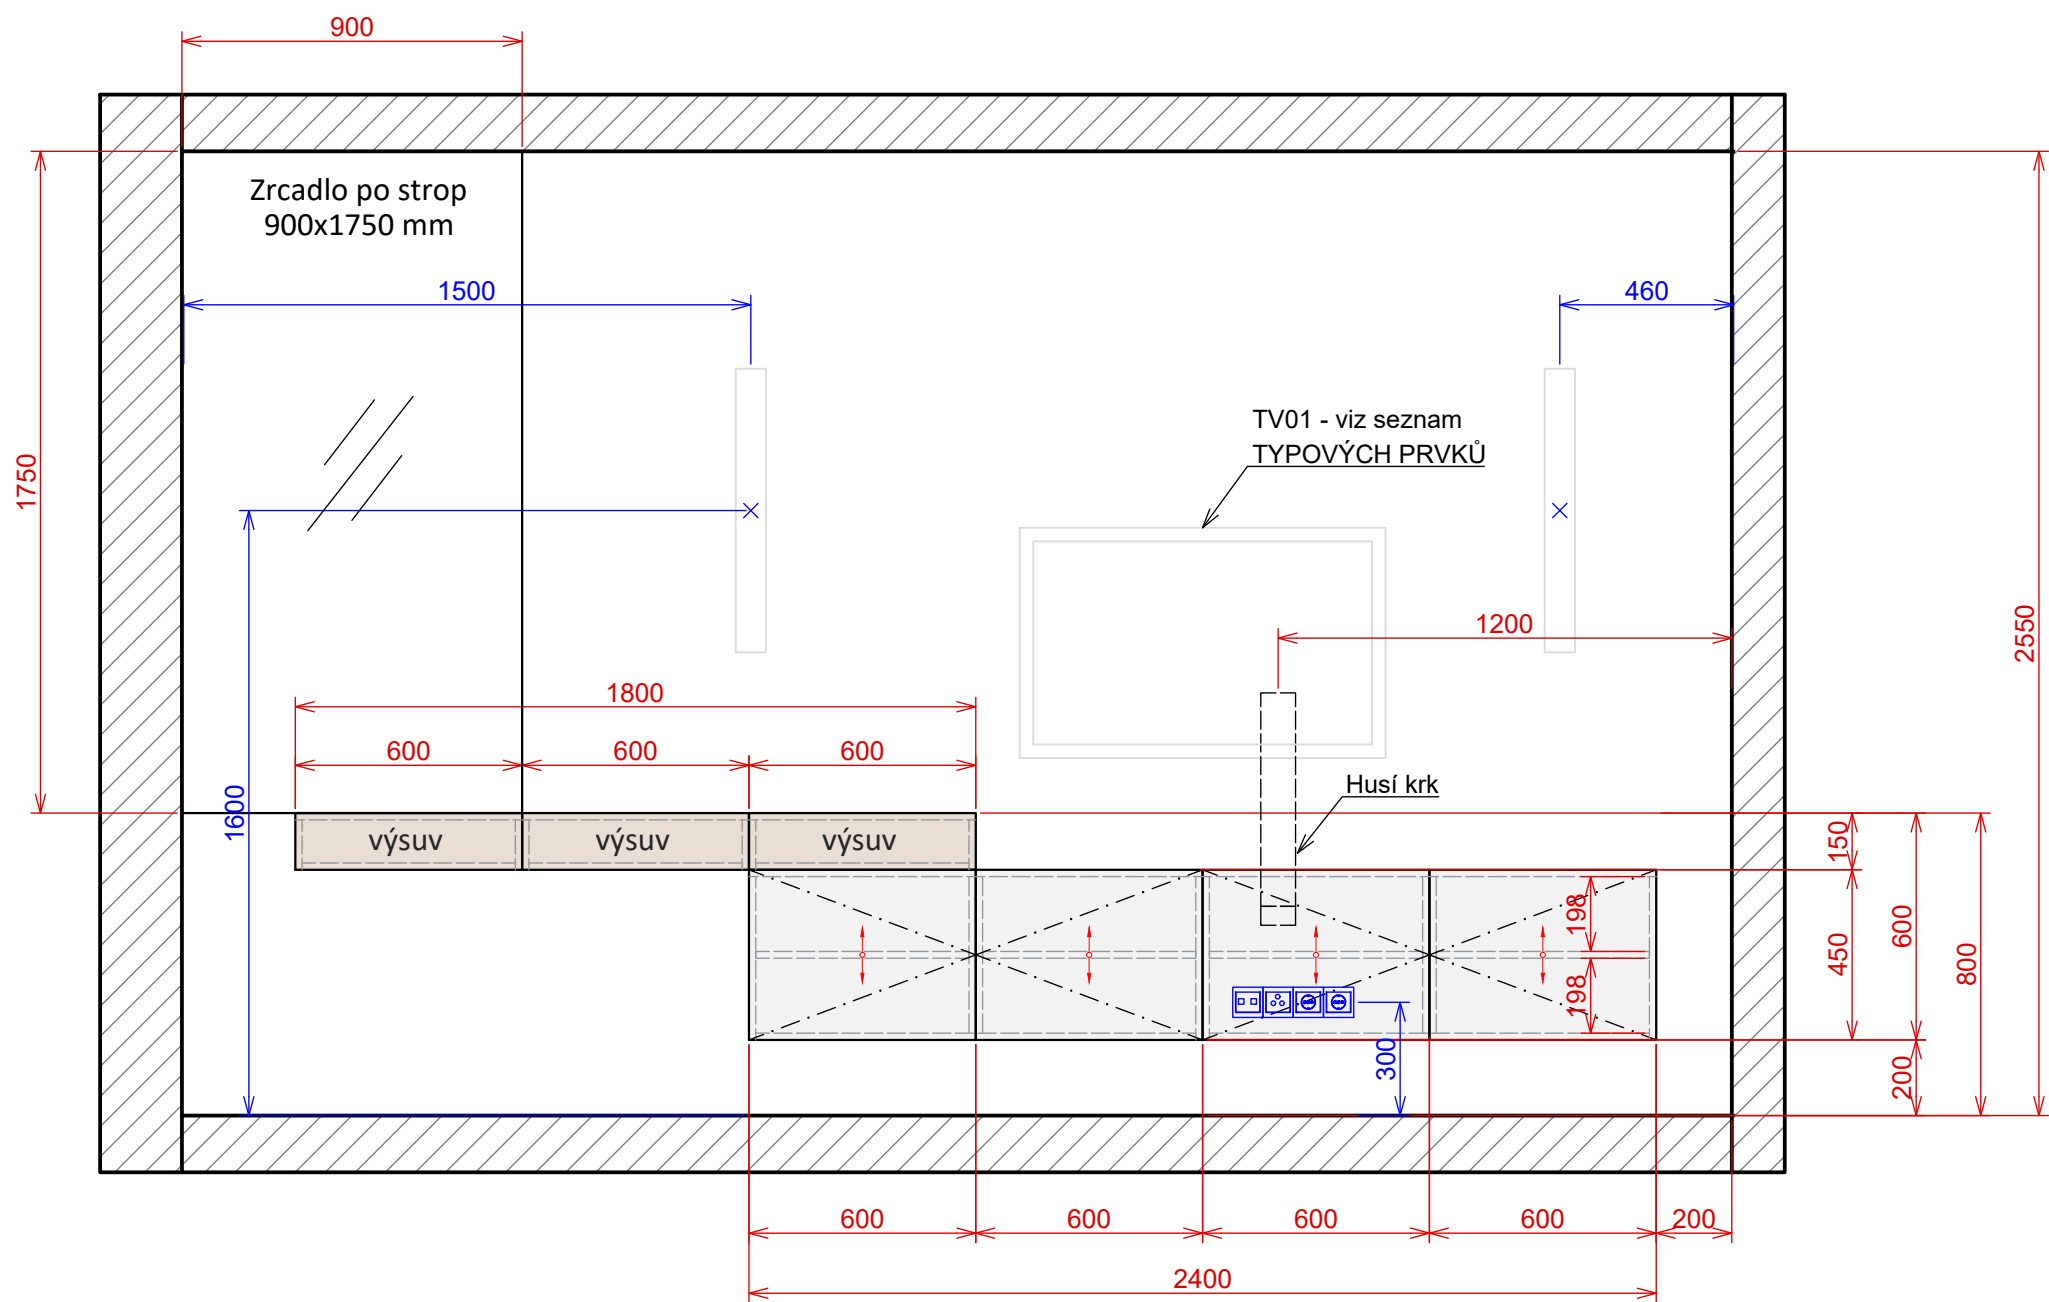


ATYP B.SK01
Nízká skříňová sestava se zrcadlem
- do pokoje 2, 4, 6 (3 ks)

	DTDL 18 mm Dřevodekor dub
	DTDL 18 mm Světle šedá

- POZN.:
- Otevírání skříněk tip-on
 - Otevírání výsuvů tip-on
 - Všechny police stavitelné
 - Součástí sestavy je i ZRCADLO (900x1750 mm) zavěšeno na zdi
 - SESTAVA JE KOTVENÁ DO ZDI

PŮDORYS

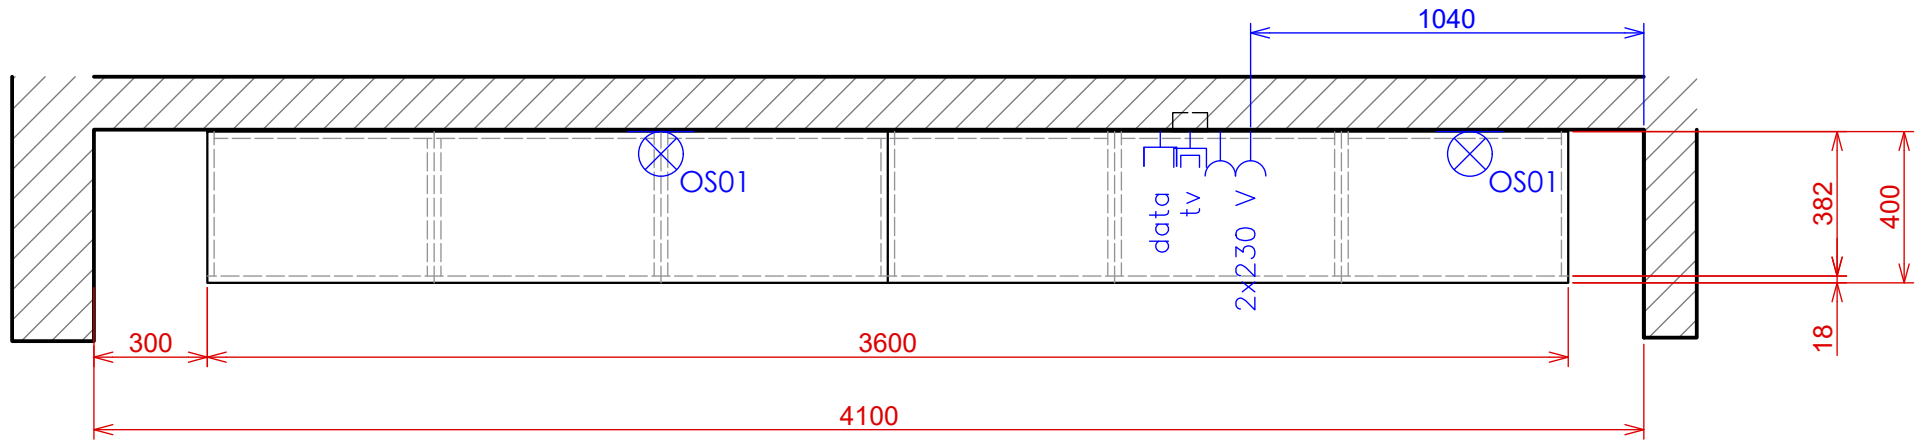

POZN.:
VEŠKERÉ ROZMĚRY JE NUTNO OVĚŘIT V KONKRÉTNÍCH POKOJÍCH


Hotelové pokoje - koleje J. A. Komenského

ATYP B.SK01
M 1:20
Datum: 13/1/2024


ideacollective

Vypracovala: Bc. Michaela Lopourová, Tech. kontrola: Tomáš Blažek
Tuřanka 1519, 627 00 Brno-Slatina, +420 777 001 721
www.ideacollective.cz

ČELNÍ POHLED

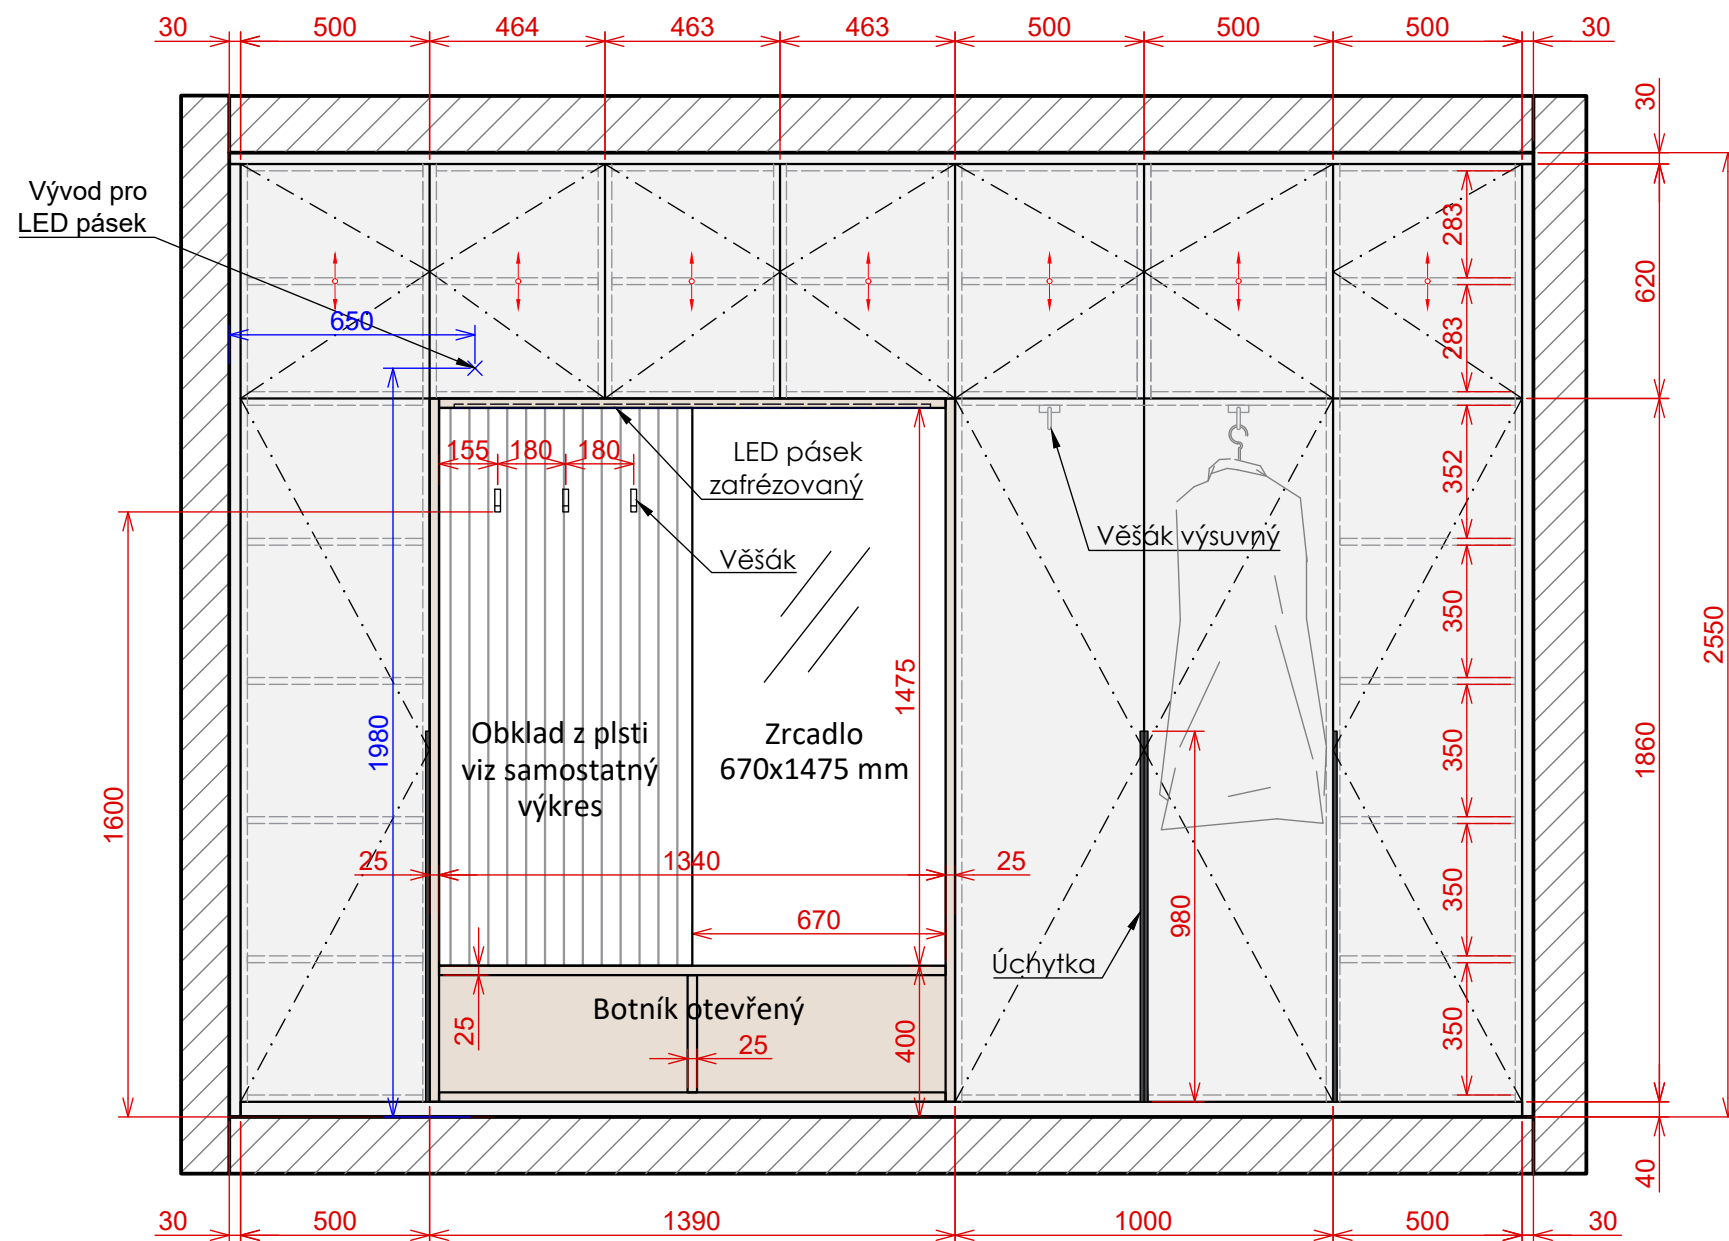

PŮDORYS

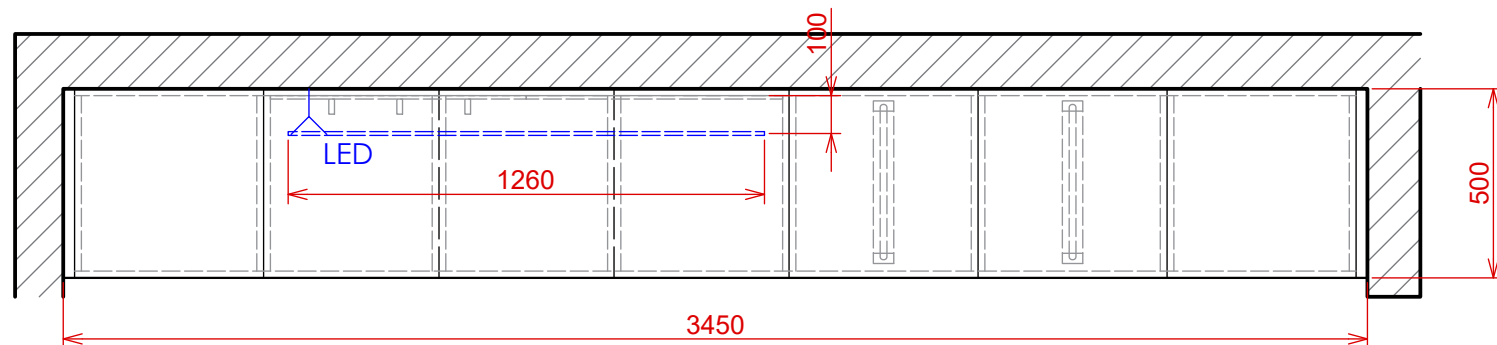

POZN.:
VEŠKERÉ ROZMĚRY JE NUTNO OVĚŘIT V KONKRÉTNÍCH POKOJÍCH

Hotelové pokoje - koleje J. A. Komenského

ATYP A.SK02
M 1:20
Datum: 13/1/2024

ATYP A.SK02
Vysoká skříňová sestava se zrcadlem
- do pokoje 1, 3, 5 (3 ks)

V POKOJÍCH SE LIŠÍ BARVY PLSTĚ.
DRÁŽKOVANÉHO OBKLADU!



Tmavě modrá plst', tl. 9 mm
Pokoj 1



Tmavě zelená plst', tl. 9 mm
Pokoj 5



Tmavě červená plst', tl. 9 mm
Pokoj 3



DTDL 25 mm
Dřevodekor dub



DTDL 18 mm
Světle šedá

POZN.:

- Kování s dotahem a tlumením
- Všechny police stavitelné
- Otevírání horní části tip-on
- Otevírání spodní části úchytkový profil
- Zrcadlo 670x1475 mm

- SESTAVA JE KOTVENÁ DO ZDI
- OBKLAD z plsti je lepený na zed'

LED PÁSEK

- vypínač umístěný na zdi viz výkres elektroinstalace
- zafrézovaný profil 16x9,3 mm, hliník
- délka 1260 mm, teplota 4000 K

- ÚCHYTKA 4ks - úchytkový profil narážecí,
délka 980 mm, černá matná

- VEŠÁK 3 ks, černá matná




- VEŠÁK VÝSUVNÝ 2 ks - délka 400 mm,
černý/chrom




idea collective

Vypracovala: Bc. Michaela Lopourová, Tech. kontrola: Tomáš Blažek
Tuřanka 1519, 627 00 Brno-Slatina, +420 777 001 721
www.ideacollective.cz

ČELNÍ POHLED

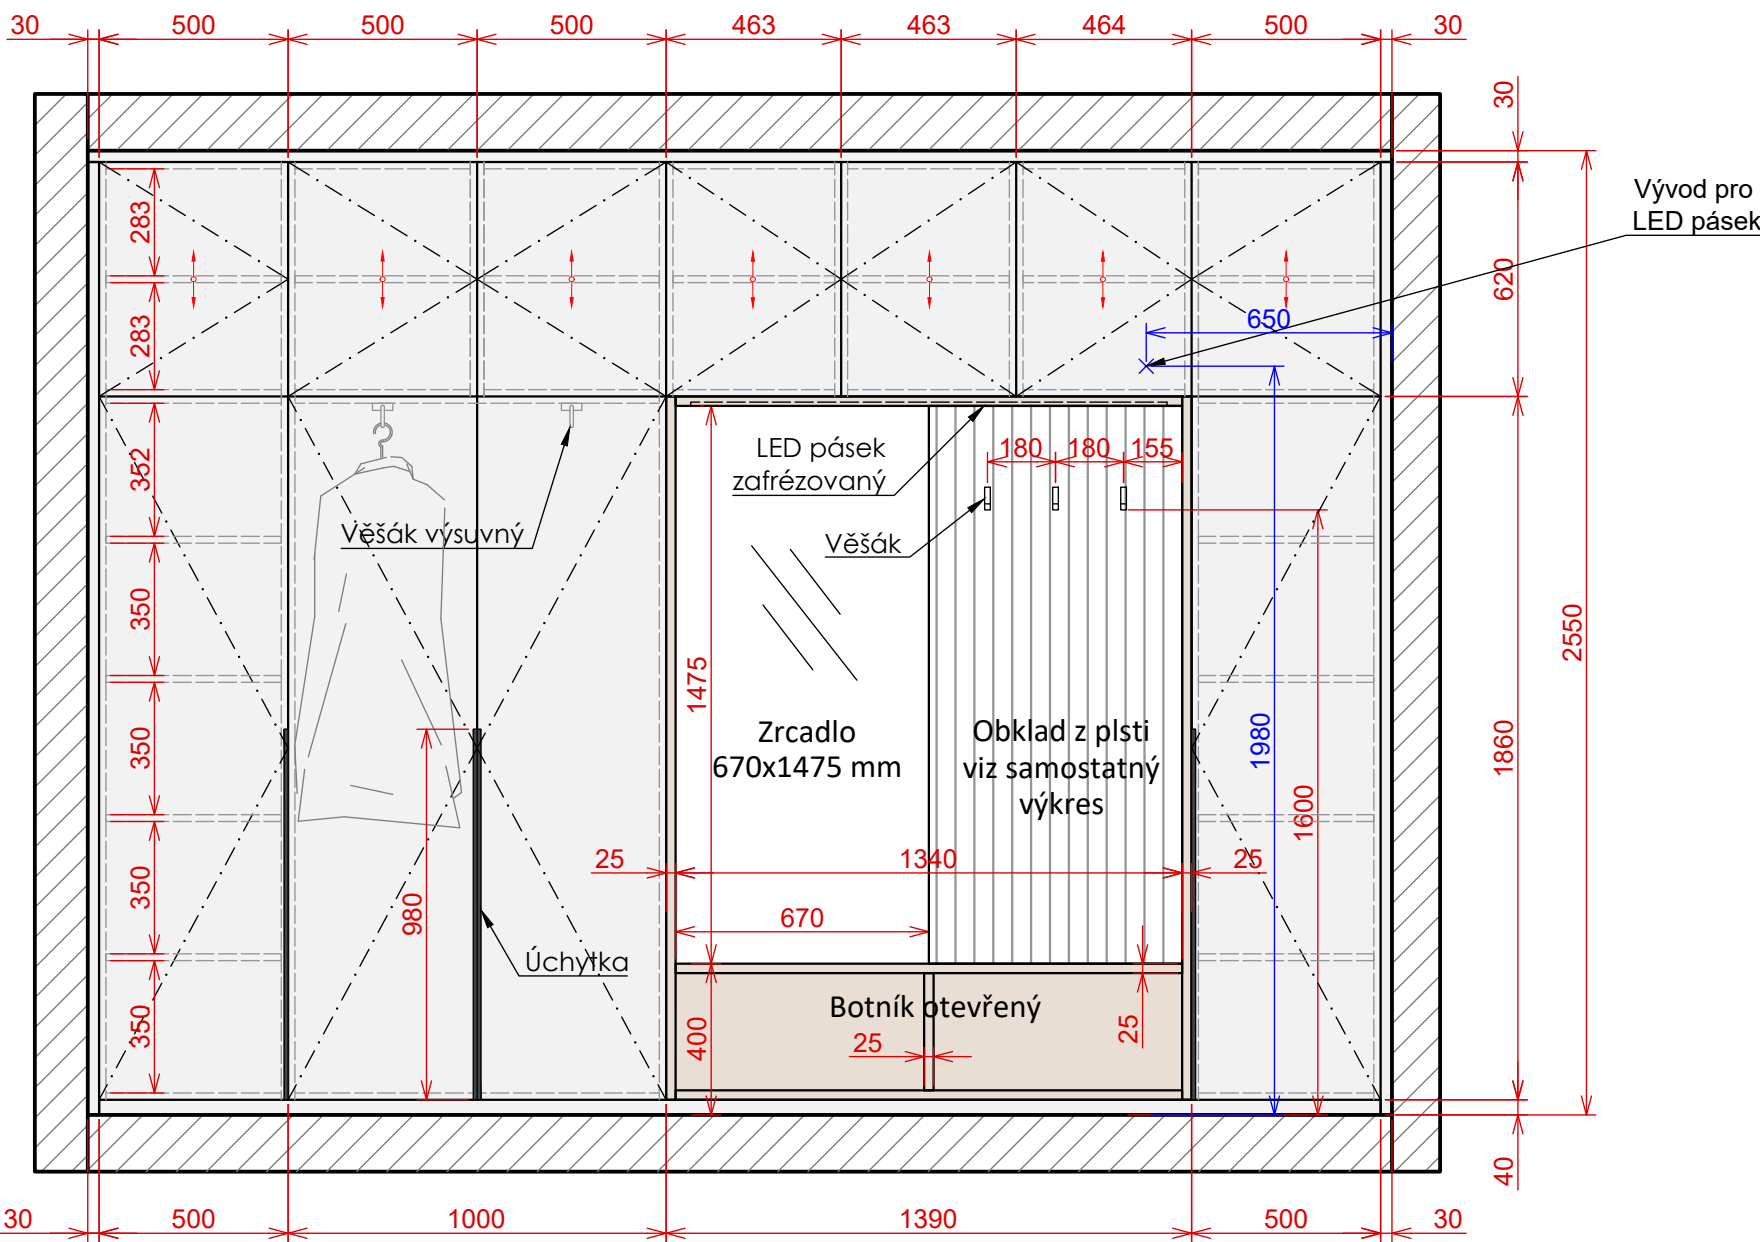

PŮDORYS

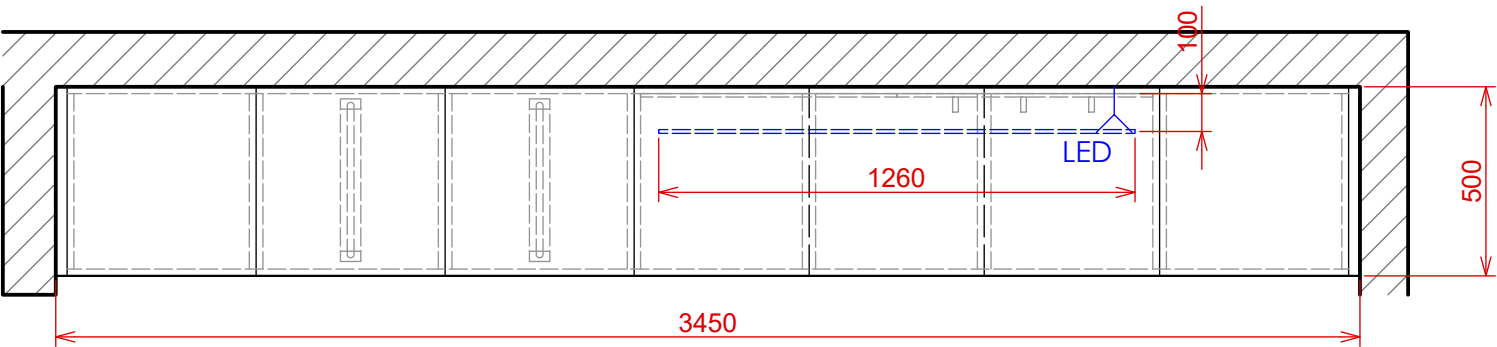

POZN.:
VEŠKERÉ ROZMĚRY JE NUTNO OVĚŘIT V KONKRÉTNÍCH POKOJÍCH

Hotelové pokoje - koleje J. A. Komenského

ATYP B.SK02
M 1:20
Datum: 13/1/2024

ATYP B.SK02
Vysoká skříňová sestava se zrcadlem
- do pokojů 2, 4, 6 (3 ks)

V POKOJÍCH SE LIŠÍ BARVY PLSTĚ.
DRÁŽKOVANÉHO OBKLADU!

	Tmavě modrá plst', tl. 9 mm Pokoj 4
	Tmavě zelená plst', tl. 9 mm Pokoj 2
	Tmavě červená plst', tl. 9 mm Pokoj 6
	DTDL 25 mm Dřevodekor dub
	DTDL 18 mm Světle šedá

- POZN.:
- Kování s dotahem a tlumením
 - Všechny police stavitelné
 - Otevírání horní části tip-on
 - Otevírání spodní části úchytkový profil
 - Zrcadlo 670x1475 mm
 - SESTAVA JE KOTVENÁ DO ZDI
 - OBKLAD z plsti je lepený na zeď

- LED PÁSEK
- vypínač umístěný na zdi viz výkres elektroinstalace
 - zafrézovaný profil 16x9,3 mm, hliník
 - délka 1260 mm, teplota 4000 K
 - ÚCHYTKA 4ks - úchytkový profil narážecí, délka 980 mm, černá matná

- VEŠÁK 3 ks, černá matná




- VEŠÁK VÝSUVNÝ 2 ks - délka 400 mm, černý/chrom




ideacollective

Vypracovala: Bc. Michaela Lopourová, Tech. kontrola: Tomáš Blažek
Tuřanka 1519, 627 00 Brno-Slatina, +420 777 001 721
www.ideacollective.cz

ČELNÍ POHLED

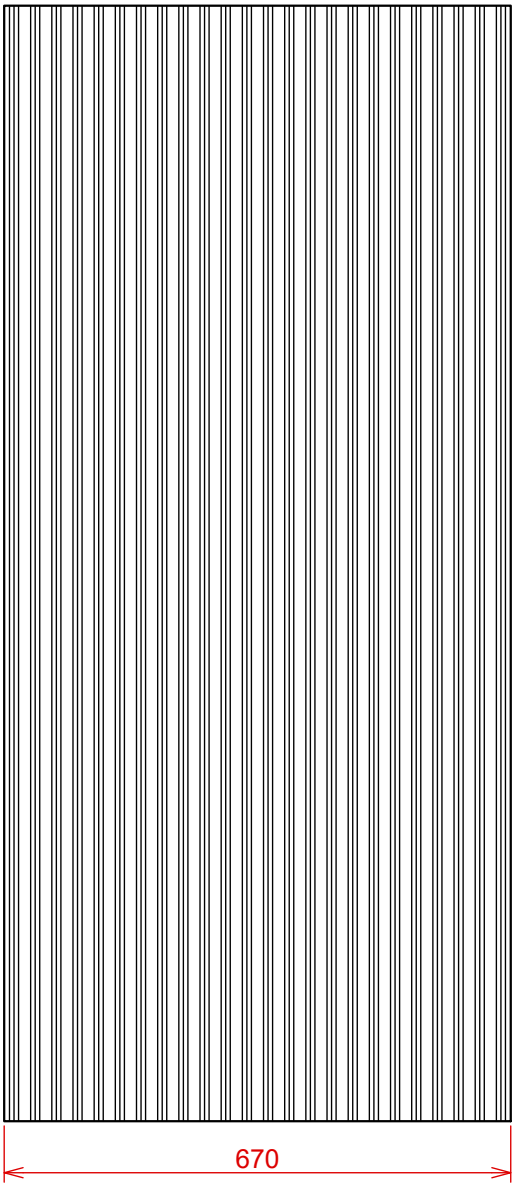

BOČNÍ POHLED

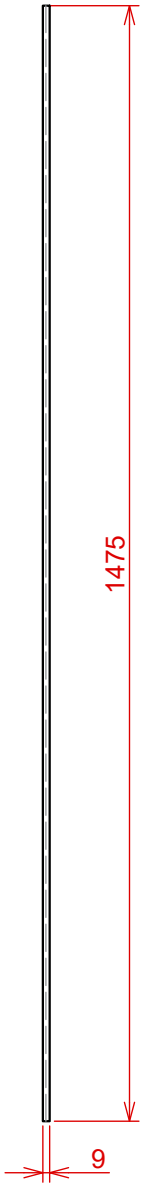

SOUČÁST ATYPŮ A.SK02, B.SK02
Detail plstěného obkladu
- do všech pokojů

V POKOJÍCH SE LIŠÍ BARVY PLST.
DRÁŽKOVANÉHO OBKLADU!



Tmavě modrá plst', tl. 9 mm
Pokoj 1 a 4 (2 ks)




Tmavě zelená plst', tl. 9 mm
Pokoj 2 a 5 (2 ks)




Tmavě červená plst', tl. 9 mm
Pokoj 3 a 6 (2 ks)

PŮDORYS

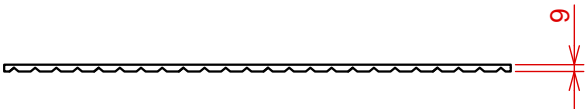

DETAIL FRÉZOVÁNÍ M 1:1

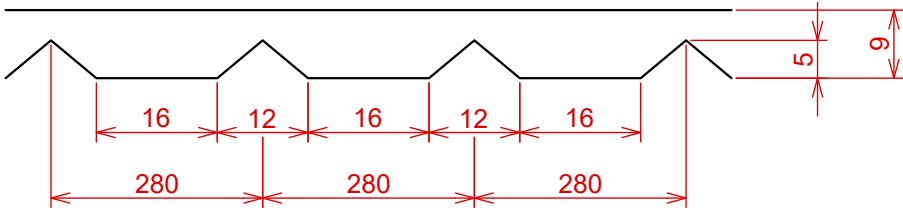

Příklad drážkování obkladu




POZN.:
VEŠKERÉ ROZMĚRY JE NUTNO OVĚŘIT V KONKRÉTNÍCH POKOJÍCH


Hotelové pokoje - koleje J. A. Komenského

ATYP A.SK02, B.SK02 detail
M 1:10
Datum: 13/1/2024


ČELNÍ POHLED (A.KU01)

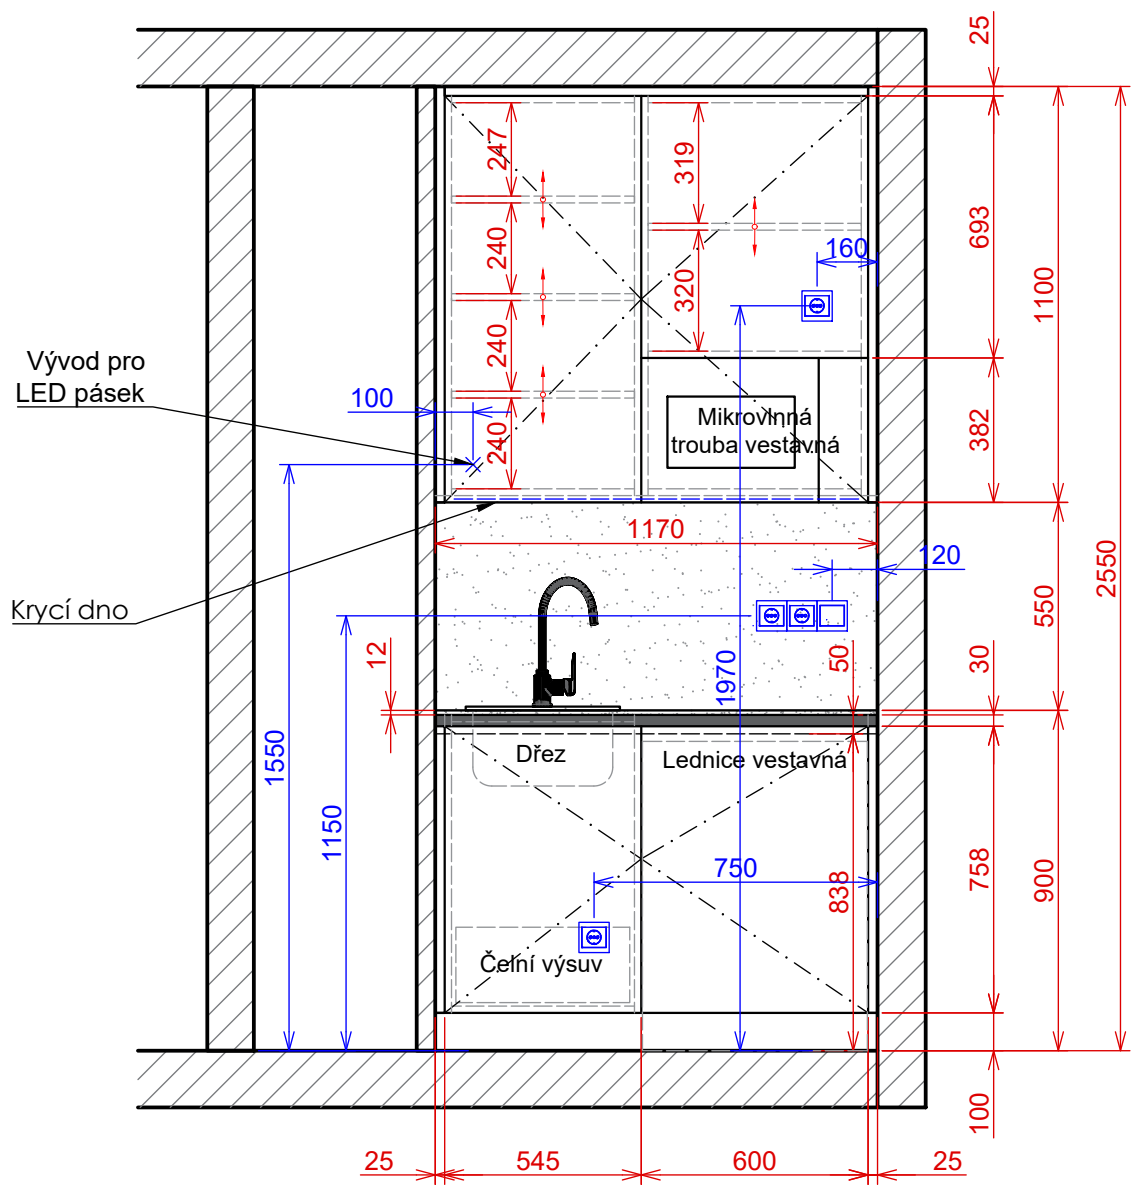

ČELNÍ POHLED (A.SK03)

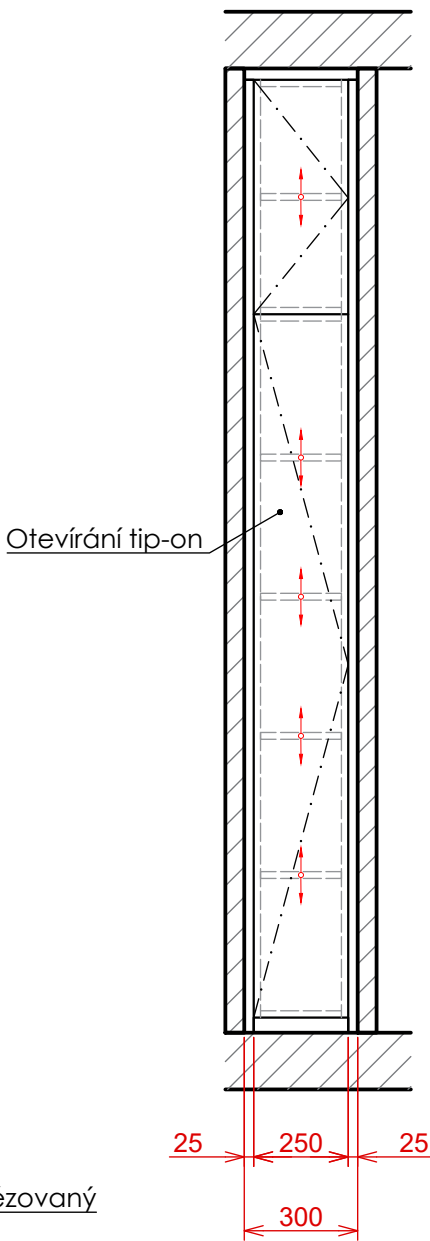

PŮDORYS

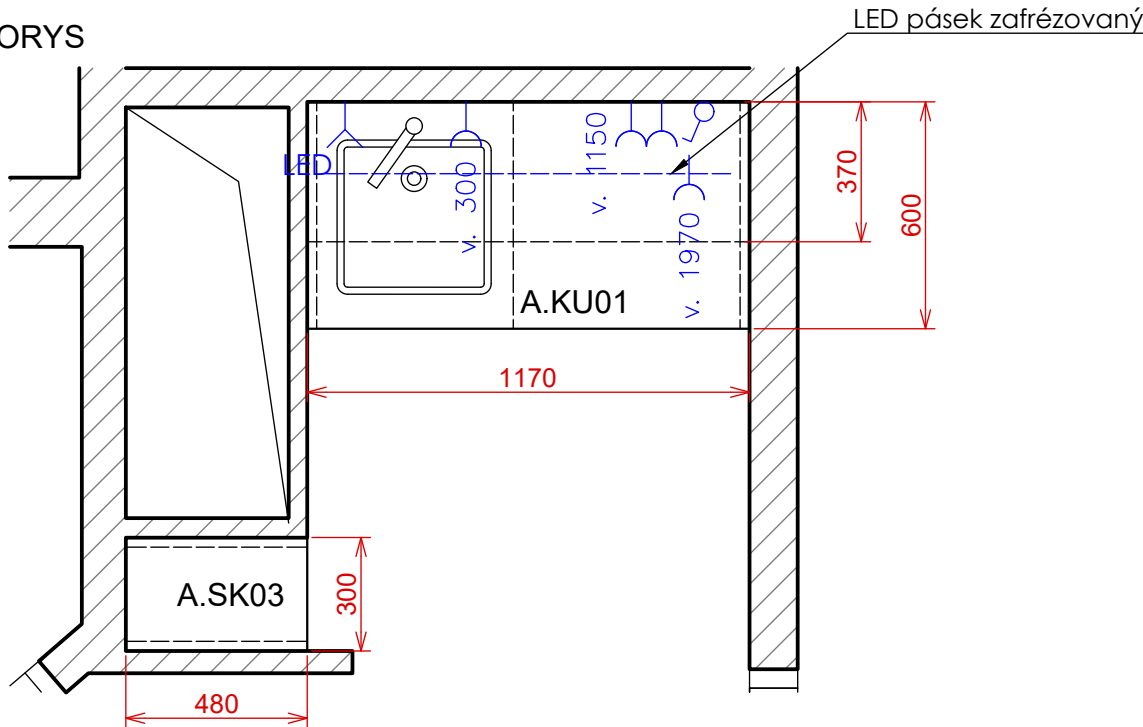

ATYP A.KU01 - Kuchyňský kout,
ATYP A.SK03 - Vestavná skříň
- do pokoje 1, 3, 5 (3 ks)

- SKŘÍŇKY
DTDL 18 mm
Světle šedá
- PRACOVNÍ DESKA
kompakt 12 mm
Tmavě šedá
- ZÁSTĚNA - DTDL 8 mm
Tmavě šedá - dekor
stejný s pracovní deskou

- KUCHYŇSKÁ BATERIE na desku,
matně černá, výška 350 mm



- VESTAVNÁ LEDNICE (mini pod pracovní
desku) - max. montážní výška 838 mm



- MIKROVLNNÁ TROUBA vestavná, černá



- DŘEZ KUCHYŇSKÝ, 430x530 mm,
kompozitní materiál, černý




- POZN.:
- Kování s dotahem a tlumením
 - Vnitřní police stavitelné
 - Otevírání horních skříněk za přesah
 - Otevírání spodních skříněk úchytková profil.
 - Otevírání vysoké skříně tip-on
 - Úchytkový profil J, černá mat
 - Pod dřezem čelní výsuv pro umístění koše


- LED pásek
- umístěný v krycím dnu horních skříněk
 - vypínač na zdi
 - zafrézovaný profil 16x9,3 mm, hliník
 - délka 1050 mm, teplota 4000 K

POZN.:
VEŠKERÉ ROZMĚRY JE NUTNO OVĚŘIT V KONKRÉTNÍCH POKOJÍCH

ČELNÍ POHLED

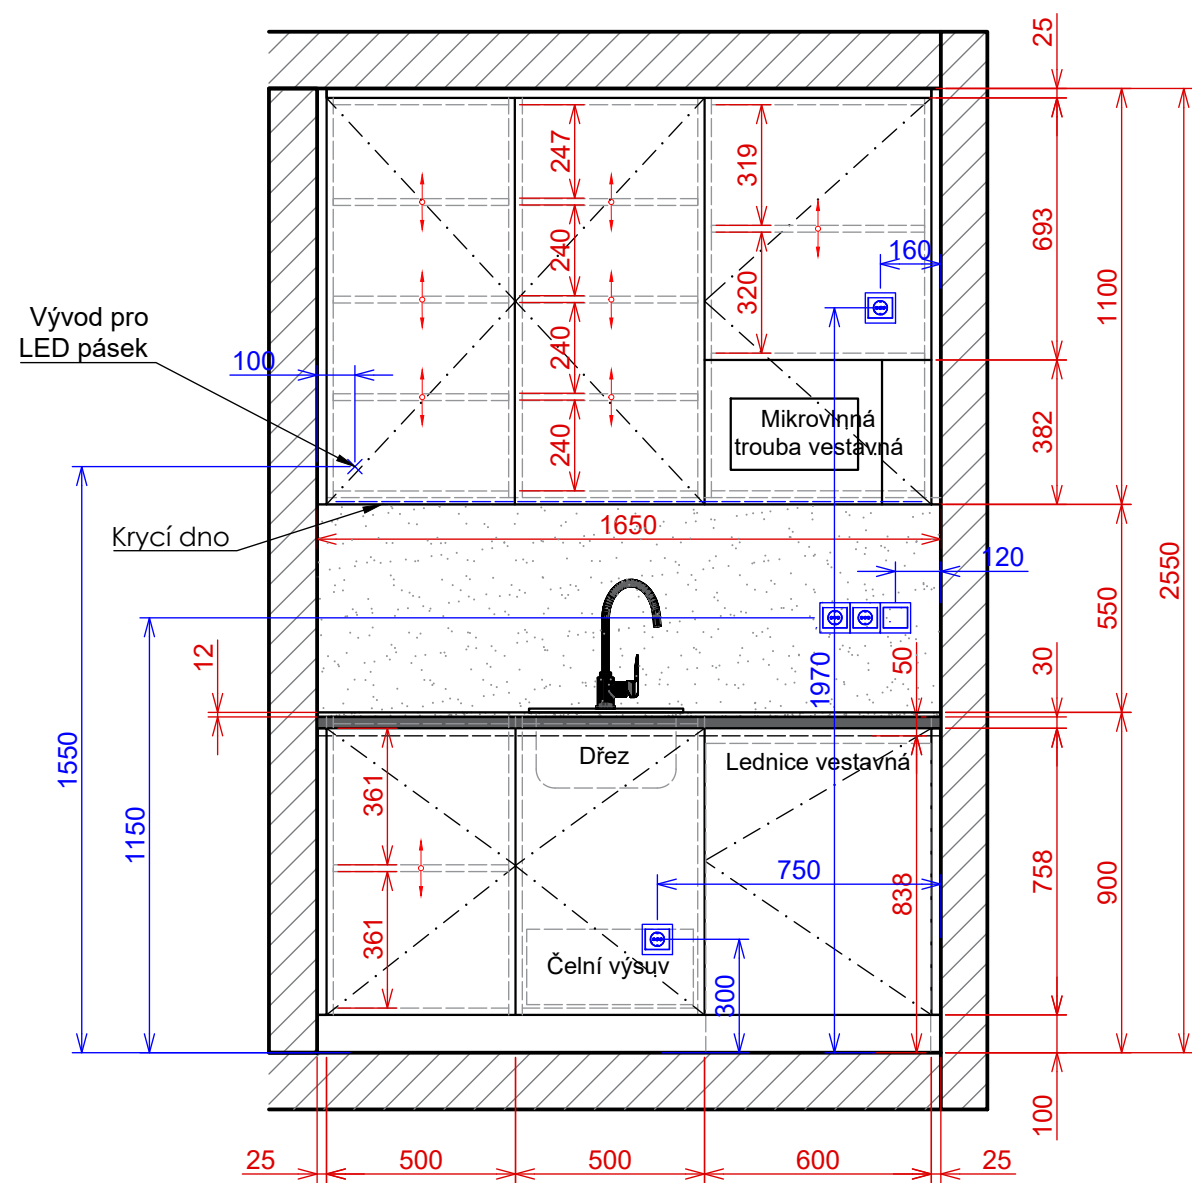

PŮDORYS

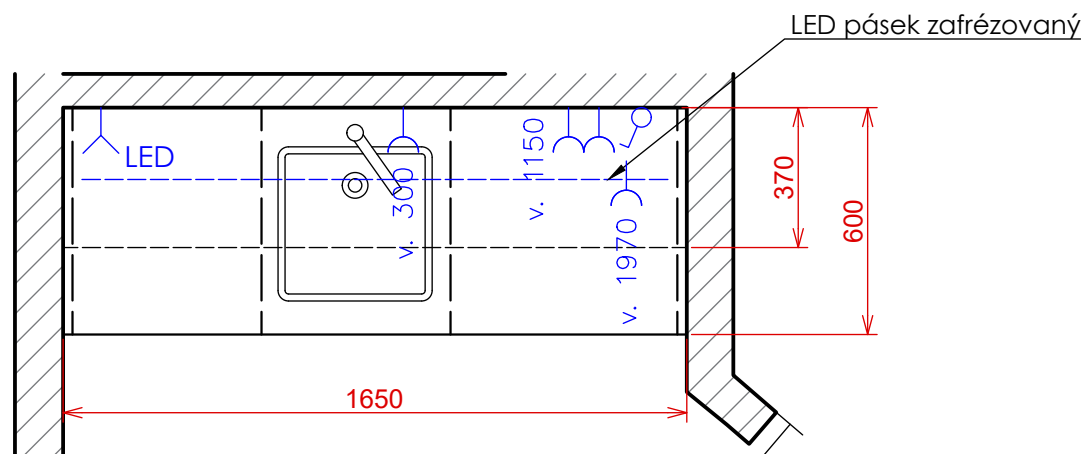

ATYP B.KU01
Kuchyňský kout
- do pokoje 2, 4, 6 (3 ks)

- SKŘÍŇKY
DTDL 18 mm
Světle šedá
- PRACOVNÍ DESKA
kompakt 12 mm
Tmavě šedá
- ZÁSTĚNA - DTDL 8 mm
Tmavě šedá - dekor
stejný s pracovní deskou

- KUCHYŇSKÁ BATERIE na desku,
matně černá, výška 350 mm



- VESTAVNÁ LEDNICE (mini pod pracovní
desku) - max. montážní výška 838 mm



- MIKROVLNNÁ TROUBA vestavná, černá



- DŘEZ KUCHYŇSKÝ, 430x530 mm,
kompozitní materiál, černý




- POZN.:
- Kování s dotahem a tlumením
 - Vnitřní police stavitelné
 - Otevírání horních skříněk za přesah
 - Otevírání spodních skříněk úchytková profil.
 - Otevírání vysoké skříně tip-on
 - Úchytkový profil J, černá mat
 - Pod dřezem čelní výsuv pro umístění koše


- LED pásek
- umístěný v krycím dnu horních skříněk
 - vypínač na zdi
 - zafrézovaný profil 16x9,3 mm, hliník
 - délka 1630 mm, teplota 4000 K

POZN.:
VEŠKERÉ ROZMĚRY JE NUTNO OVĚŘIT V KONKRÉTNÍCH POKOJÍCH


ČELNÍ POHLED

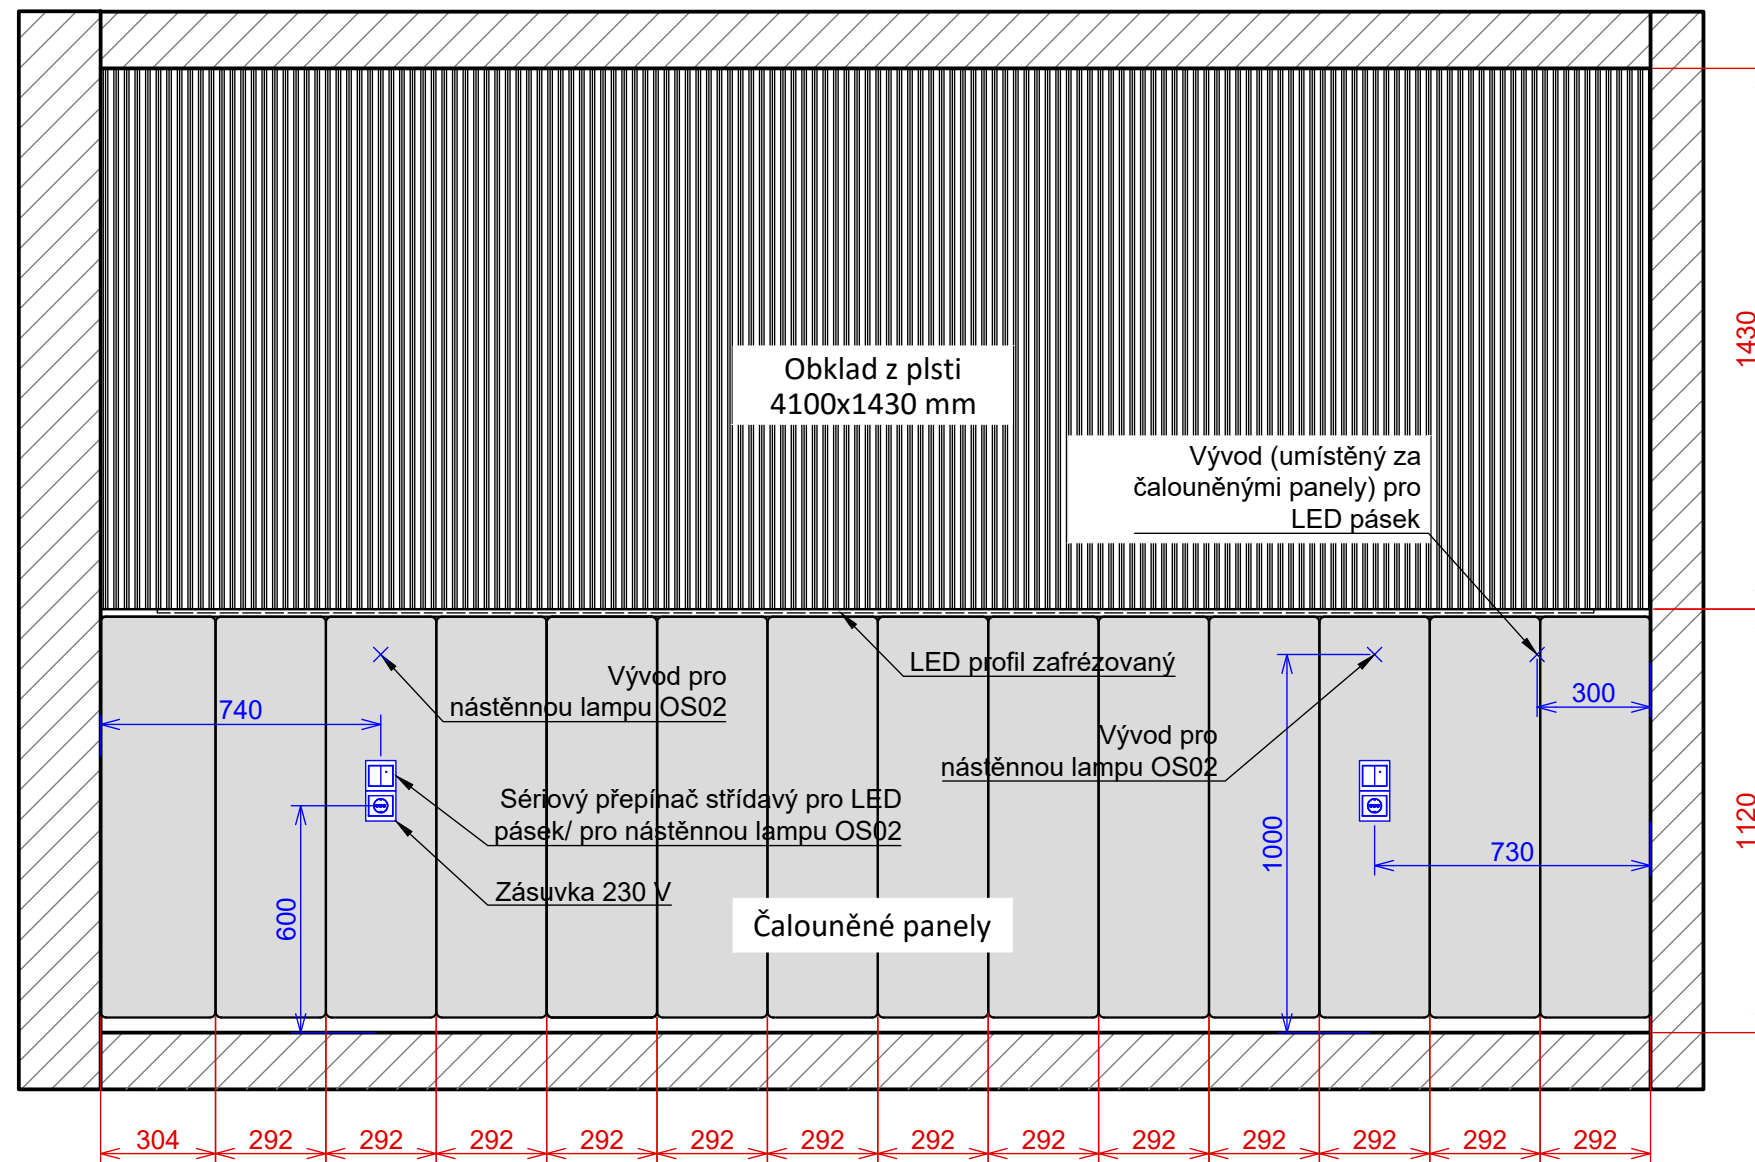

BOČNÍ POHLED

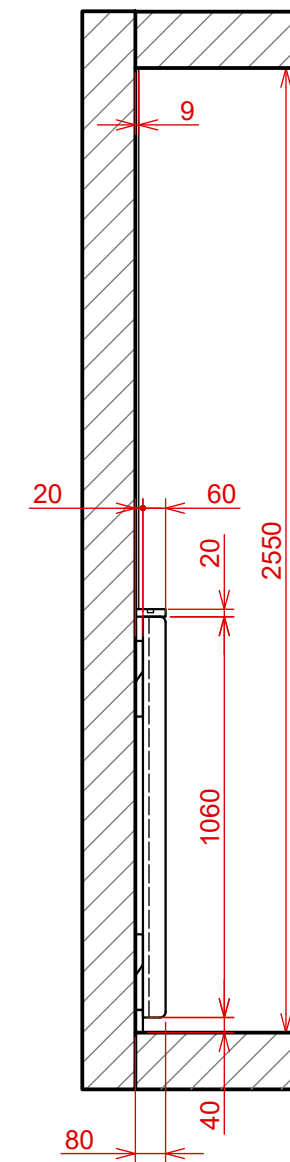

PŮDORYS

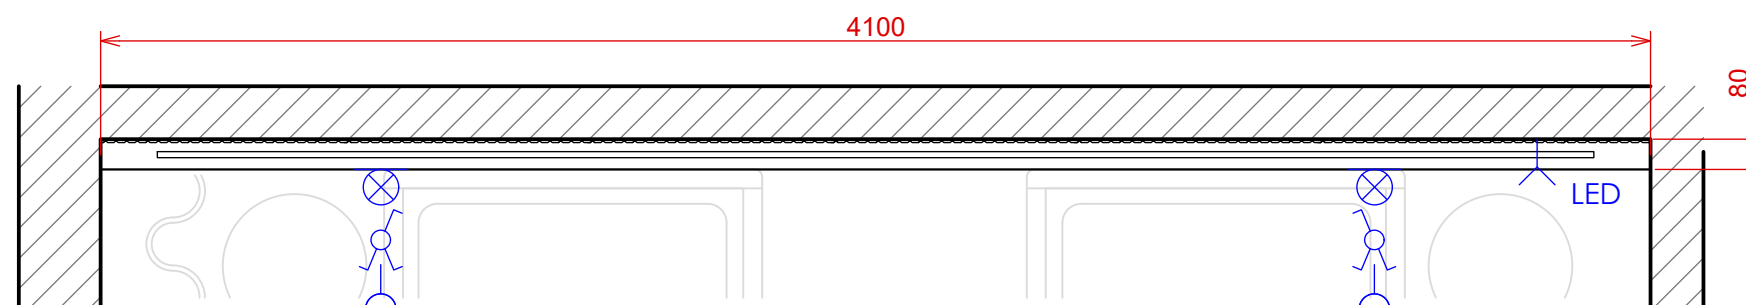

POZN.:
VEŠKERÉ ROZMĚRY JE NUTNO OVĚŘIT V KONKRÉTNÍCH POKOJÍCH

Hotelové pokoje - koleje J. A. Komenského

ATYP A.ST01
M 1:20
Datum: 13/1/2024

ATYP A.ST01
Obklad za postele
- do pokoje 1, 3, 5 (3 ks)

V POKOJÍCH SE LIŠÍ BARVY PLŠŤ.
DRÁŽKOVANÉHO OBKLADU!



POZN.:

ČALOUNĚNÉ PANELY

- zavěšeny na stěnu
- celkem 12 ks
- podklad DTD 16
- výplň PUR pěna

OBKLAD Z PLSTI

- plst' tl. 9 mm
- drážky viz ATYP A.SK02, B.SK02 detail

LED PÁSEK

- umístěný v římse nad čalouněnými panely
- zafrézovaný profil 16x9,3 mm, hliník
- délka 3800 mm, teplota 3000 K

ZÁSUVKY a VYPÍNAČE


- V rámečku dvojnásobném, 1x zásuvku a 1x sériový přepínač střídavý (5A), černý
- umístěné na čalouněných panelech



idea collective

Vypracovala: Bc. Michaela Lopourová, Tech. kontrola: Tomáš Blažek
Tuřanka 1519, 627 00 Brno-Slatina, +420 777 001 721
www.ideacollective.cz

ČELNÍ POHLED

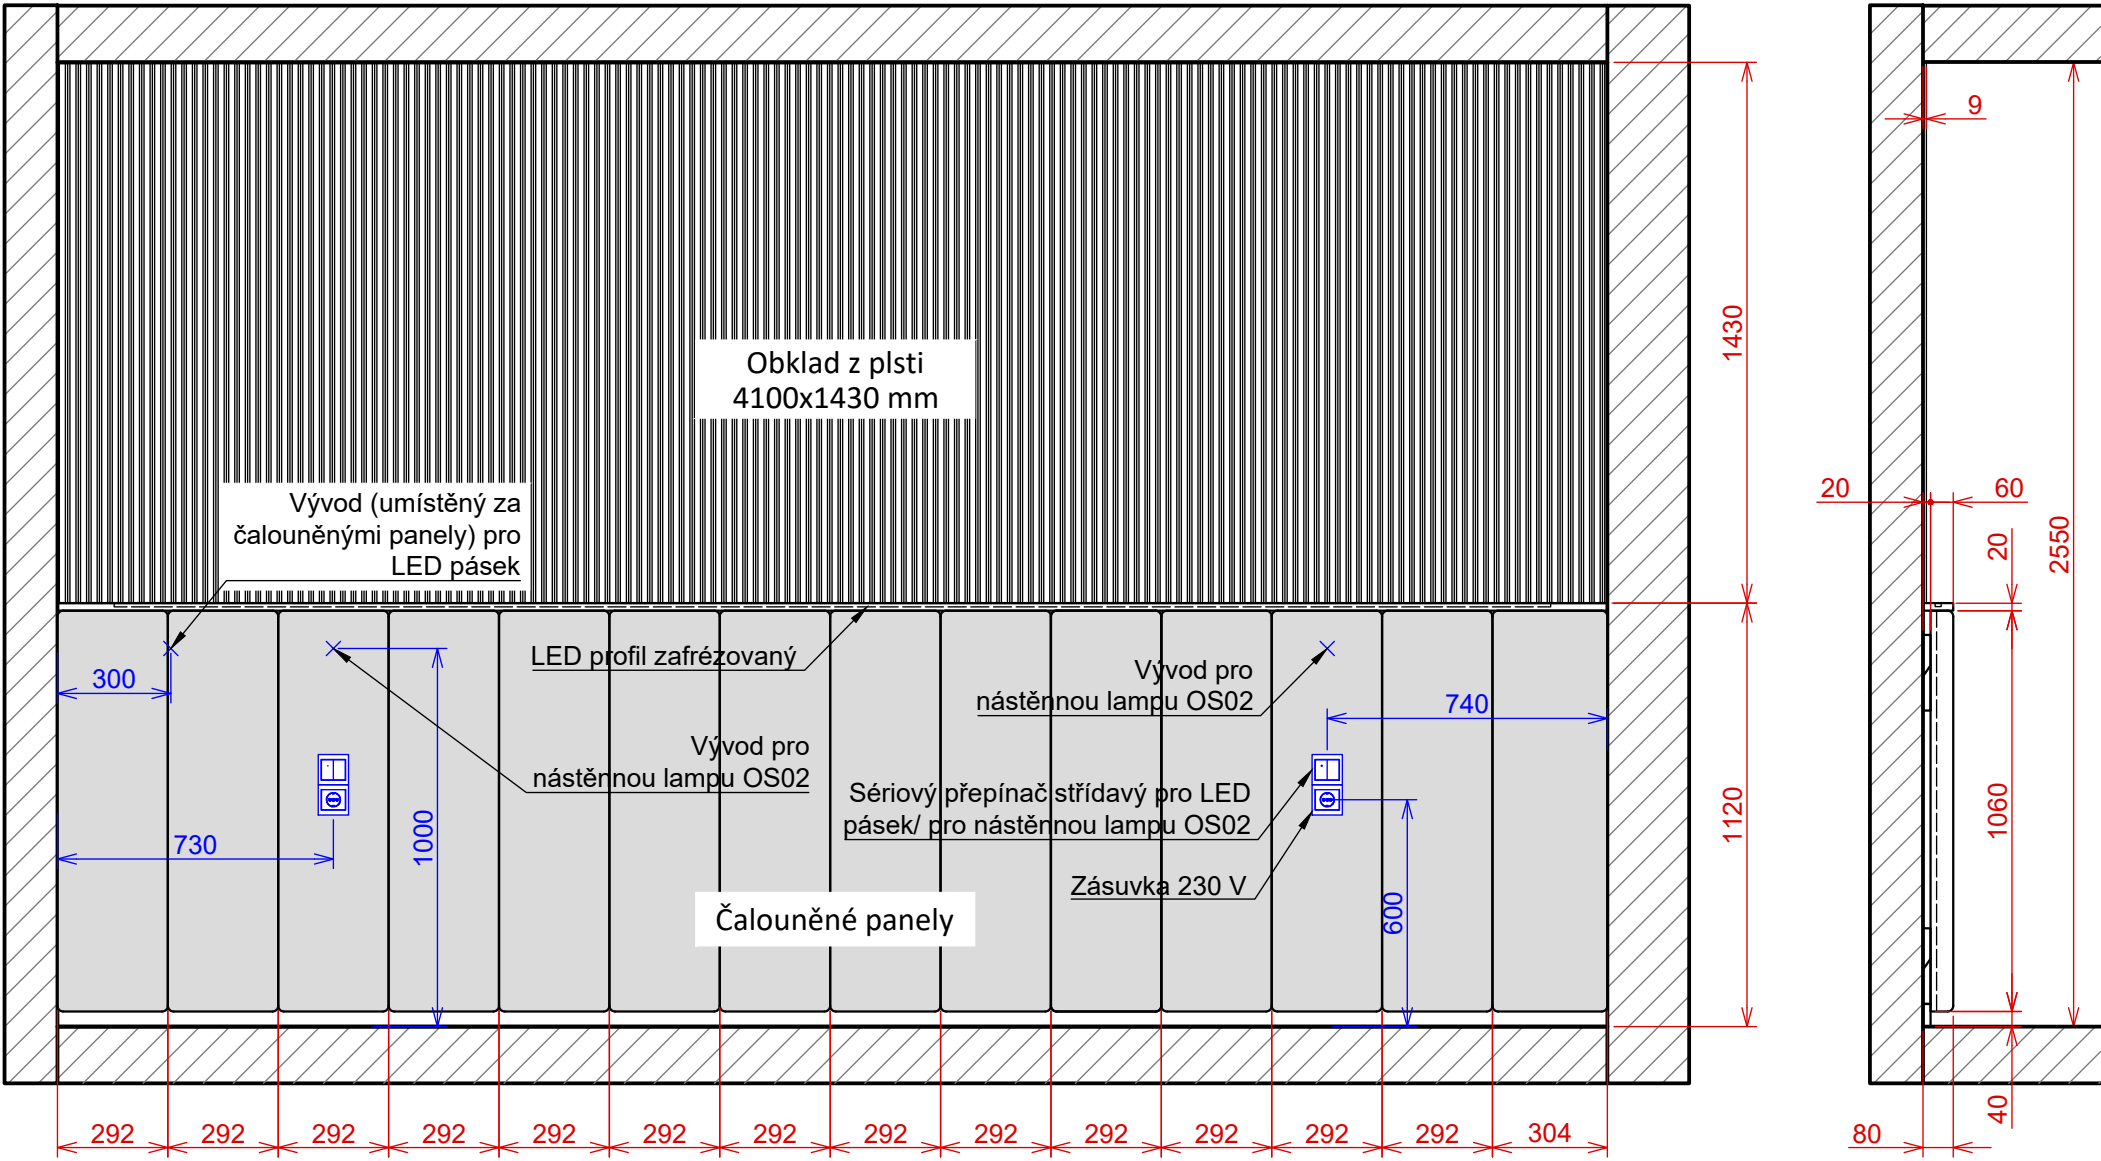

ATYP B.ST01
Obklad za postele
- do pokojů 2, 4, 6 (3 ks)

V POKOJÍCH SE LIŠÍ BARVY PLSTĚ.
DRÁŽKOVANÉHO OBKLADU!

-  Tmavě modrá plst', tl. 9 mm
Pokoj 4
-  Tmavě zelená plst', tl. 9 mm
Pokoj 2
-  Tmavě červená plst', tl. 9 mm
Pokoj 6
-  Čalouněné panely
Potah šedý
(stejný jako u postele)
-  Římsa pro LED pás
DTDL 20 mm
Světle šedá

POZN.:
ČALOUNĚNÉ PANELE
- zavěšeny na stěnu
- celkem 12 ks
- podklad DTD 16
- výplň PUR pěna


OBKLAD Z PLSTI
- plst' tl. 9 mm
- drážky viz ATYP A.SK02, B.SK02 detail

LED PÁSEK
- umístěný v římsě nad čalouněnými panely
- zafrézovaný profil 16x9,3 mm, hliník
- délka 3800 mm, teplota 3000 K

ZÁSUVKY a VYPÍNAČE
- V rámečku dvojnásobném, 1x zásuvka a
1x sériový přepínač střídavý (5A), černý
- umístěné na čalouněných panelech




PŮDORYS

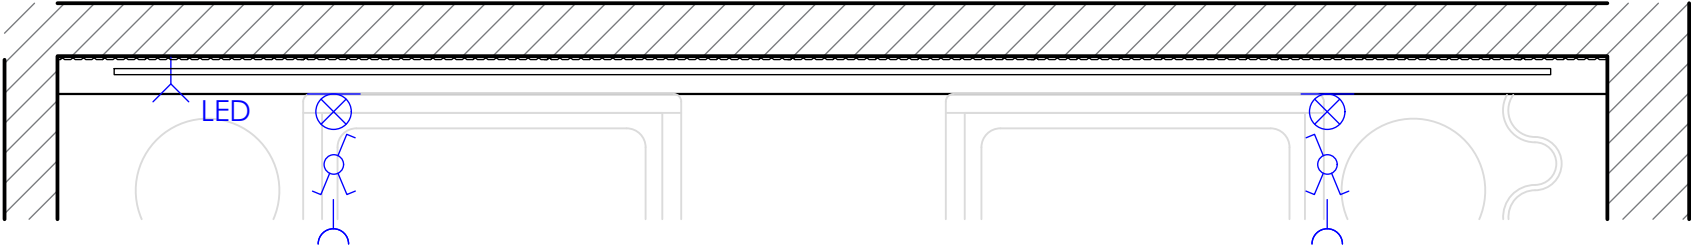


POZN.:
VEŠKERÉ ROZMĚRY JE NUTNO OVĚŘIT V KONKRÉTNÍCH POKOJÍCH


ČELNÍ POHLED

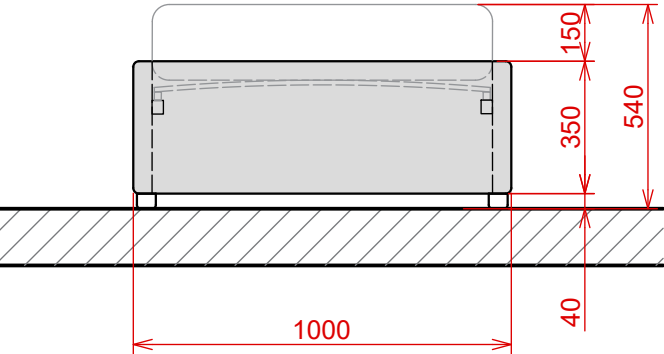

BOČNÍ POHLED

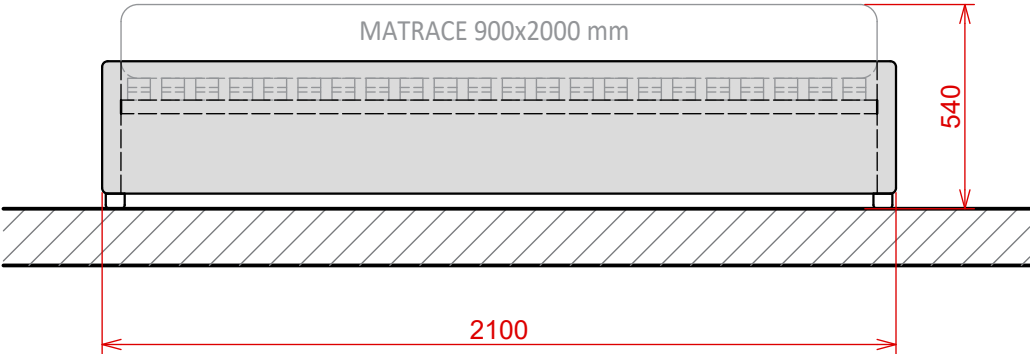


PŮDORYS

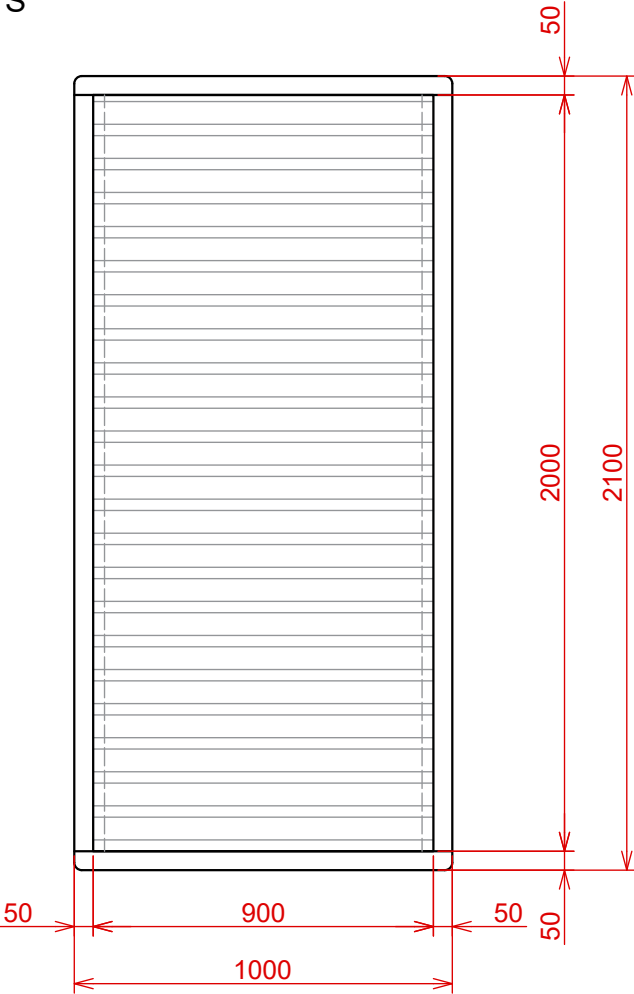

ATYP PO01
Čalouněná postel
do všech pokojů (12 ks)

POSTEL
Potah šedý
(stejný jako u čal. obkladu)

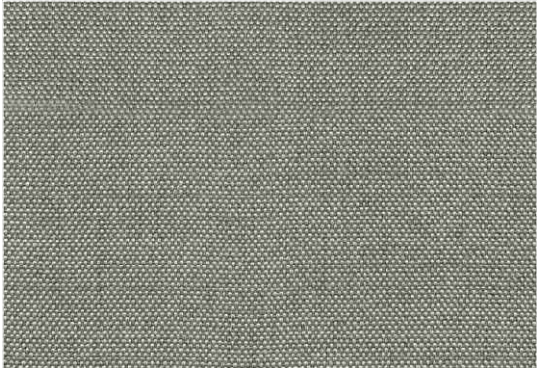


Vyobrazení potahu

- POZN.:
POSTEL
- boky a čelo postele celočalouněné
 - pro matraci 900x2000 mm, výška 200 mm
 - podklad DTD 20, PUR pěna
 - KLUZÁK 4x, v. 50 mm, černý


MATRACE a ROŠT
- viz soubor Typové produkty!

POZN.:
VEŠKERÉ ROZMĚRY JE NUTNO OVĚŘIT V KONKRÉTNÍCH POKOJÍCH

ČELNÍ POHLED

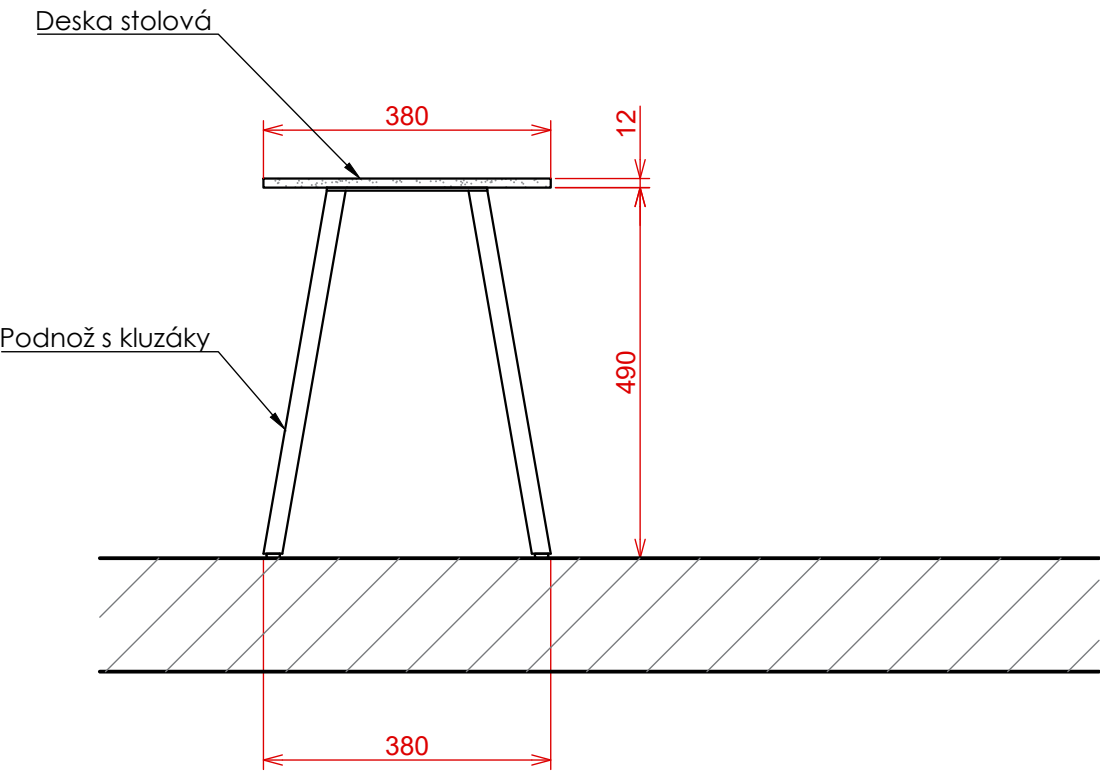

ATYP NO01
Noční stolek
do všech pokojů (12 ks)

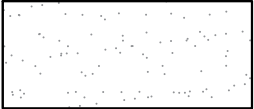


STOLOVÁ DESKA
kompakt 12 mm
Tmavě šedá

POZN.:

- STOLOVÁ DESKA kompakt, průměr desky 380 mm, tl. 12 mm
- PODNOŽ 4 nohá ocelová s plastovými kluzáky, výška 490 mm, pú černá prášková barva



PŮDORYS

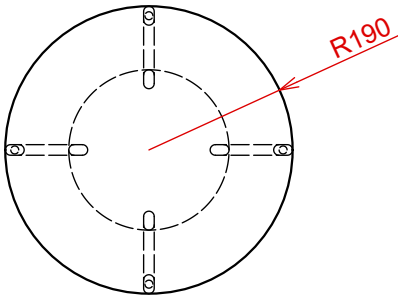

POZN.:
VEŠKERÉ ROZMĚRY JE NUTNO OVĚŘIT V KONKRÉTNÍCH POKOJÍCH

Hotelové pokoje - koleje J. A. Komenského

ATYP NO01
M 1:10
Datum: 13/1/2024

ideacollective

Vypracovala: Bc. Michaela Lopourová, Tech. kontrola: Tomáš Blažek
Tuřanka 1519, 627 00 Brno-Slatina, +420 777 001 721
www.ideacollective.cz

