


MENDELU - N2010 -blokové schéma zapojení AV techniky- chodba

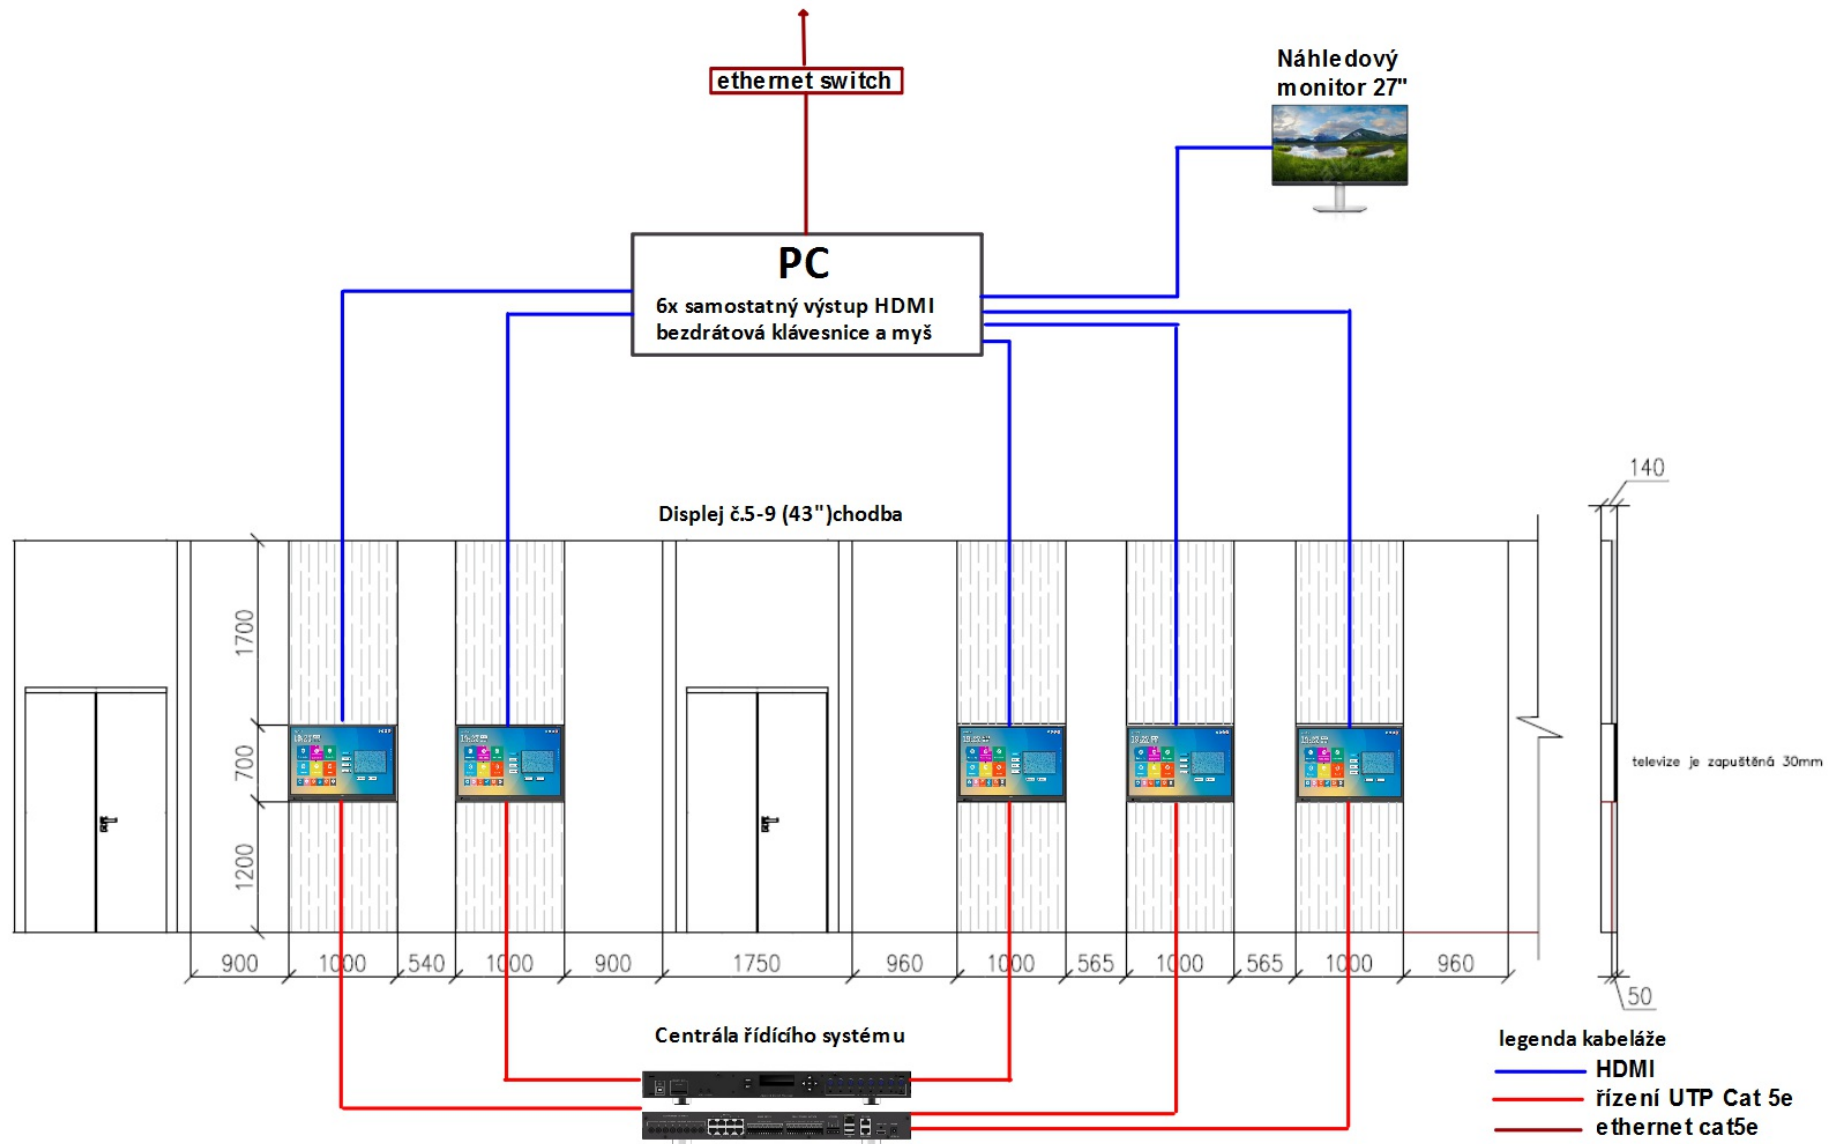

Zákázka: Rekonstrukce zasedací místnosti rektorátu N2010
Vypracoval : Ing.Aleš Svoboda, Palackého třída 318/159, 612 00 Bmo
Dne: 3.10.2023