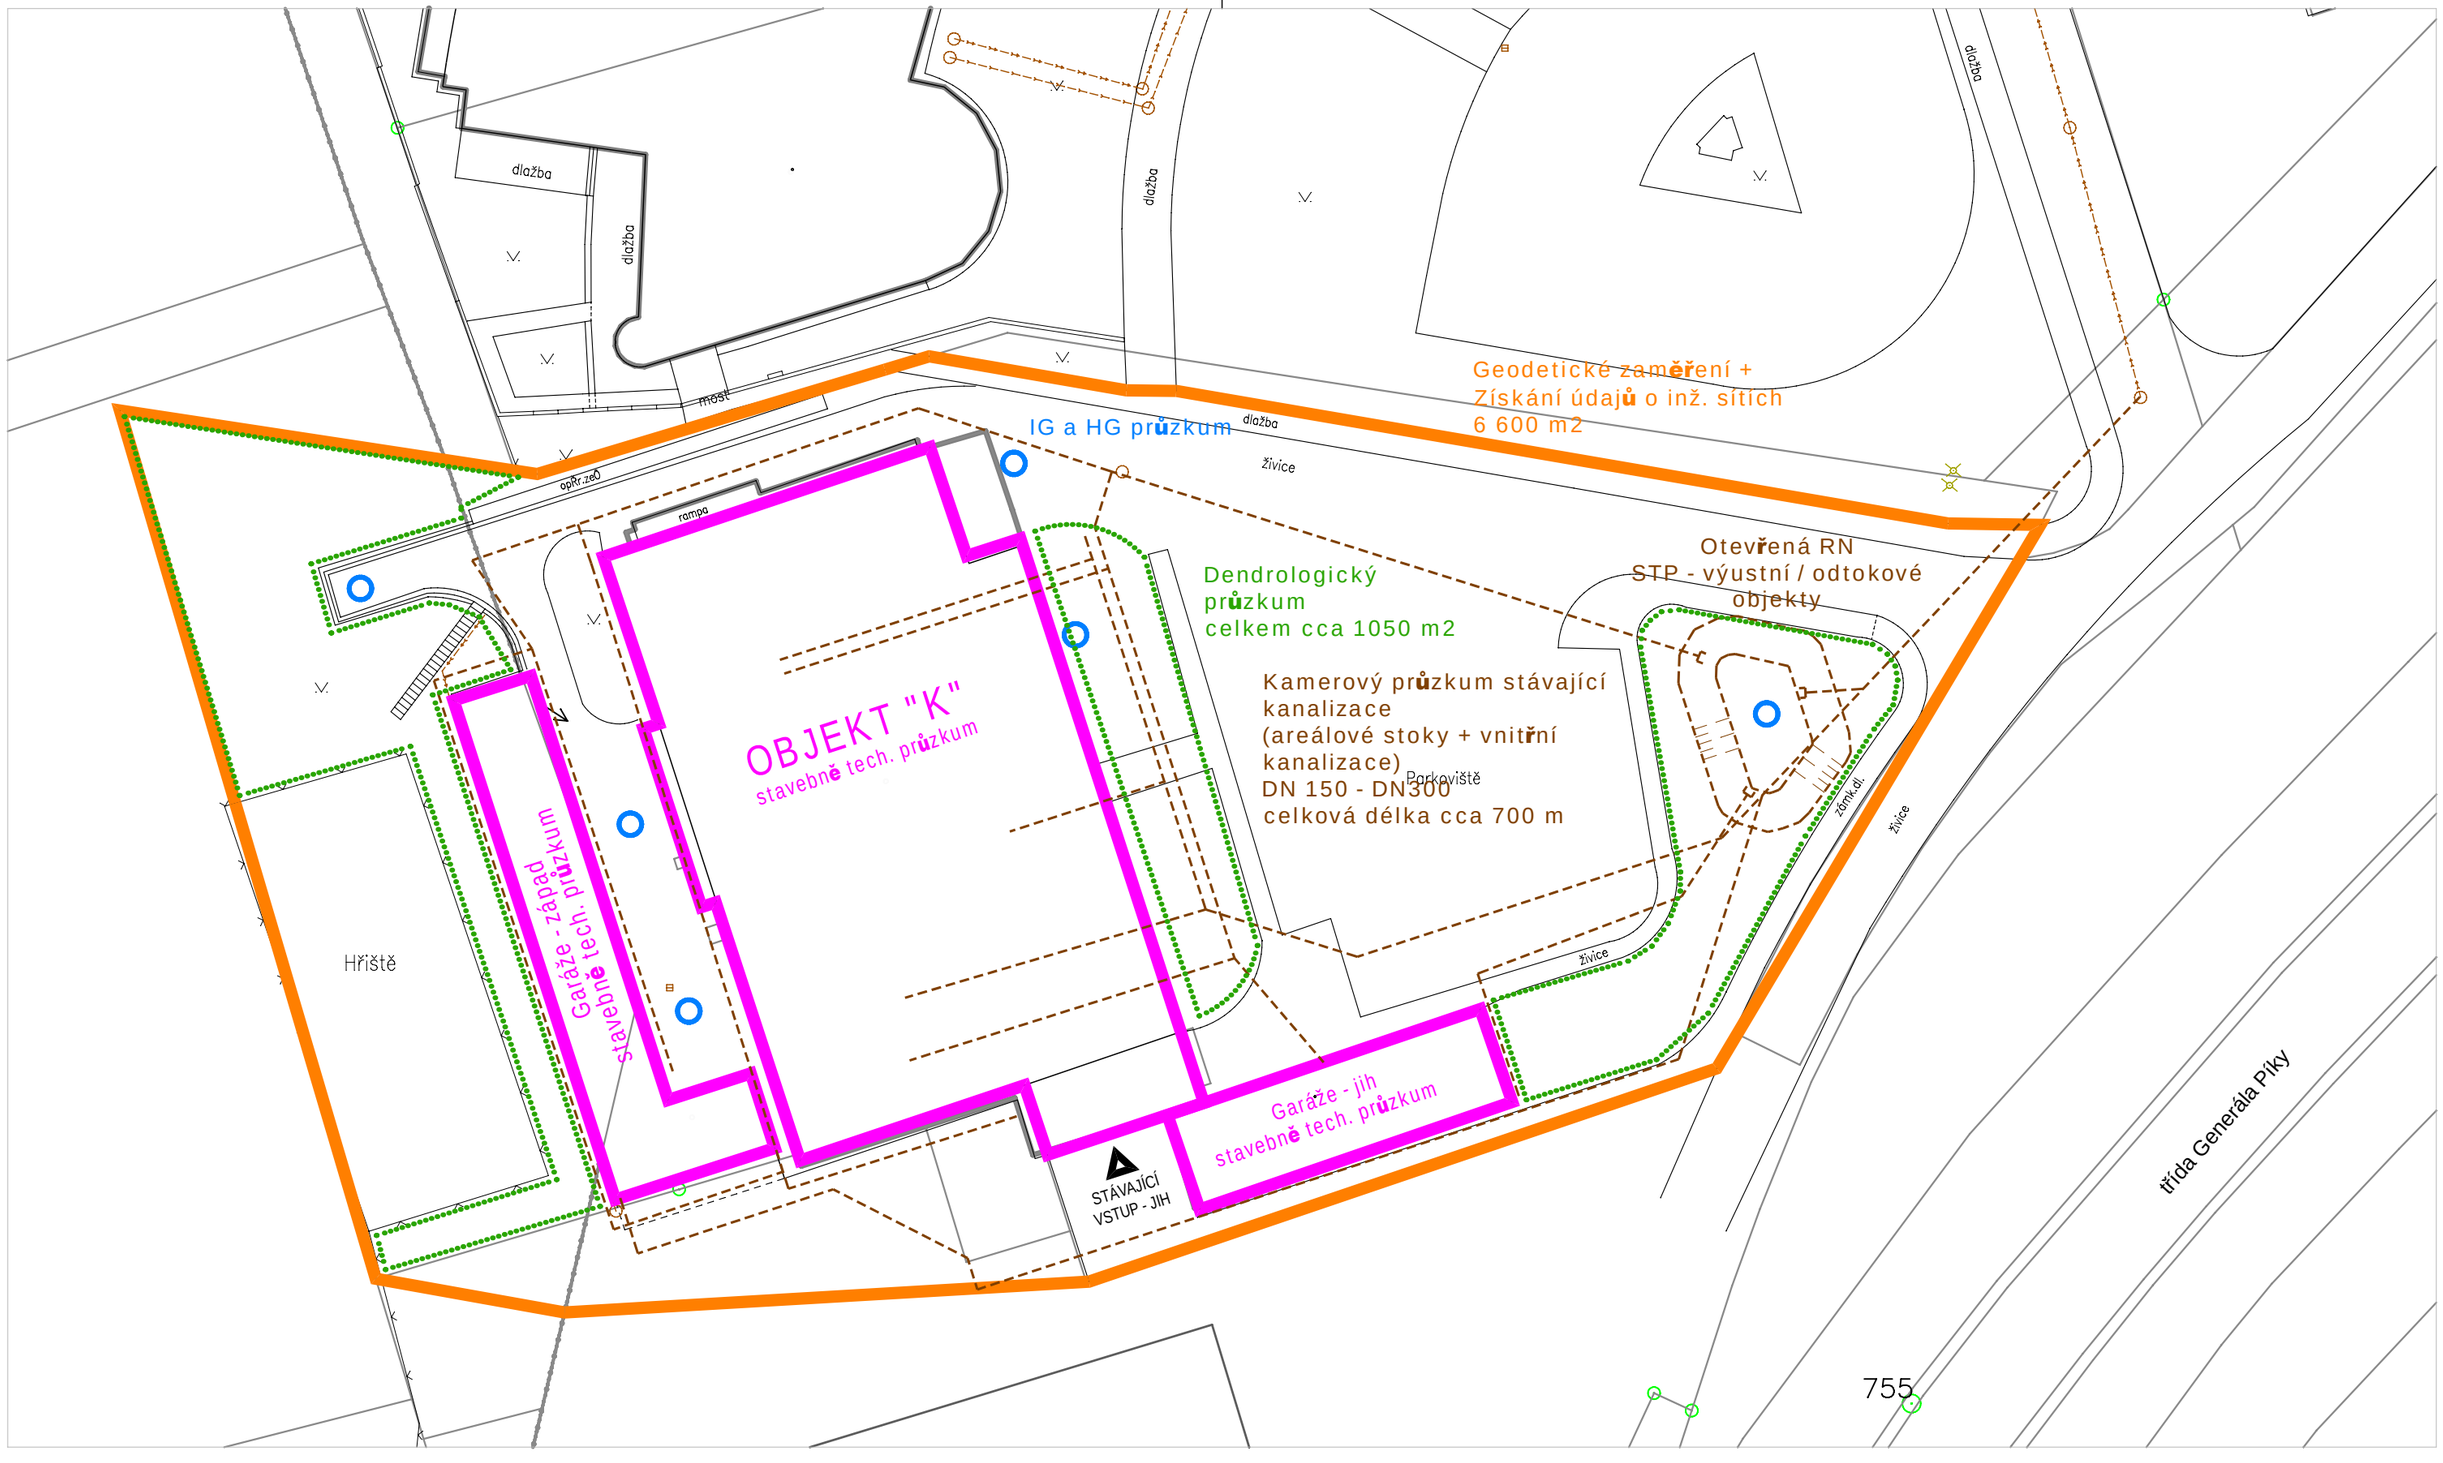

UPOZORNĚNÍ:

Kompletní podrobný popis průzkumných prací je uveden v příloze č.1 Obchodních podmínek.

Mendelova univerzita v Brně

MENDELU – REKONSTRUKCE OBJEKTU K PROJEKTOVÝ ZÁMĚR

SITUACE PŘEDPOKLÁDANÝCH PRŮZKUMNÝCH PRACÍ

Mendelova univerzita v Brně
Rektorát / Provozní odbor / Stavební oddělení
Zemědělská 1665/1, 613 00 Brno

Datum:	Měřítko:	Č. přílohy:
04/2024	1 : 500	4