


# Sádkartonová příčka Knauf W111

## Detail napojení příčky na podlahu

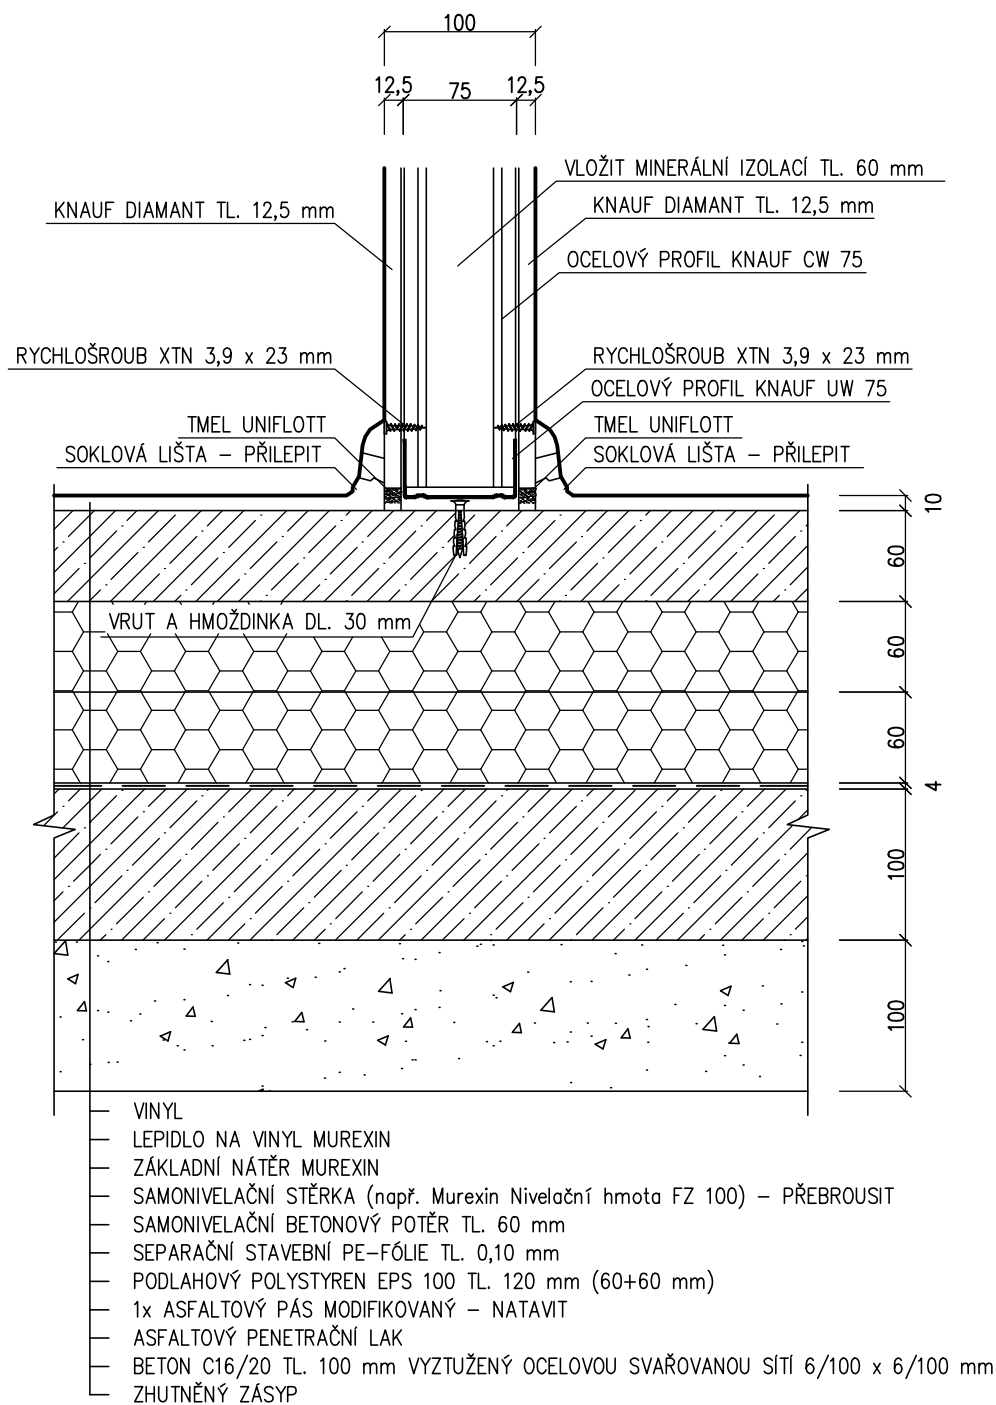

Vypracoval	Ing. David Řehoř	Zodpovědný projektant	Ing. Libor Řehoř	ING. LIBOR ŘEHOŘ projektová činnost v oboru pozemních staveb 664 34 Moravské Knínice 60 Tel. 541230795 , 606123298	
Investor	Mendelova univerzita v Brně, Zemědělská 1665/1, Brno				
Místo stavby	Olomučany, č.p. 114, parc. č. 845, 846				
Stavba :  <b>STAVEBNÍ ÚPRAVY OBJEKTU</b>  Olomučany, č.p. 114				Formát	A4
				Datum	05/2023
				Stupeň	DPS
				Zakázka číslo	030–22
Obsah :  <b>Detail</b>				Měřítko :  <b>1:5</b>	Číslo výkresu :  <b>5</b>