


Zateplení půdy – systém ISOVER StepCross

Detail napojení parobrzdy na svislé konstrukce

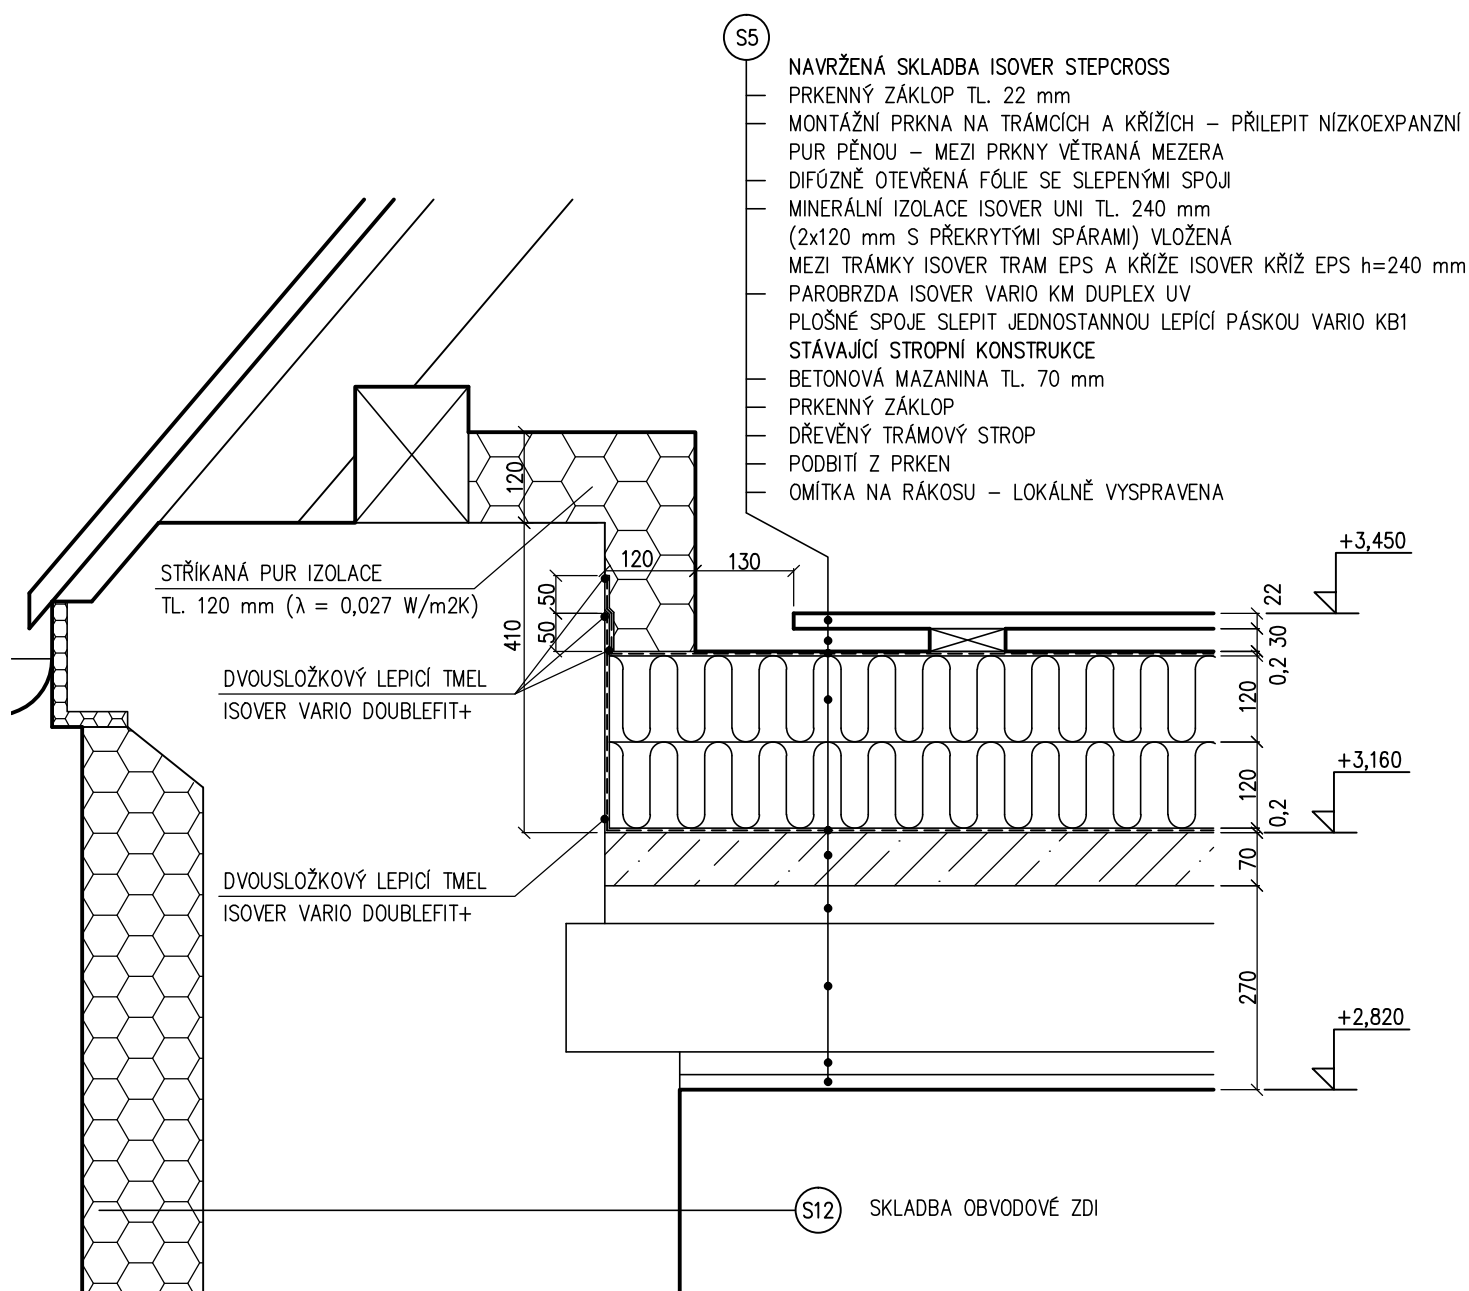

Vypracoval	Ing. David Řehoř	Zodpovědný projektant	Ing. Libor Řehoř	I N G . L I B O R Ř E H O Ř projektová činnost v oboru pozemních staveb 664 34 Moravské Knínice 60 Tel. 541230795 , 606123298	
Investor	Mendelova univerzita v Brně, Zemědělská 1665/1, Brno				
Místo stavby	Olomučany, č.p. 114, parc. č. 845, 846				
Stavba : STAVEBNÍ ÚPRAVY OBJEKTU Olomučany, č.p. 114				Formát	A4
				Datum	05/2023
				Stupeň	DPS
				Zakázka číslo	030–22
Obsah : Detail				Měřítko :	Číslo výkresu :
				1:10	1