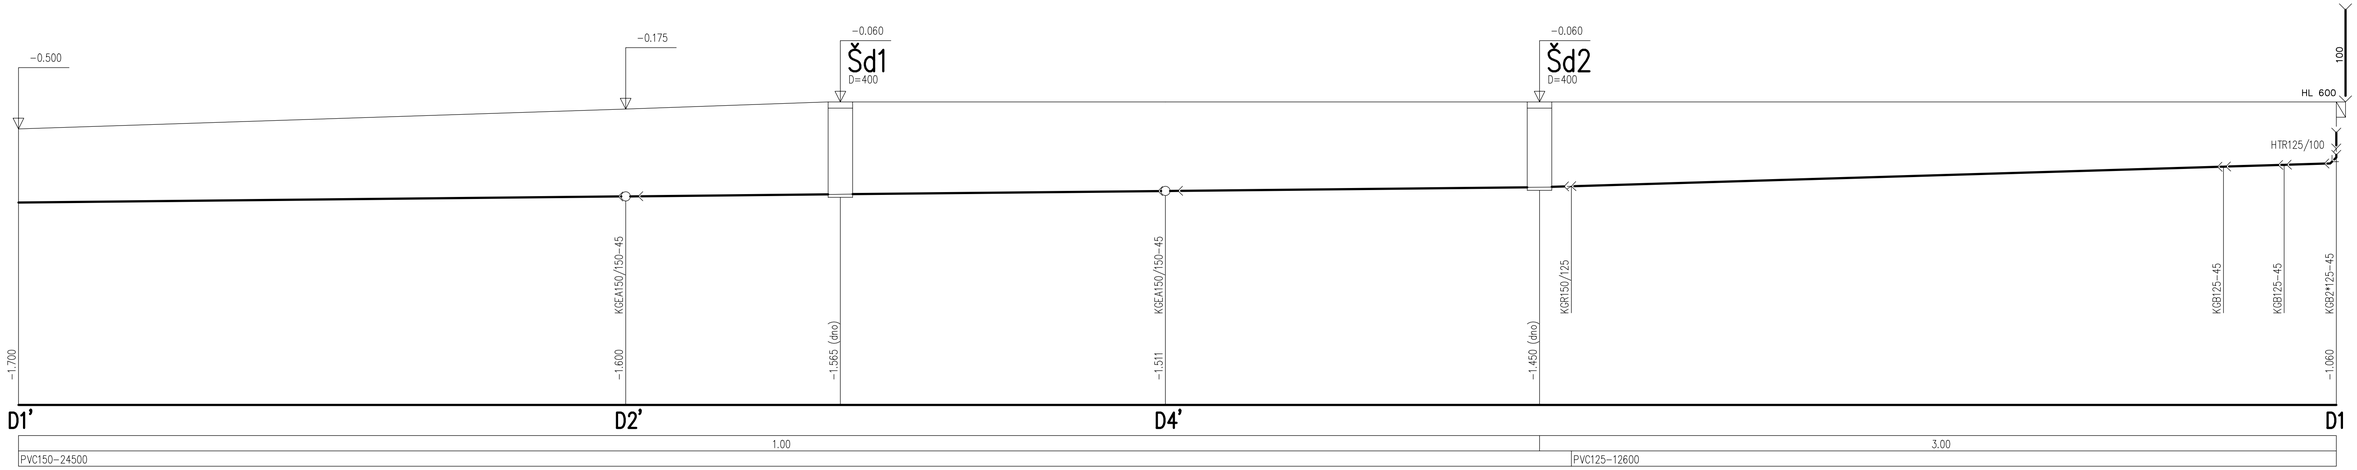

Kóta dna
Srov.rovina = −5.000

Spád [%]
Materiál, profil, délka [mm]

±0,000 = 440,81

Vypracoval: Ing. BOČKOVÁ	Zodp. proj.: Ing. HOLEŠOVSKÝ	Kontroloval:	LDH spol. s r.o. Projektová a obchodní činnost tel.,fax 739 570 520
Kraj: JIHOMORAVSKÝ		OU: OLOMUČANY	
Investor: MENDELOVA UNIVERZITA V BRNĚ, ZEMĚDĚLSKÁ 1665/1, BRNO			Č. zakázky: 4803
Stavba: Akce: STAVEBNÍ ÚPRAVY OBJEKTU OLOMUČANY, č.p. 114			Datum: 12.2023
			Stupeň: DPS
			Formát: 4 A4
Objekt:			Měřítko: 1:50
Soubor:			Arch. č.: 4803/23
Část profese: SANITNÍ INSTALACE			Příloha číslo: 07
Obsah: PODÉLNÉ ŘEZY KANALIZACÍ D1			