



POHLED SEVERNÍ:




SUTERÉN :

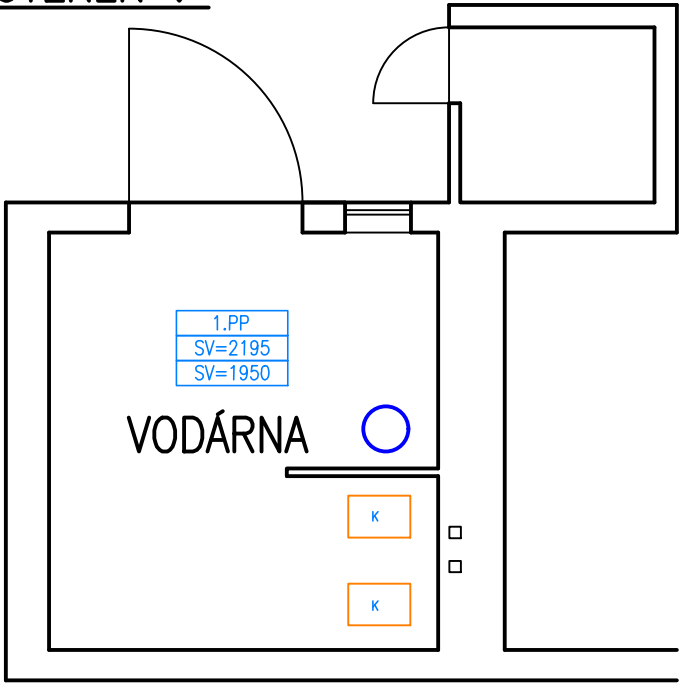

POHLED ZÁPADNÍ:

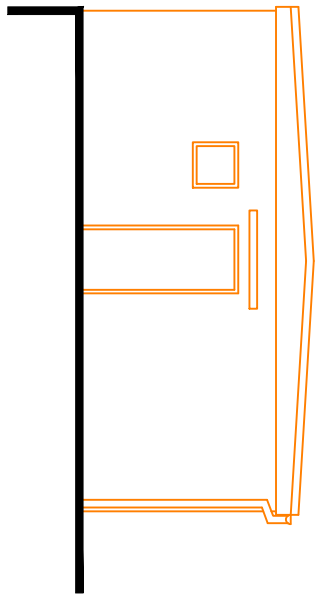


PŮDORYS :

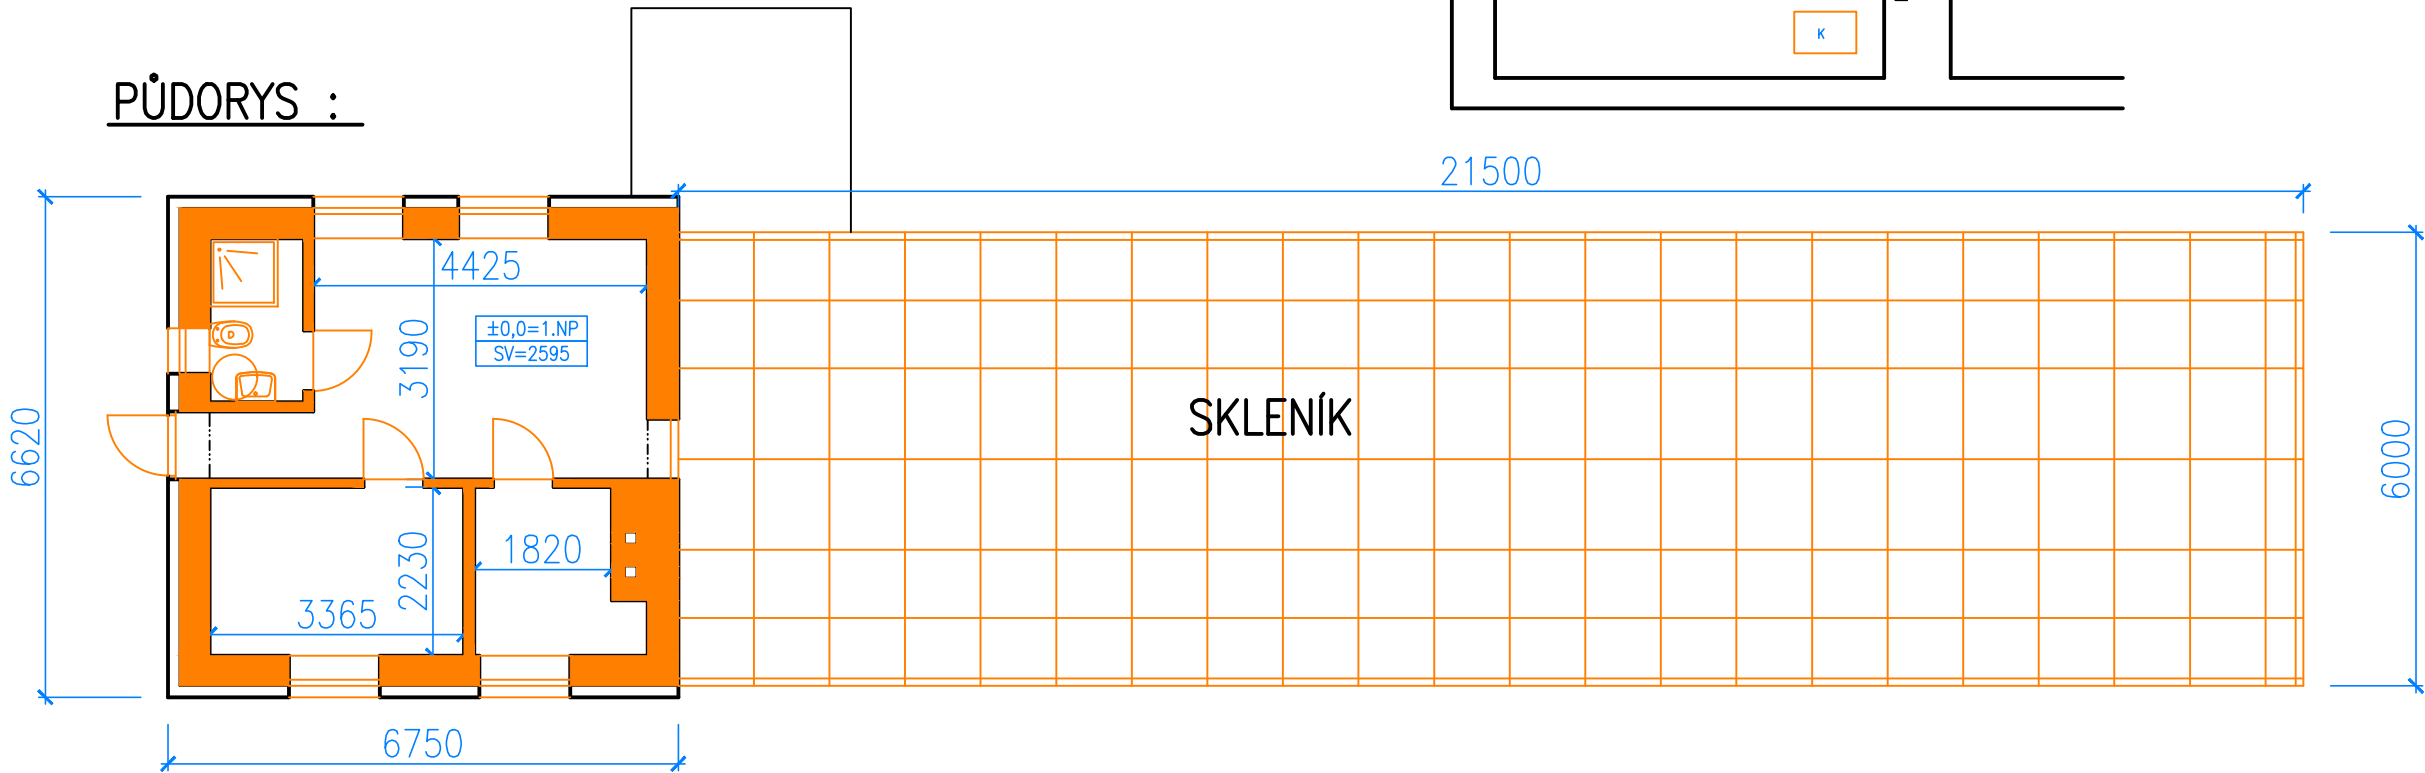

LEGENDA HMOT:

 BOURANÉ KONSTRUKCE – SKLENÍK A PATRO OBJEKTU, SUTERÉN ZŮSTANE ZACHOVÁN

POHLED JIŽNÍ:

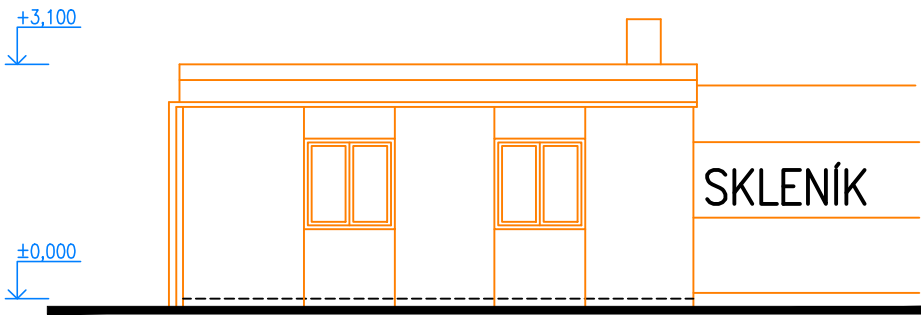

|                                      |   |  |          |
|--------------------------------------|---|--|----------|
| ODPOV.PROJ.<br>Ing. Jiřina Dvořáková | VYPRACOVAL<br>Ing. Jiřina Dvořáková                       | ING. Jiřina DVOŘÁKOVÁ<br>ČKAIT 1005441<br>tel: 773 947 771<br>email:jiřina.dvorak@email.cz |          |
|                                      |   | FORMÁT   | 2 A4     |
| ČÁST                                 | ARCHITEKTONICKO-STAVEBNÍ ŘEŠENÍ                           |  | KOPIE    |
| INVESTOR                             | Mendelova univerzita v Brně, Zemědělská 1, Brno 613 00    |  | DATUM    |
| STAVBA                               | DEMOLICE STÁVAJÍCÍCH OBJEKTŮ+NOVÝ ALTÁN<br>k.ú. OLOMUČANY |  | STUPEŇ   |
|                                      |   |  | DUR+DSP  |
|                                      |   |  | ZAK.ČÍS. |
| OBSAH                                | STÁVAJÍCÍ STAV A BOURACÍ PRÁCE<br>OBJEKT p.č. 1330/6      |  | MĚŘ.     |
|                                      |   |  | 1: 100   |
|                                      |   | ČÍS.VÝKR.  | ČÁST     |
|                                      |   | D1.2   |          |