



LEGENDA POVRCHŮ

STŘEŠNÍ KRYTINA OBJEKTU – KERAMICKÁ – ODSŤÍN HNĚDOČERVENÁ
 DŘEVĚNÁ K-CE ALTÁNU – BEZBARVÁ LAZURA
 PODLAHA DŘEVĚNÉ FOŠNY NAPUŠTĚNÉ OLEJEM

POHLED ZÁPADNÍ :

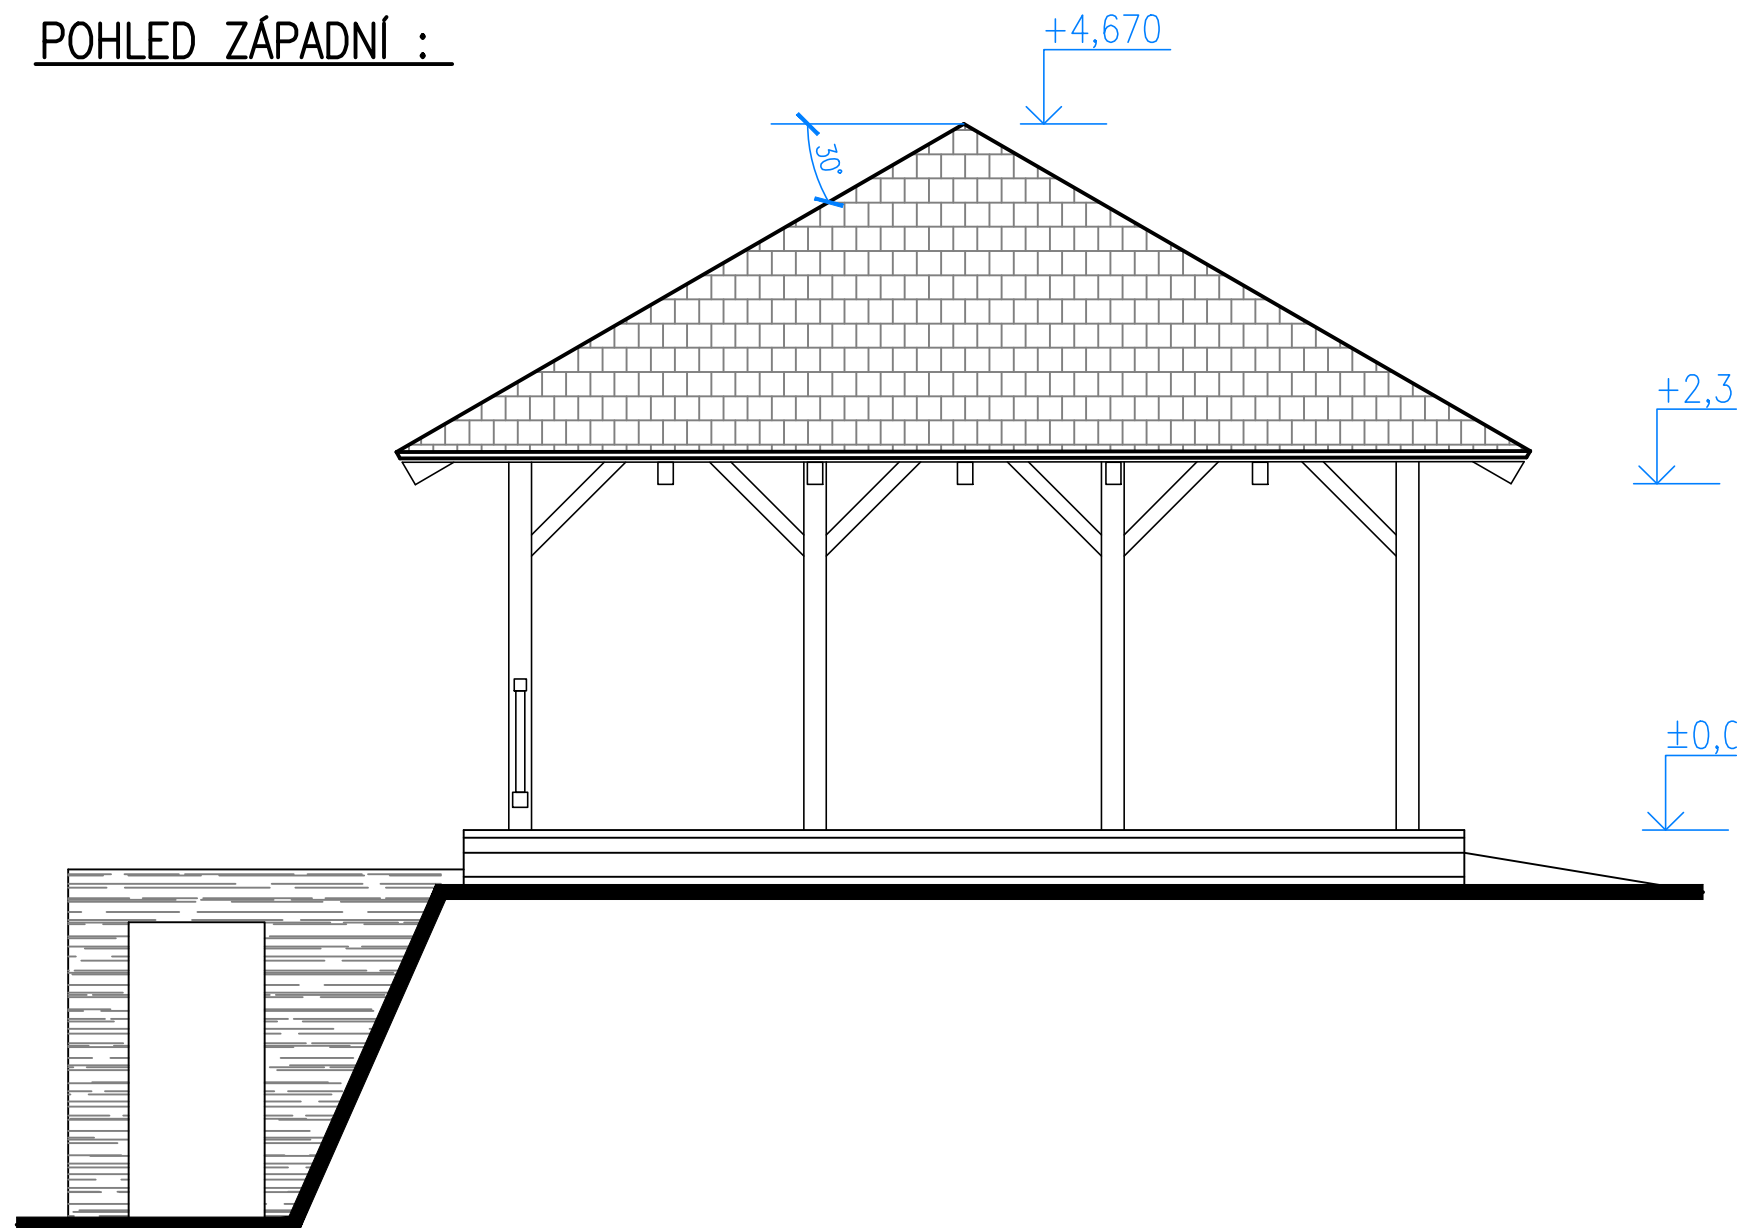

POHLED VÝCHODNÍ :

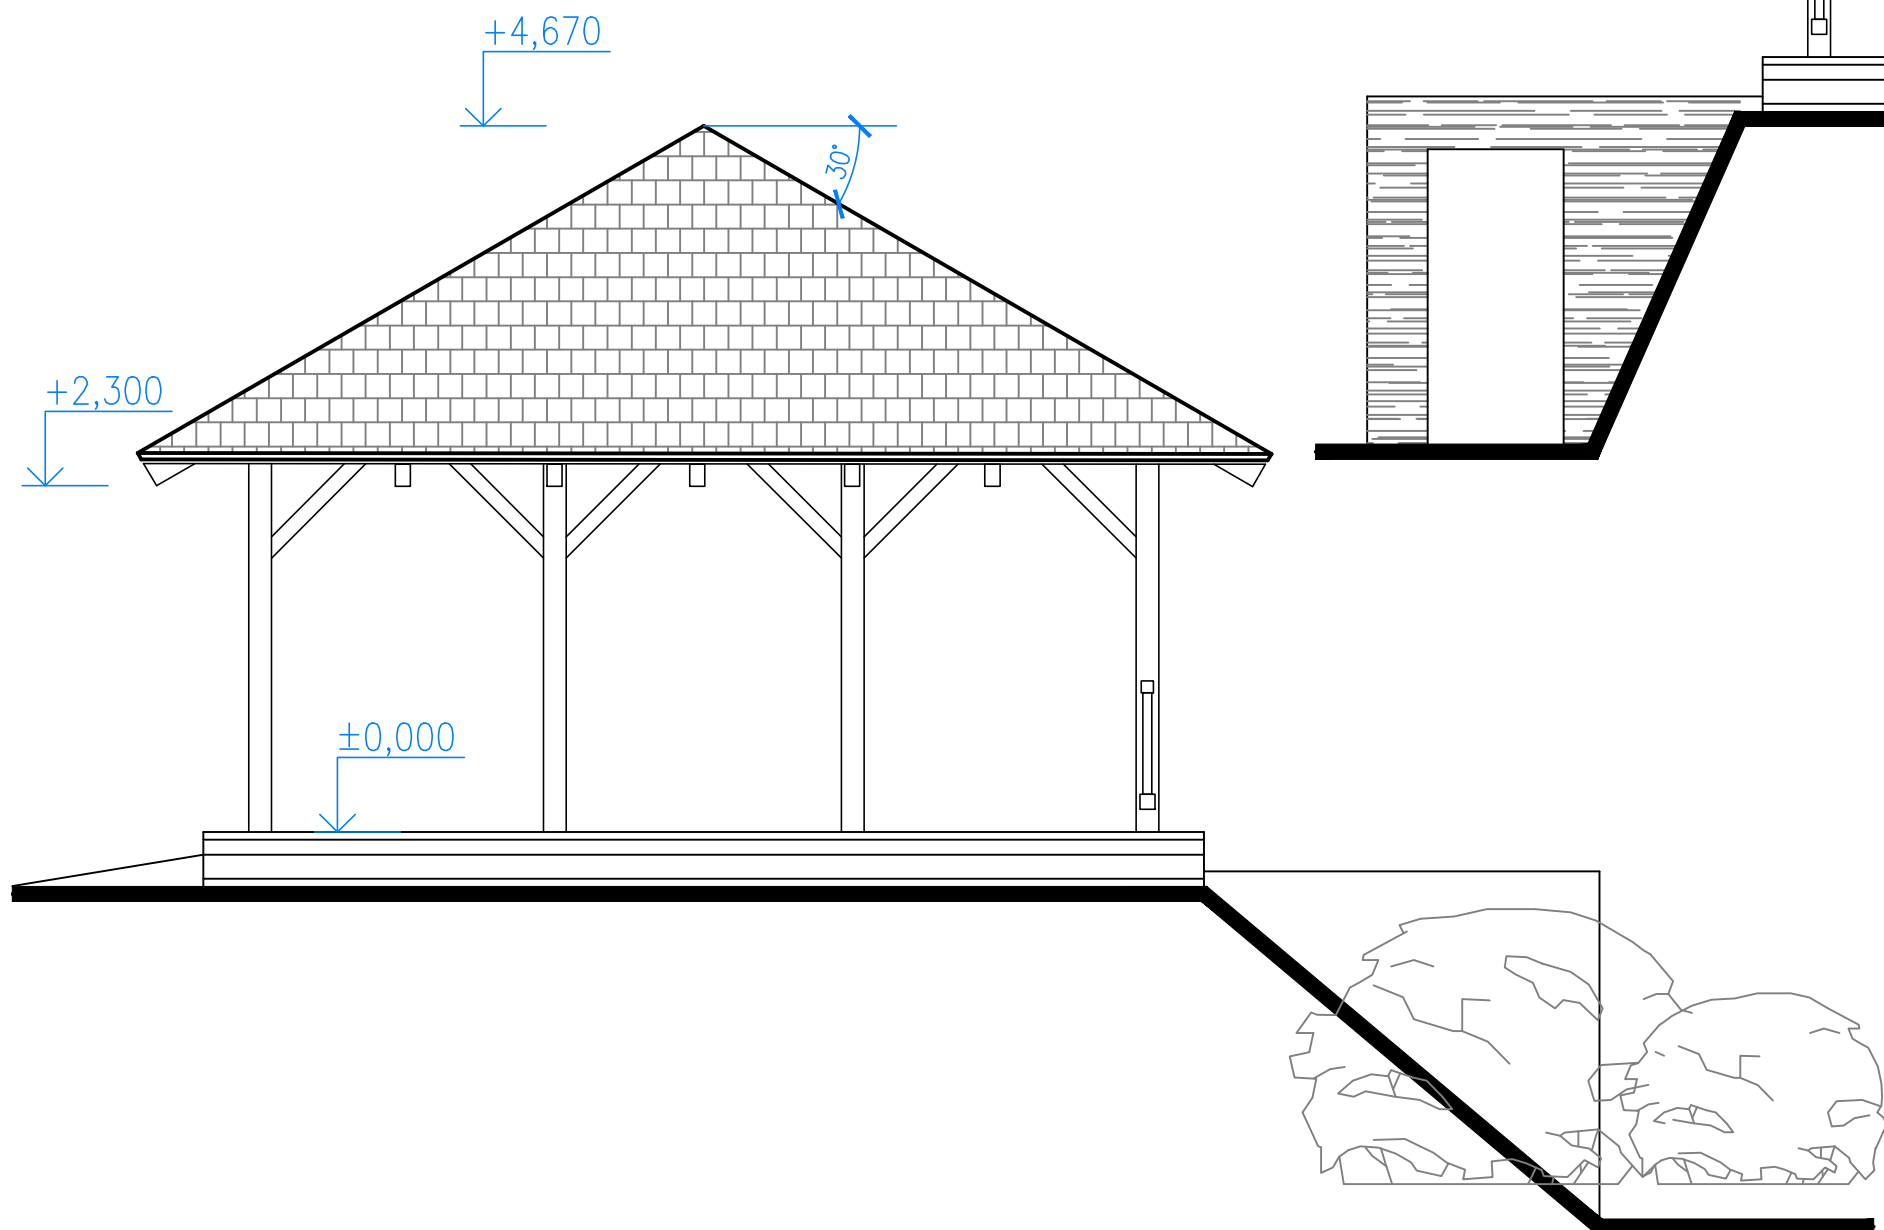

ODPOV.PROJ. Ing. Jiřina Dvořáková	VYPRACOVAL Ing. Jiřina Dvořáková	ING. Jiřina DVOŘÁKOVÁ ČKAIT 1005441 tel: 773 947 771 email: jirina.dvorak@email.cz	
ČÁST	ARCHITEKTONICKO-STAVEBNÍ ŘEŠENÍ	FORMÁT	2 A4
INVESTOR	Mendelova univerzita v Brně, Zemědělská 1, Brno 613 00	DATUM	10/2022
STAVBA	DEMOLICE STÁVAJÍCÍCH OBJEKTŮ+NOVÝ ALTÁN k.ú. OLOMUČANY	STUPEŇ	DUR+DSP
		ZAK.ČÍS.	
		MĚŘ.	1: 50
OBSAH	POHLED VÝCHODNÍ A POHLED ZÁPADNÍ OBJEKT p.č. 1330/6, NOVOSTAVBA ALTÁNU	ČÍS.VÝKR.	ČÁST
		D1.6	