



TABULKA N5001 (m.č. N5001 HALA)

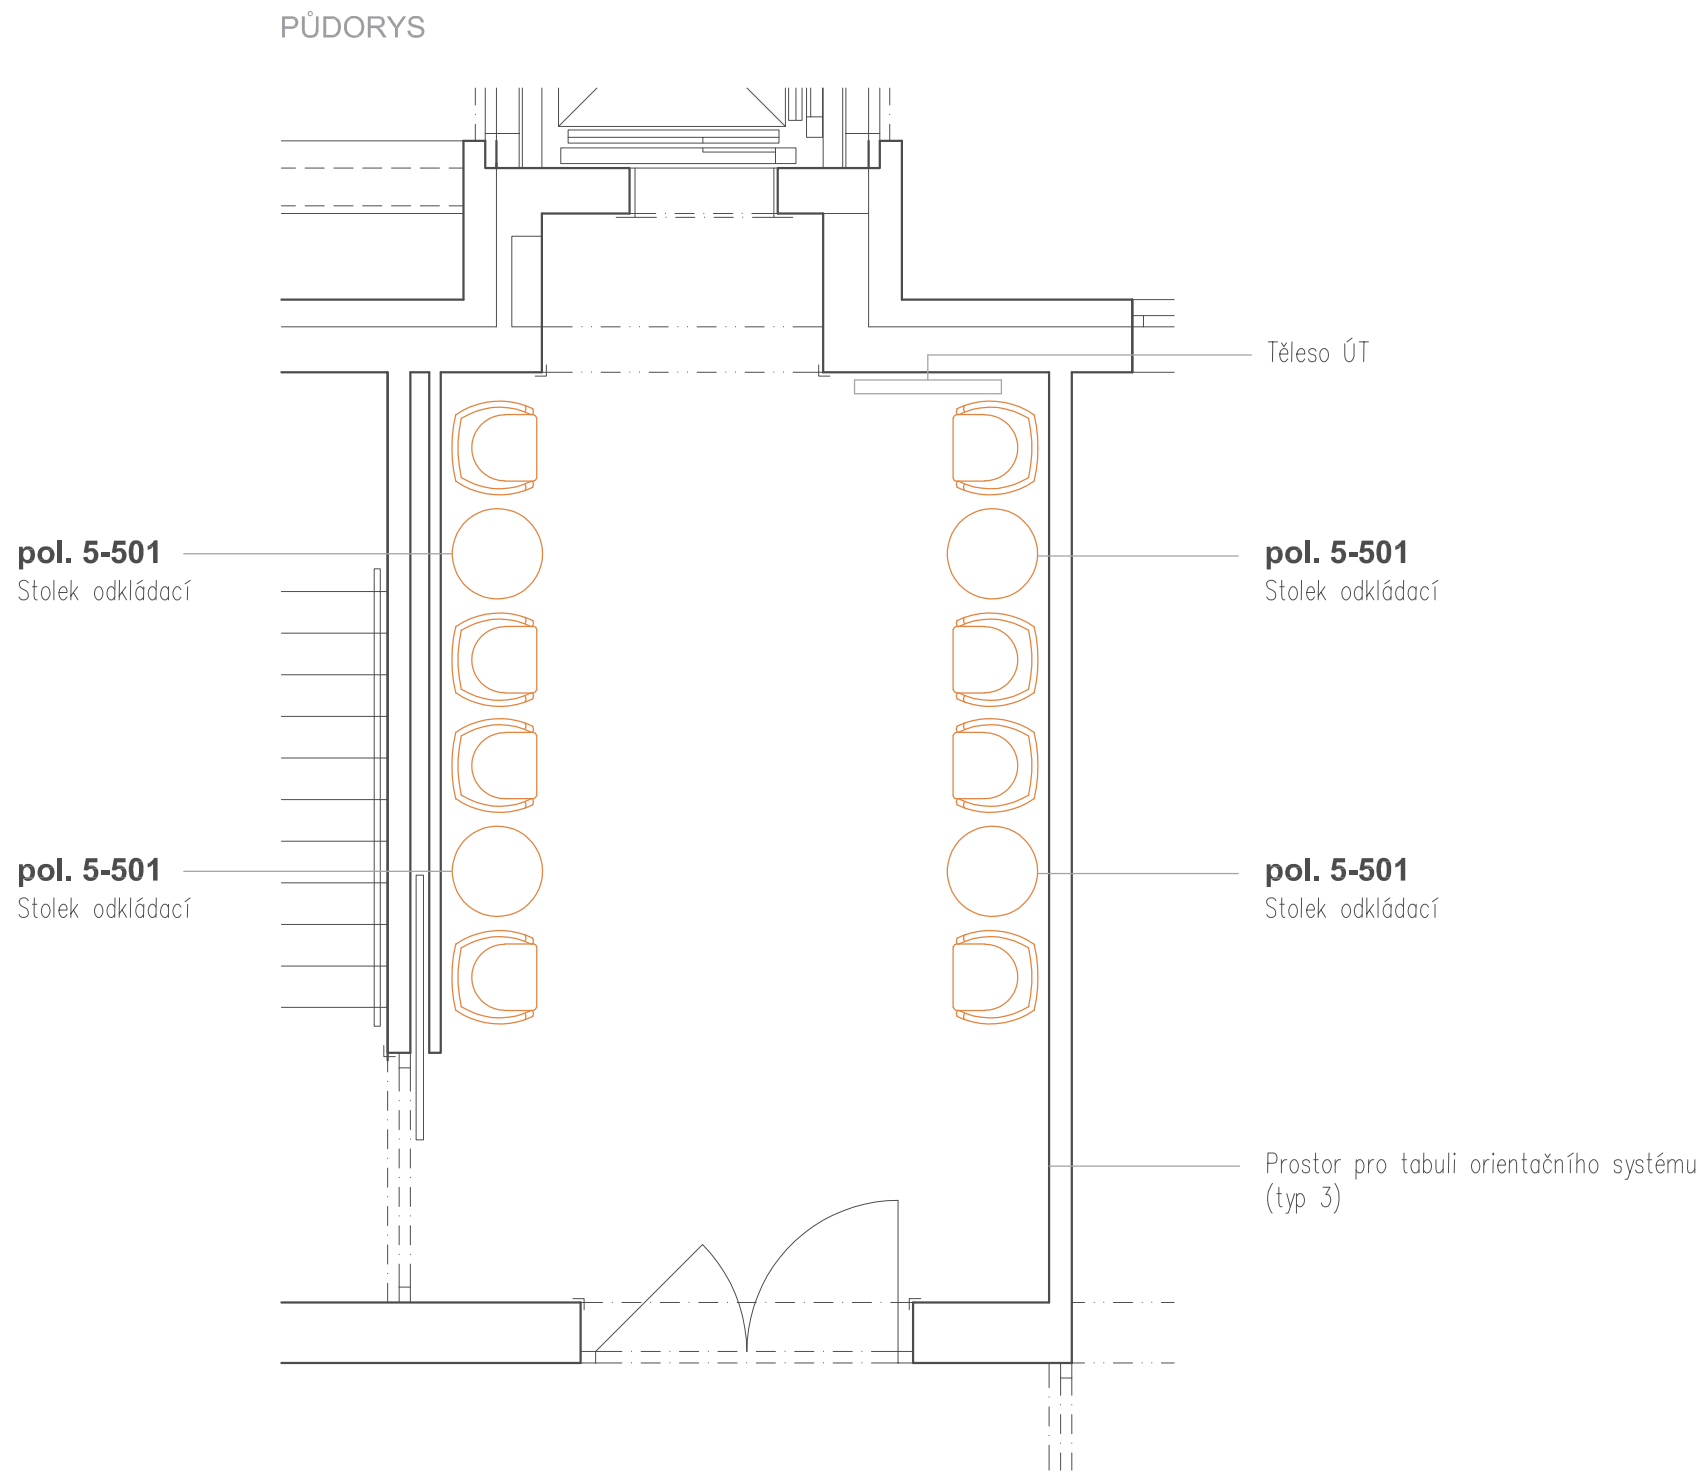


TABULKA N5003 (m.č. N5003 ÚKLIDOVÁ MÍSTNOST)

PŮDORYS

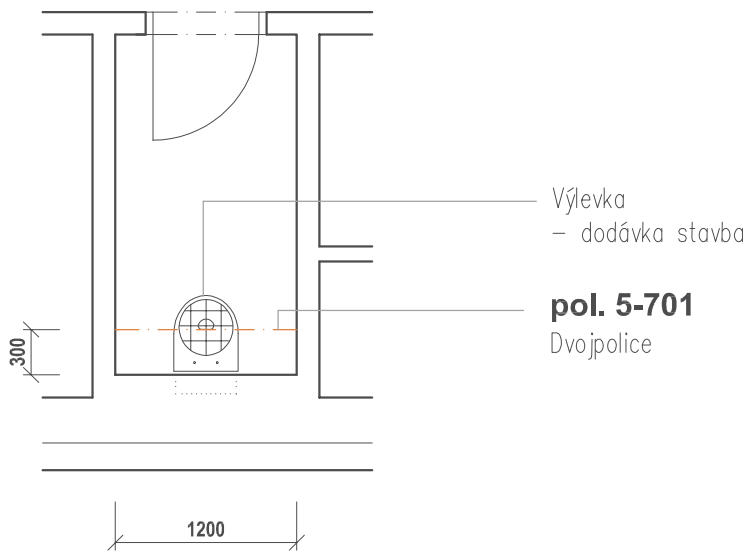


pol. 5-701 - POHLED ČELNÍ

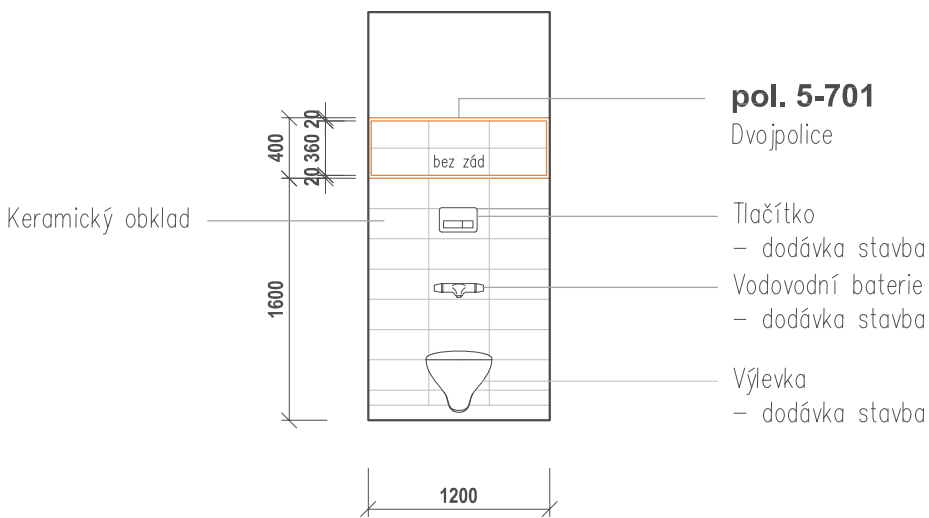


Materiál - DTD laminovaná tl. min. 18 mm
jednotný dezén a odstín

celkové rozměry nutno doměřit na místě !
nutno dodržet Standardy nábytku !

TABULKA N5008a (m.č. N5008a SKLAD)


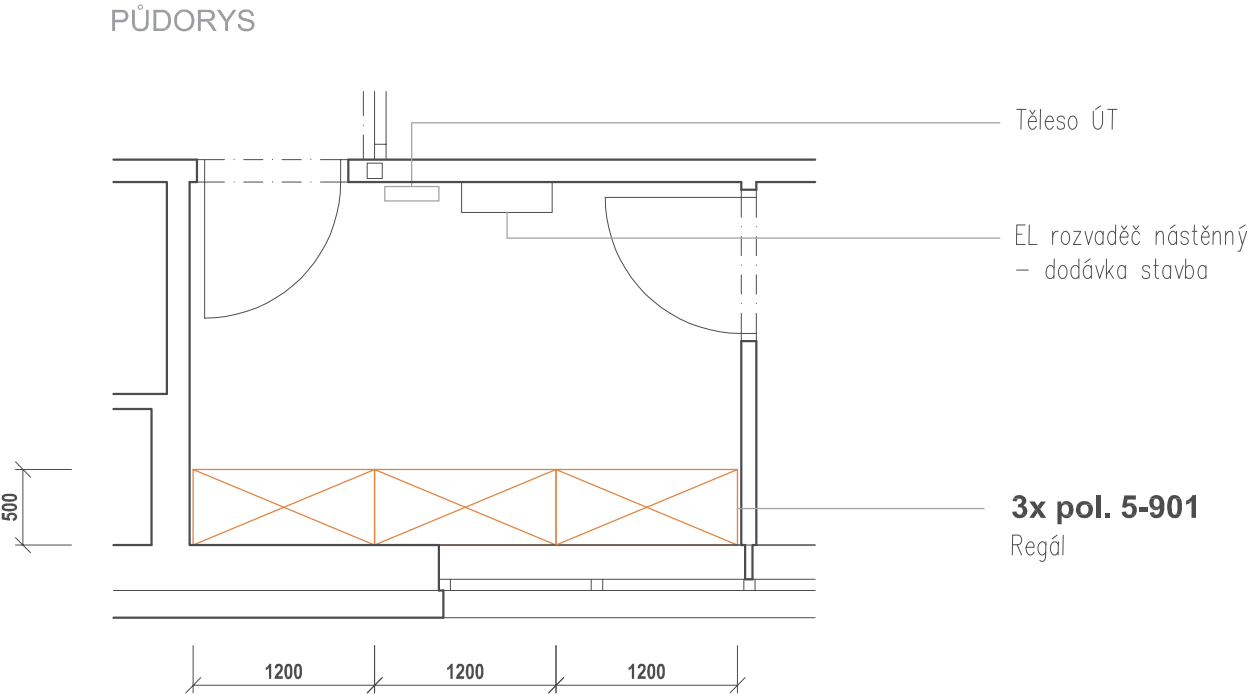


TABULKA N5009 (m.č. N5009 KUCHYŇKA)

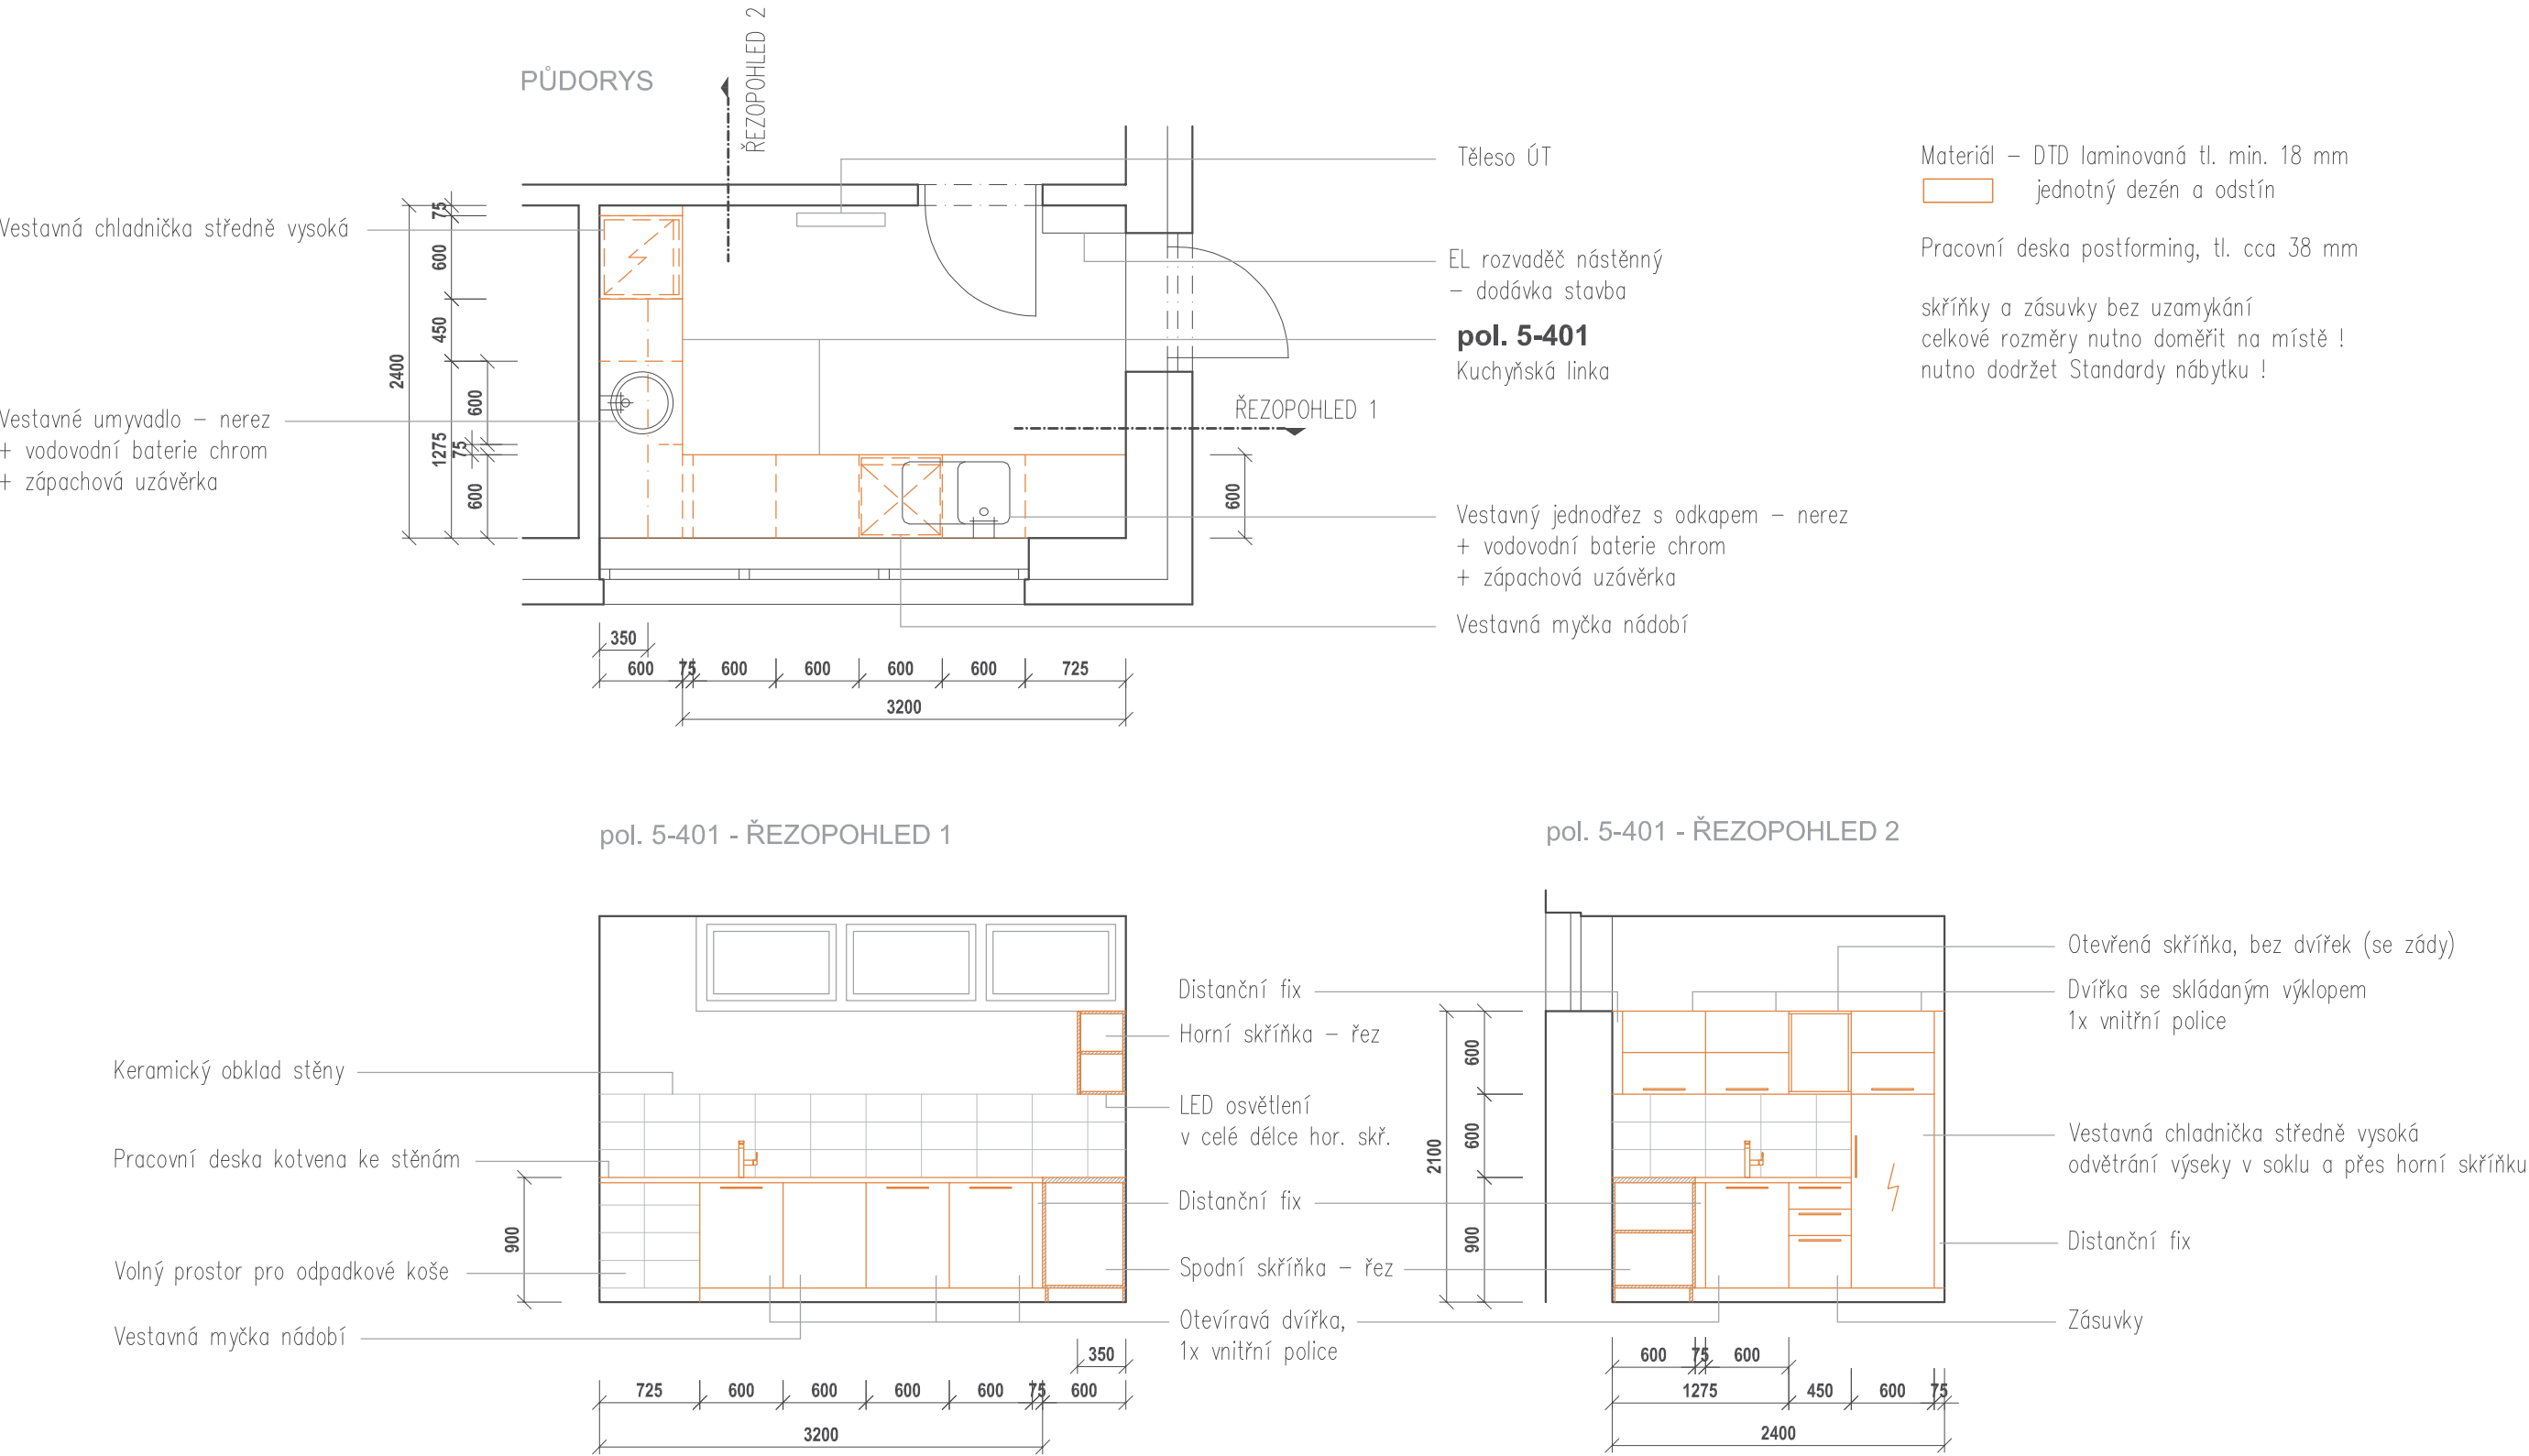



TABULKA N5010.2 (m.č. N5010 UČEBNA/SEMINÁRNÍ MÍSTNOST)

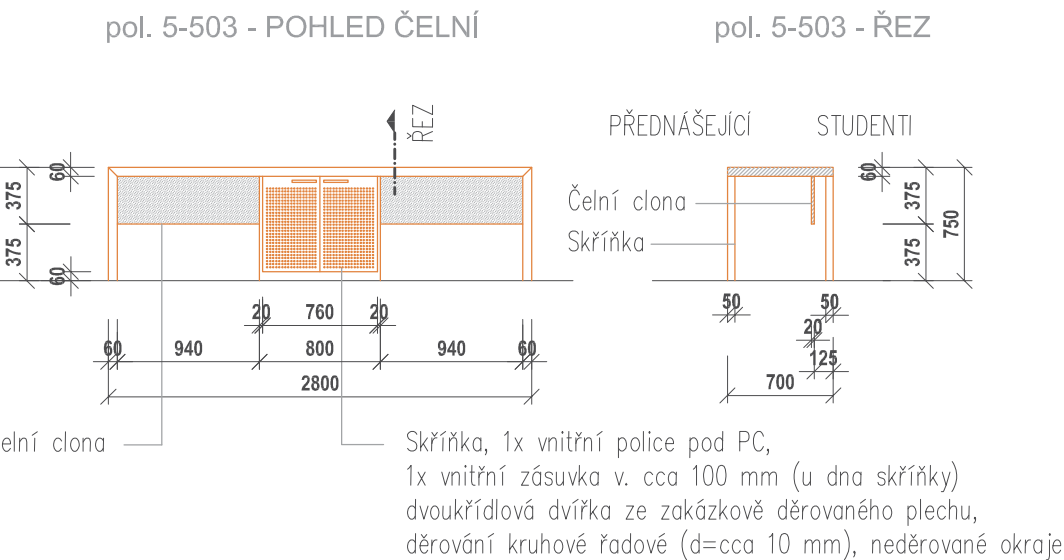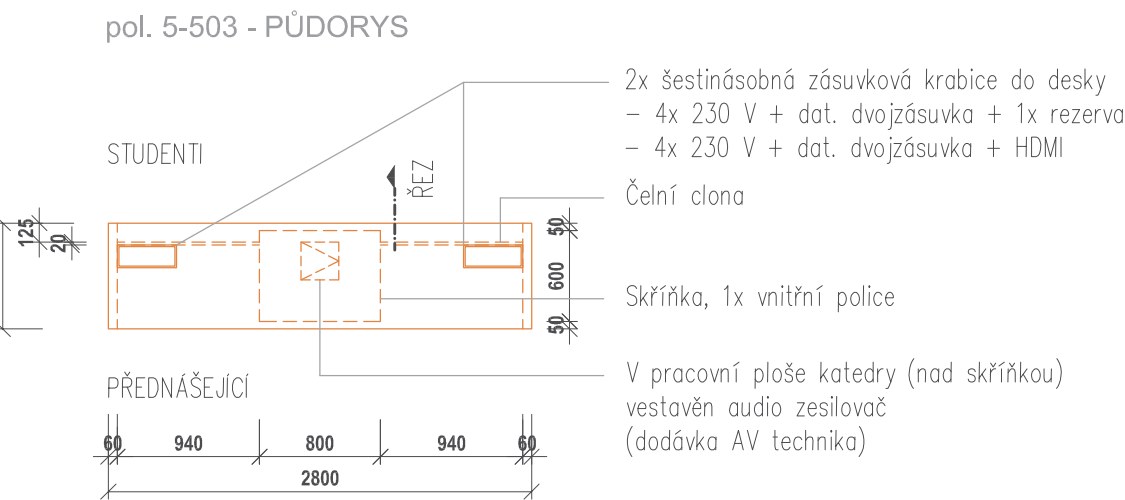


- Materiály
- MDF celk. tl. cca 60 mm (skříňka 20 mm), s povrchovou úpravou HPL laminátem
 - DTD laminovaná tl. min. 18 mm v doplňkovém odstínu


celkové rozměry nutno doměřit na místě !
nutno dodržet Standardy nábytku !

Poznámky:
pod deskou stolu umístit kabelový kanál
připojení zásuvkových krabic v katedře z podlahových krabic, součástí dodávky jsou 2 kabelové svody
ve skříňce prostor pro 2 PC (cca 350x350x150 mm)
podrobnosti silnoproudých a slaboproudých instalací budou před realizací upřesněny uživatelem,
včetně event. přemístění některých zásuvek pod desku katedry
NUTNÁ KOORDINACE SE SKUTEČNĚ DODANOU AV A PC TECHNIKOU !

POHLED 1

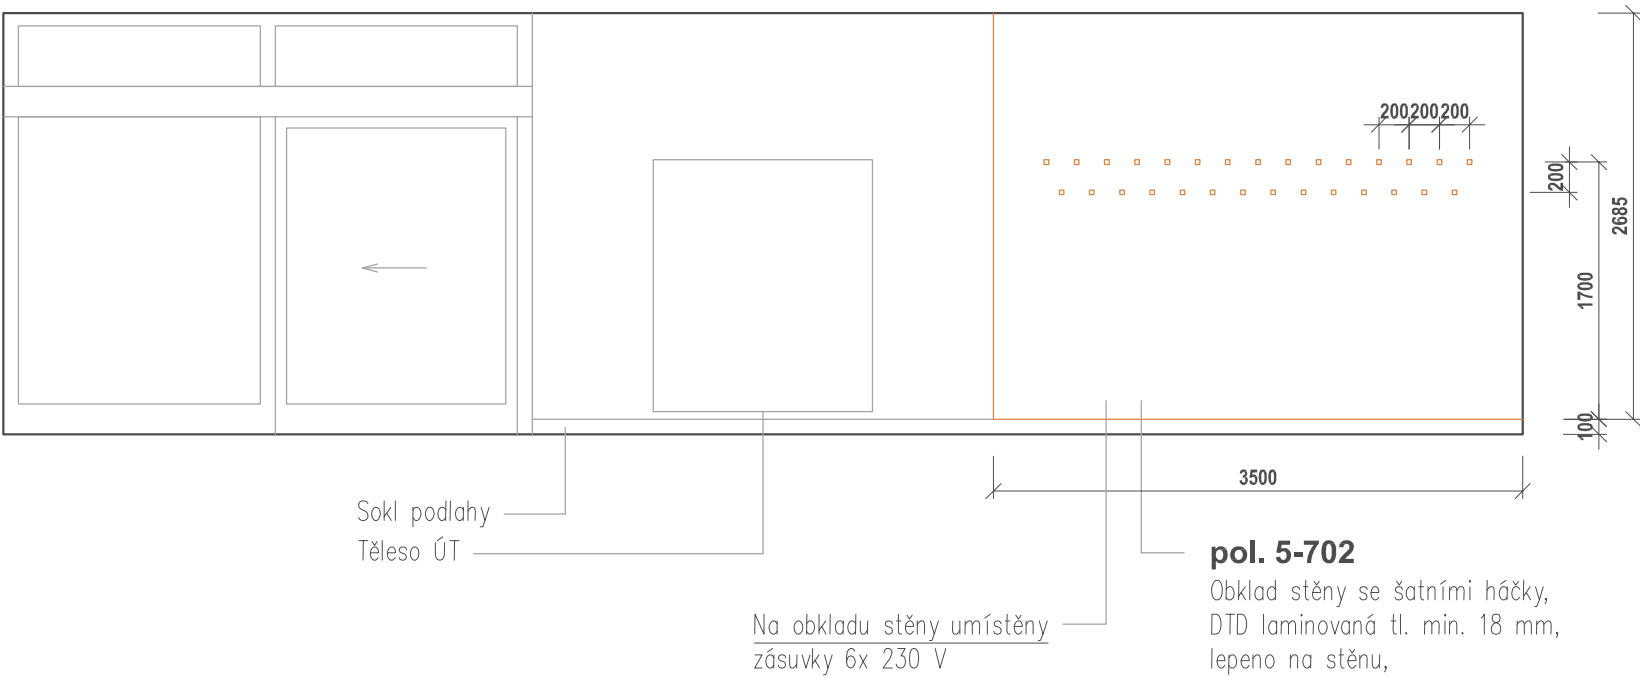

POHLED 2

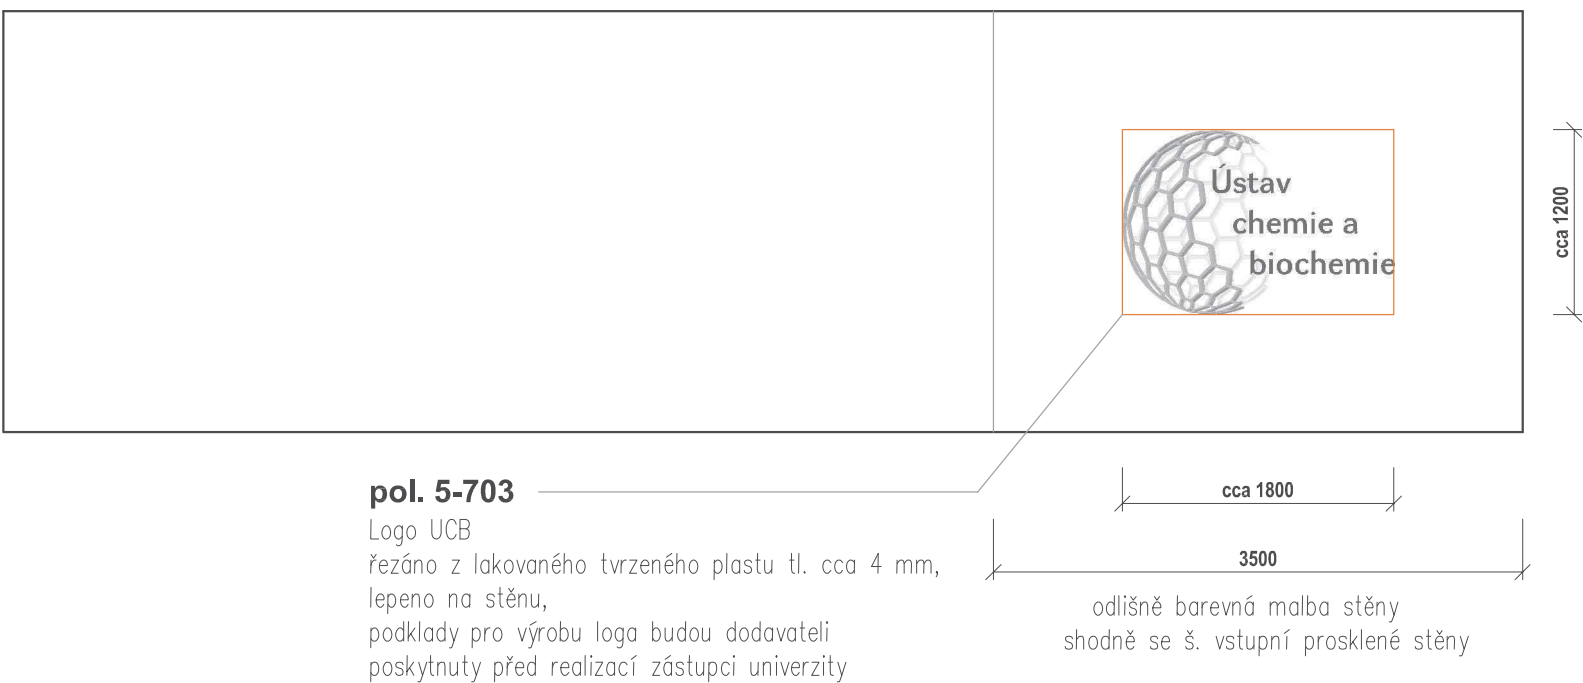

Podlaha: PVC + fabion v. 100 mm

Podhled: SDK + kazety, S.H. 2785 mm

Stěny: malba, čelní stěna promítací nátěr