




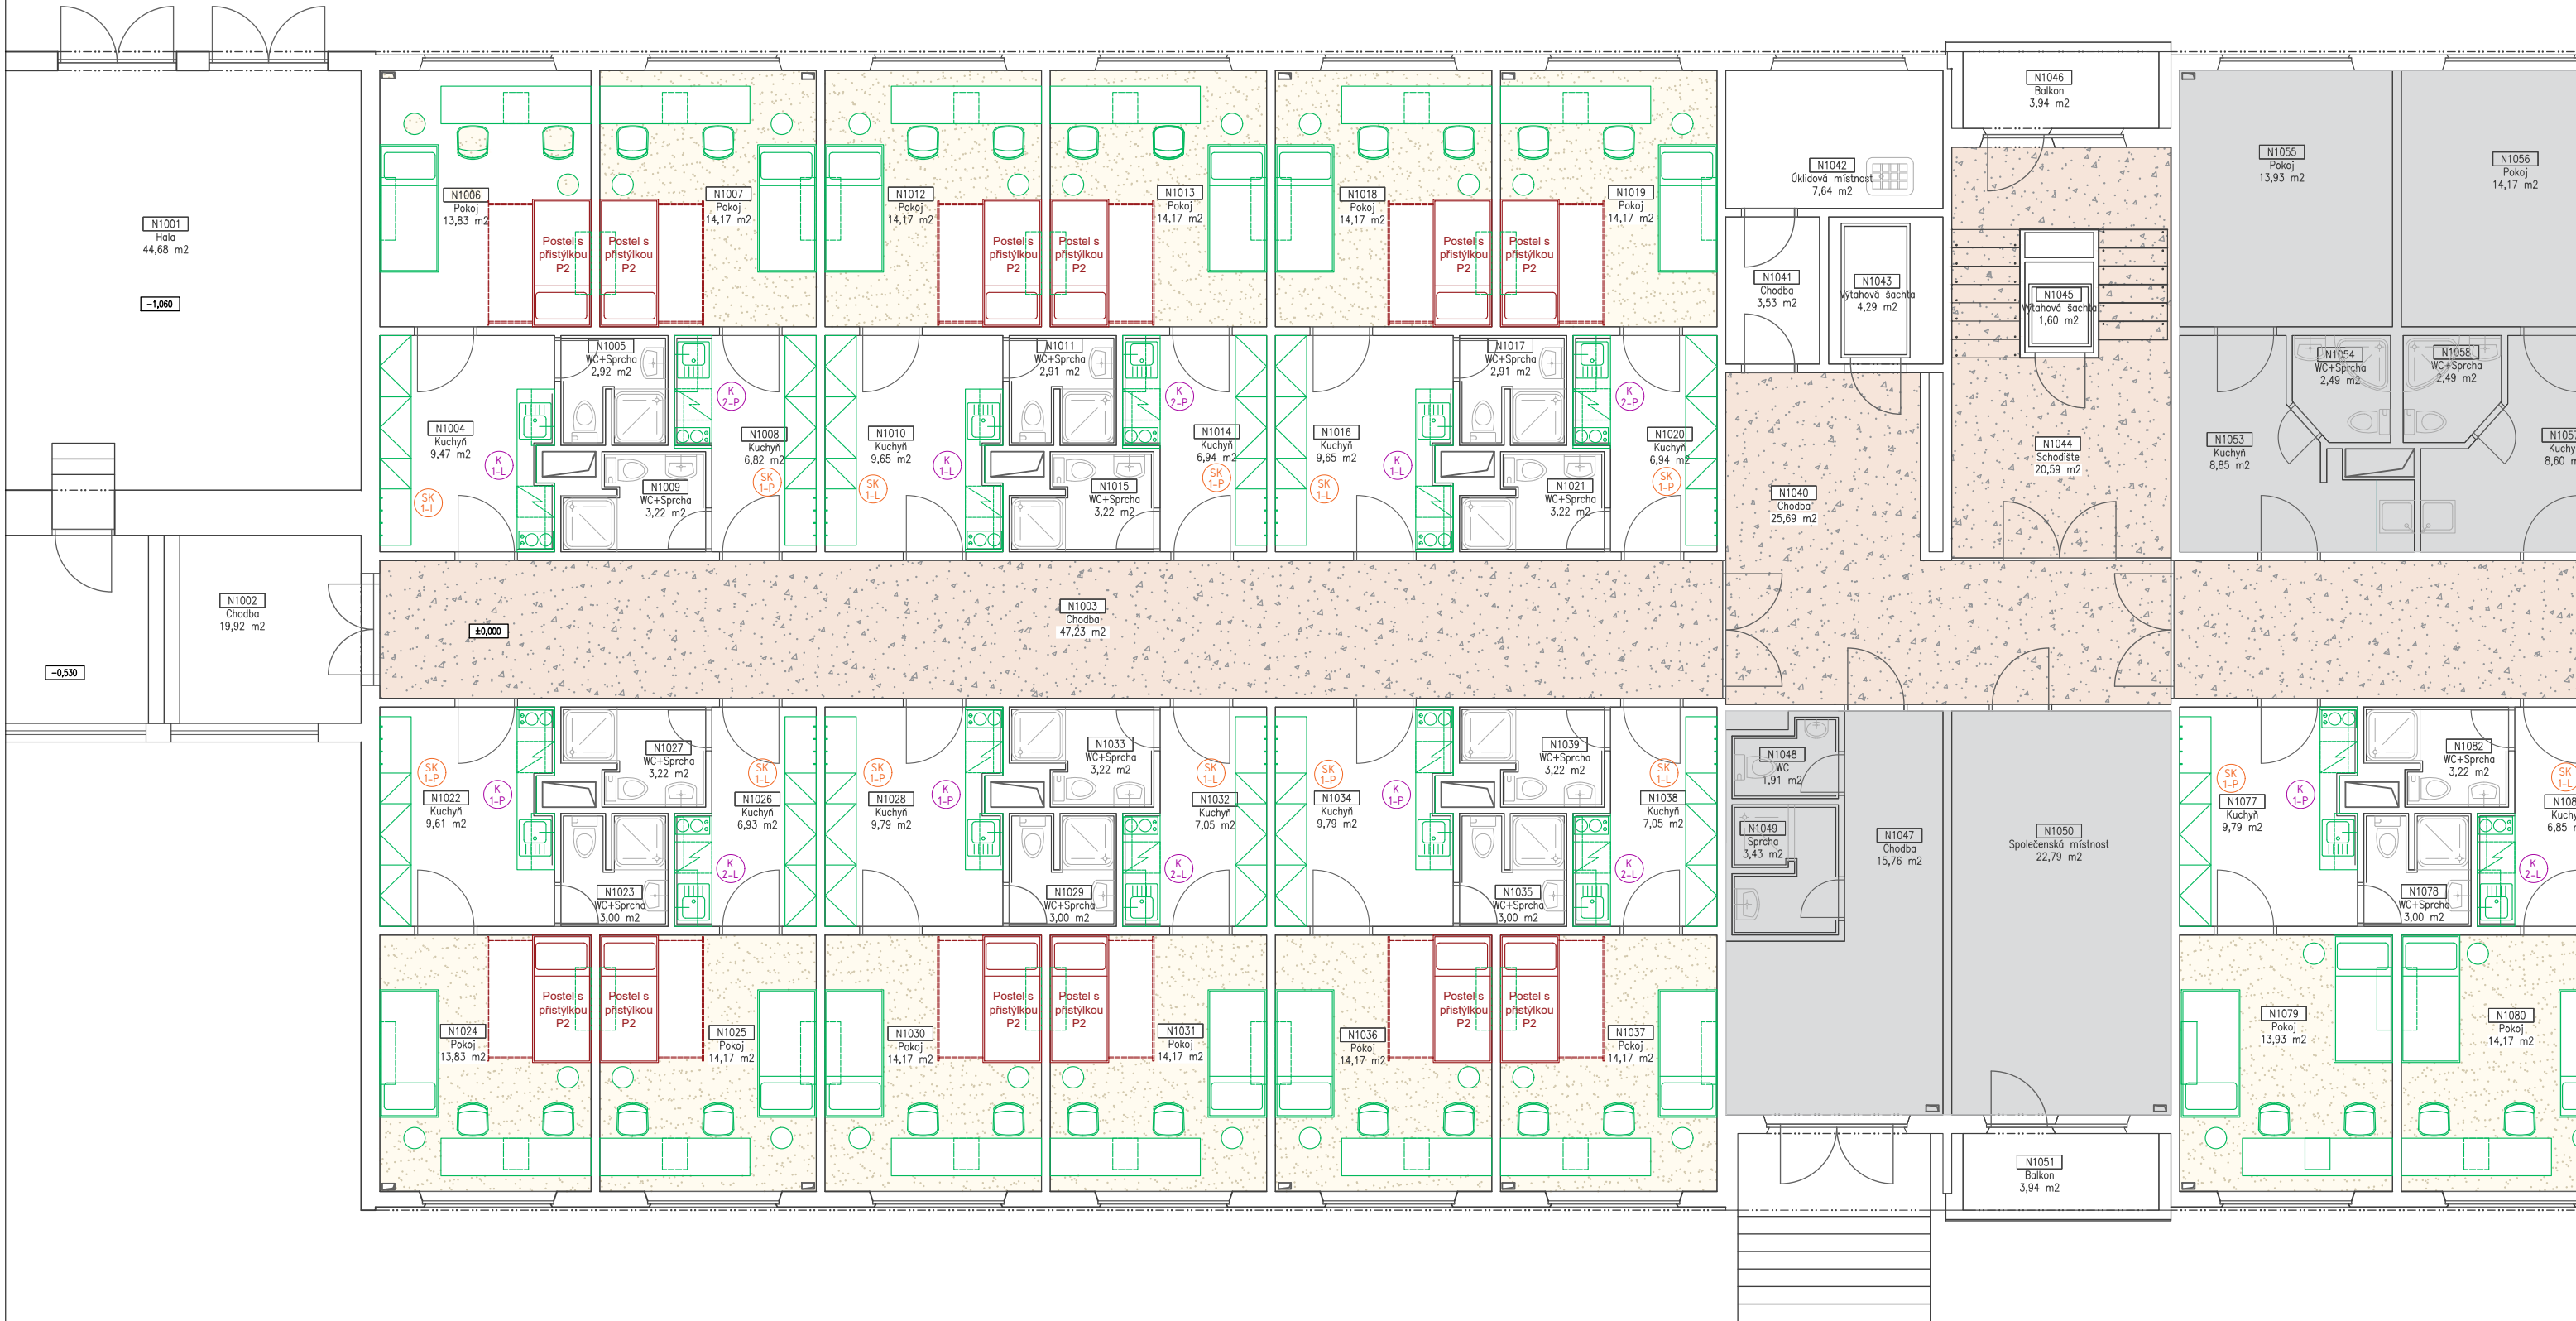

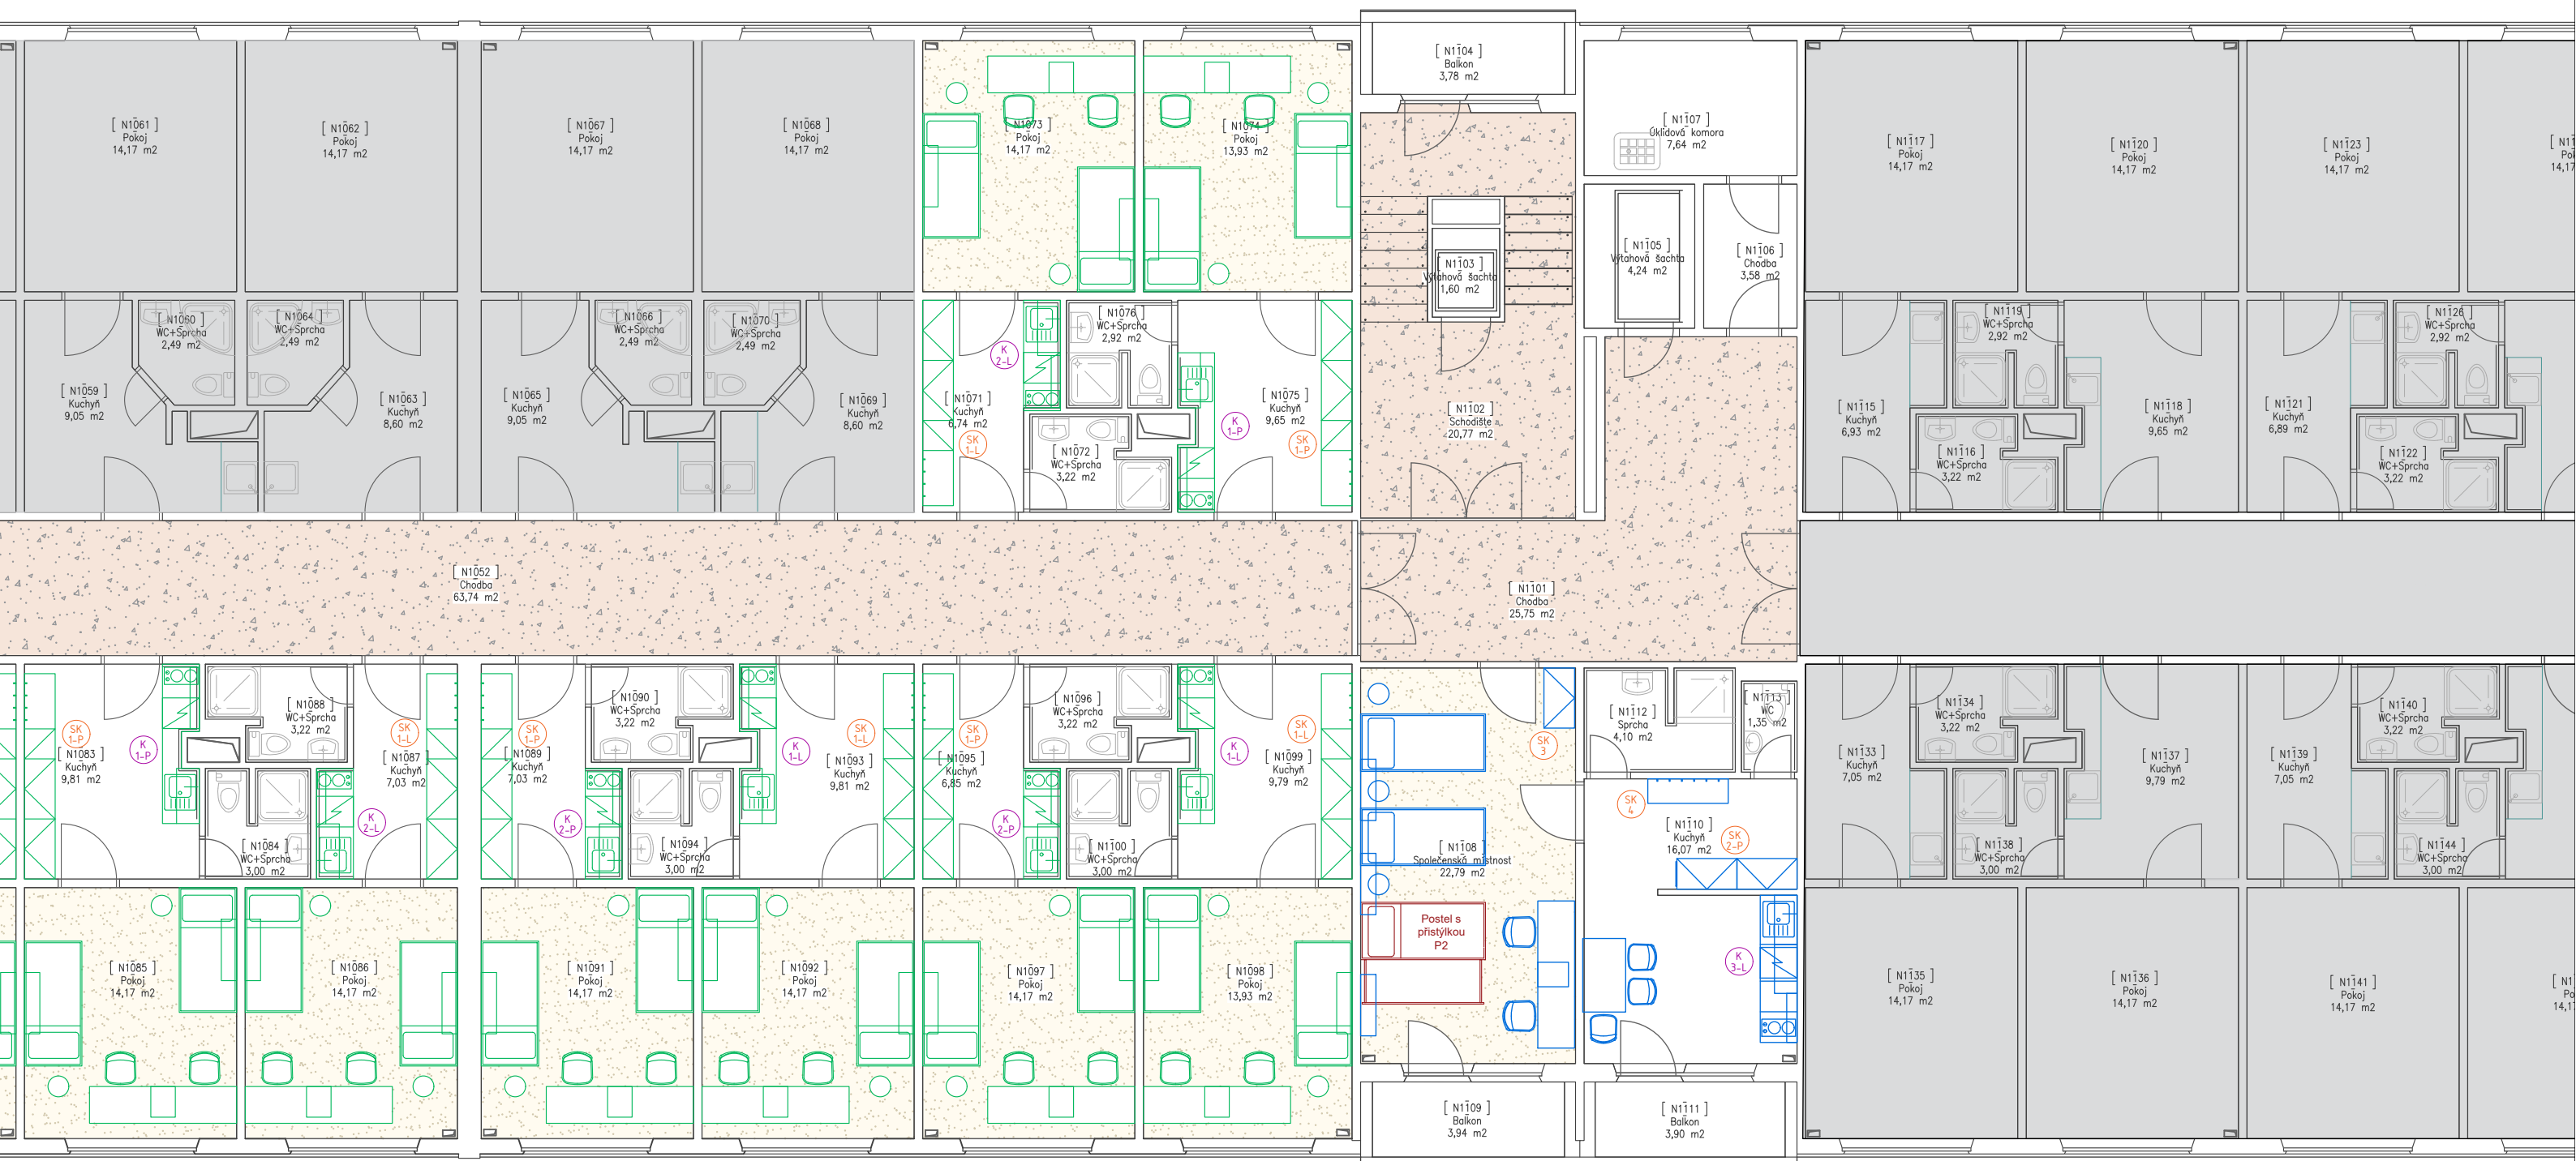

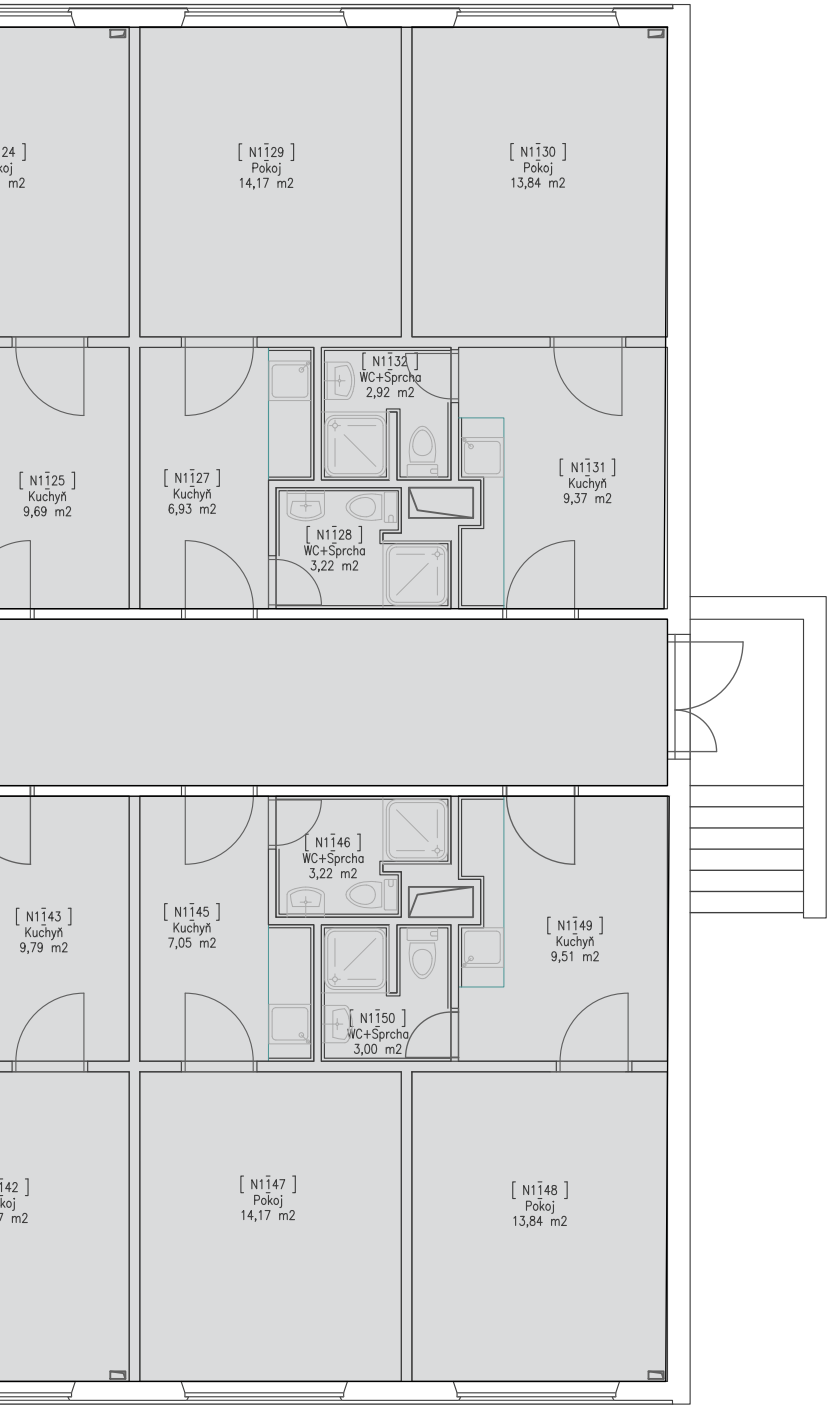

1. NP

Legenda barev

- NOVÉ ZAŘIZOVACÍ PŘEDMĚTY
Dvoulůžkový pokoj s kuchyňkou (22x)
- Tyto pokoje nejsou
předmětem projektu
- NOVÉ ZAŘIZOVACÍ PŘEDMĚTY
Třílůžkový pokoj s kuchyňkou (1x)
- POSTELE S PŘÍSTÝLKOU
(celkem 13x)

Podlahy



- NOVÁ PODLAHOVÁ KRYTINA chodby - homogenní PVC
- na chodbách mezi pokoji + schody + mezipatra
 - na schodech bude PVC doplněno o hliníkové lišty
 - pro každé patro bude vybrána jiná barva PVC
 - dodavatel předloží 10x vzorek světlých barev ze kterých bude vybráno 6 dekorů PVC
- příklad možné barevné kombinace PVC na chodby do všech pater:





- NOVÁ PODLAHOVÁ KRYTINA ve všech pokojích - homogenní PVC
- ne v kuchyních, tam zůstane dlažba
 - ve všech pokojích bude stejná barva PVC (pískově žlutá)




- PARAMETRY PRO DODÁVKU VEŠKERÉHO PVC:
- typ výrobku = homogenní PVC
 - celková tloušťka = 2 mm, šířka role 2 m, celková hmotnost 2750 g/m²
 - třída zátěže = 34/43, protiskluznost = R9, reakce na oheň = Bfl-s1, povrchová úprava = New IQ PUR
 - výrobek je recyklovatelný

Investor	Správa kolejí a menz Mendelovy univerzity v Brně			 
Stavba	Koleje J.A.Komenského - blok D Brno, Kohoutova 1550/11			
Objekt - kód	BI05			
Popis projektu	Návrh interiéru studentských pokojů			
Obsah výkresu	1. Nadzemní podlaží - půdorys			1. NP
Datum	Formát / měřítko	Vypracovala	Technická kontrola	
11/03/2024	6xA4 / 1:100	Bc. M. Lopourová	T. Blažek	

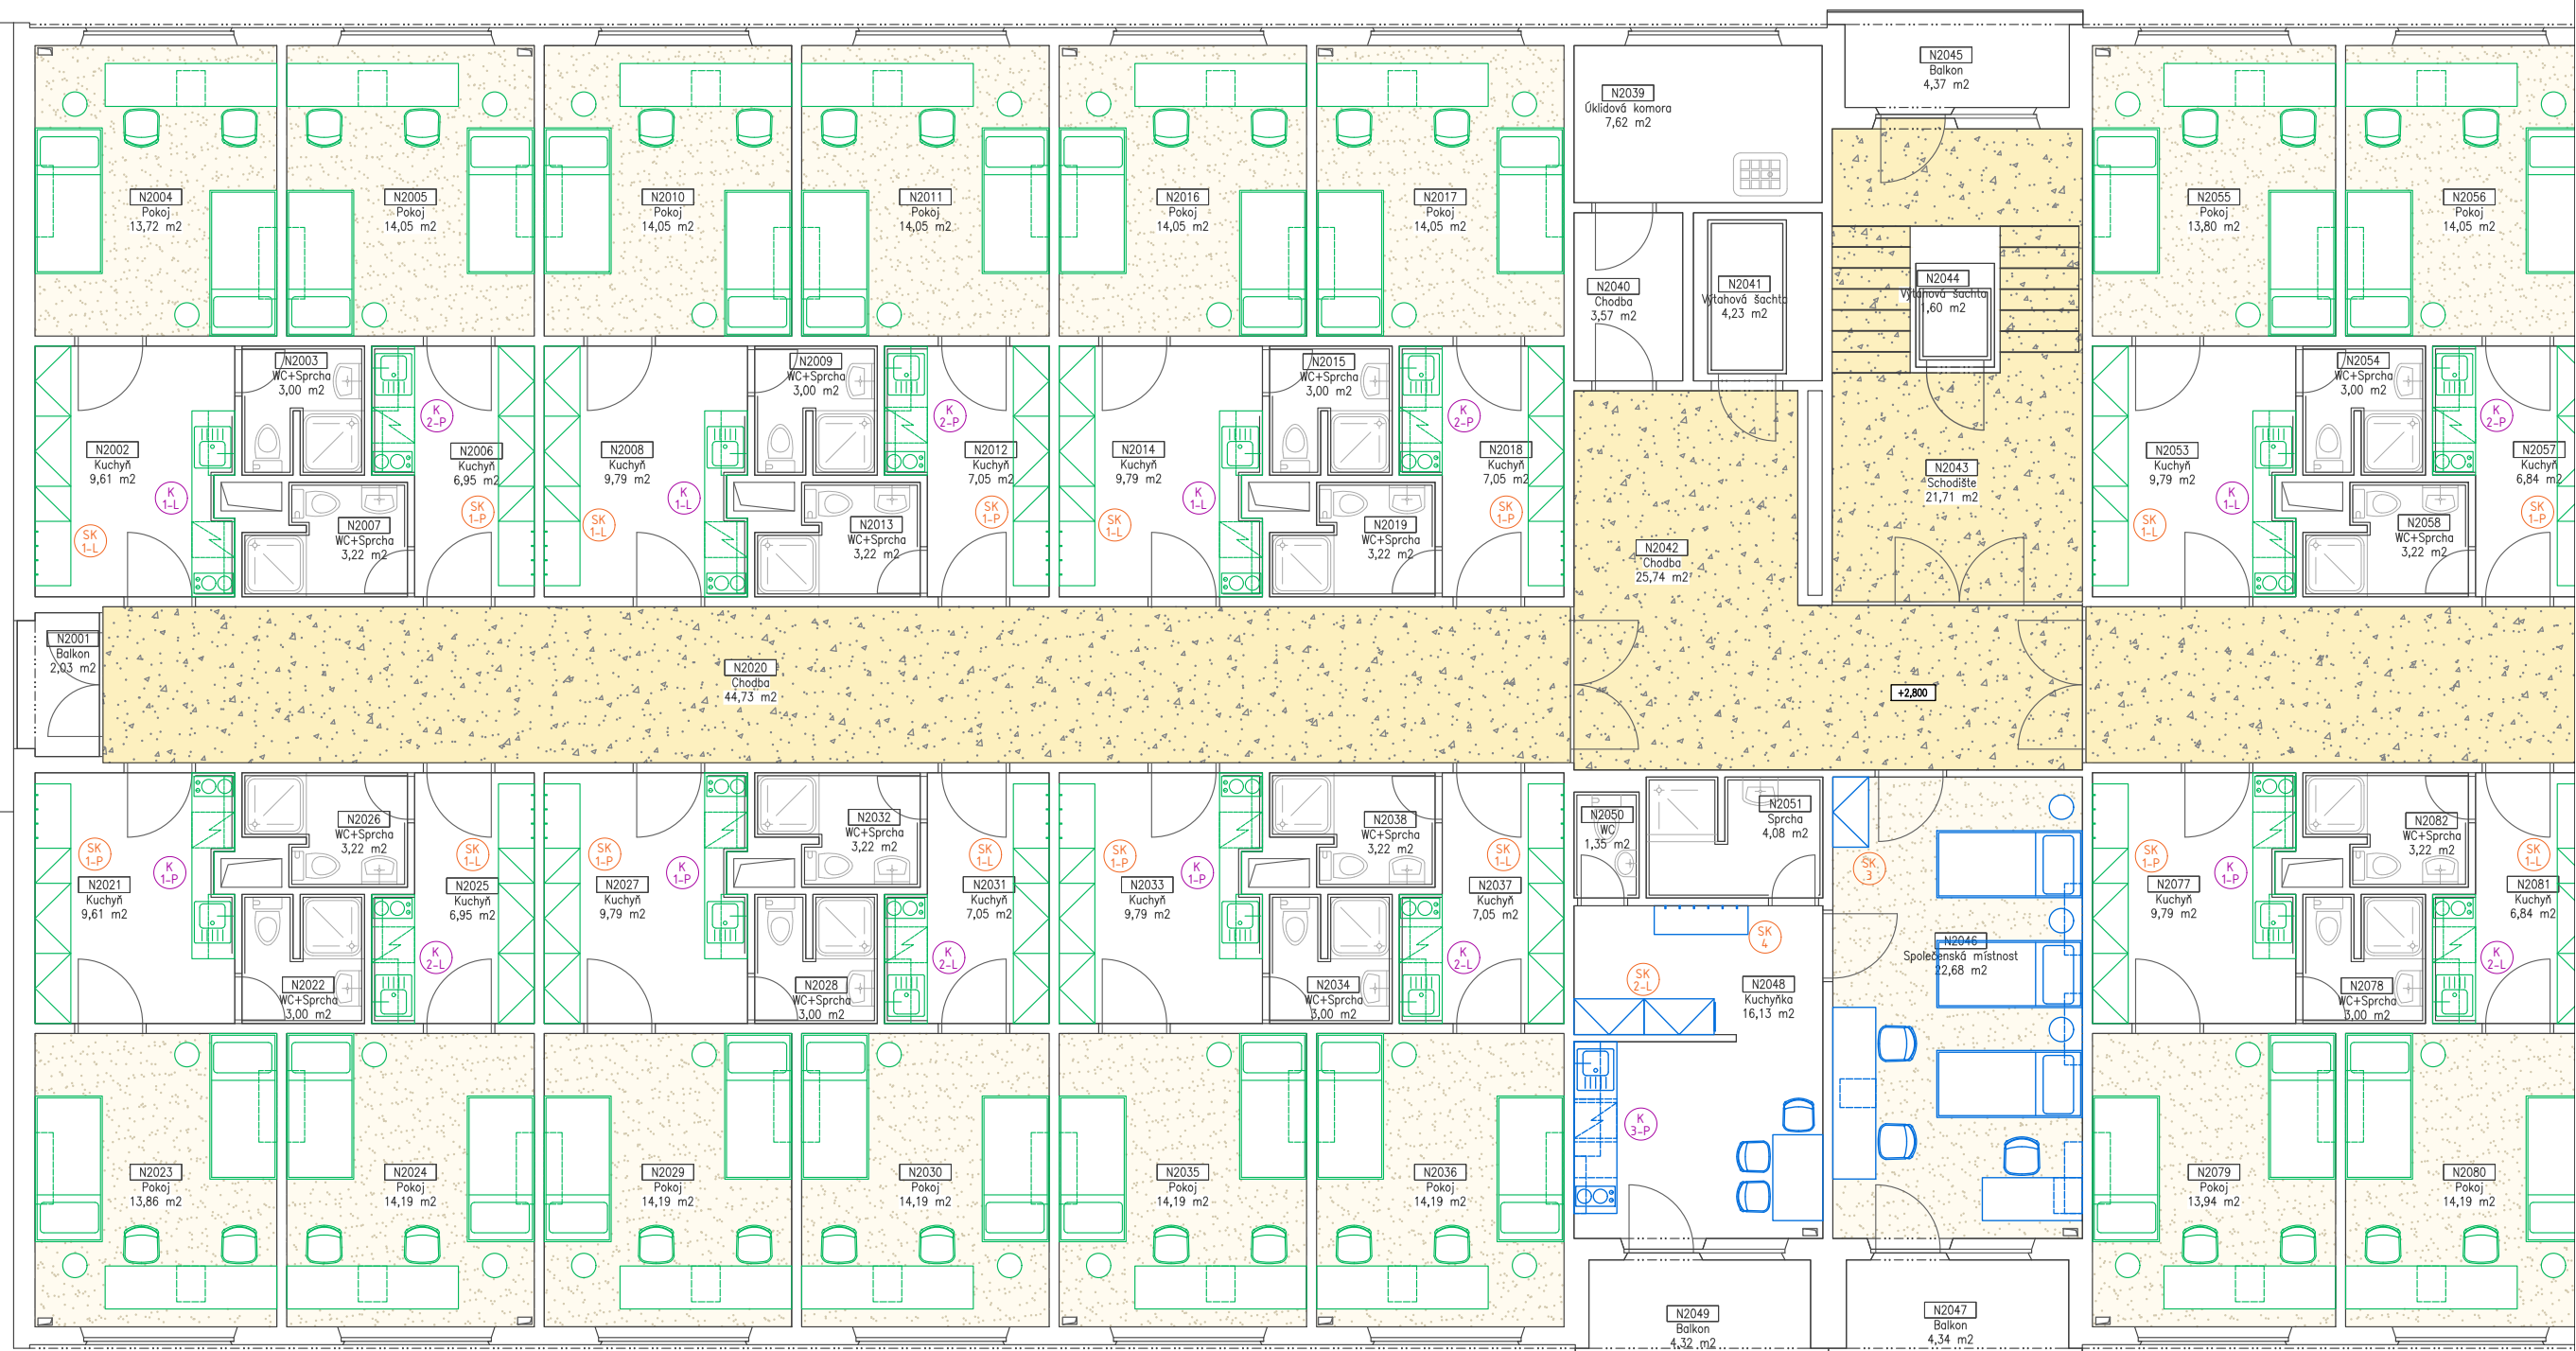

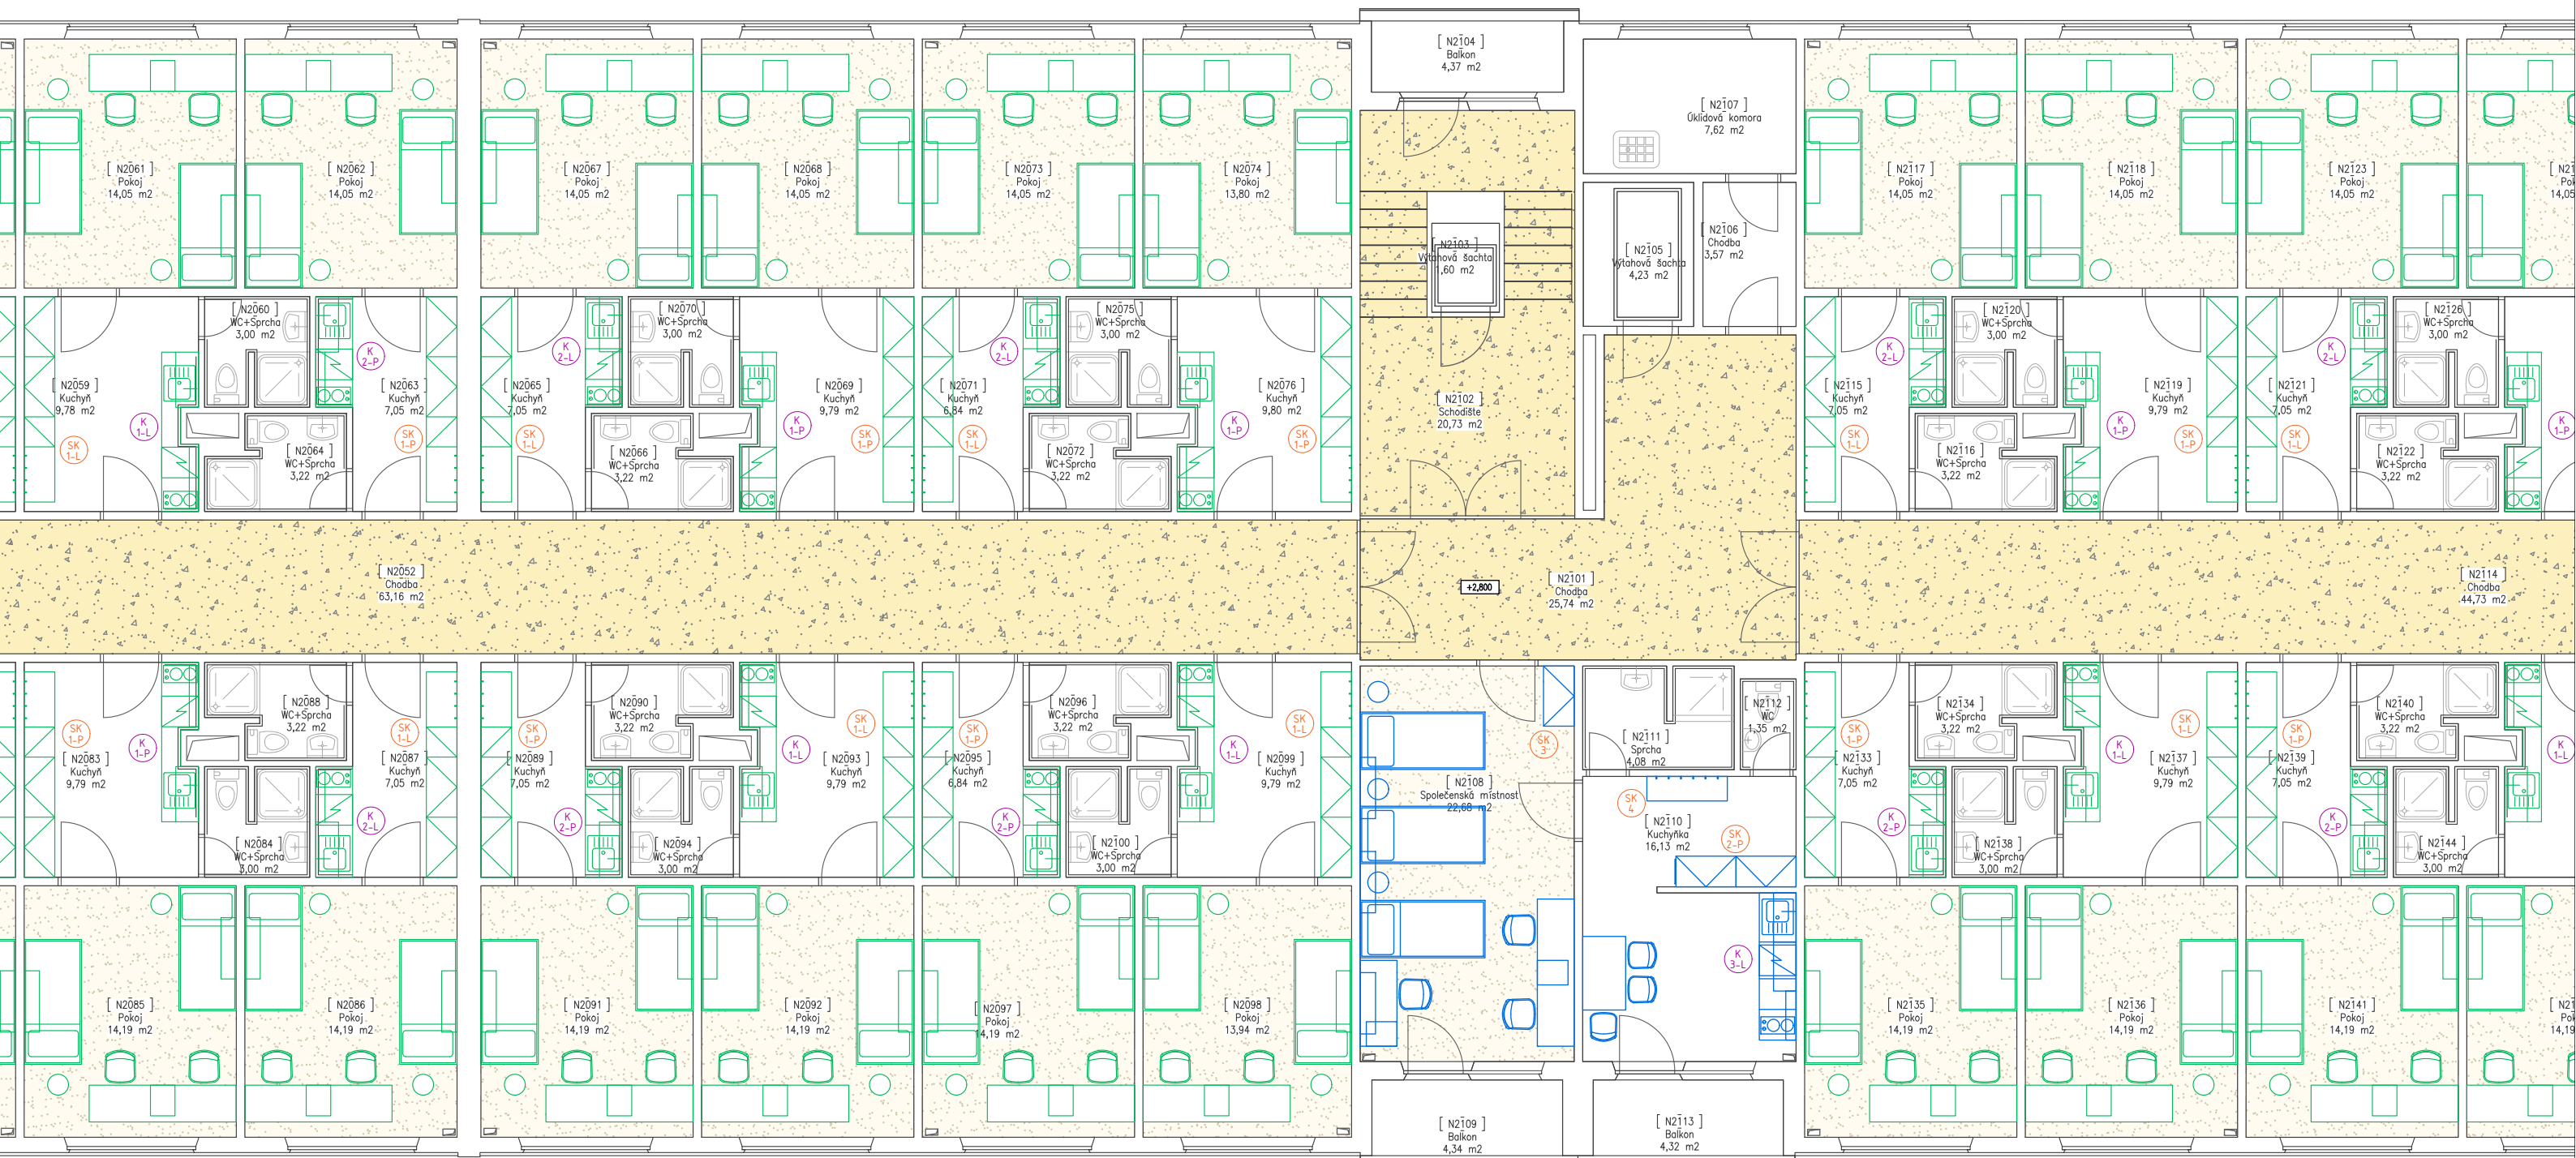

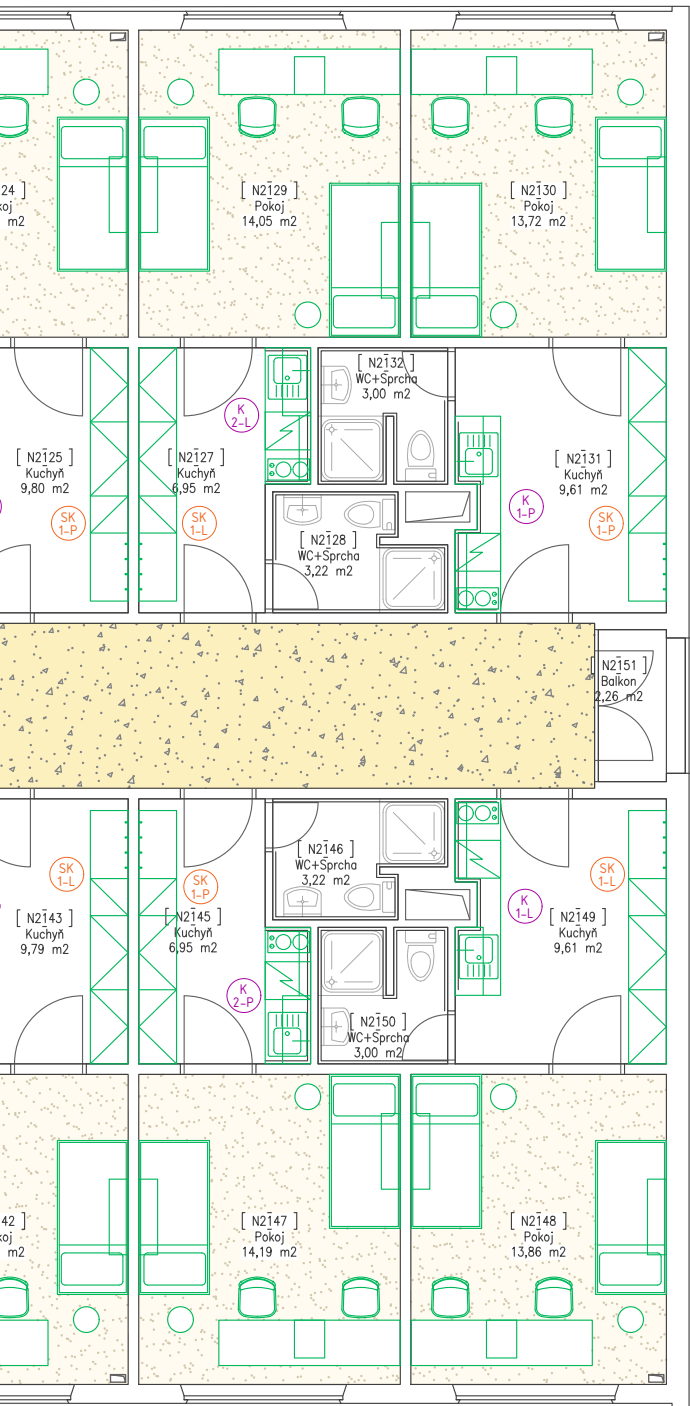

2. NP

Legenda barev

- NOVÉ ZAŘIZOVACÍ PŘEDMĚTY
Dvoulůžkový pokoj s kuchyňkou (40x)
- NOVÉ ZAŘIZOVACÍ PŘEDMĚTY
Třílůžkový pokoj s kuchyňkou (2x)

Podlahy

- NOVÁ PODLAHOVÁ KRYTINA chodby - homogenní PVC
 - na chodbách mezi pokoji + schody + mezipatra
 - na schodech bude PVC doplněno o hliníkové lišty
 - pro každé patro bude vybrána jiná barva PVC
 - dodavatel předloží 10x vzorek světlých barev ze kterých bude vybráno 6 dekorů PVC
- příklad možné barevné kombinace PVC na chodby do všech pater:





- NOVÁ PODLAHOVÁ KRYTINA ve všech pokojích - homogenní PVC
 - ne v kuchyních, tam zůstane dlažba
 - ve všech pokojích bude stejná barva PVC (pískově žlutá)




- PARAMETRY PRO DODÁVKU VEŠKERÉHO PVC:
- typ výrobku = homogenní PVC
 - celková tloušťka = 2 mm, šířka role 2 m, celková hmotnost 2750 g/m²
 - třída zátěže = 34/43, protiskluznost = R9, reakce na oheň = Bfl-s1, povrchová úprava = New IQ PUR
 - výrobek je recyklovatelný

Investor	Správa kolejí a menz Mendelovy univerzity v Brně			Mendelova univerzita v Brně MENDELU Správa kolejí a menz
Stavba	Koleje J.A.Komenského - blok D Brno, Kohoutova 1550/11			ideacollective
Objekt - kód	B105			
Popis projektu	Návrh interiéru studentských pokojů			
Obsah výkresu	2. Nadzemní podlaží - půdorys			2. NP
Datum	Formát / měřítko	Vypracovala	Technická kontrola	
11/03/2024	6xA4 / 1:100	Bc. M. Lopourová	T. Blažek	

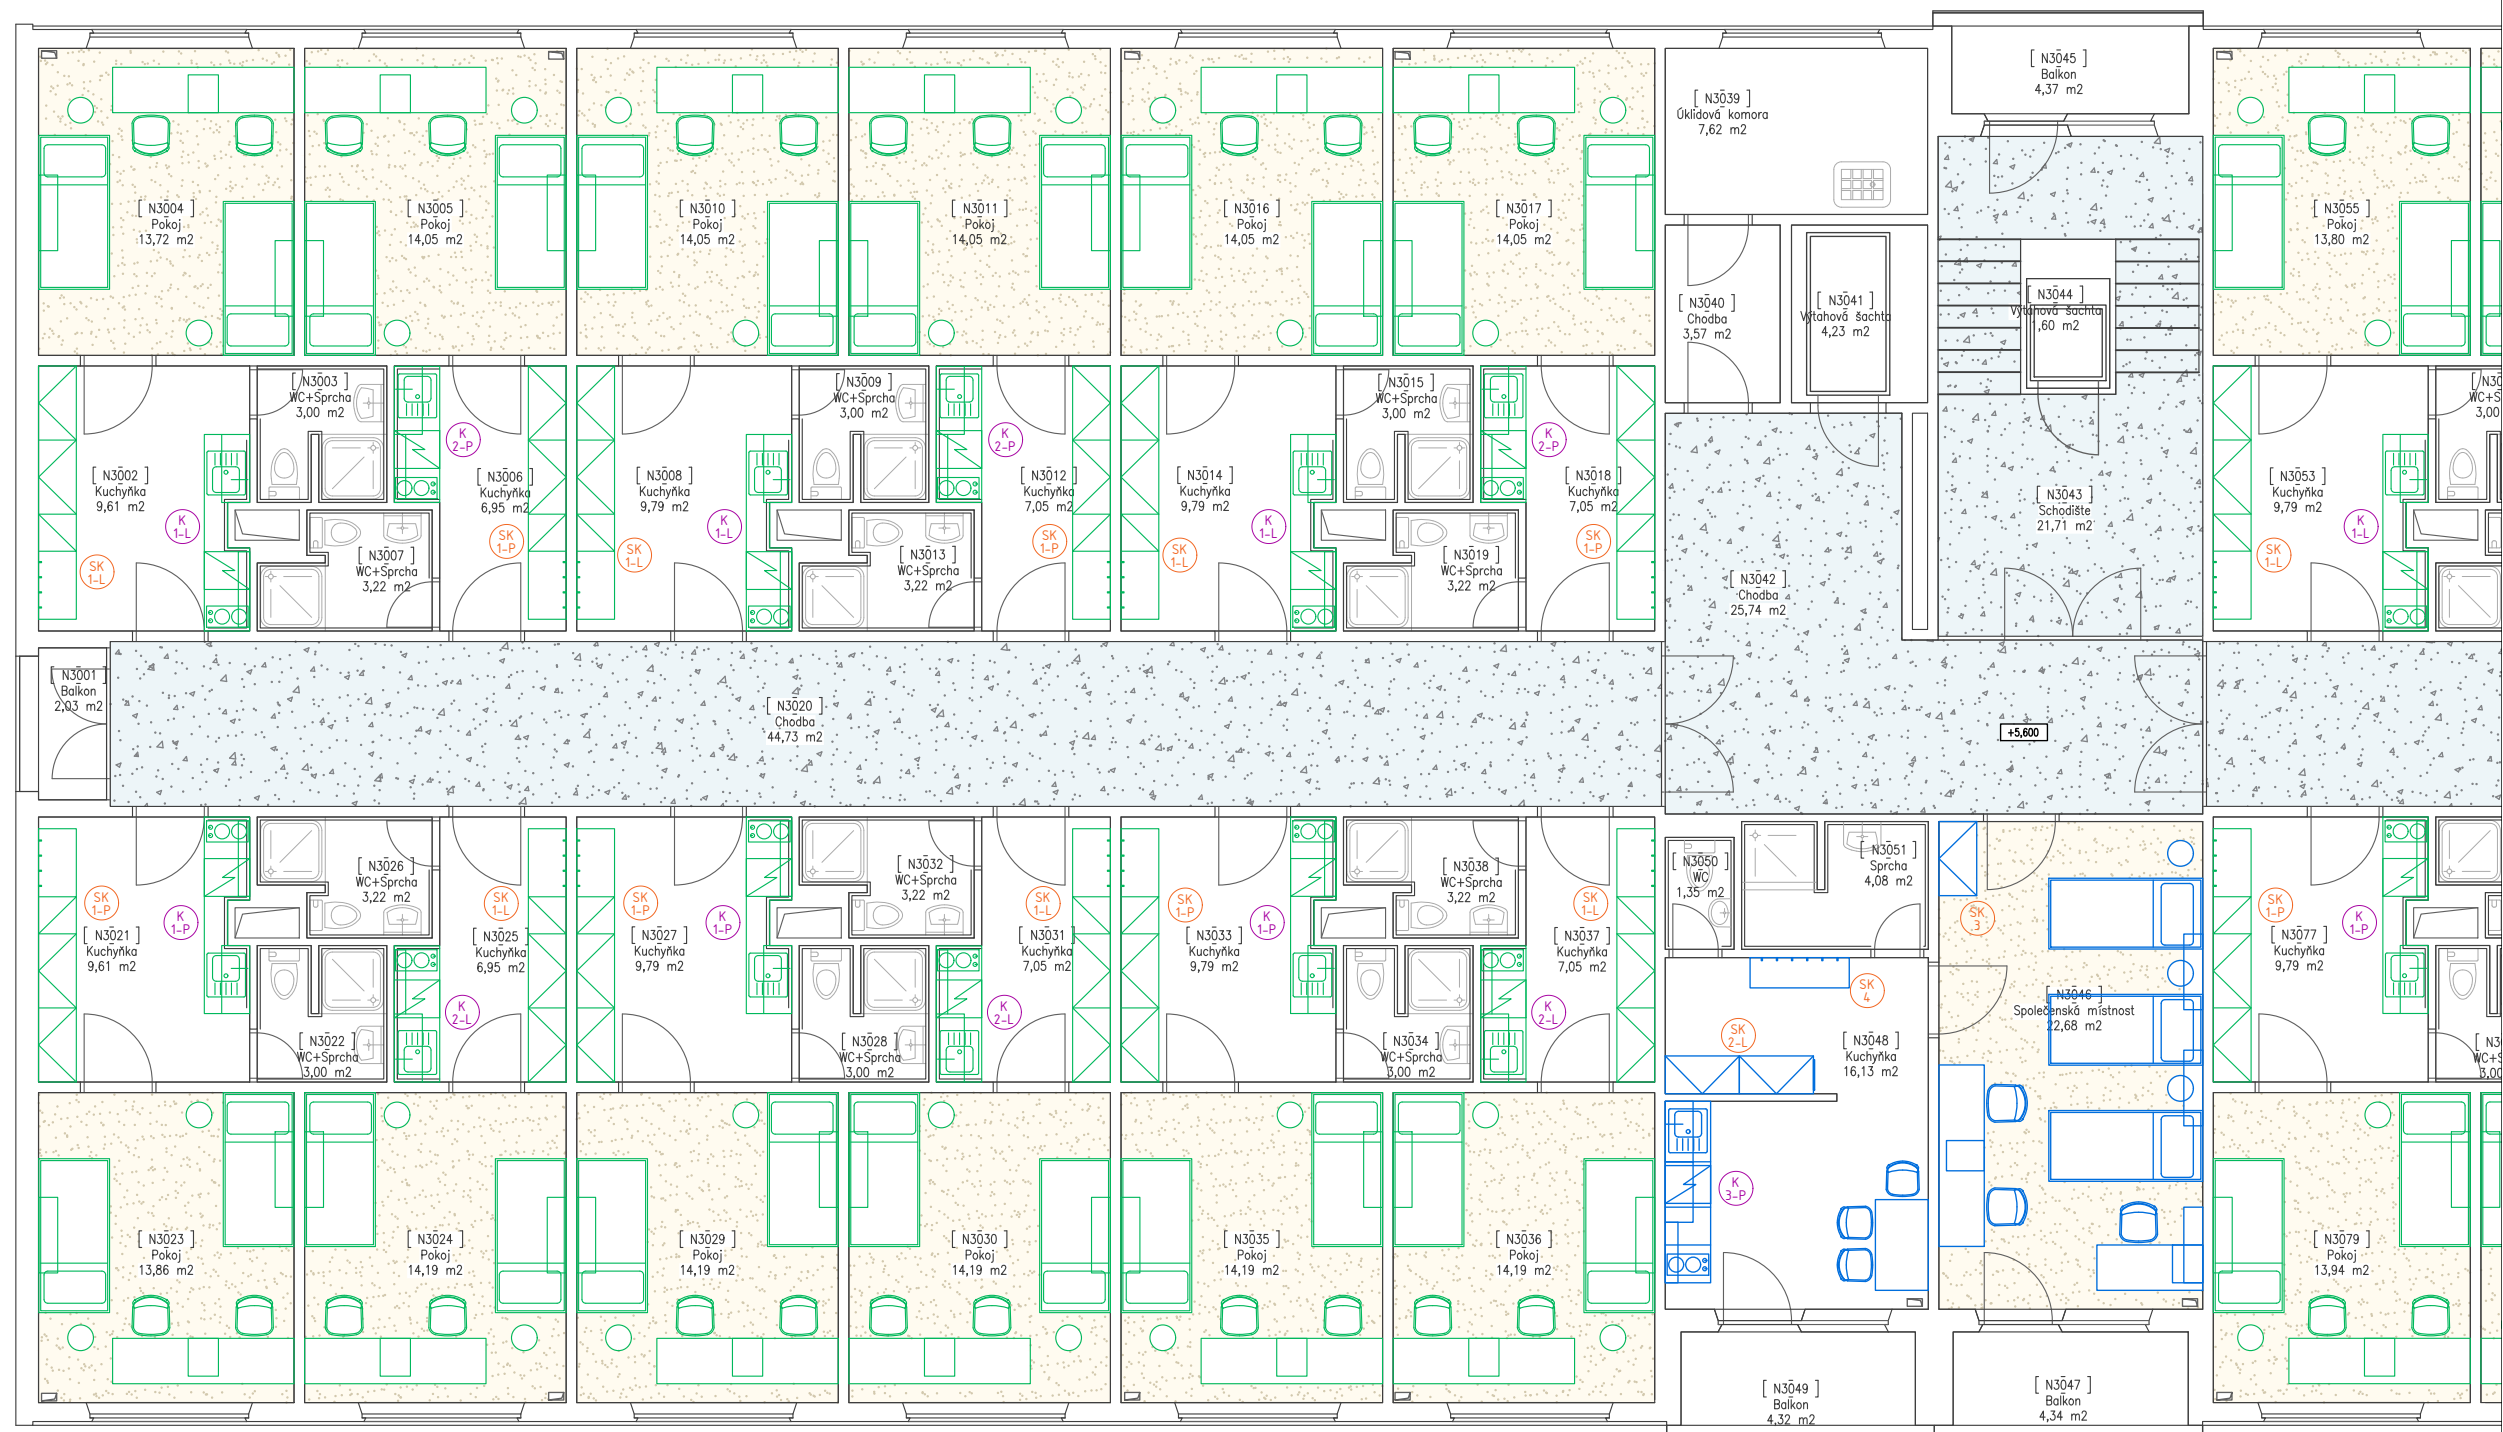

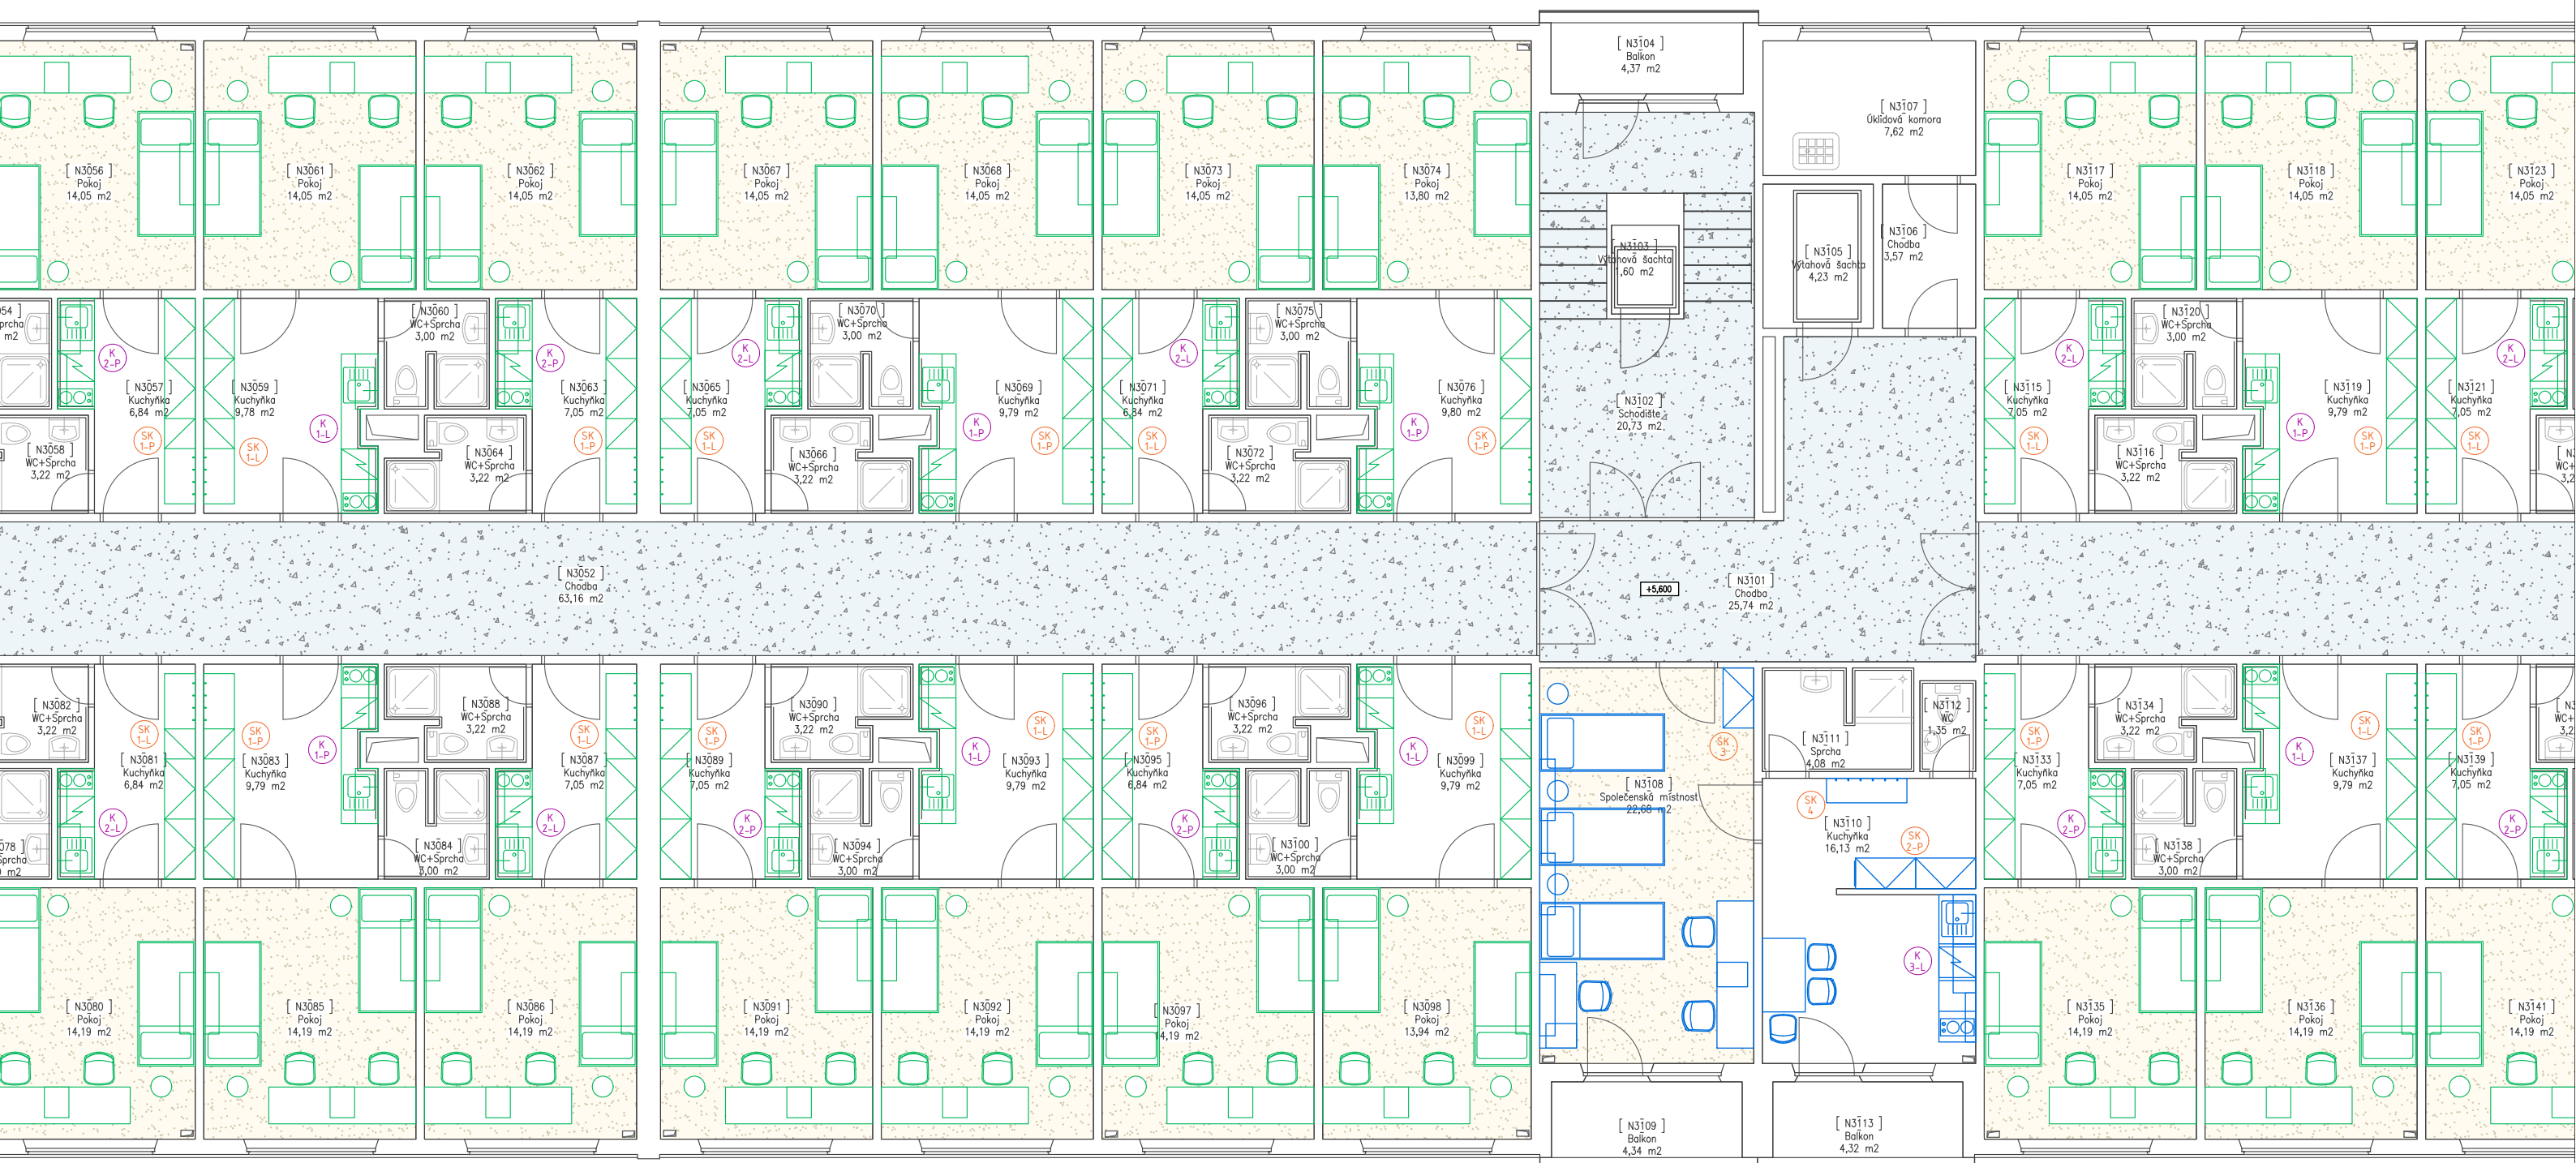

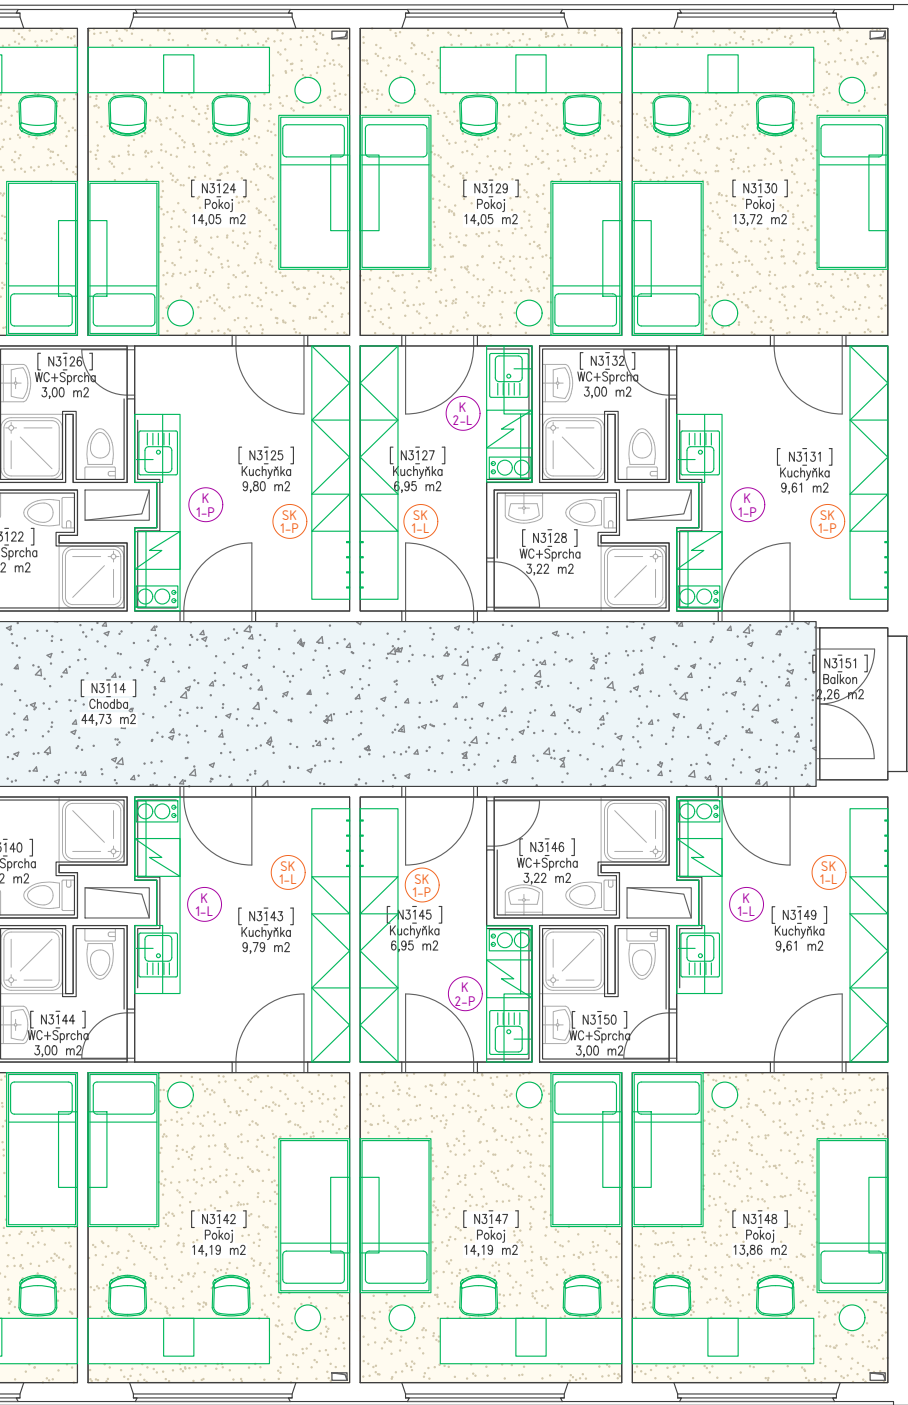


3. NP

Legenda barev

- NOVÉ ZAŘIZOVACÍ PŘEDMĚTY
Dvoulůžkový pokoj s kuchyňkou (40x)
- NOVÉ ZAŘIZOVACÍ PŘEDMĚTY
Třílůžkový pokoj s kuchyňkou (2x)

Podlahy

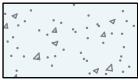

- NOVÁ PODLAHOVÁ KRYTINA chodby - homogenní PVC
- na chodbách mezi pokoji + schody + mezipatra
 - na schodech bude PVC doplněno o hliníkové lišty
 - pro každé patro bude vybrána jiná barva PVC
 - dodavatel předloží 10x vzorek světlých barev ze kterých bude vybráno 6 dekorů PVC
- příklad možné barevné kombinace PVC na chodby do všech pater:





- NOVÁ PODLAHOVÁ KRYTINA ve všech pokojích - homogenní PVC
- ne v kuchyních, tam zůstane dlažba
 - ve všech pokojích bude stejná barva PVC (pískově žlutá)




- PARAMETRY PRO DODÁVKU VEŠKERÉHO PVC:
- typ výrobku = homogenní PVC
 - celková tloušťka = 2 mm, šířka role 2 m, celková hmotnost 2750 g/m²
 - třída zátěže = 34/43, protiskluznost = R9, reakce na oheň = Bfl-s1, povrchová úprava = New IQ PUR
 - výrobek je recyklovatelný

Investor	Správa kolejí a menz Mendelovy univerzity v Brně		 
Stavba	Koleje J.A.Komenského - blok D Brno, Kohoutova 1550/11		
Objekt - kód	B105		
Popis projektu	Návrh interiéru studentských pokojů		
Obsah výkresu	3. Nadzemní podlaží - půdorys		3. NP
Datum	Formát / měřítko	Vypracovala	Technická kontrola
11/03/2024	6xA4 / 1:100	Bc. M. Lopourová	T. Blažek

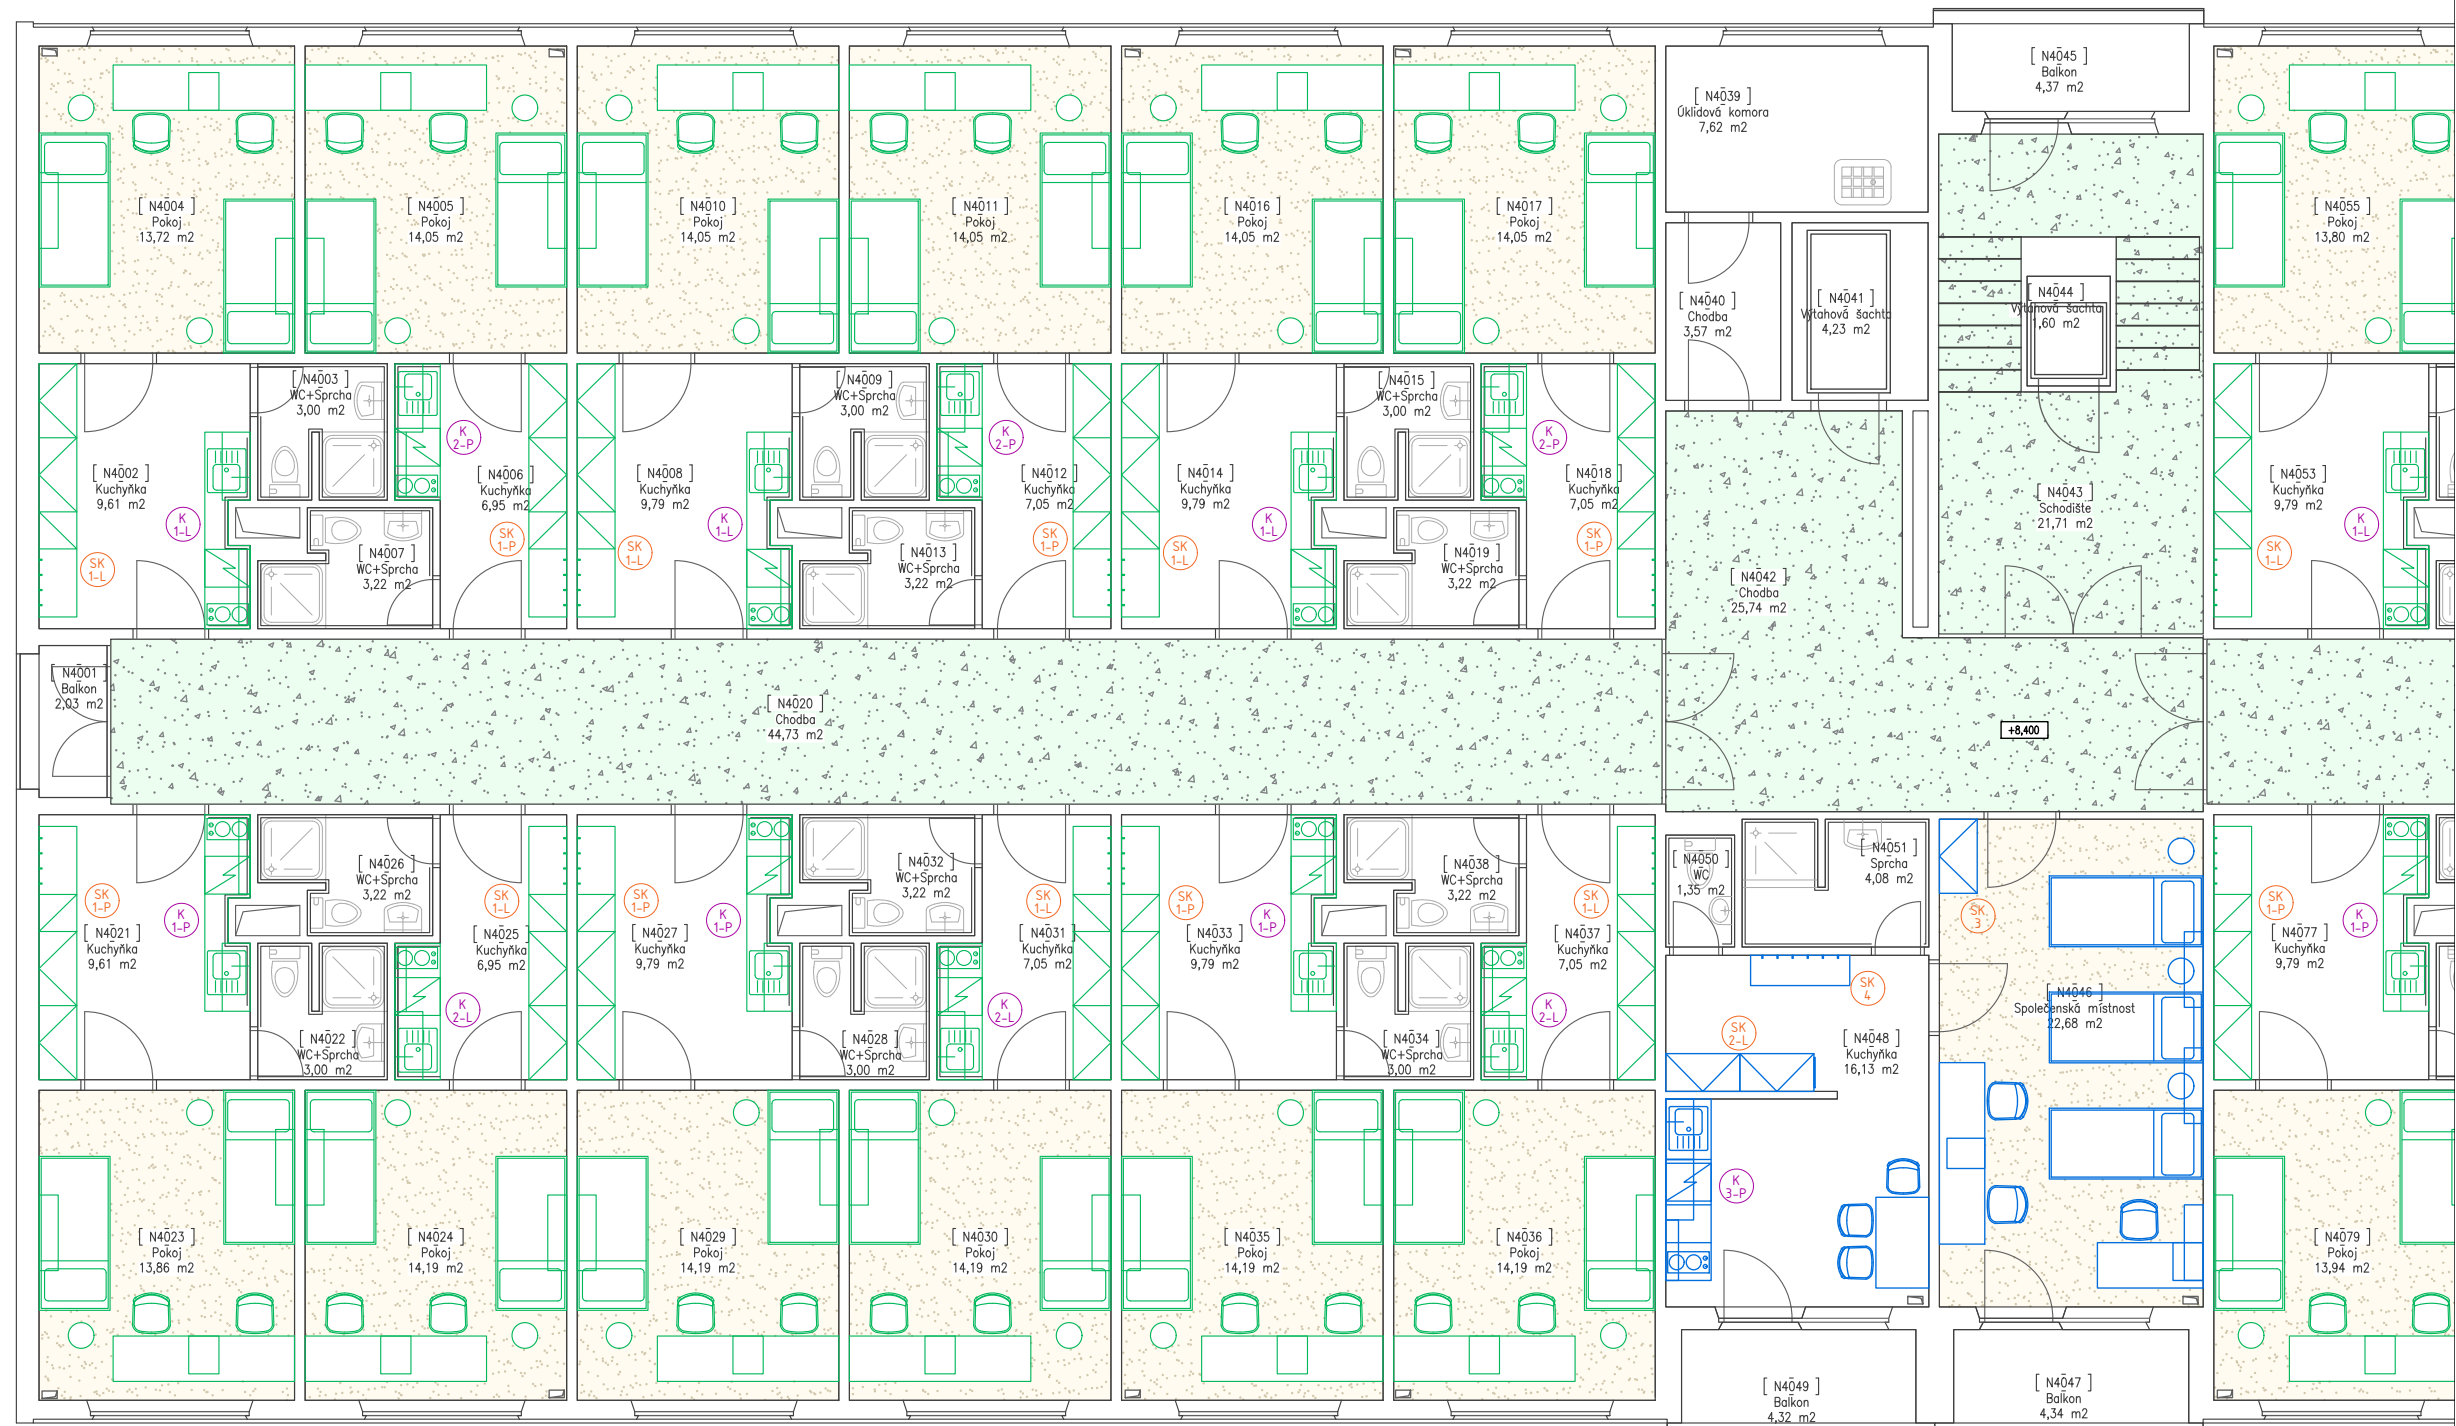

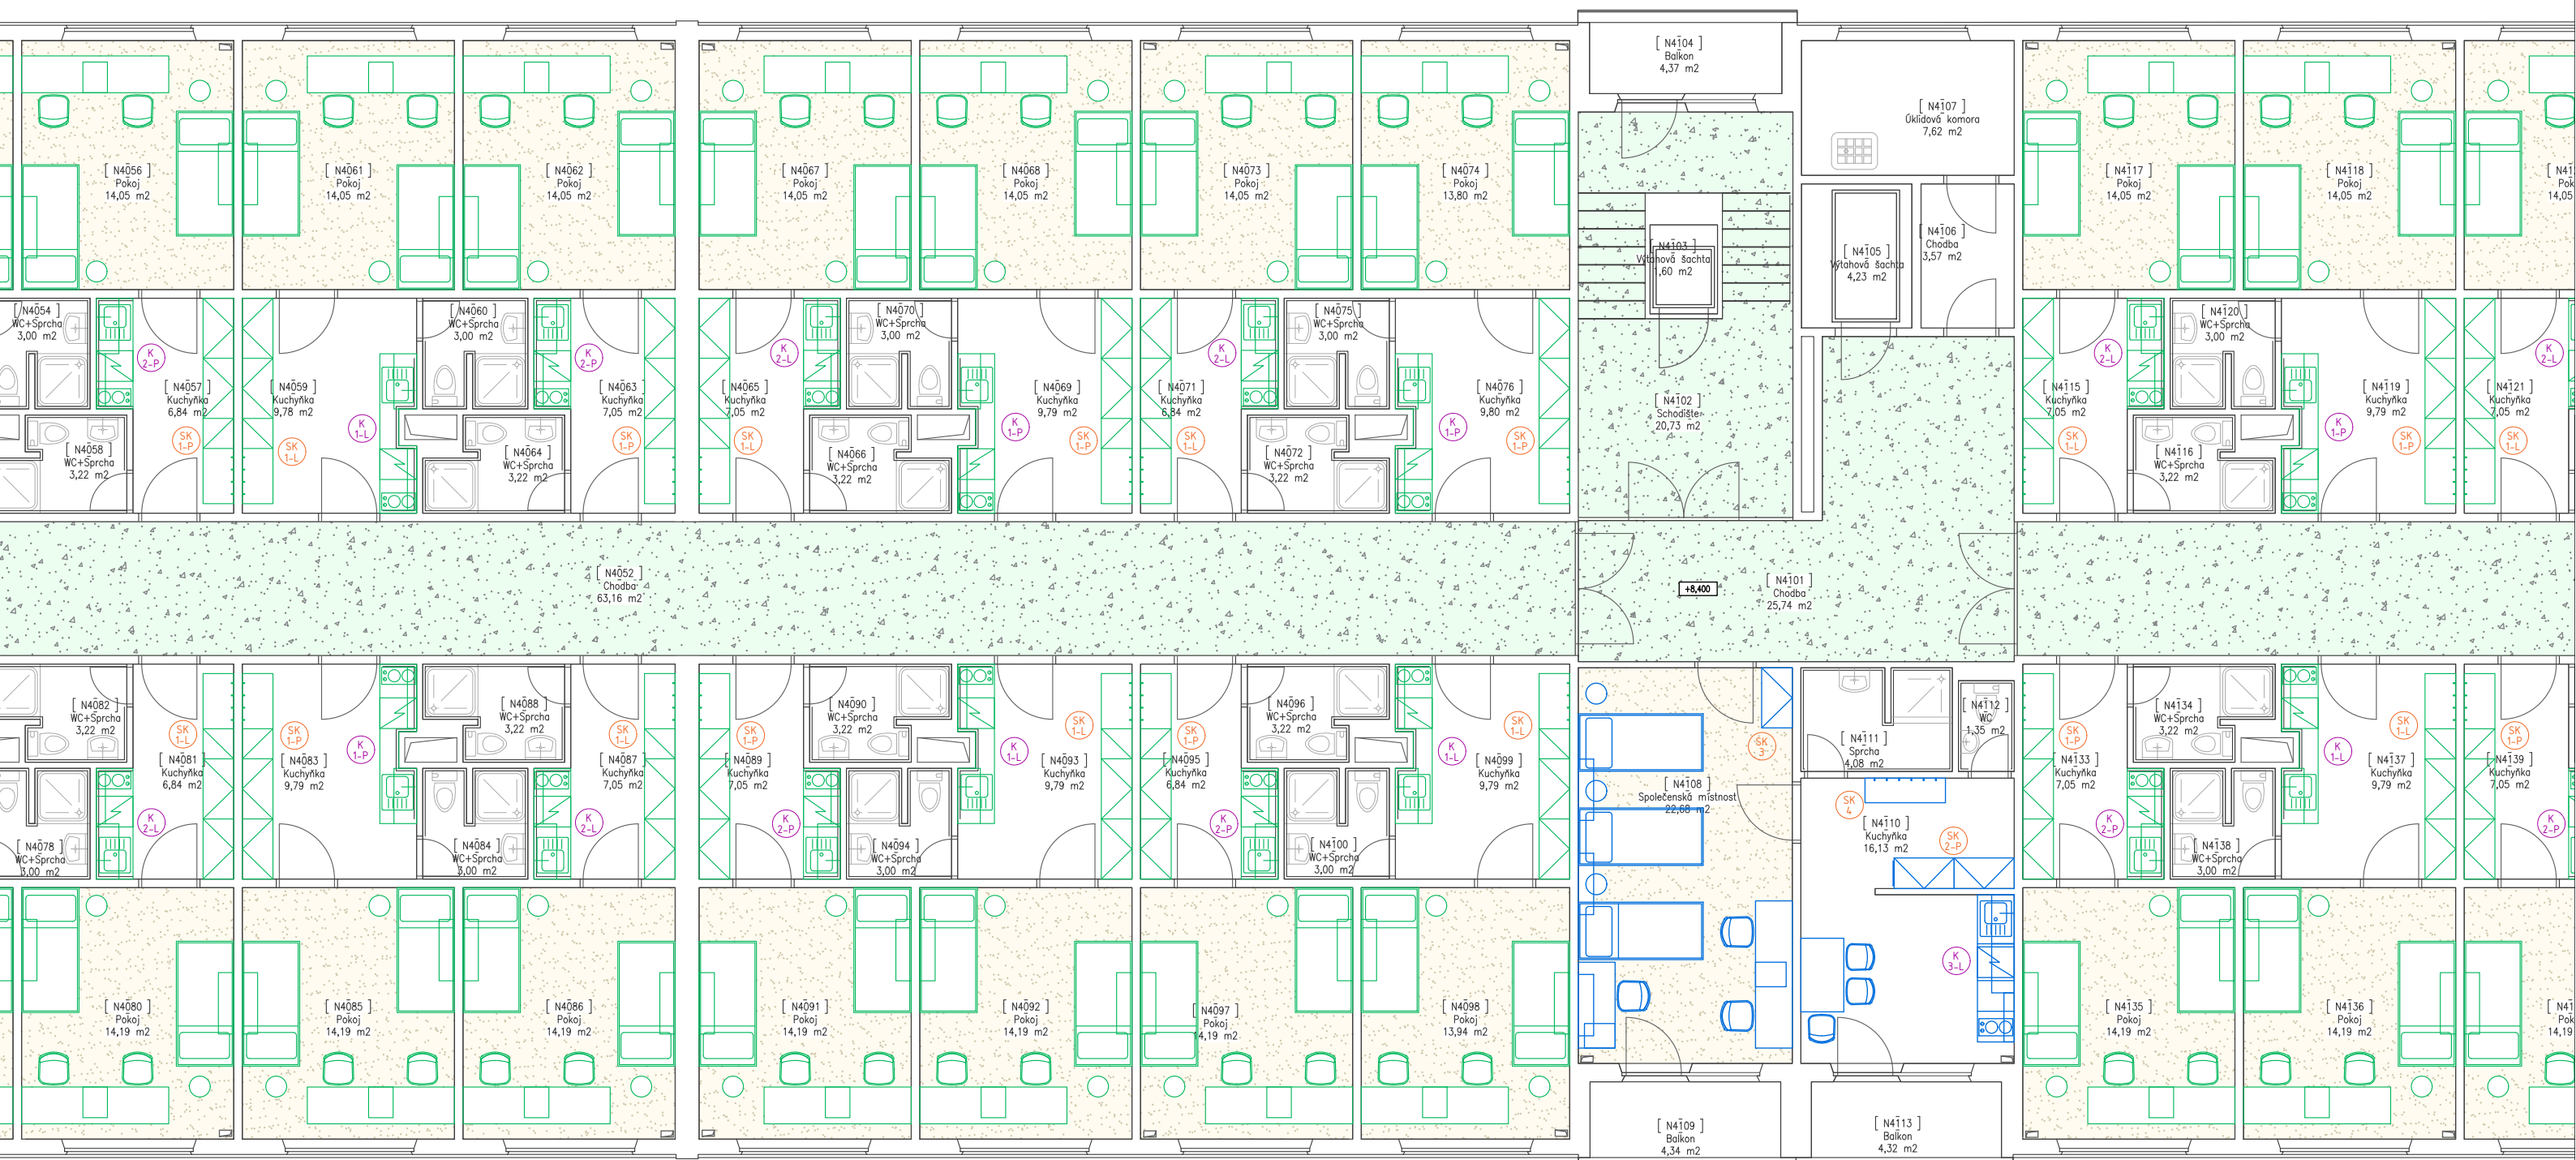

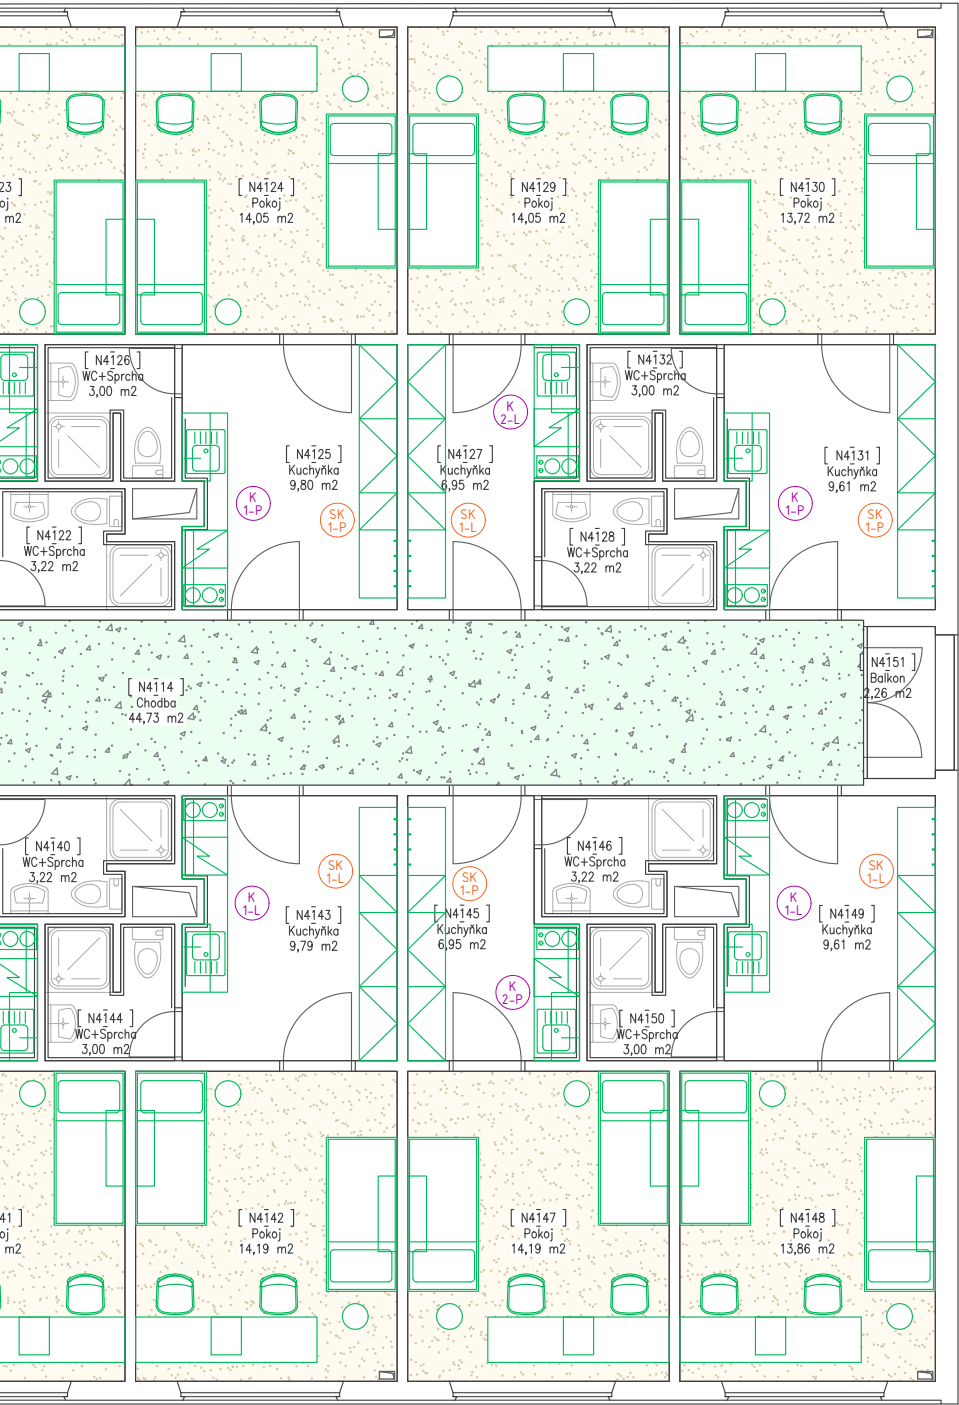


4. NP

Legenda barev

- NOVÉ ZAŘIZOVACÍ PŘEDMĚTY
Dvoulůžkový pokoj s kuchyňkou (40x)
- NOVÉ ZAŘIZOVACÍ PŘEDMĚTY
Třílůžkový pokoj s kuchyňkou (2x)

Podlahy

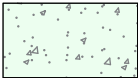

- NOVÁ PODLAHOVÁ KRYTINA chodby - homogenní PVC
- na chodbách mezi pokoji + schody + mezipatra
 - na schodech bude PVC doplněno o hliníkové lišty
 - pro každé patro bude vybrána jiná barva PVC
 - dodavatel předloží 10x vzorek světlých barev ze kterých bude vybráno 6 dekorů PVC
- příklad možné barevné kombinace PVC na chodby do všech pater:





- NOVÁ PODLAHOVÁ KRYTINA ve všech pokojích - homogenní PVC
- ne v kuchyních, tam zůstane dlažba
 - ve všech pokojích bude stejná barva PVC (pískově žlutá)




- PARAMETRY PRO DODÁVKU VEŠKERÉHO PVC:
- typ výrobku = homogenní PVC
 - celková tloušťka = 2 mm, šířka role 2 m, celková hmotnost 2750 g/m²
 - třída zátěže = 34/43, protiskluznost = R9, reakce na oheň = Bfl-s1, povrchová úprava = New IQ PUR
 - výrobek je recyklovatelný

Investor	Správa kolejí a menz Mendelovy univerzity v Brně		 
Stavba	Koleje J.A.Komenského - blok D Brno, Kohoutova 1550/11		
Objekt - kód	B105		
Popis projektu	Návrh interiéru studentských pokojů		
Obsah výkresu	4. Nadzemní podlaží - půdorys		4. NP
Datum	Formát / měřítko	Vypracovala	Technická kontrola
11/03/2024	6x A4 / 1:100	Bc. M. Lopourová	T. Blažek

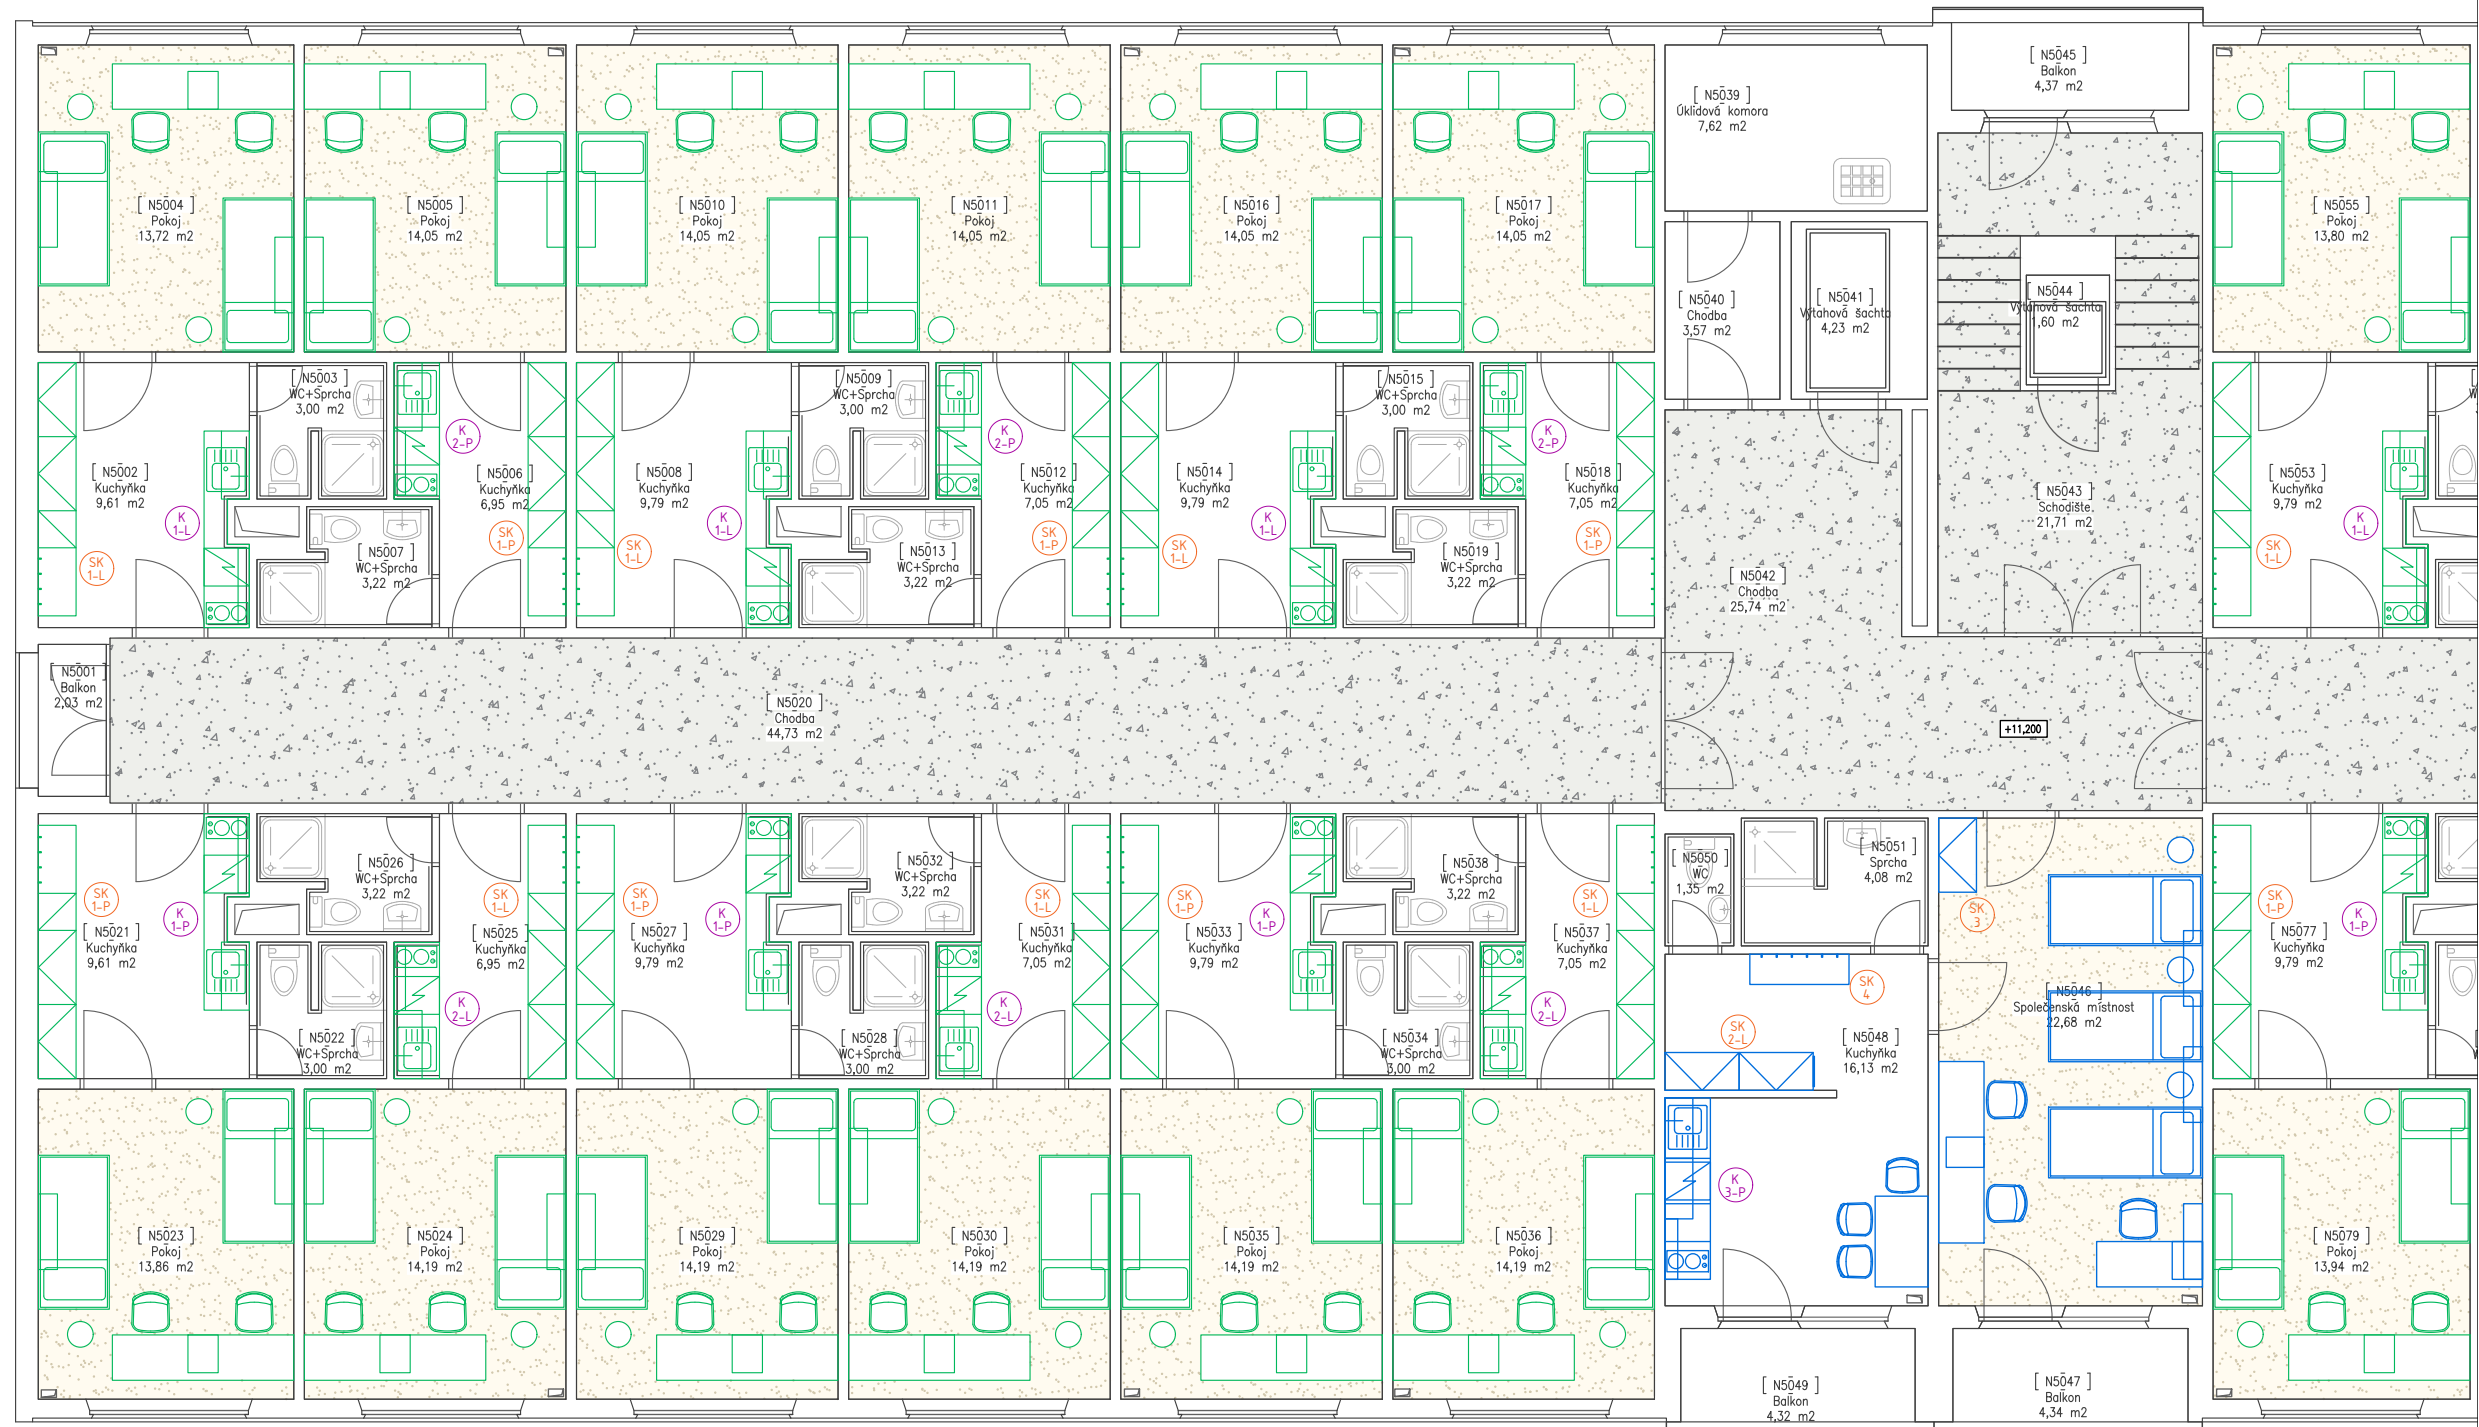

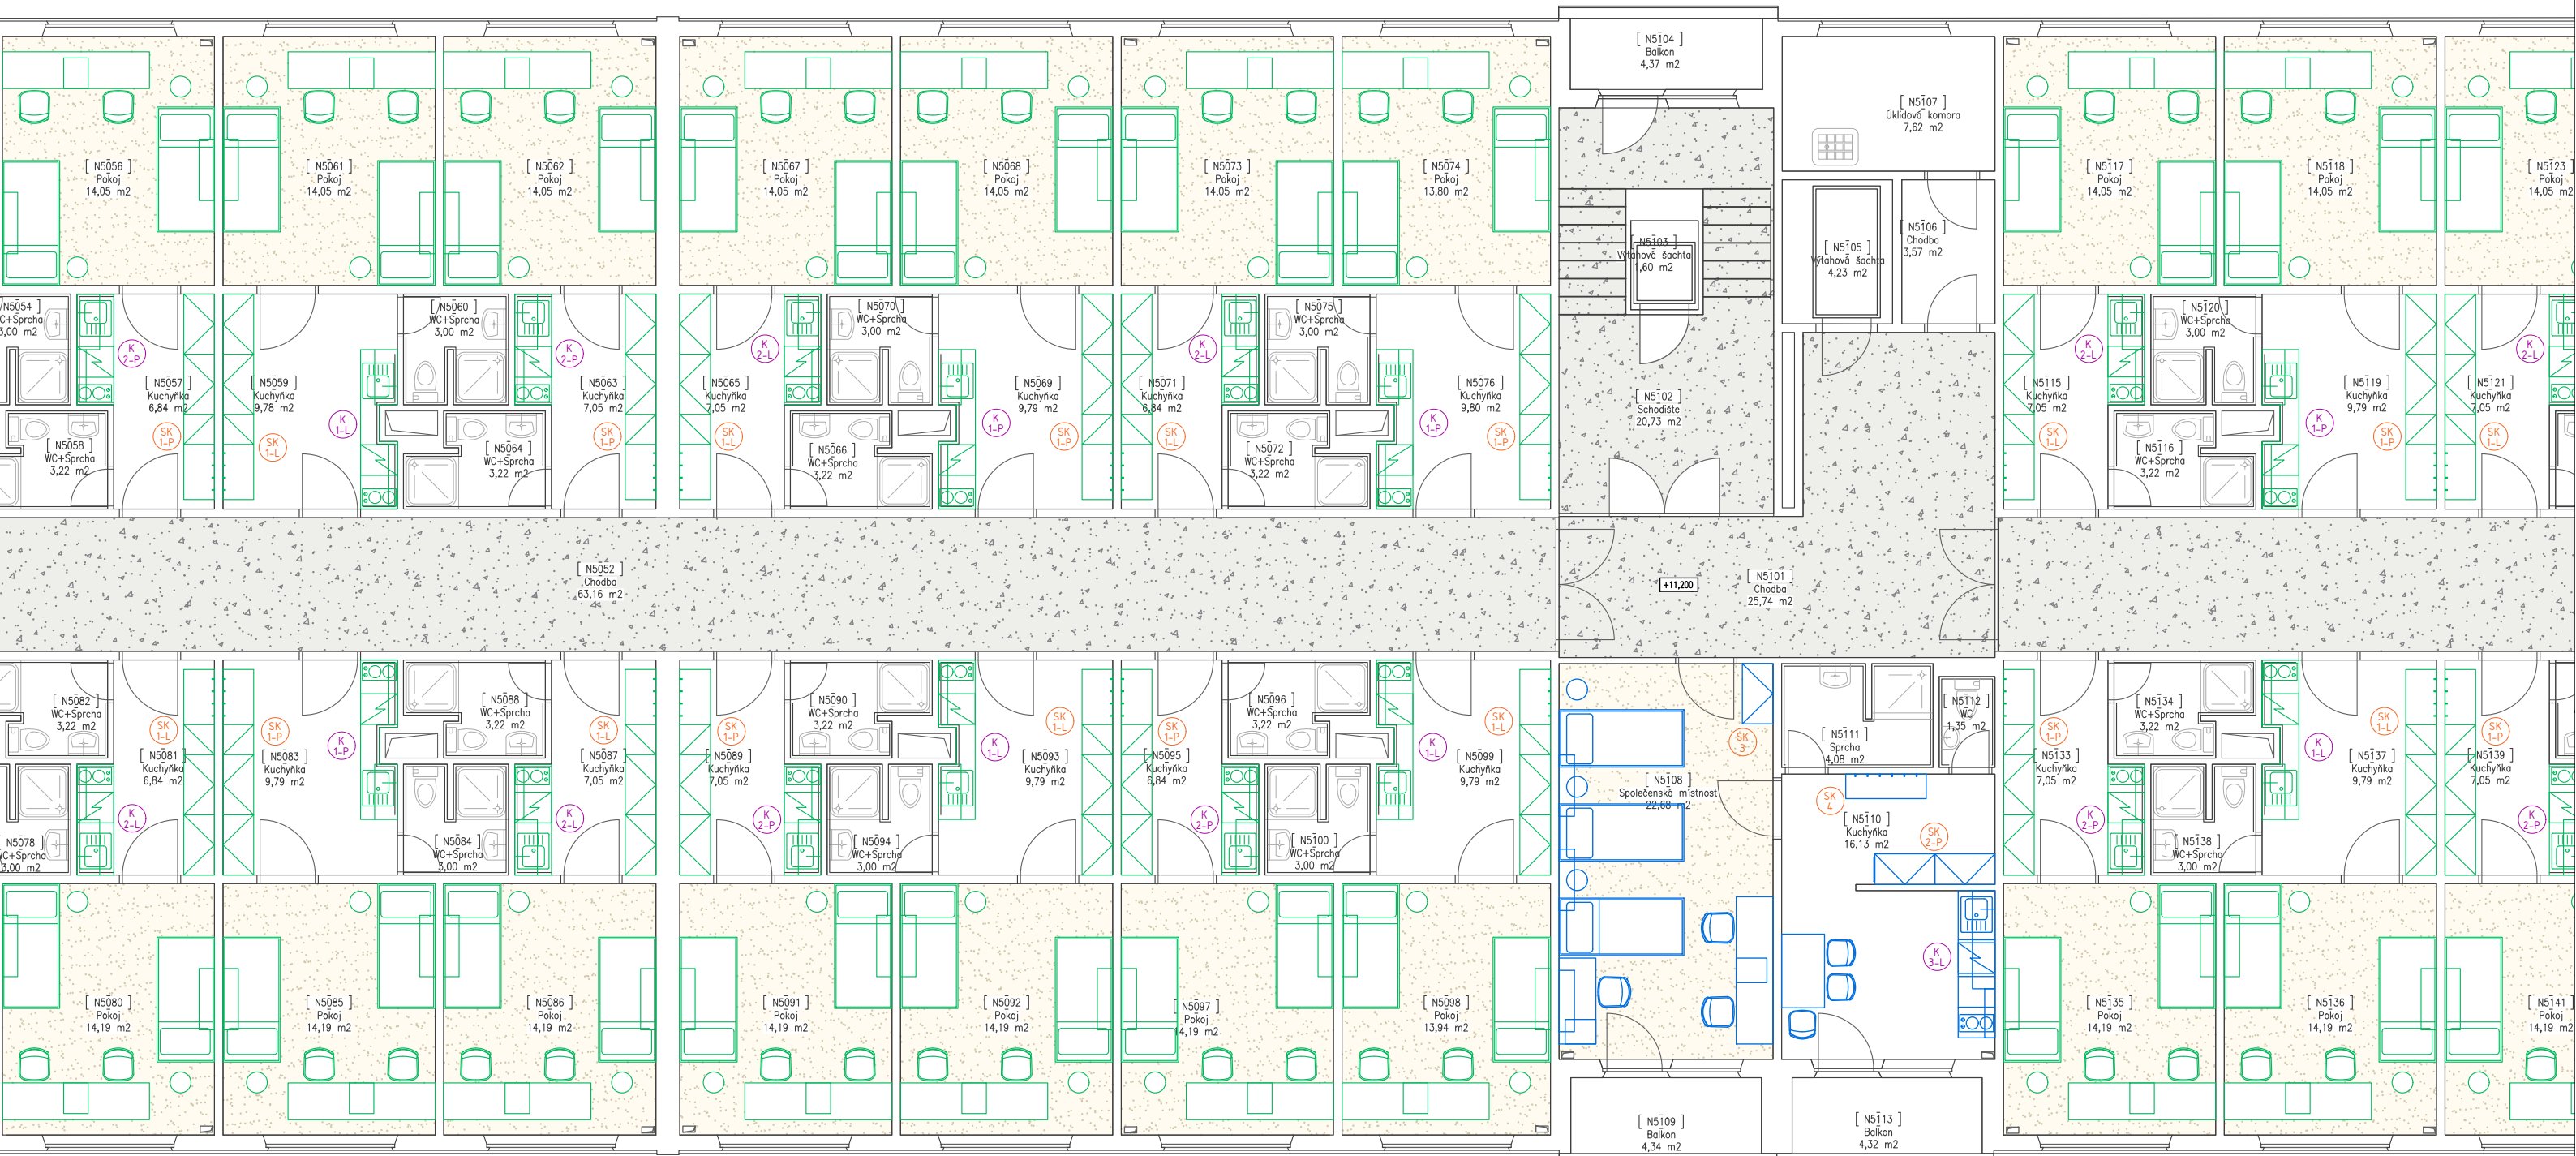

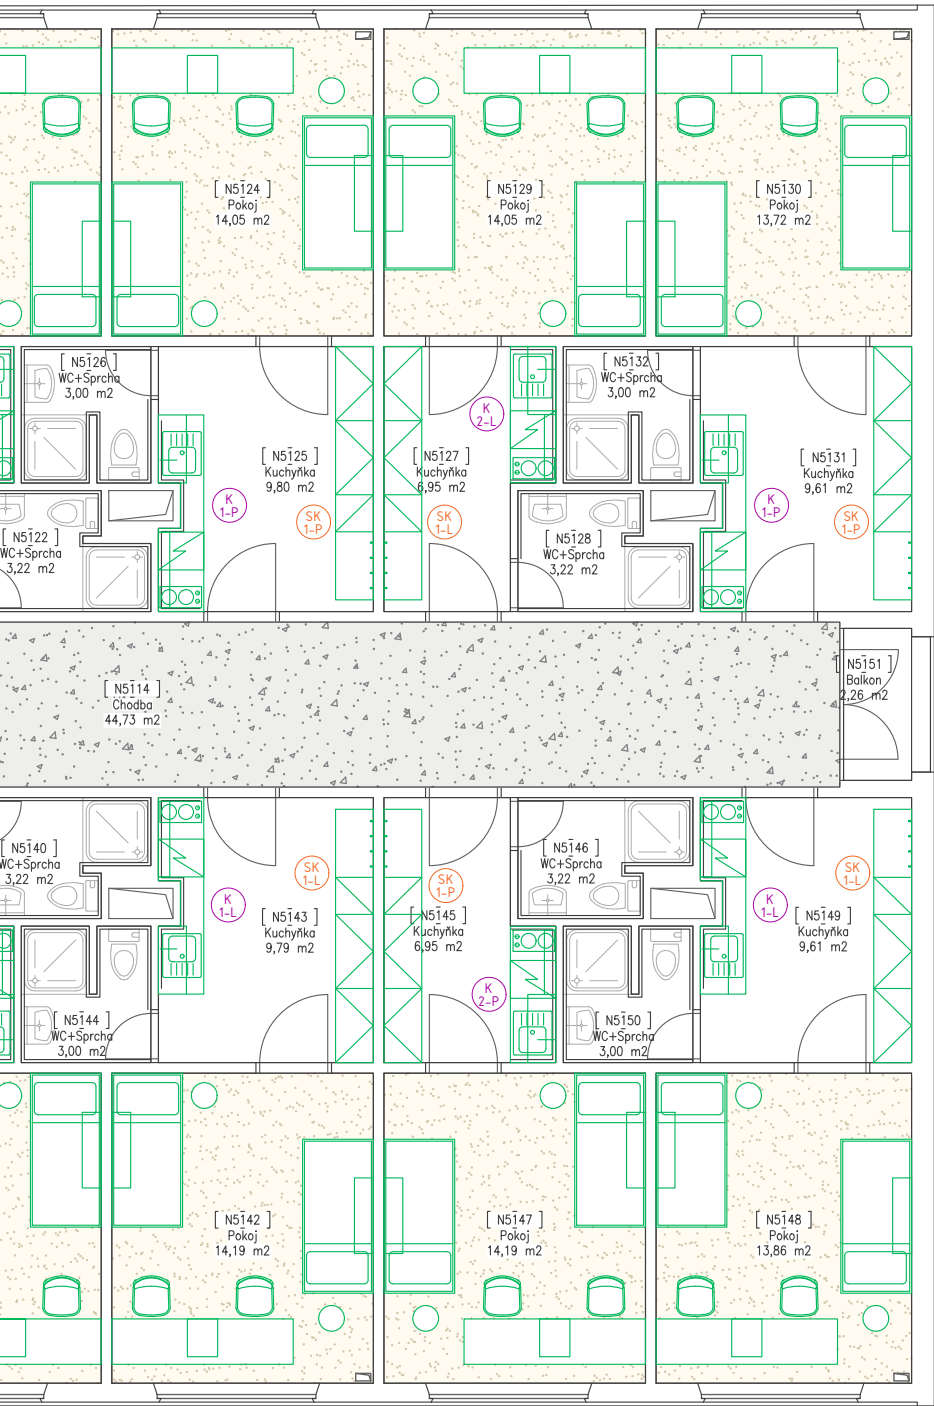

5. NP
Legenda barev

NOVÉ ZAŘIZOVACÍ PŘEDMĚTY
Dvoulůžkový pokoj s kuchyňkou (40x)

NOVÉ ZAŘIZOVACÍ PŘEDMĚTY
Třílůžkový pokoj s kuchyňkou (2x)

Podlahy



- NOVÁ PODLAHOVÁ KRYTINA chodby - homogenní PVC
- na chodbách mezi pokoji + schody + mezipatra
 - na schodech bude PVC doplněno o hliníkové lišty
 - pro každé patro bude vybrána jiná barva PVC
 - dodavatel předloží 10x vzorek světlých barev ze kterých bude vybráno 6 dekorů PVC
- příklad možné barevné kombinace PVC na chodby do všech pater:





- NOVÁ PODLAHOVÁ KRYTINA ve všech pokojích - homogenní PVC
- ne v kuchyních, tam zůstane dlažba
 - ve všech pokojích bude stejná barva PVC (pískově žlutá)




- PARAMETRY PRO DODÁVKU VEŠKERÉHO PVC:
- typ výrobku = homogenní PVC
 - celková tloušťka = 2 mm, šířka role 2 m, celková hmotnost 2750 g/m²
 - třída zátěže = 34/43, protiskluznost = R9, reakce na oheň = Bfl-s1, povrchová úprava = New IQ PUR
 - výrobek je recyklovatelný

Investor	Správa kolejí a menz Mendelovy univerzity v Brně		 
Stavba	Koleje J.A.Komenského - blok D Brno, Kohoutova 1550/11		
Objekt - kód	B105		
Popis projektu	Návrh interiéru studentských pokojů		
Obsah výkresu			5. NP
5. Nadzemní podlaží - půdorys			
Datum	Formát / měřítko	Vypracovala	Technická kontrola
11/03/2024	6xA4 / 1:100	Bc. M. Lopourová	T. Blažek

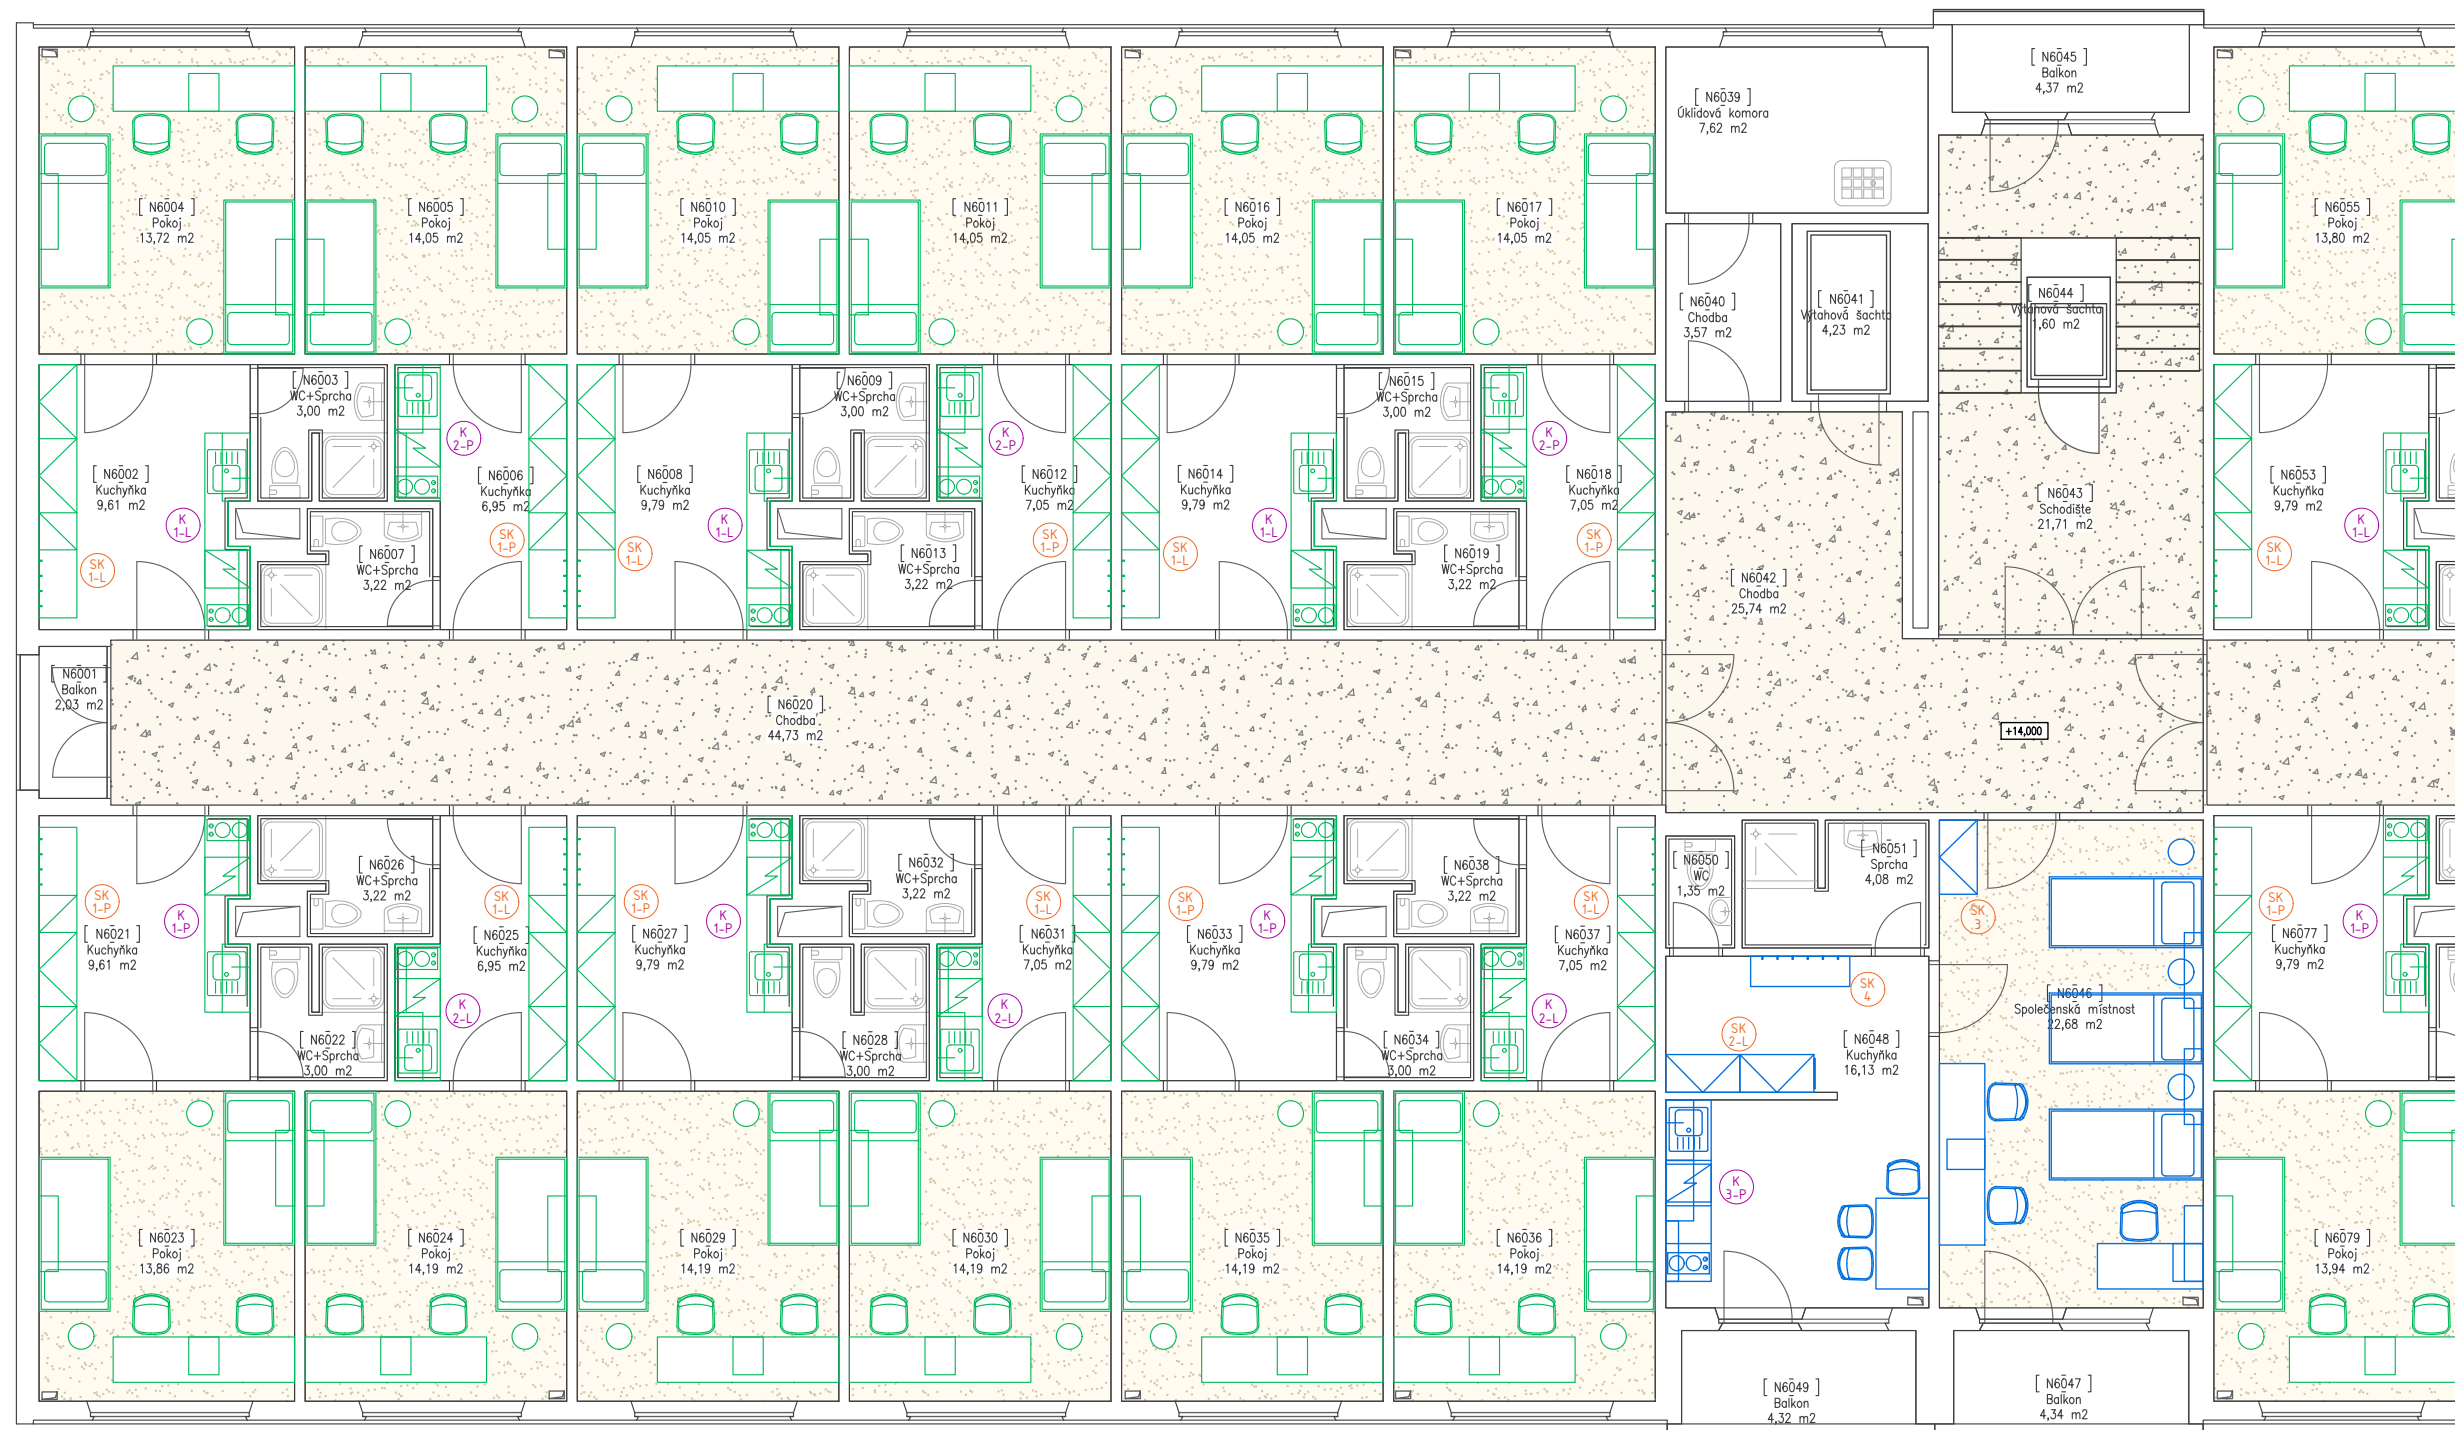

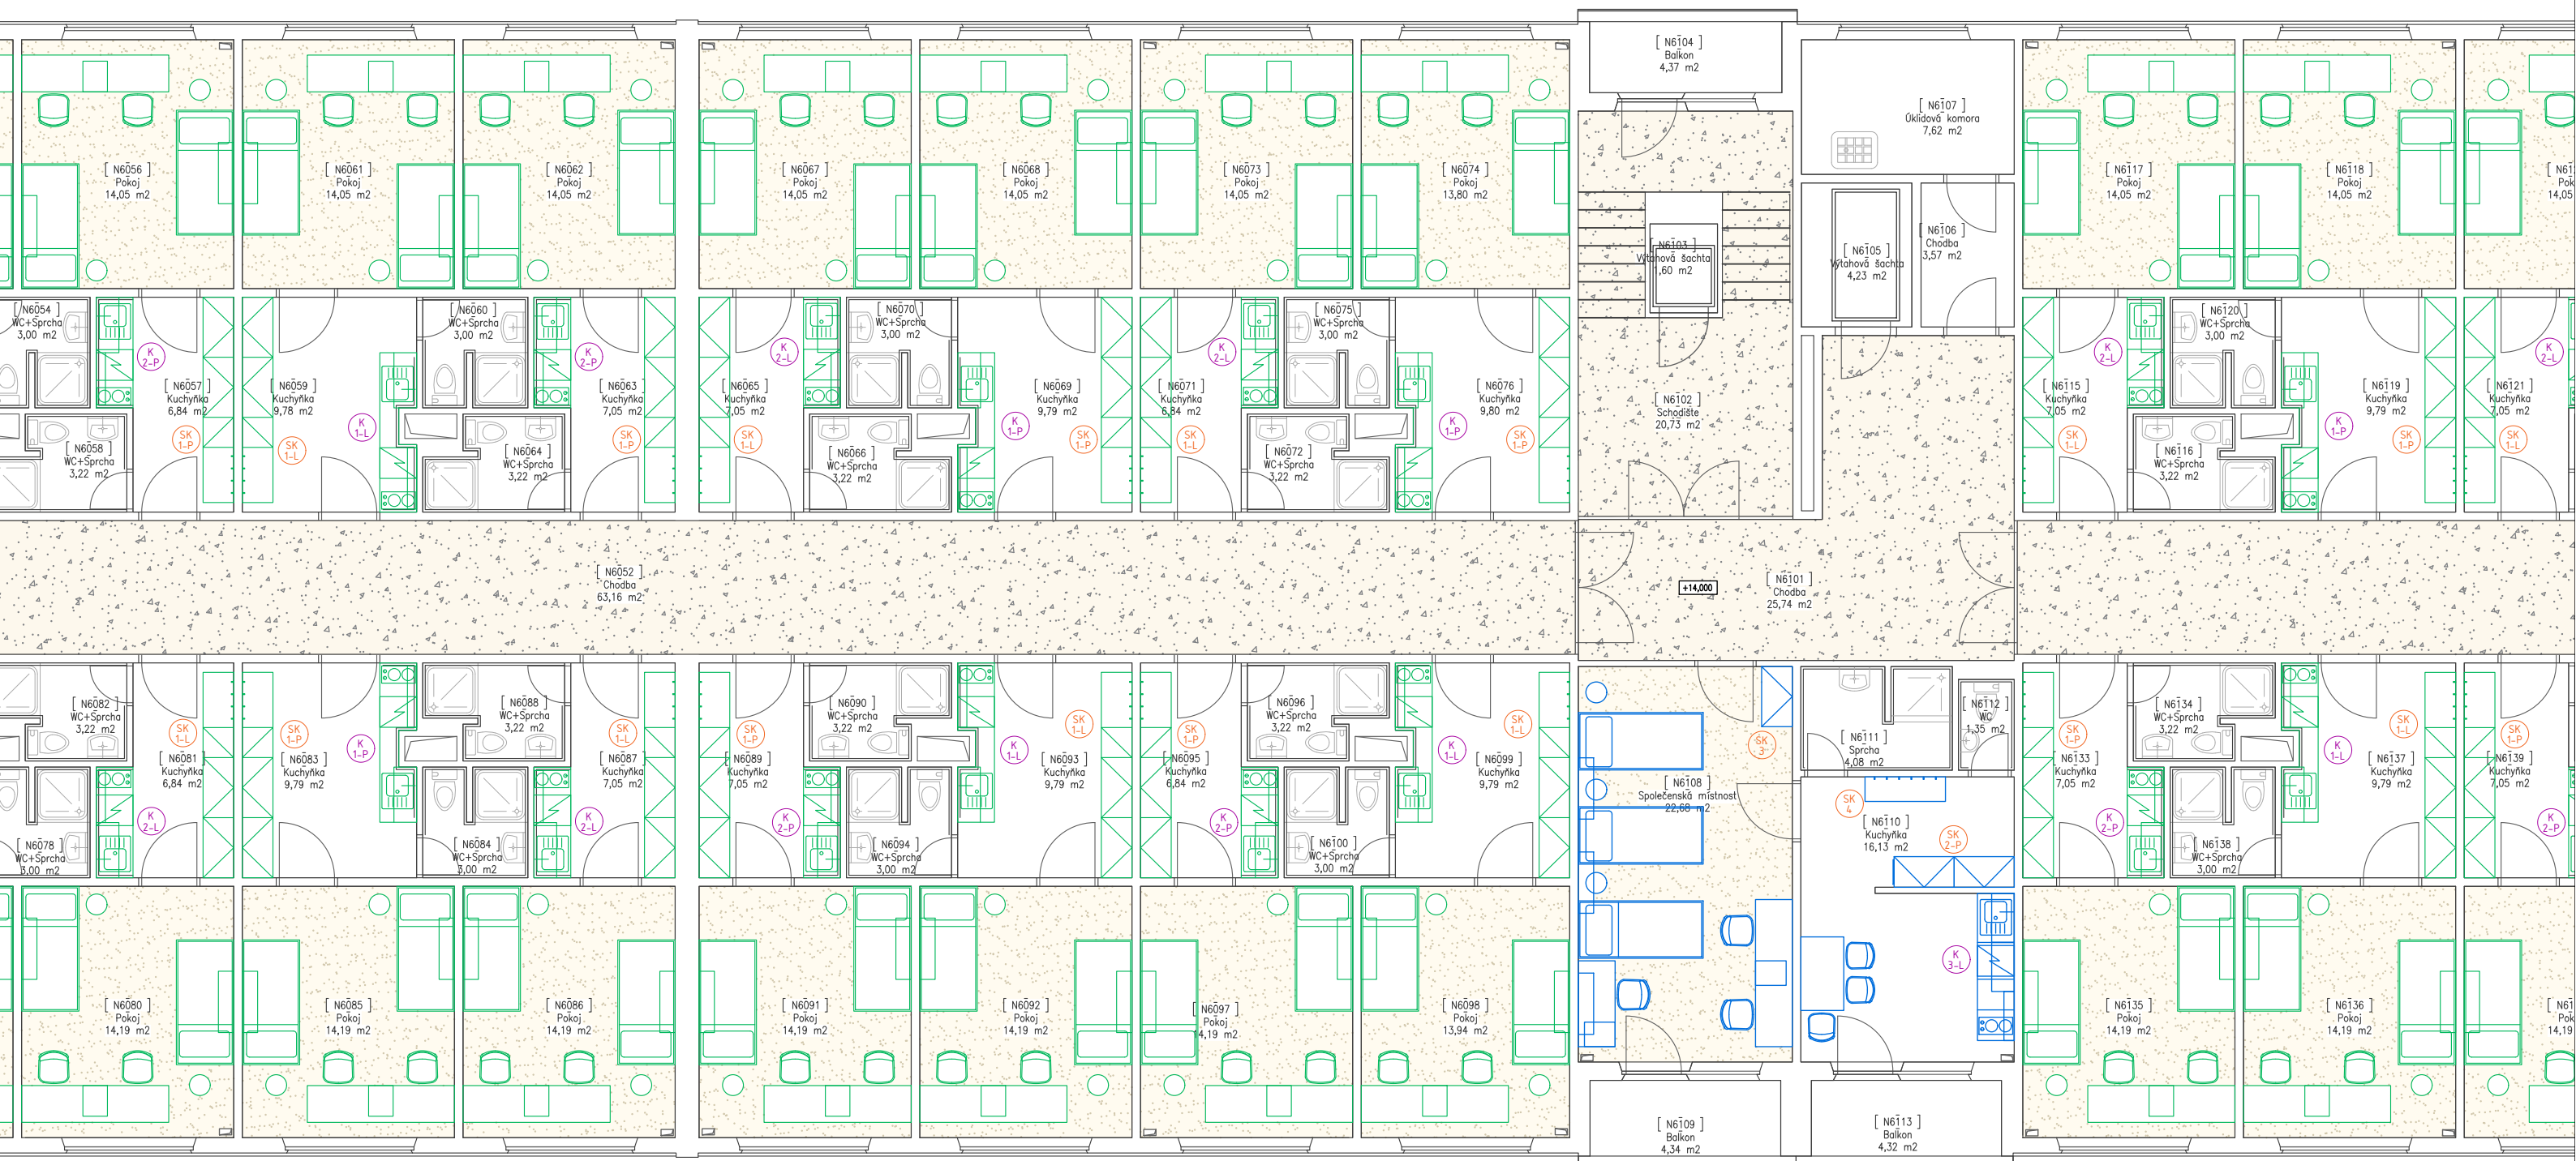

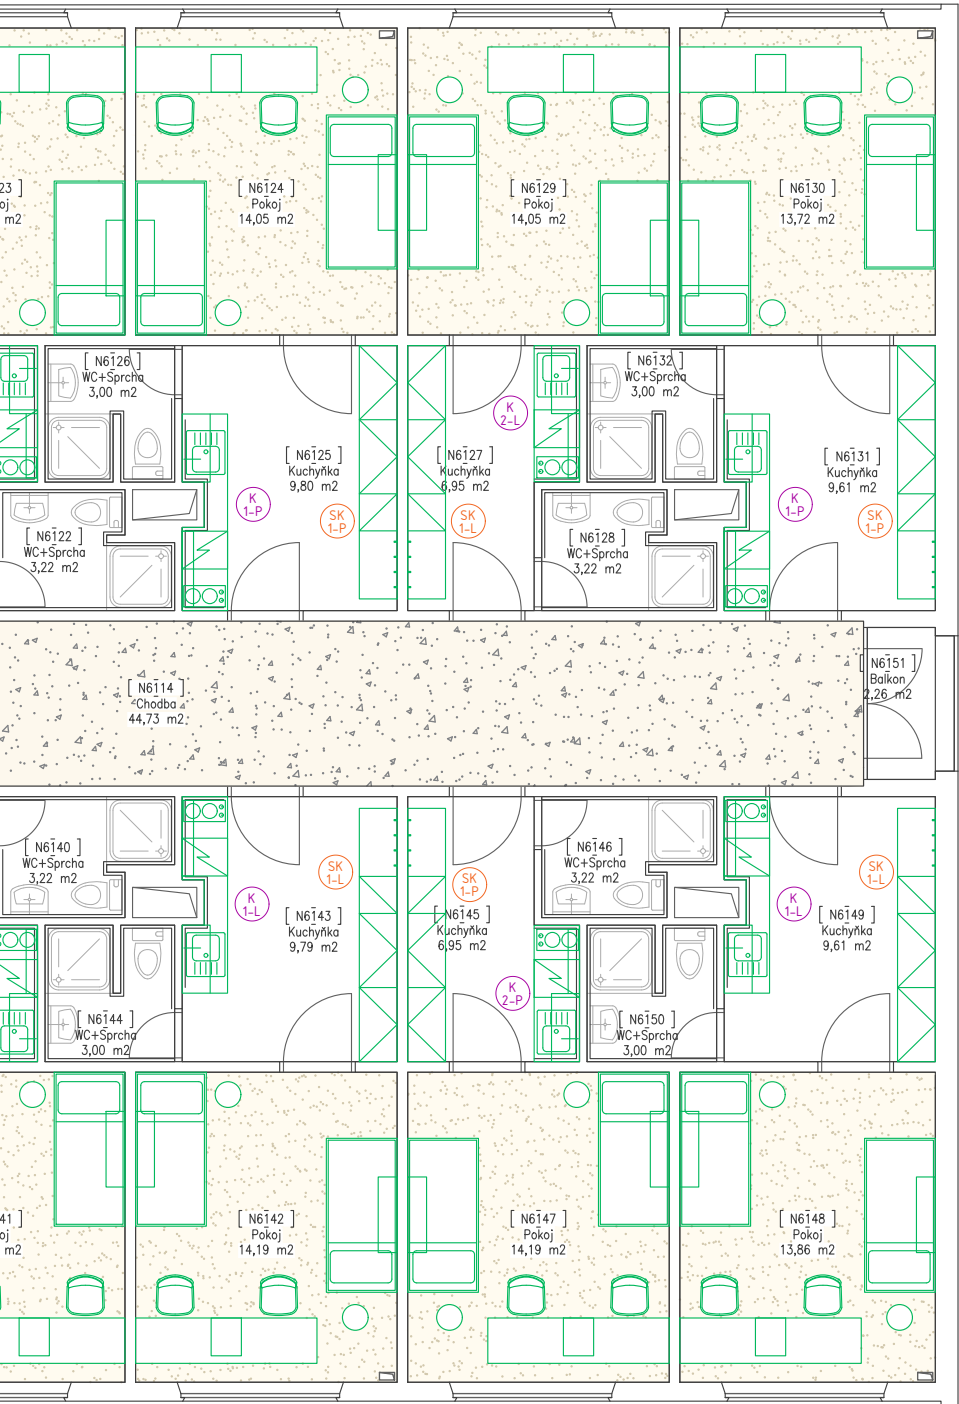

6. NP

Legenda barev

- NOVÉ ZAŘIZOVACÍ PŘEDMĚTY
Dvoulůžkový pokoj s kuchyňkou (40x)
- NOVÉ ZAŘIZOVACÍ PŘEDMĚTY
Třílůžkový pokoj s kuchyňkou (2x)

Podlahy



- NOVÁ PODLAHOVÁ KRYTINA chodby - homogenní PVC
- na chodbách mezi pokoji + schody + mezipatra
 - na schodech bude PVC doplněno o hliníkové lišty
 - pro každé patro bude vybrána jiná barva PVC
 - dodavatel předloží 10x vzorek světlých barev ze kterých bude vybráno 6 dekorů PVC
- příklad možné barevné kombinace PVC na chodby do všech pater:



- NOVÁ PODLAHOVÁ KRYTINA ve všech pokojích - homogenní PVC
- ne v kuchyních, tam zůstane dlažba
 - ve všech pokojích bude stejná barva PVC (pískově žlutá)



- PARAMETRY PRO DODÁVKU VEŠKERÉHO PVC:
- typ výrobku = homogenní PVC
 - celková tloušťka = 2 mm, šířka role 2 m, celková hmotnost 2750 g/m²
 - třída zátěže = 34/43, protiskluznost = R9, reakce na oheň = Bfl-s1, povrchová úprava = New IQ PUR
 - výrobek je recyklovatelný

Investor	Správa kolejí a menz Mendelovy univerzity v Brně		 
Stavba	Koleje J.A.Komenského - blok D Brno, Kohoutova 1550/11		
Objekt - kód	B105		
Popis projektu	Návrh interiéru studentských pokojů		
Obsah výkresu	6. Nadzemní podlaží - půdorys		6. NP
Datum	Formát / měřítko	Vypracovala	Technická kontrola
11/03/2024	6xA4 / 1:100	Bc. M. Lopourová	T. Blažek