



Příloha X

Kancelář vedoucího Budova D – N4011

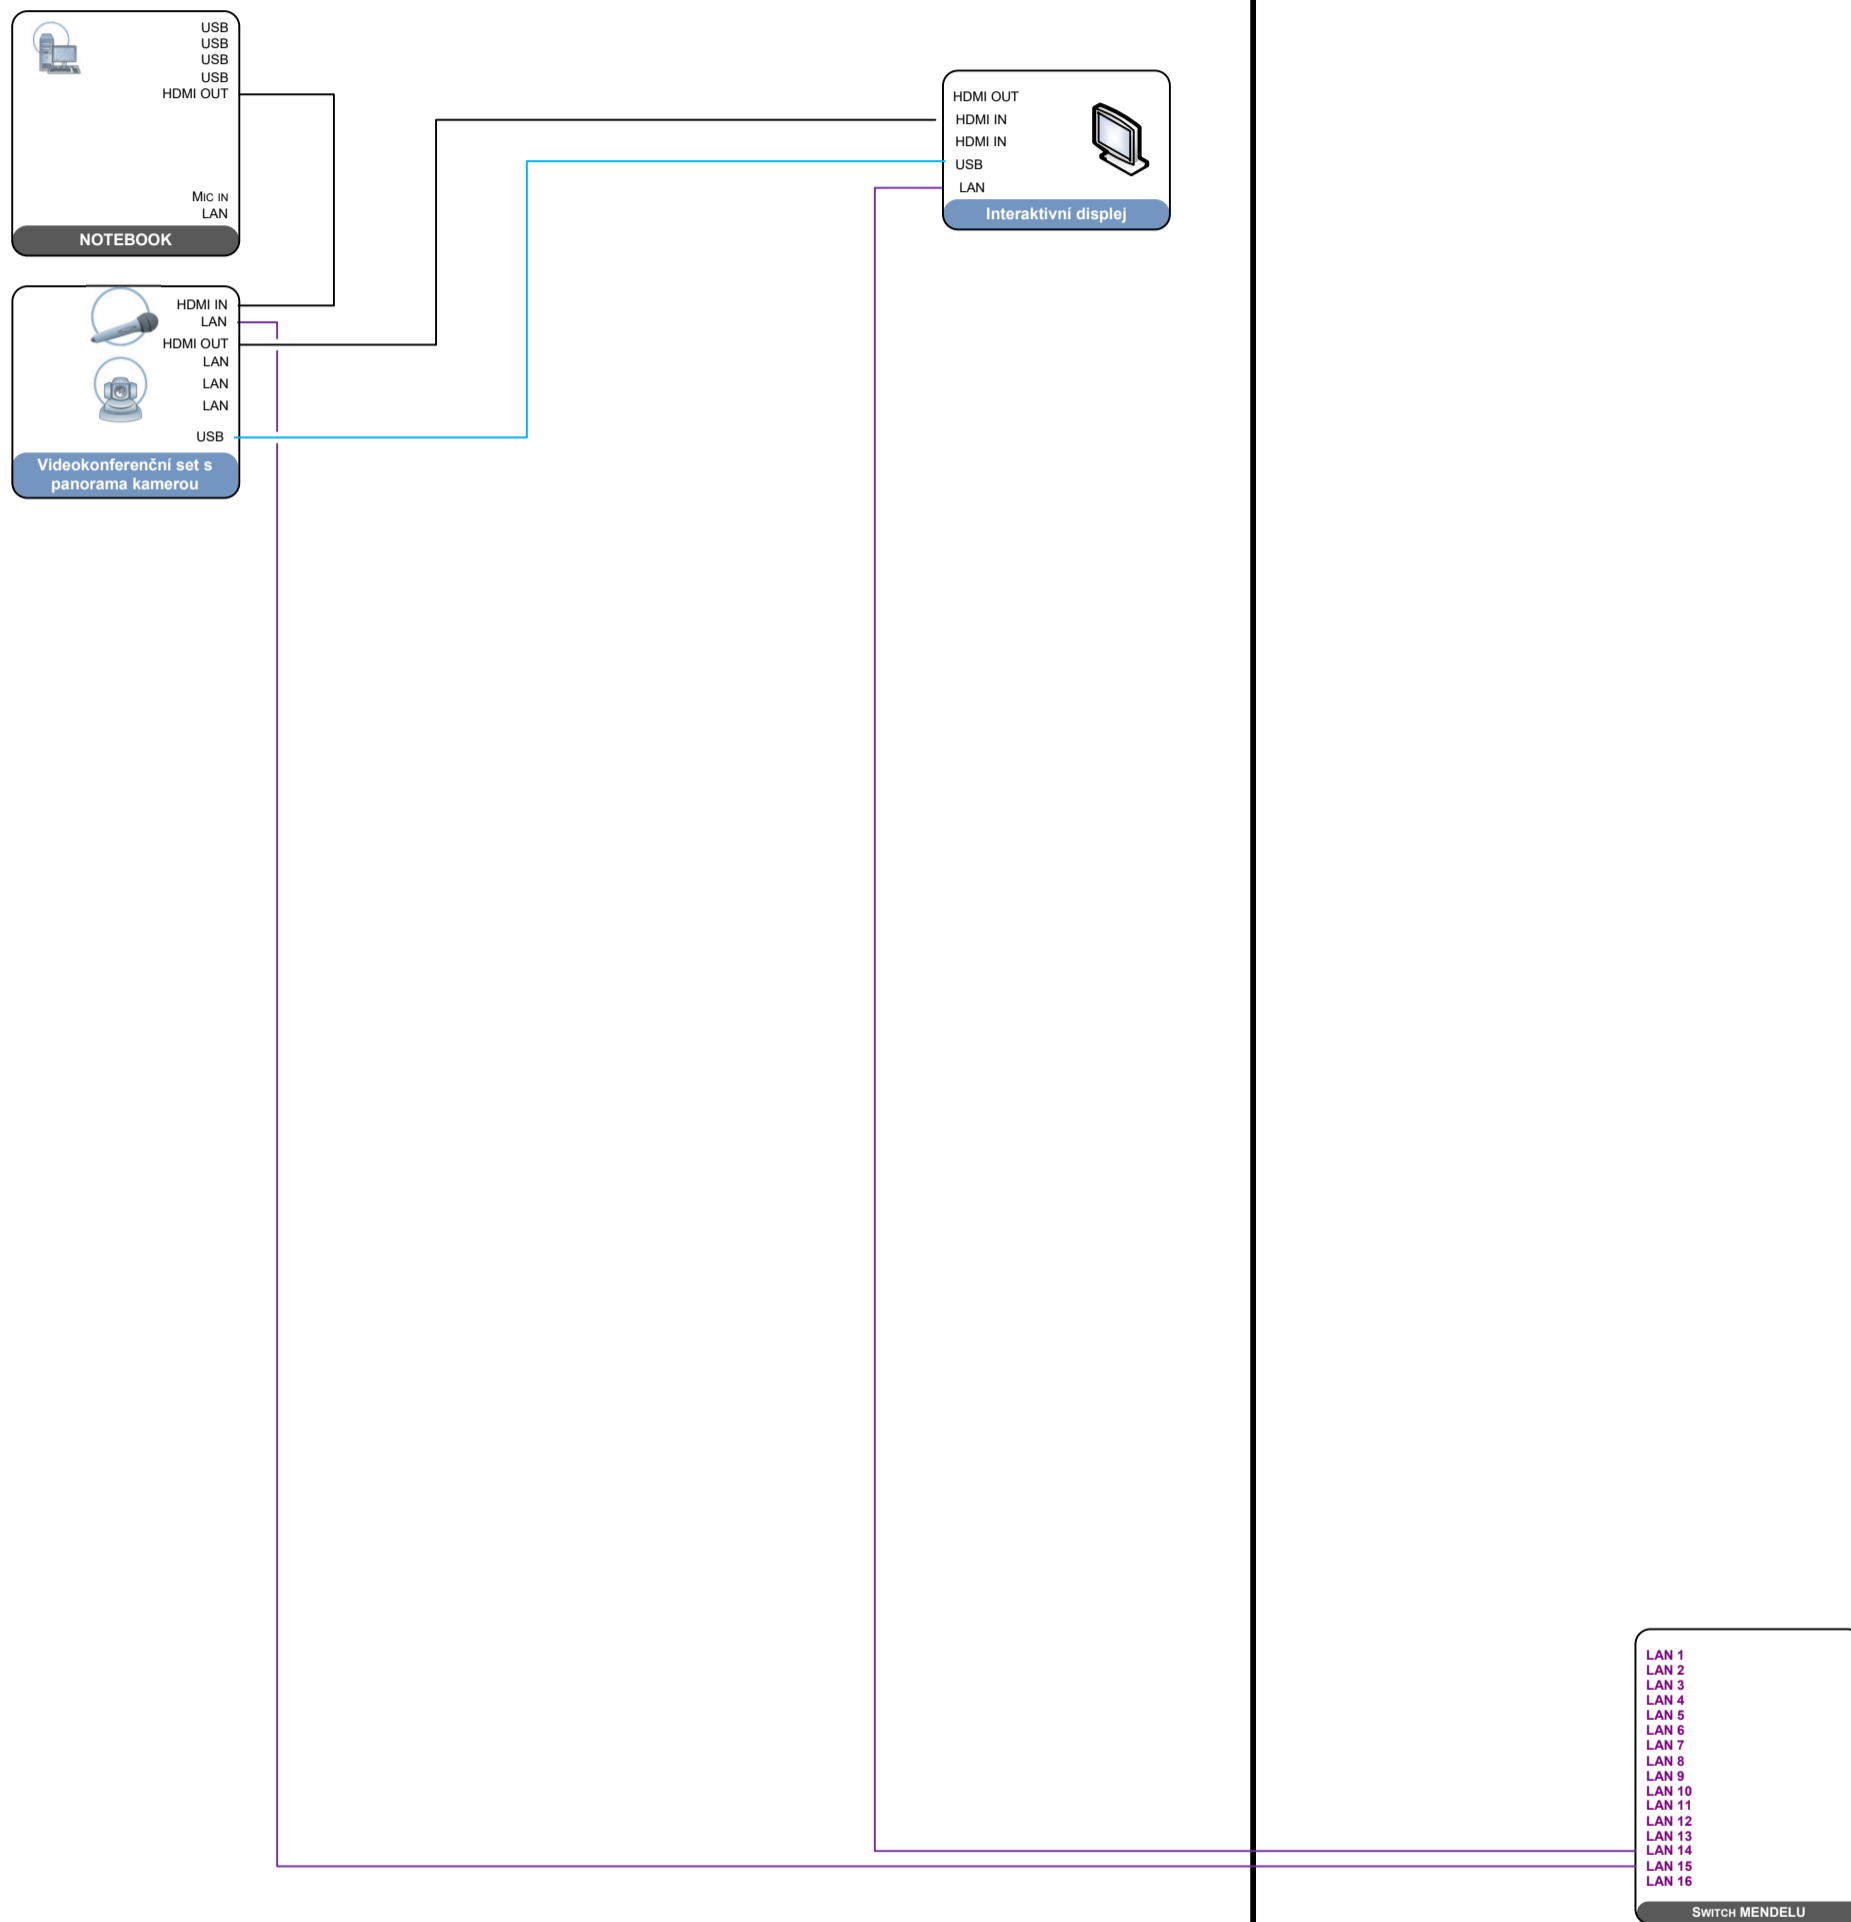

LEGENDA:

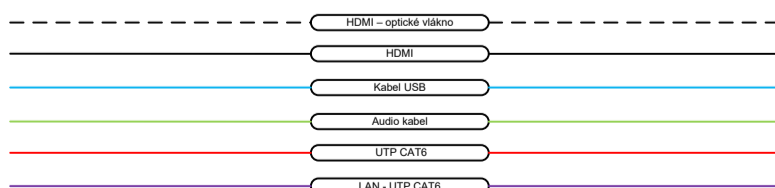

ZAČLENIT DO INSTALACE
NOVÝCH PRVKŮ

Stávající soubory instalací

INSTALACE NOVÉ TECHNIKY
PLNĚ KOMPATIBILNÍ SE
STÁVAJÍCÍ

Nová technika

BLOKOVÉ SCHÉMA

Kancelář vedoucího budova D N4011

MENDELOVA UNIVERZITA V BRNĚ, Zěmědělská 1

13.12.2024