




Učebna
Budova D N3018

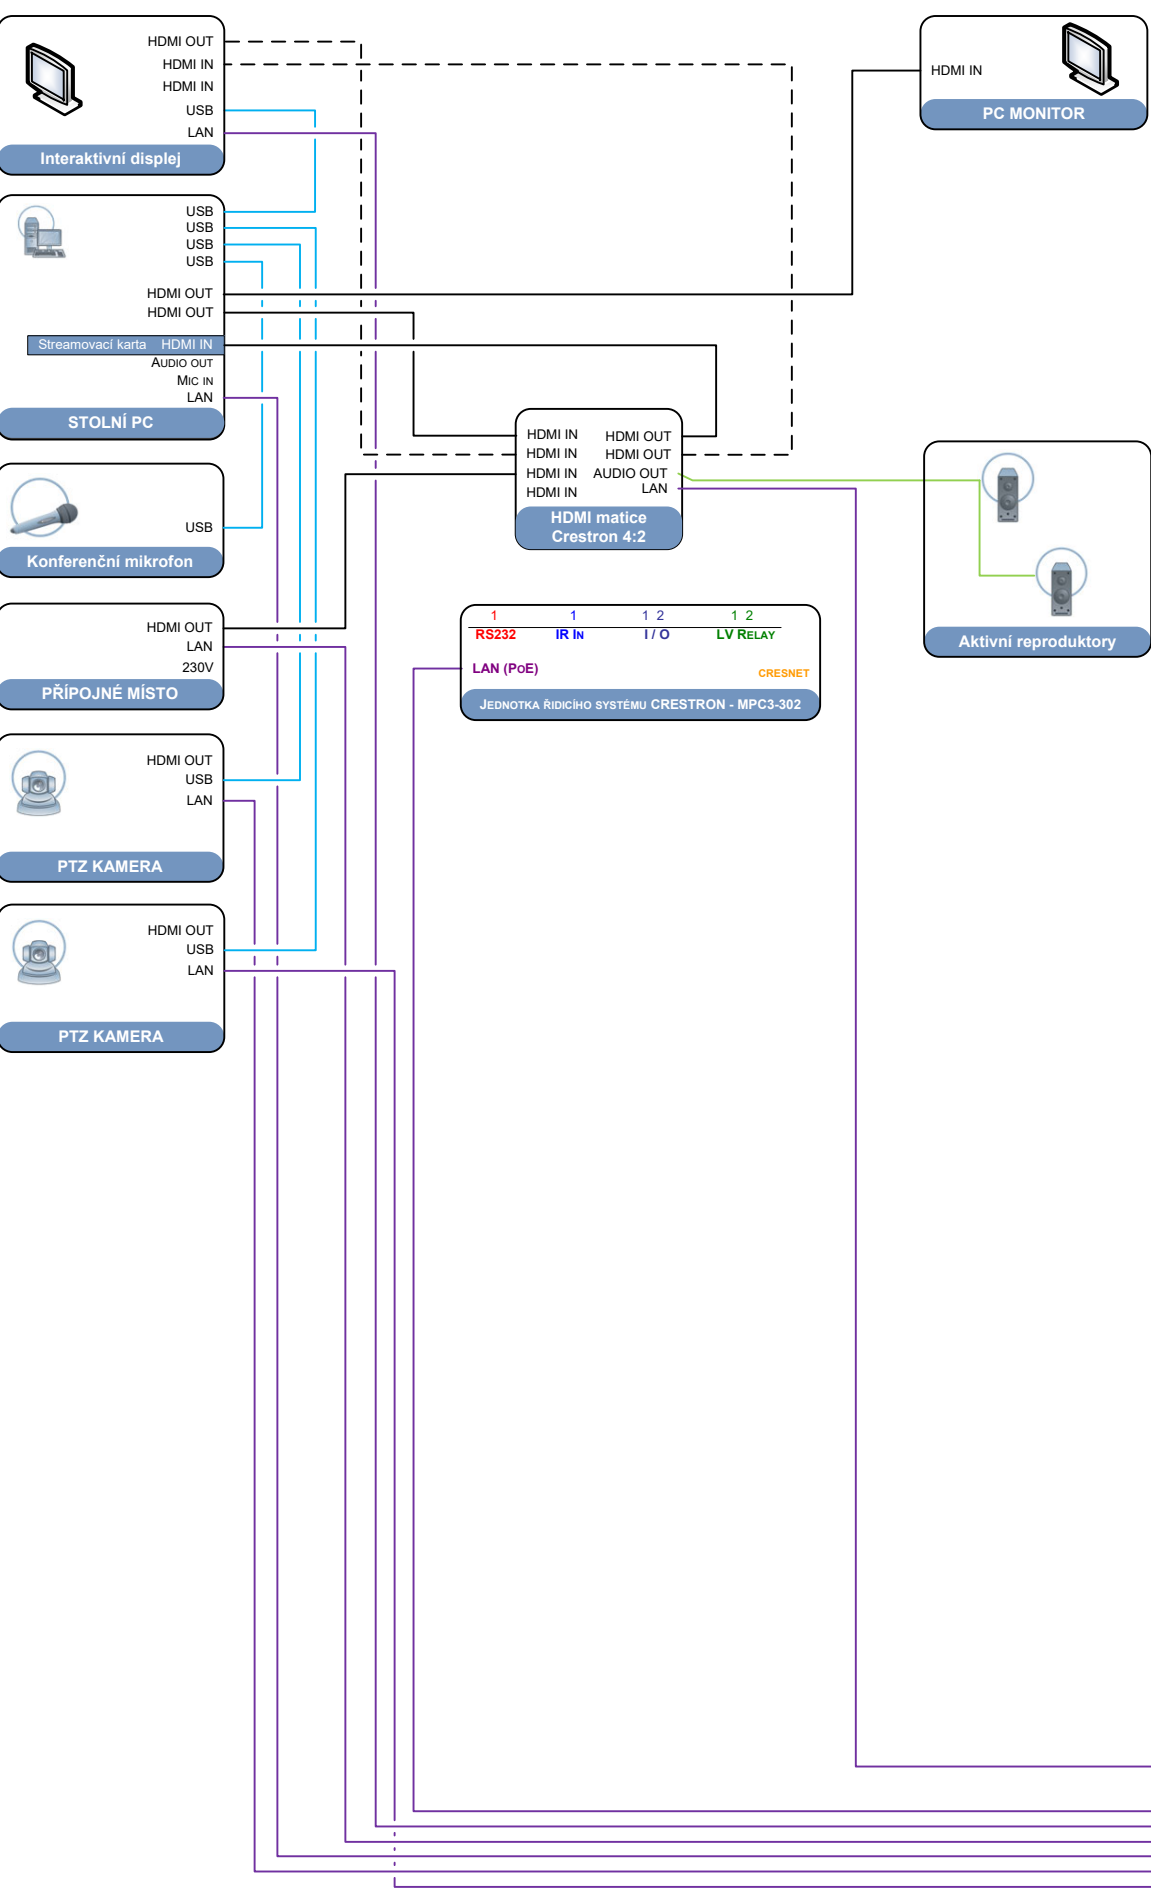

Učebny
v budově D

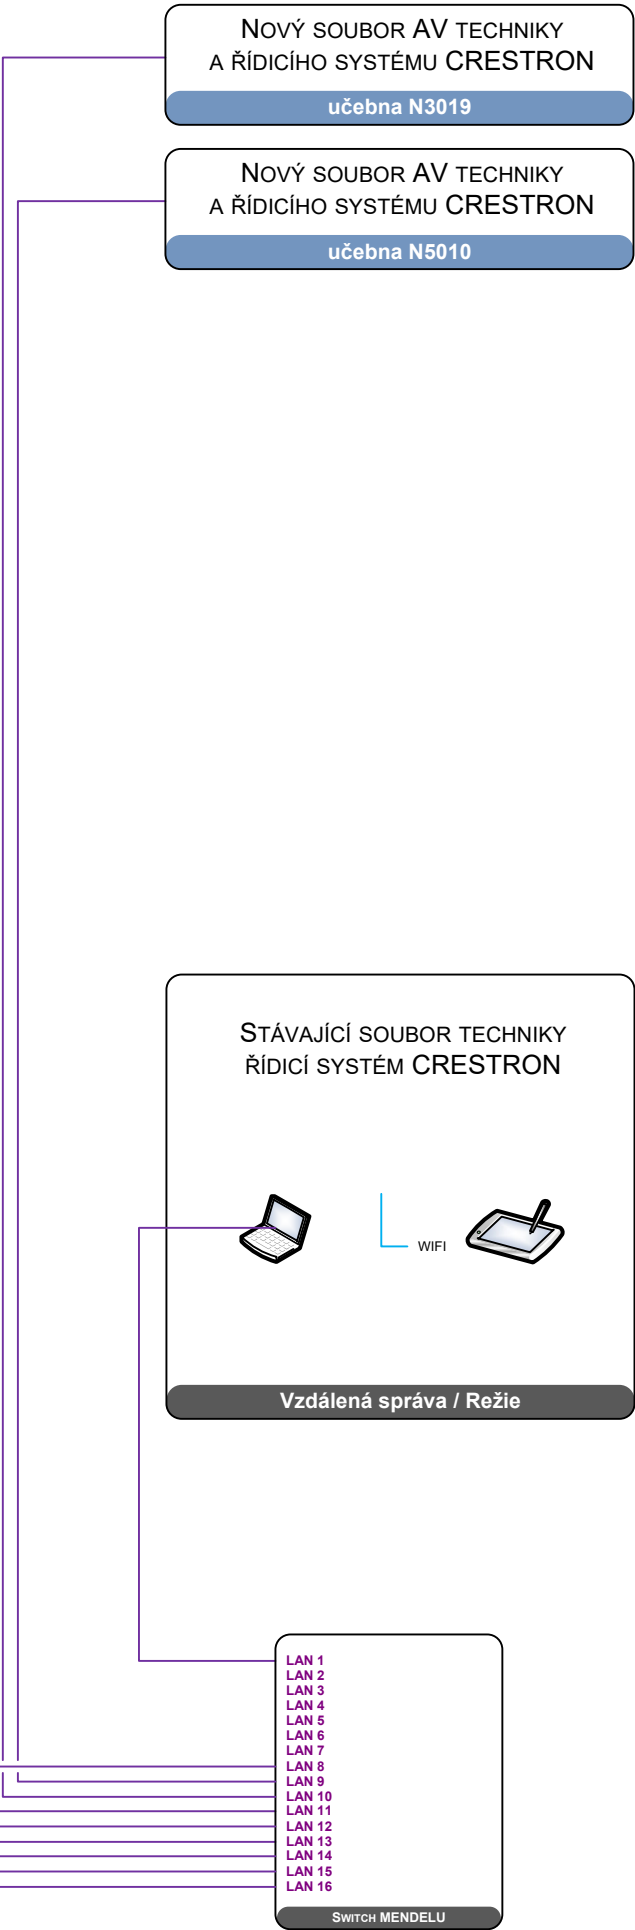

LEGENDA:

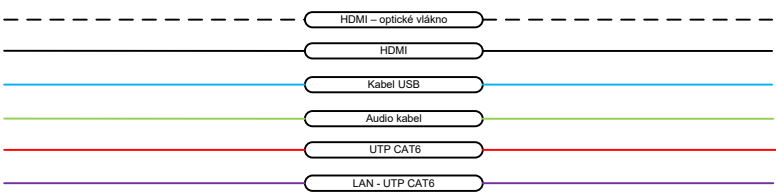

ZAČLENIT DO INSTALACE
NOVÝCH PRVKŮ

Stávající soubory instalací

INSTALACE NOVÉ TECHNIKY
PLNĚ KOMPATIBILNÍ SE
STÁVAJÍCÍ

Nová technika

BLOKOVÉ SCHÉMA

Učebna budova D N3018 - vzor
MENDELOVA UNIVERZITA V BRNĚ, Zemědělská 1
13.12.2024