





## ŘEZ A-A'

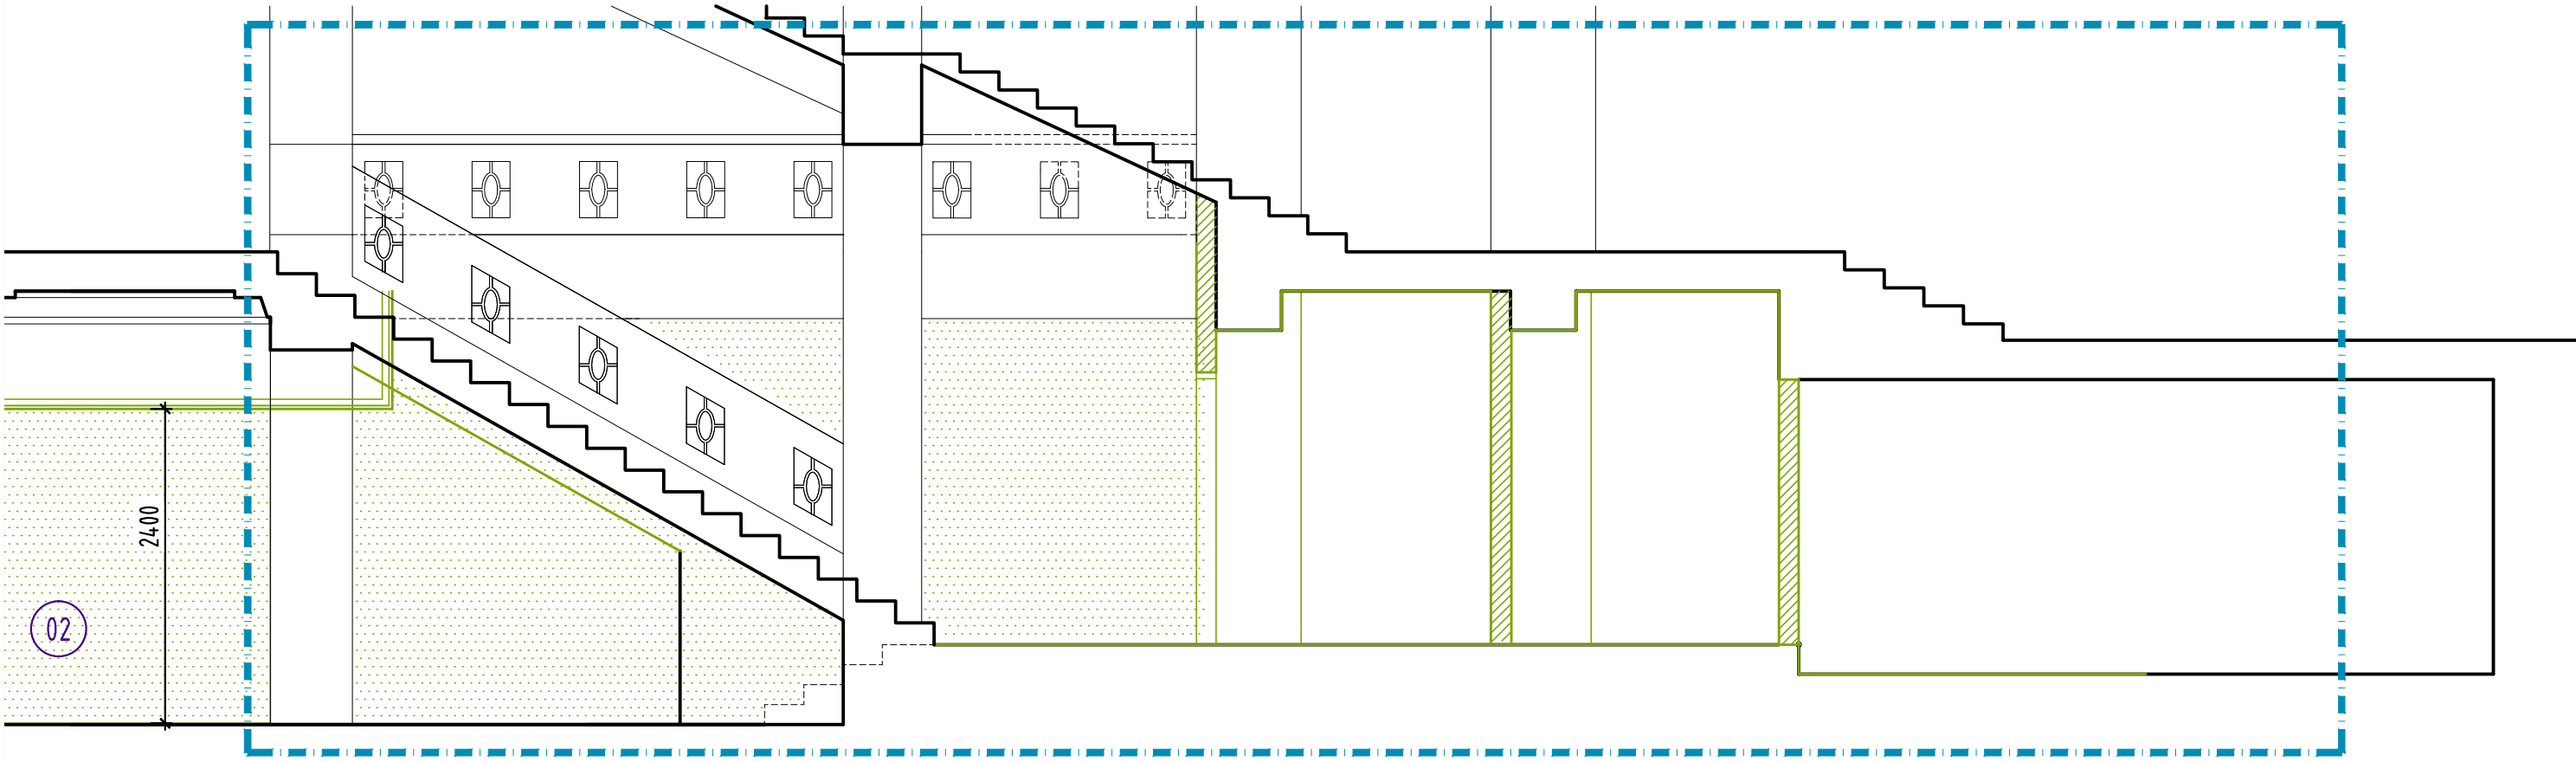

## ŘEZ B-B'

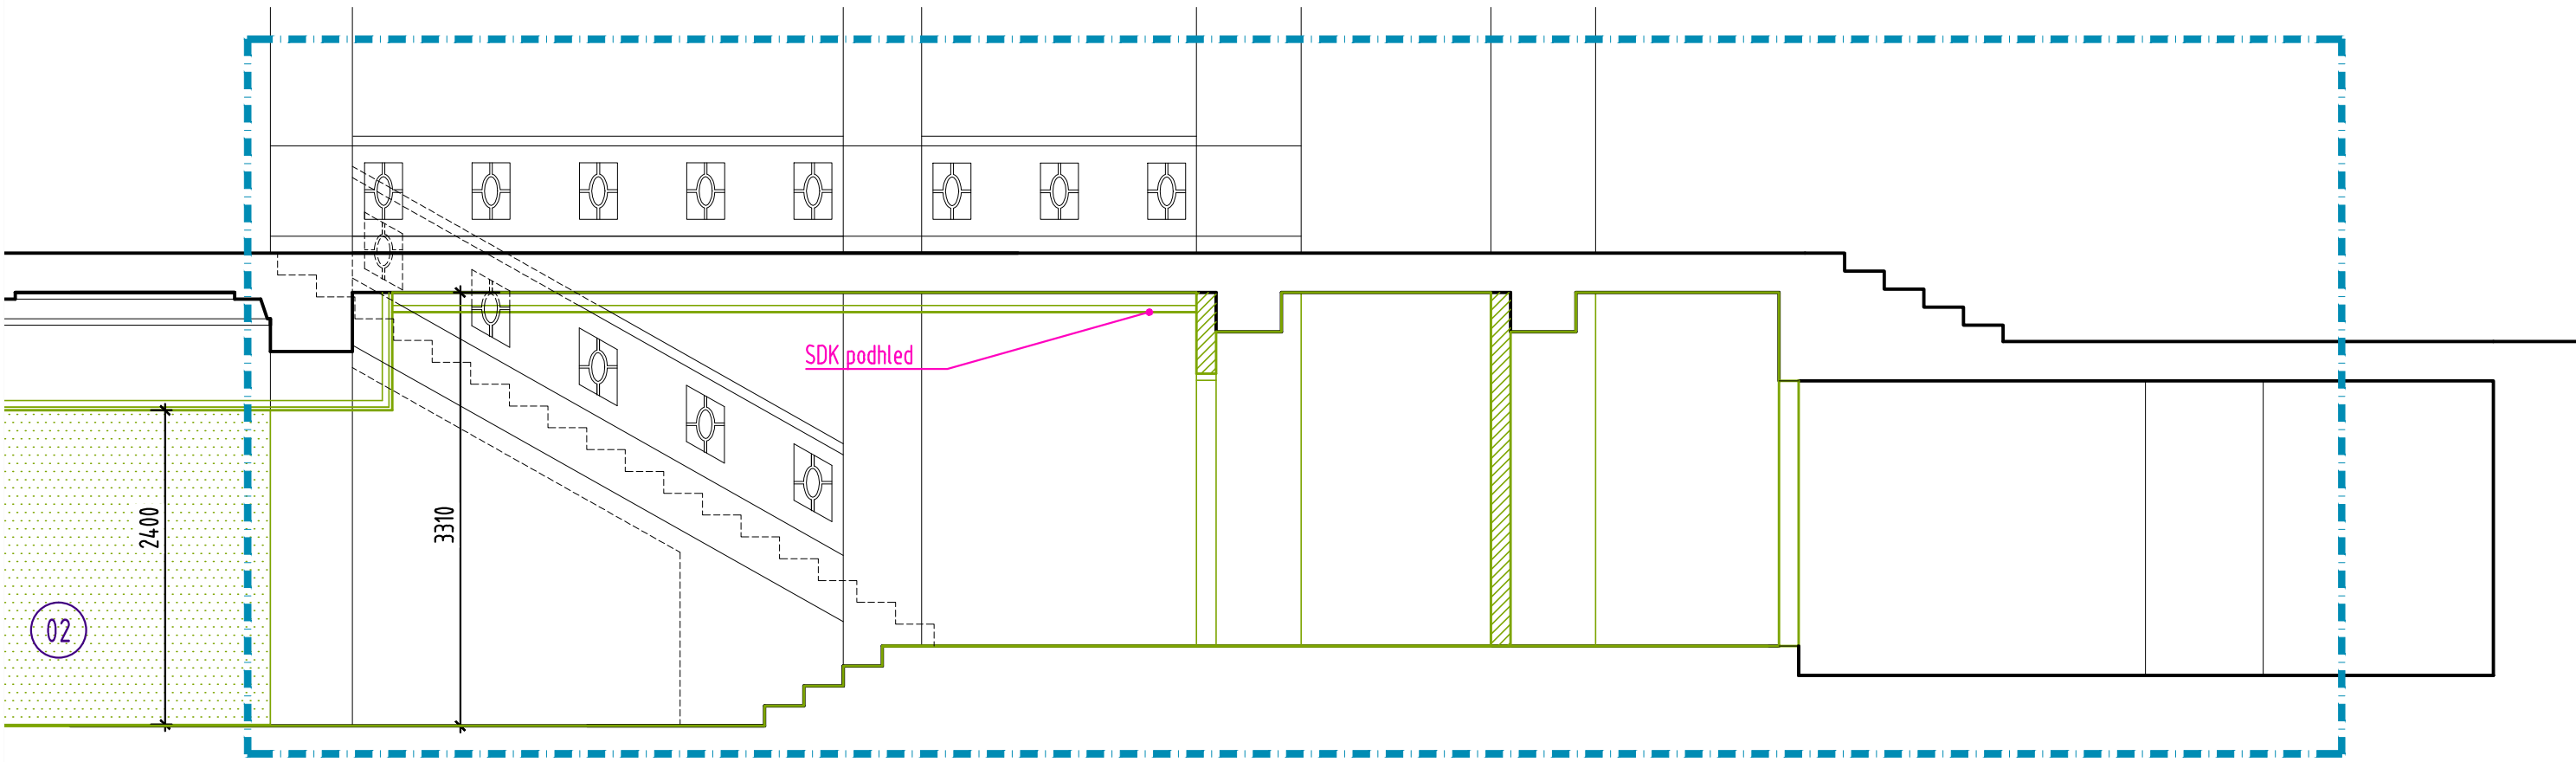

## PŮDORYS

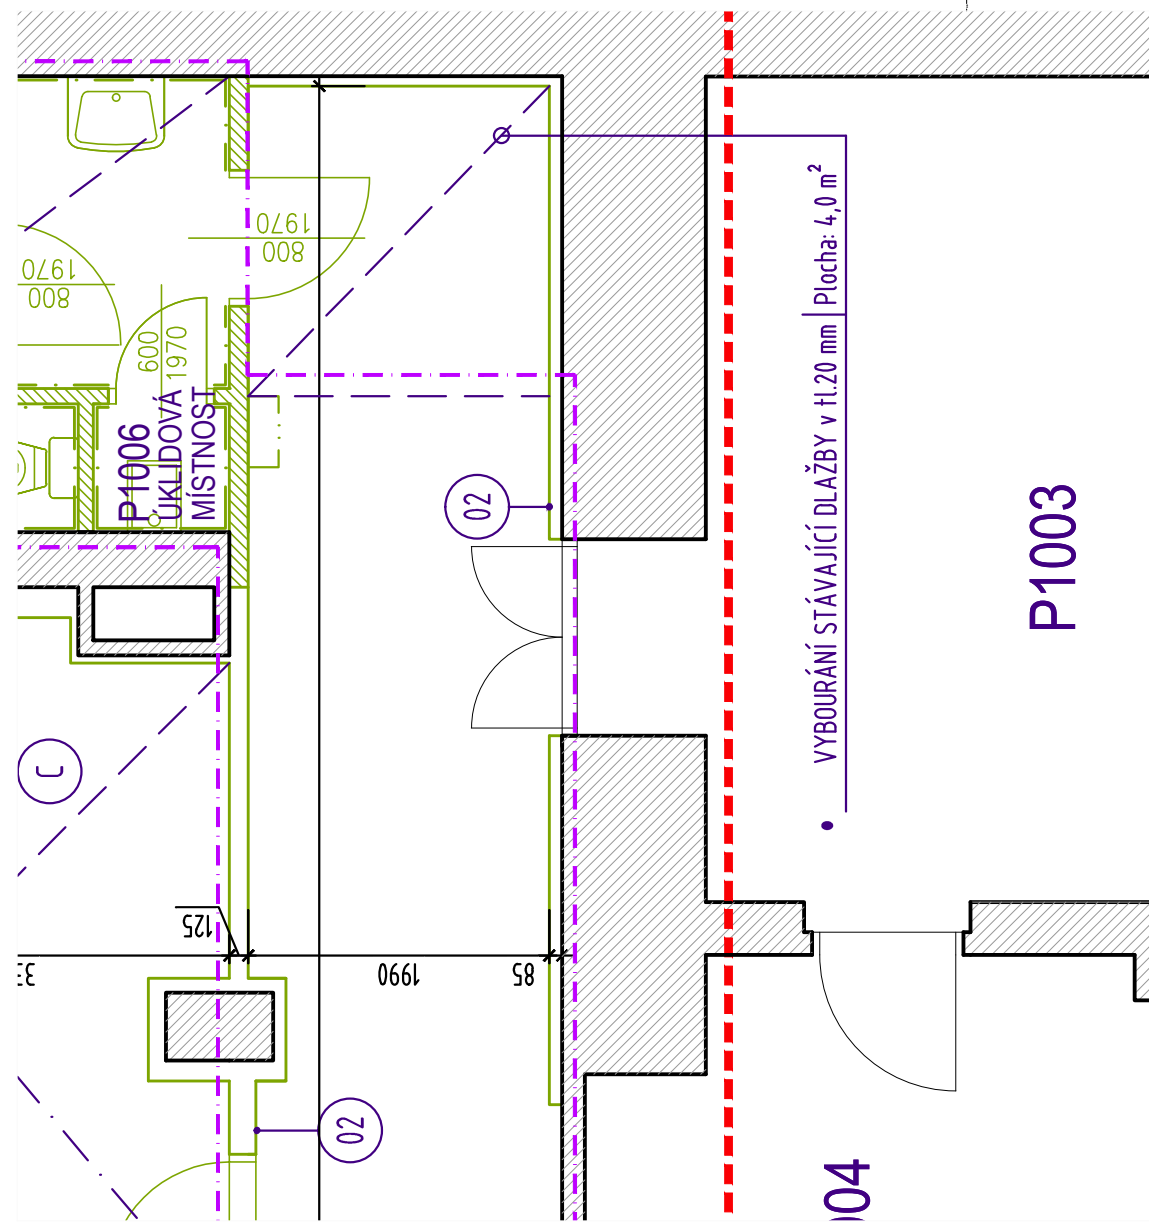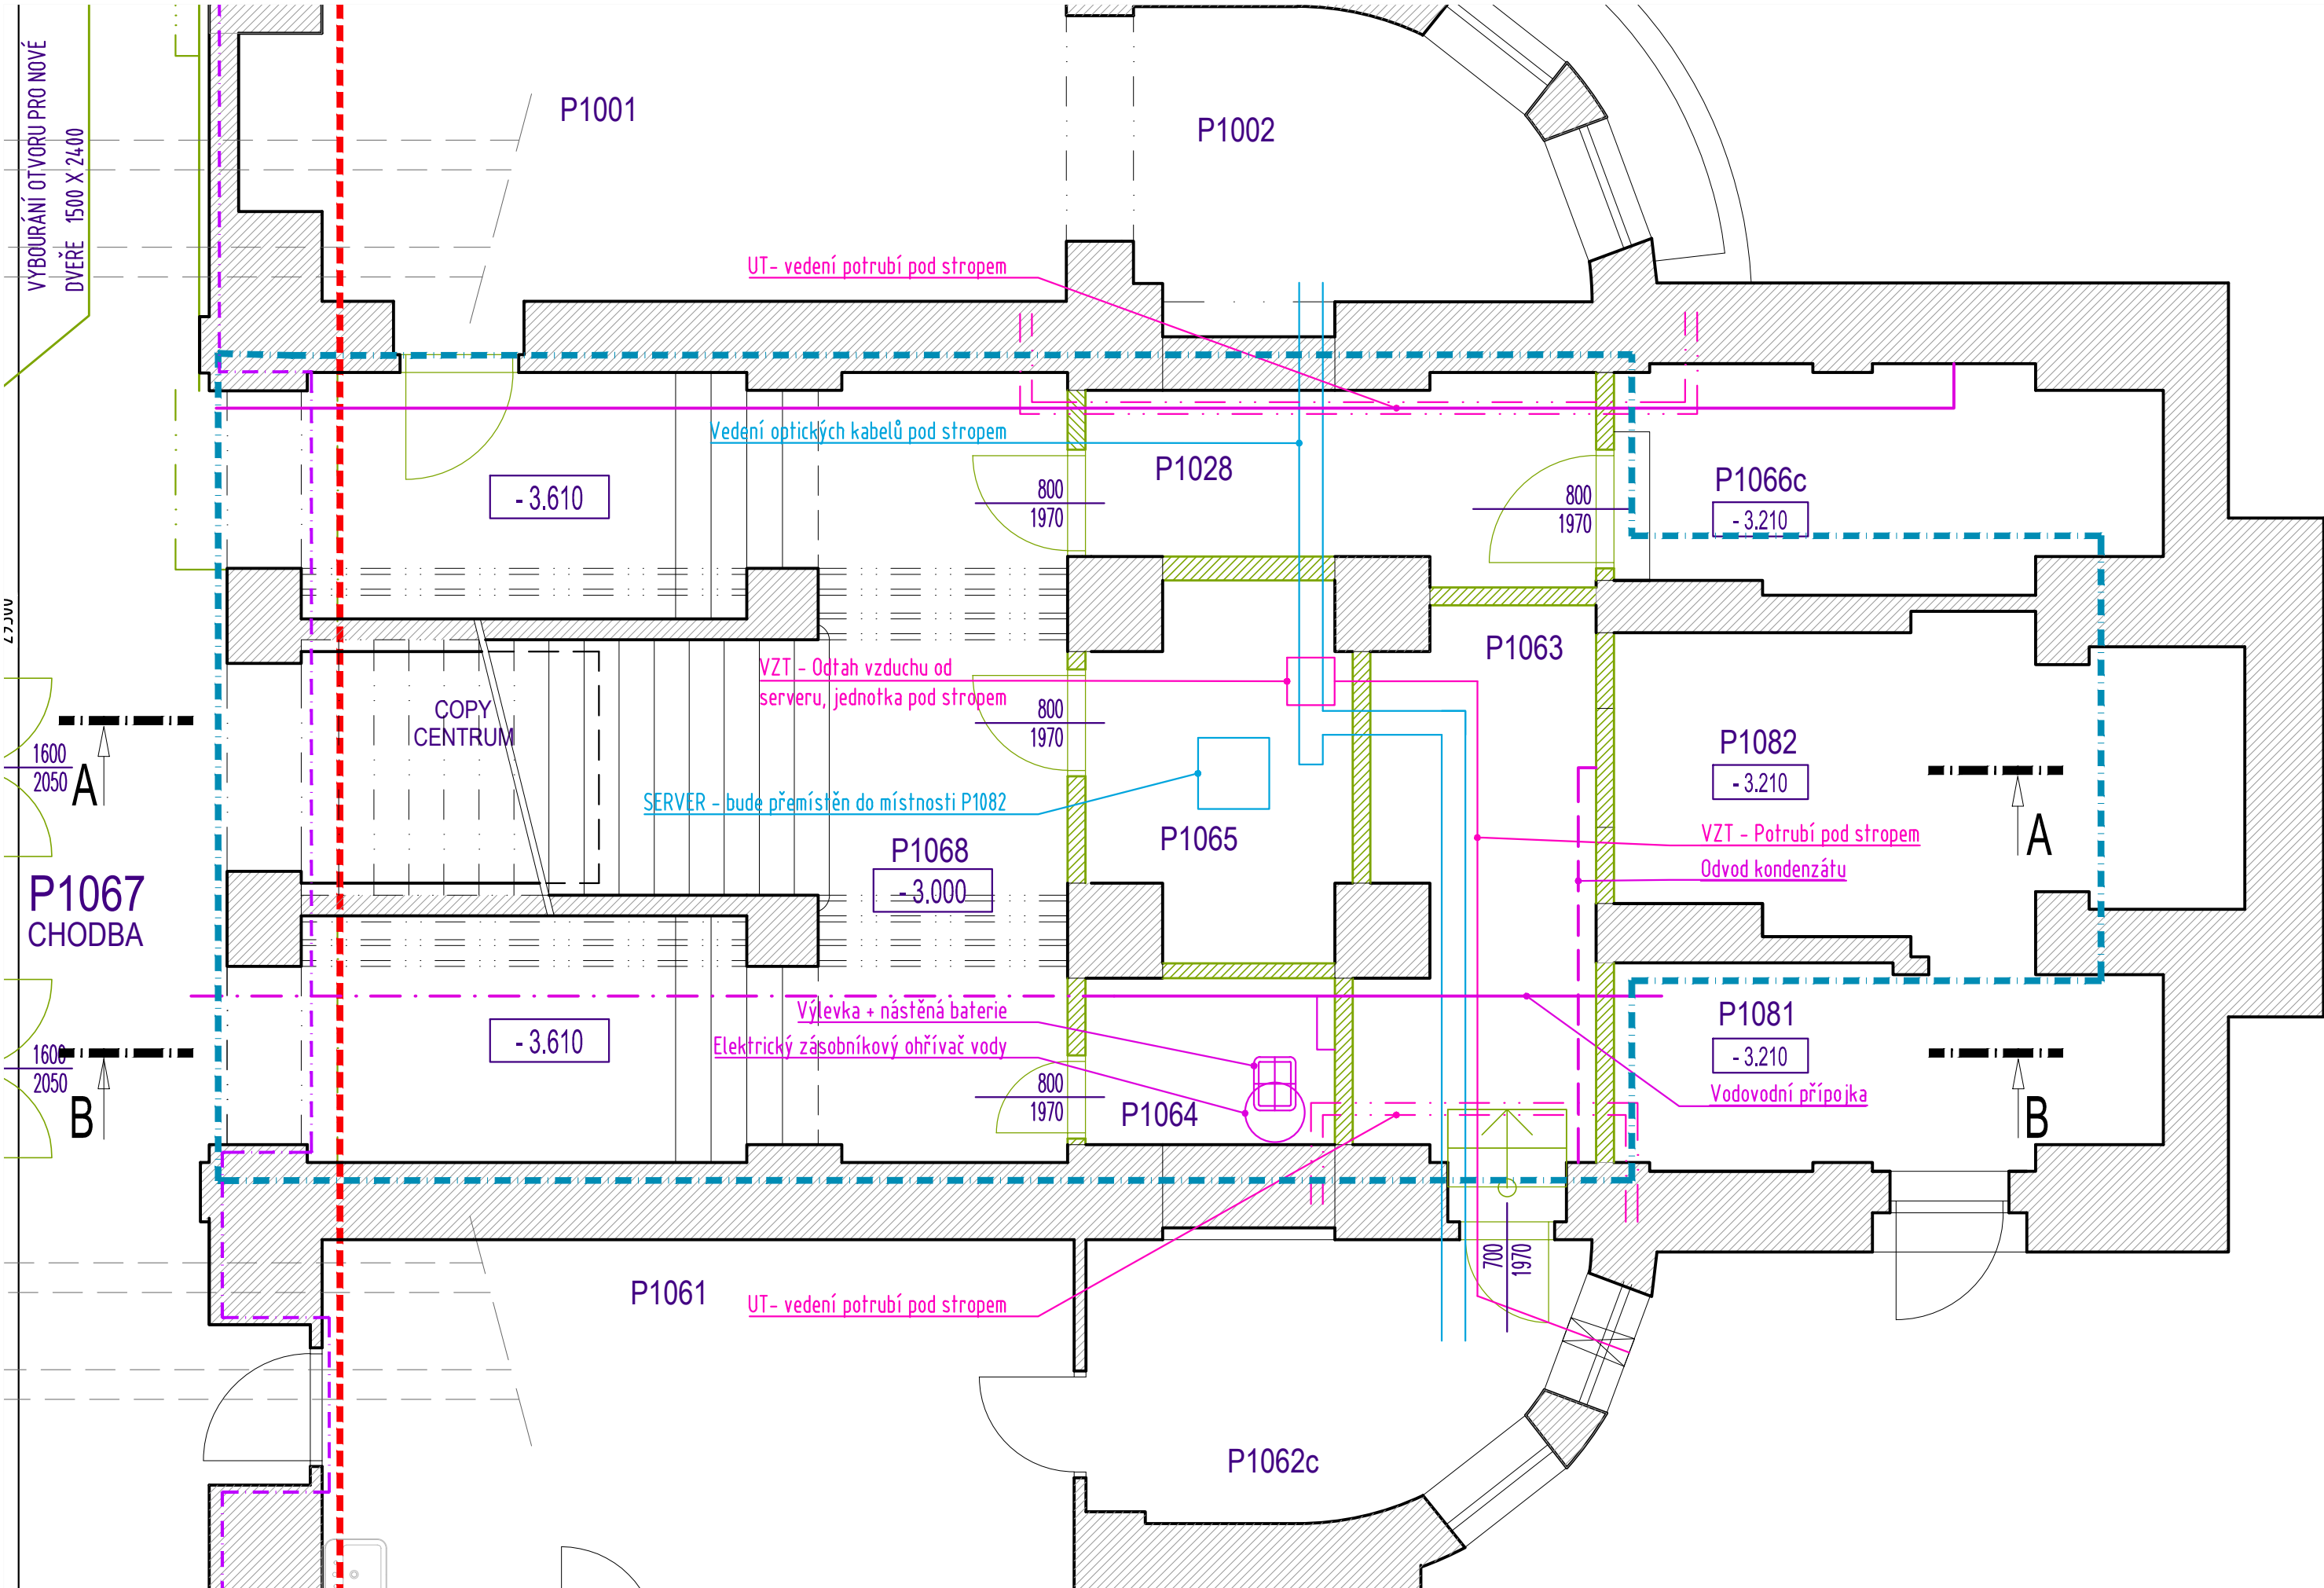

### POZNÁMKY:

- 01 VYBETONOVÁNÍ SCHODU - BETON TŘÍDY B25, POVRCHOVÁ ÚPRAVA - skladba S2
- 02 VYROVNÁNÍ PODLAHY - DOBETONOVÁNÍ PROSTORU SCHODŮ DO ÚROVNĚ STAV. BETONOVÉ MAZANINY V PROSTORU SLOUPOVÉ ŠÍNĚ - BETON TŘÍDY B25
- 03 PLECHOVÝ INSTALAČNÍ ŽLAB PRO VEDENÍ SLABOPROUDÝCH A SILNOPROUDÝCH INSTALACÍ DO PROSTORU SERVERU
- 04 VYBOURÁNÍ PROSTUPŮ PRO VEDENÍ INSTALACÍ

### LEGENDA MATERIÁLŮ

STÁVAJÍCÍ KONSTRUKCE - kombinace nosného a nenosného zdiva z CPP a ŽB nosných konstrukcí

BOURANÉ KONSTRUKCE

- PROSTORY DOTČENÉ STAV. INVESTICÍ "MODERNIZACE STUDOVEN KNIHOVNY MENDELU"
- NEUZNATELNÉ POLOŽKY V RÁMCI AKCE "MODERNIZACE STUDOVEN KNIHOVNY MENDELU"
- ŘEŠENÝ PROSTOR V RÁMCI AKCE: "Úprava předprostoru studoven na chill-out zónu"

±0,00 = 223,00 m n. m.

INVESTOR:	Mendelova univerzita v Brně Zemědělská 1665/1, 613 00 Brno
AKCE:	Modernizace studoven Knihovny MENDELU – budova A Úprava předprostoru studoven na chill-out zónu
MÍSTO:	Budova A - Zemědělská 1665/1, 613 00 Brno
STUPEŇ:	ZADÁVACÍ DOKUMENTACE PRO VÝBĚR ZHOTOVITELE DÍLA
DATUM:	02 / 2025
PROJEKT:	ARCHITEKTONICKÁ KANCELÁŘ Ing. arch. RADKO KVĚT Sídlo: Opletalova 6, 602 00 Brno Tel. : 604 635 295, e-mail: atelier@kvetarch.cz

ZPRACOVATEL ČÁSTI: ARCHITEKTONICKÁ KANCELÁŘ Ing. arch. RADKO KVĚT  Ateliér: Opletalova 6, 602 00 Brno www.kvetarch.cz atelier@kvetarch.cz	ZODPOVĚDNÝ PROJEKTANT : Ing. arch. Radko Květ  VYPRACOVAL : Ing. arch. Pavel Pijáček Ing. arch. Ondřej Hamřík	RAZÍTKO:	PARÉ:
--	--	----------	-------

OBJEKT:	D.1   SO 01 - Stavební úpravy				
ČÁST:	D.1.1 Architektonicko stavební řešení				
VÝKRES :	PŮDORYS 1.PP, ŘEZ A-A', B-B' STÁVAJÍCÍ STAV A BOURACÍ PRÁCE	MÉRÍTKO:	1:50	Č. VÝKRESU:	01