



ŘEZ A-A'

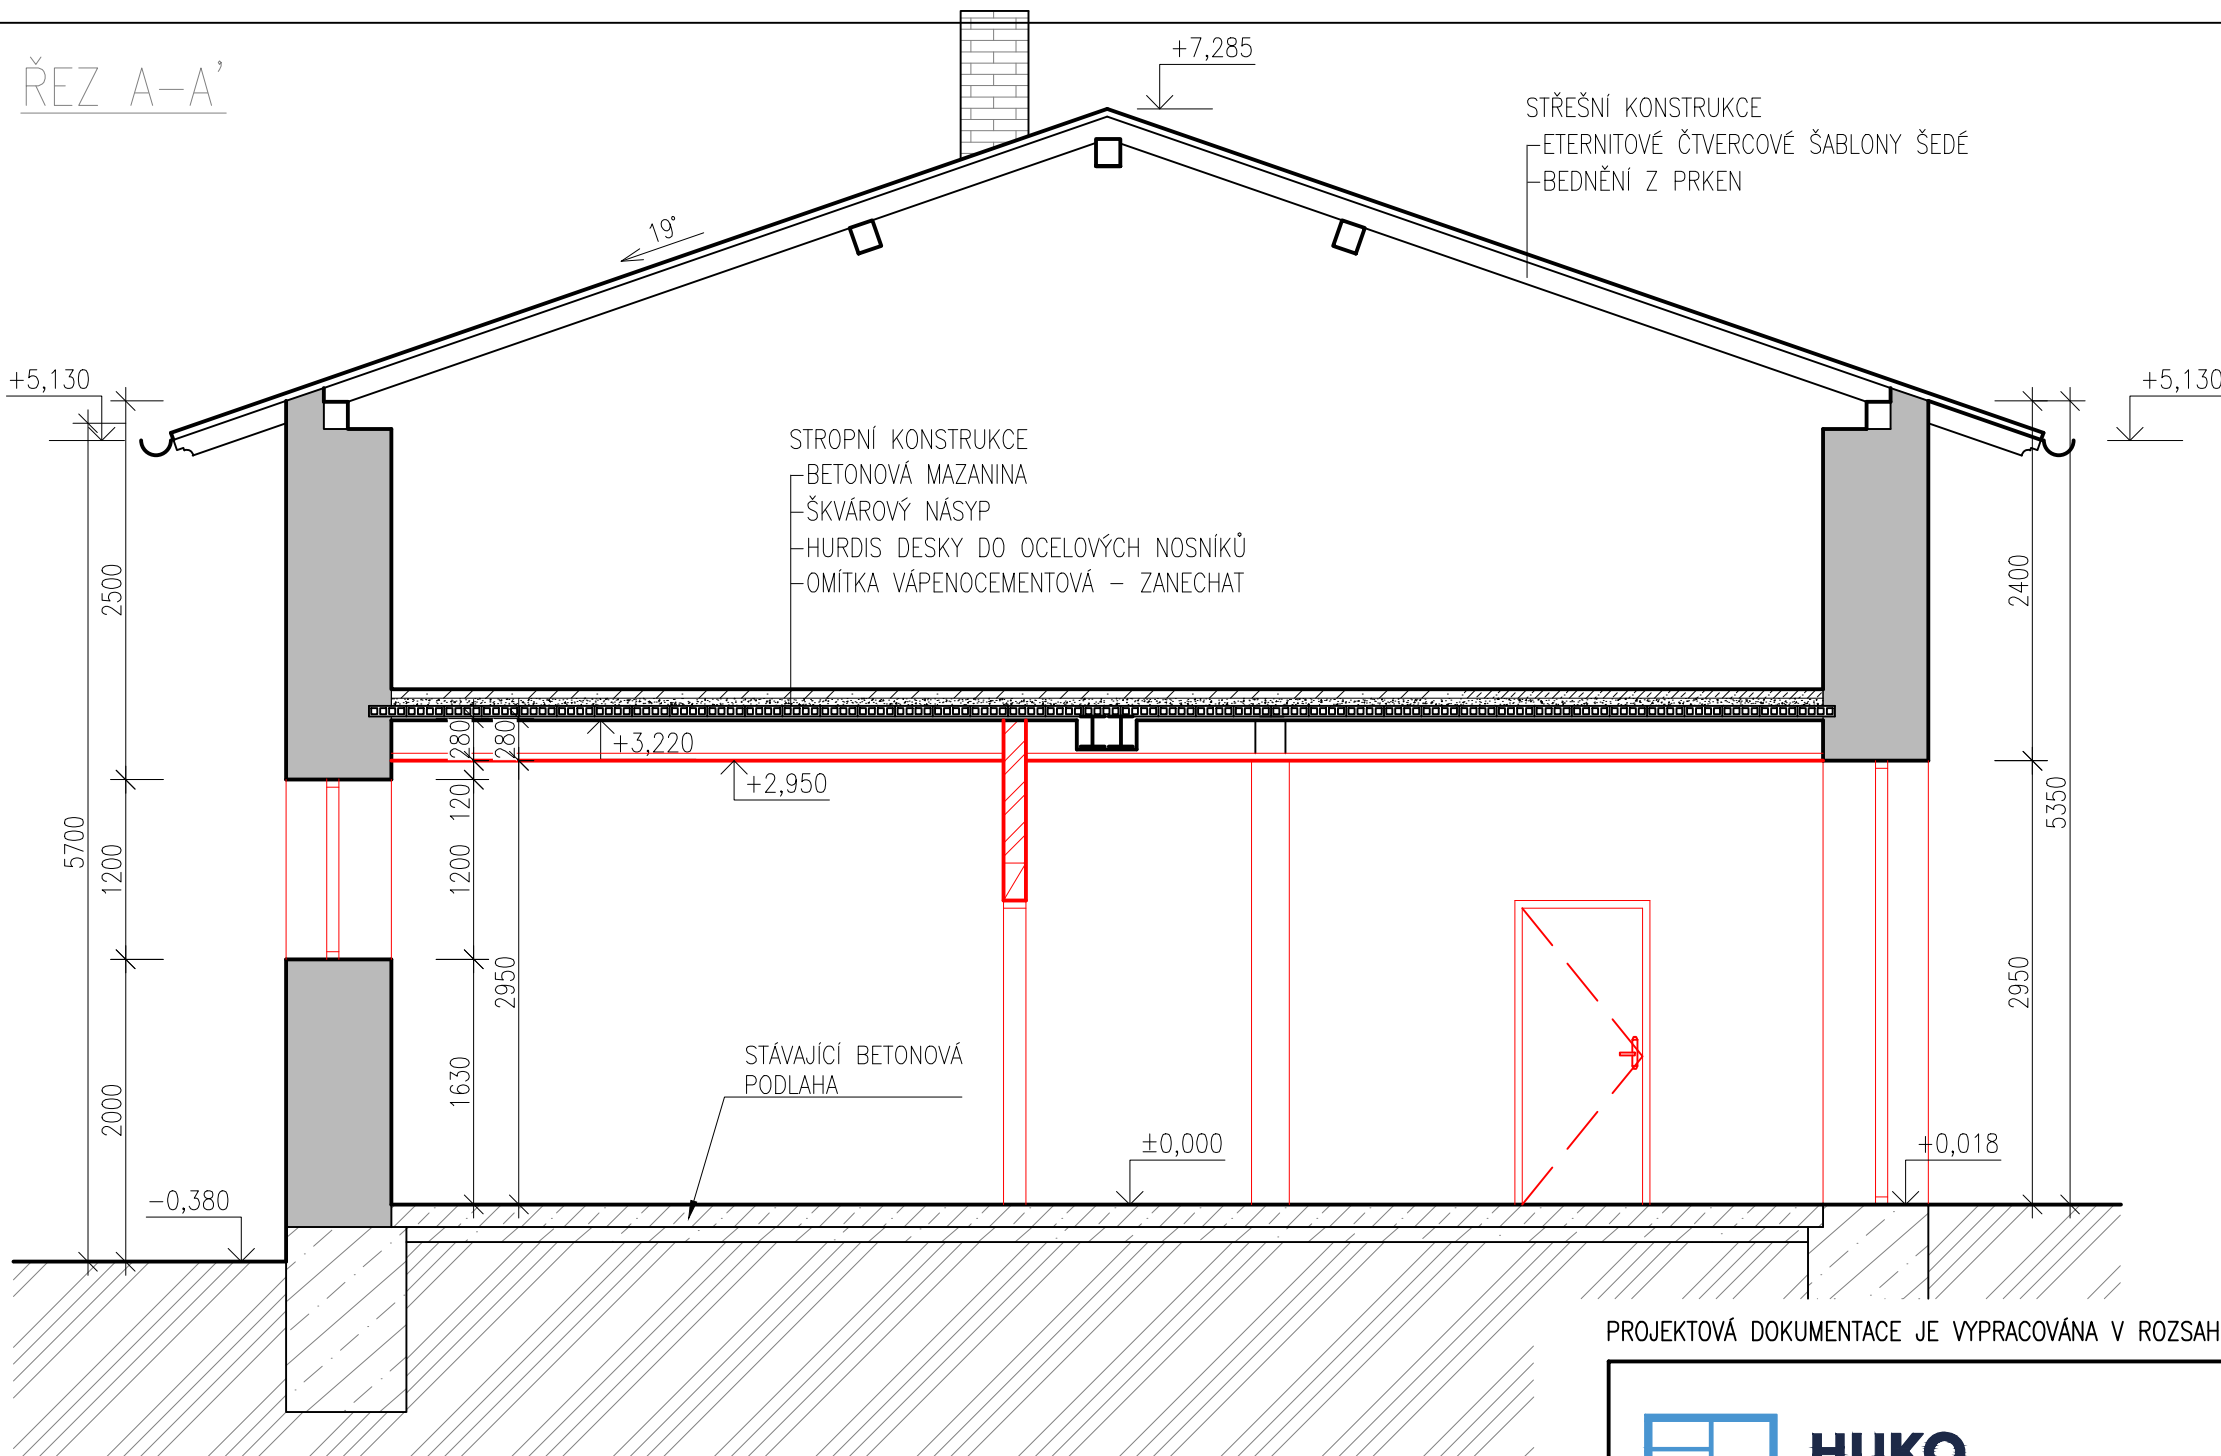

LEGENDA MATERIÁLŮ




STÁVAJÍCÍ KONSTRUKCE

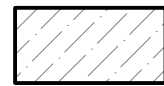

STÁVAJÍCÍ ZÁKLADOVÉ KONSTRUKCE

TVÁRNICE PRO NOSNÉ STĚNY Z POROBETONOVÝCH TVÁRNIC TL. 300 mm
NA SYSTÉMOVOU ZDÍCI MALTUTVÁRNICE PRO NENOSNÉ STĚNY Z POROBETONOVÝCH TVÁRNIC TL.150 mm
NA SYSTÉMOVOU ZDÍCI MALTU

PROJEKTOVÁ DOKUMENTACE JE VYPRACOVÁNA V ROZSAHU PRO OHLÁŠENÍ STAVBY. NESLOUŽÍ JAKO PROVÁDĚCÍ DOKUMENTACE.

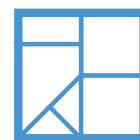HUKO
PROJEKT

OTISK AUTORIZAČNÍHO RAZÍTKA:

ZODPOVĚDNÝ PROJEKTANT:

Ing. Jaroslav Pezlar

VYPRACOVAL:

Ing. Jan Kovář

STAVEBNÍ ÚŘAD: Židlochovice

OBECNÍ ÚŘAD: Žabčice

INVESTOR: Mendelova univerzita v Brně, Zemědělská 1665/1, 613 00 Brno

ZAKÁZKOVÉ ČÍSLO

24012

PROJEKT:

REKONSTRUKCE VÝUKOVÉHO ZÁZEMÍ
na ŠZP ŽabčiceSTUPEŇ
A DRUH
PROJEKTOVÉ
DOKUMENTACE:PRO
STAVEBNÍ
POVOLENÍ

PARÉ Č.

STAVEBNÍ OBJEKT:

SO-01 VÝUKOVÉ ZÁZEMÍ

ČÁST DOKUMENTACE:

D.1.1 ARCHITEKTONICKO-STAVEBNÍ ŘEŠENÍ

DATUM:

02/2024

FORMÁT:

2xA4

VÝKRES:

ŘEZ A-A'

MĚŘÍTKO:

1:50

VÝKRES Č.:

D.02