




PĚTIBOKÁ LIŽINA

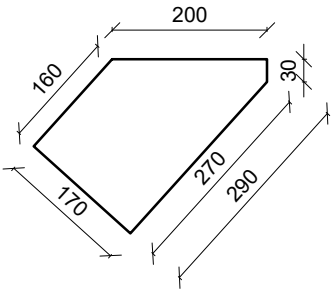

PĚTIBOKÝ PRÁH

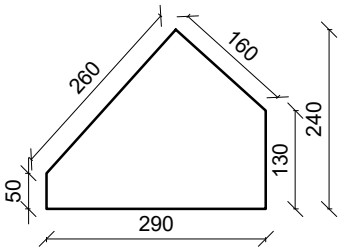


ŘEZ A - A

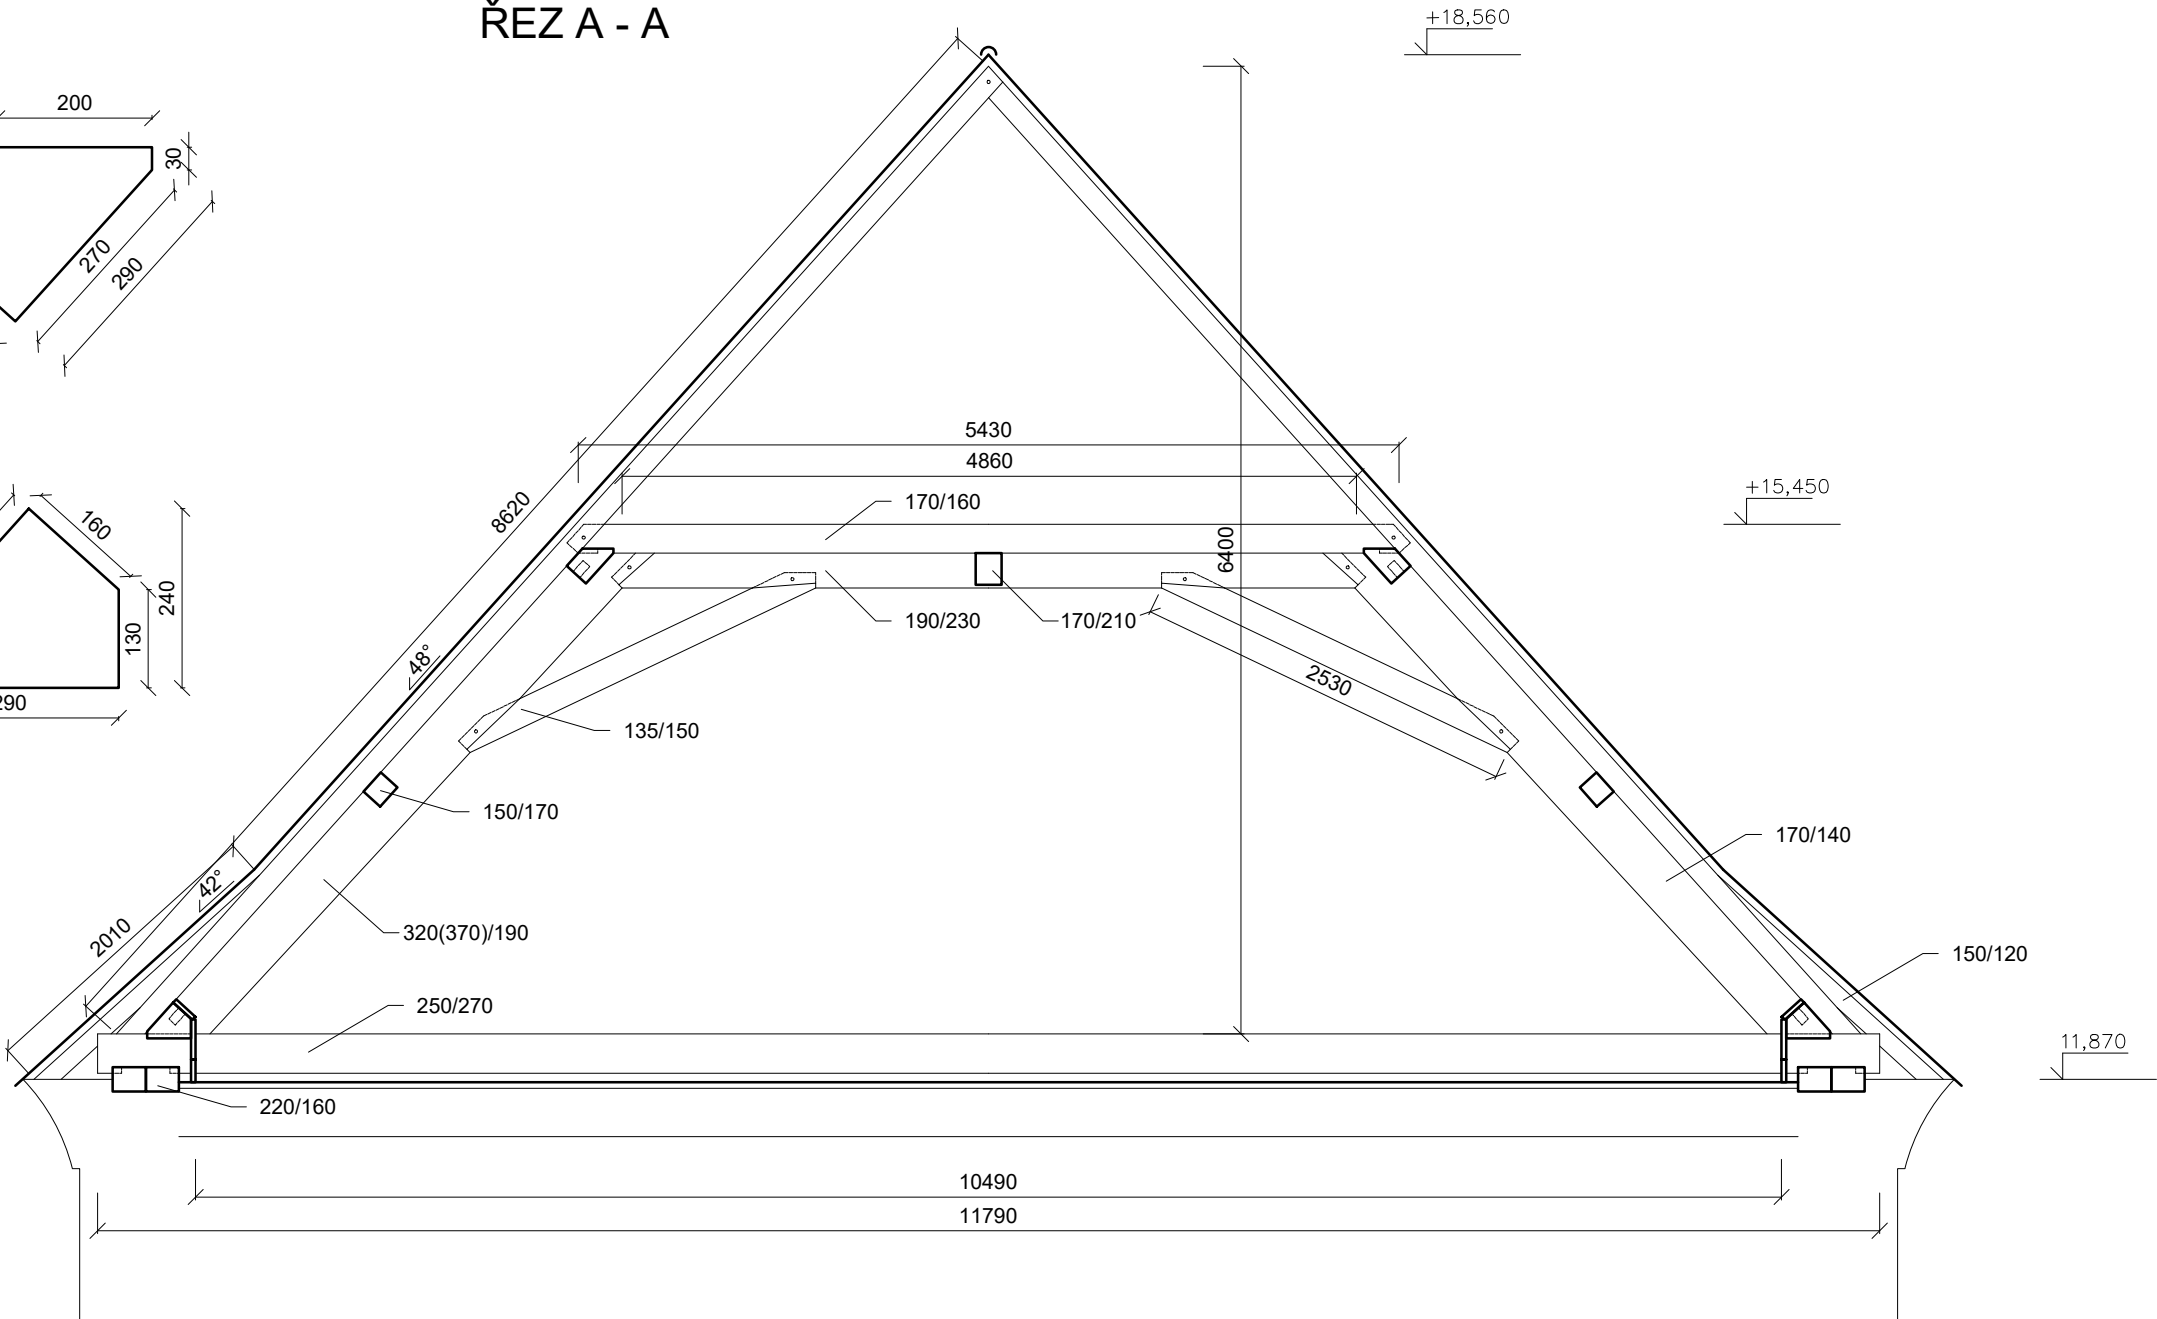

POZNÁMKA:
NEJEDNÁ SE O GEODETICKÉ ZAMĚŘENÍ KONSTRUKCÍ, VÝKRES JE MATRICÍ PRO ZÁKRES ŘEŠENÍ SANACE. NEJEDNÁ SE O DÍLENSKOU DOKUMENTACI STAVBY. VÝKRES PŘEDSTAVUJE NÁVRHOVÉ SCHÉMA.

VEŠKERÉ ROZMĚRY NUTNO OVĚŘIT NA STAVBĚ. V PŘÍPADĚ NEJASNOSTÍ, NEPŘEDPOKLÁDANÝCH ZMĚN NEBO ZJIŠTĚNÍ NEZNÁMÝCH SKUTEČNOSTÍ (NAPŘÍKLAD VE SMYSLU ZJIŠTĚNÍ JINÝCH KONSTRUKCÍ, JEJICH SKLADEB, JINÉHO NEŽ UVAŽOVANÉHO TECHNICKÉHO STAVU, HISTORICKÝCH HODNOT, APOD.), JE NUTNO PRÁCE PŘERUŠIT A POVOLAT PROJEKTANTA, PŘÍPADNĚ STATIKA, K POSOUZENÍ DOPADU TĚCHTO ZMĚN NA ŘEŠENÍ A EVENTUÁLNÍ DOPLNĚNÍ NEBO ÚPRAVU PROJEKTU. V RÁMCÍ PROVÁDĚNÍ PRACÍ JE ZHOTOVITEL POVINEN ZAJISTIT OCHRANU VŠECH STAVEBNÍCH DETAILŮ (ZEJMÉNA KAMENNÝCH PRVKŮ, OMÍTEK) A OSTATNÍCH KONSTRUKCÍ A VÝZNAMNÝCH CELKŮ OHROŽENÝCH NA STAVBĚ A V DOSAHU STAVBY. ZHOTOVITEL MUSÍ TYTO STAVEBNÍ DETAILY A KONSTRUKCE ZABEZPEČIT V NEZBYTNĚ NUTNÉM ROZSAHU BEDNĚNÍM, PRACOVNÍMI PODLAHAMÍ, PE FOLIÍ, PŘÍPADNĚ GEOTEXTILIÍ TAK, ABY NEDOCHÁZELO K POŠKOZENÍ V PRŮBĚHU STAVBY. DÁLE JE NEZBYTNĚ ZAJISTIT OCHRANU VEŠKERÝCH KONSTRUKCÍ A PROSTOR PROTI ZATEČENÍ, PROTI ZBORCENÍ A PROTI VSTUPU NEPOVOLANÝCH OSOB.

ZODP. PROJEKTANT	ING.ARCH. JOSEF BORKOVEC, LÍSKY 84, 624 00 BRNO, ČKA 01 552	PARÉ		
PROJEKTANT	ING. MIROSLAV NAVRÁTIL, KAMENNÁ ČTVRŤ 76, 639 00 BRNO tel.: 777 917 119, email: navratil@versatil.cz			
STAVBA	OPRAVA KROVU A STŘECHY SÝPKY V ŽABČICÍCH			
MÍSTO STAVBY	Parcelní číslo: 854, Katastrální území: Žabčice [794121]			
INVESTOR	Mendelova univerzita v Brně, Zemědělská 1665/1, Černá Pole, 61300 Brno	DATUM	12/2023	
OBSAH VÝKRESU		ÚČEL	DPS	
PŘÍČNÝ ŘEZ PLNOU VAZBOU (A - A)		MĚŘÍTKO	1 : 50	Č. VÝKRESU D.1.02