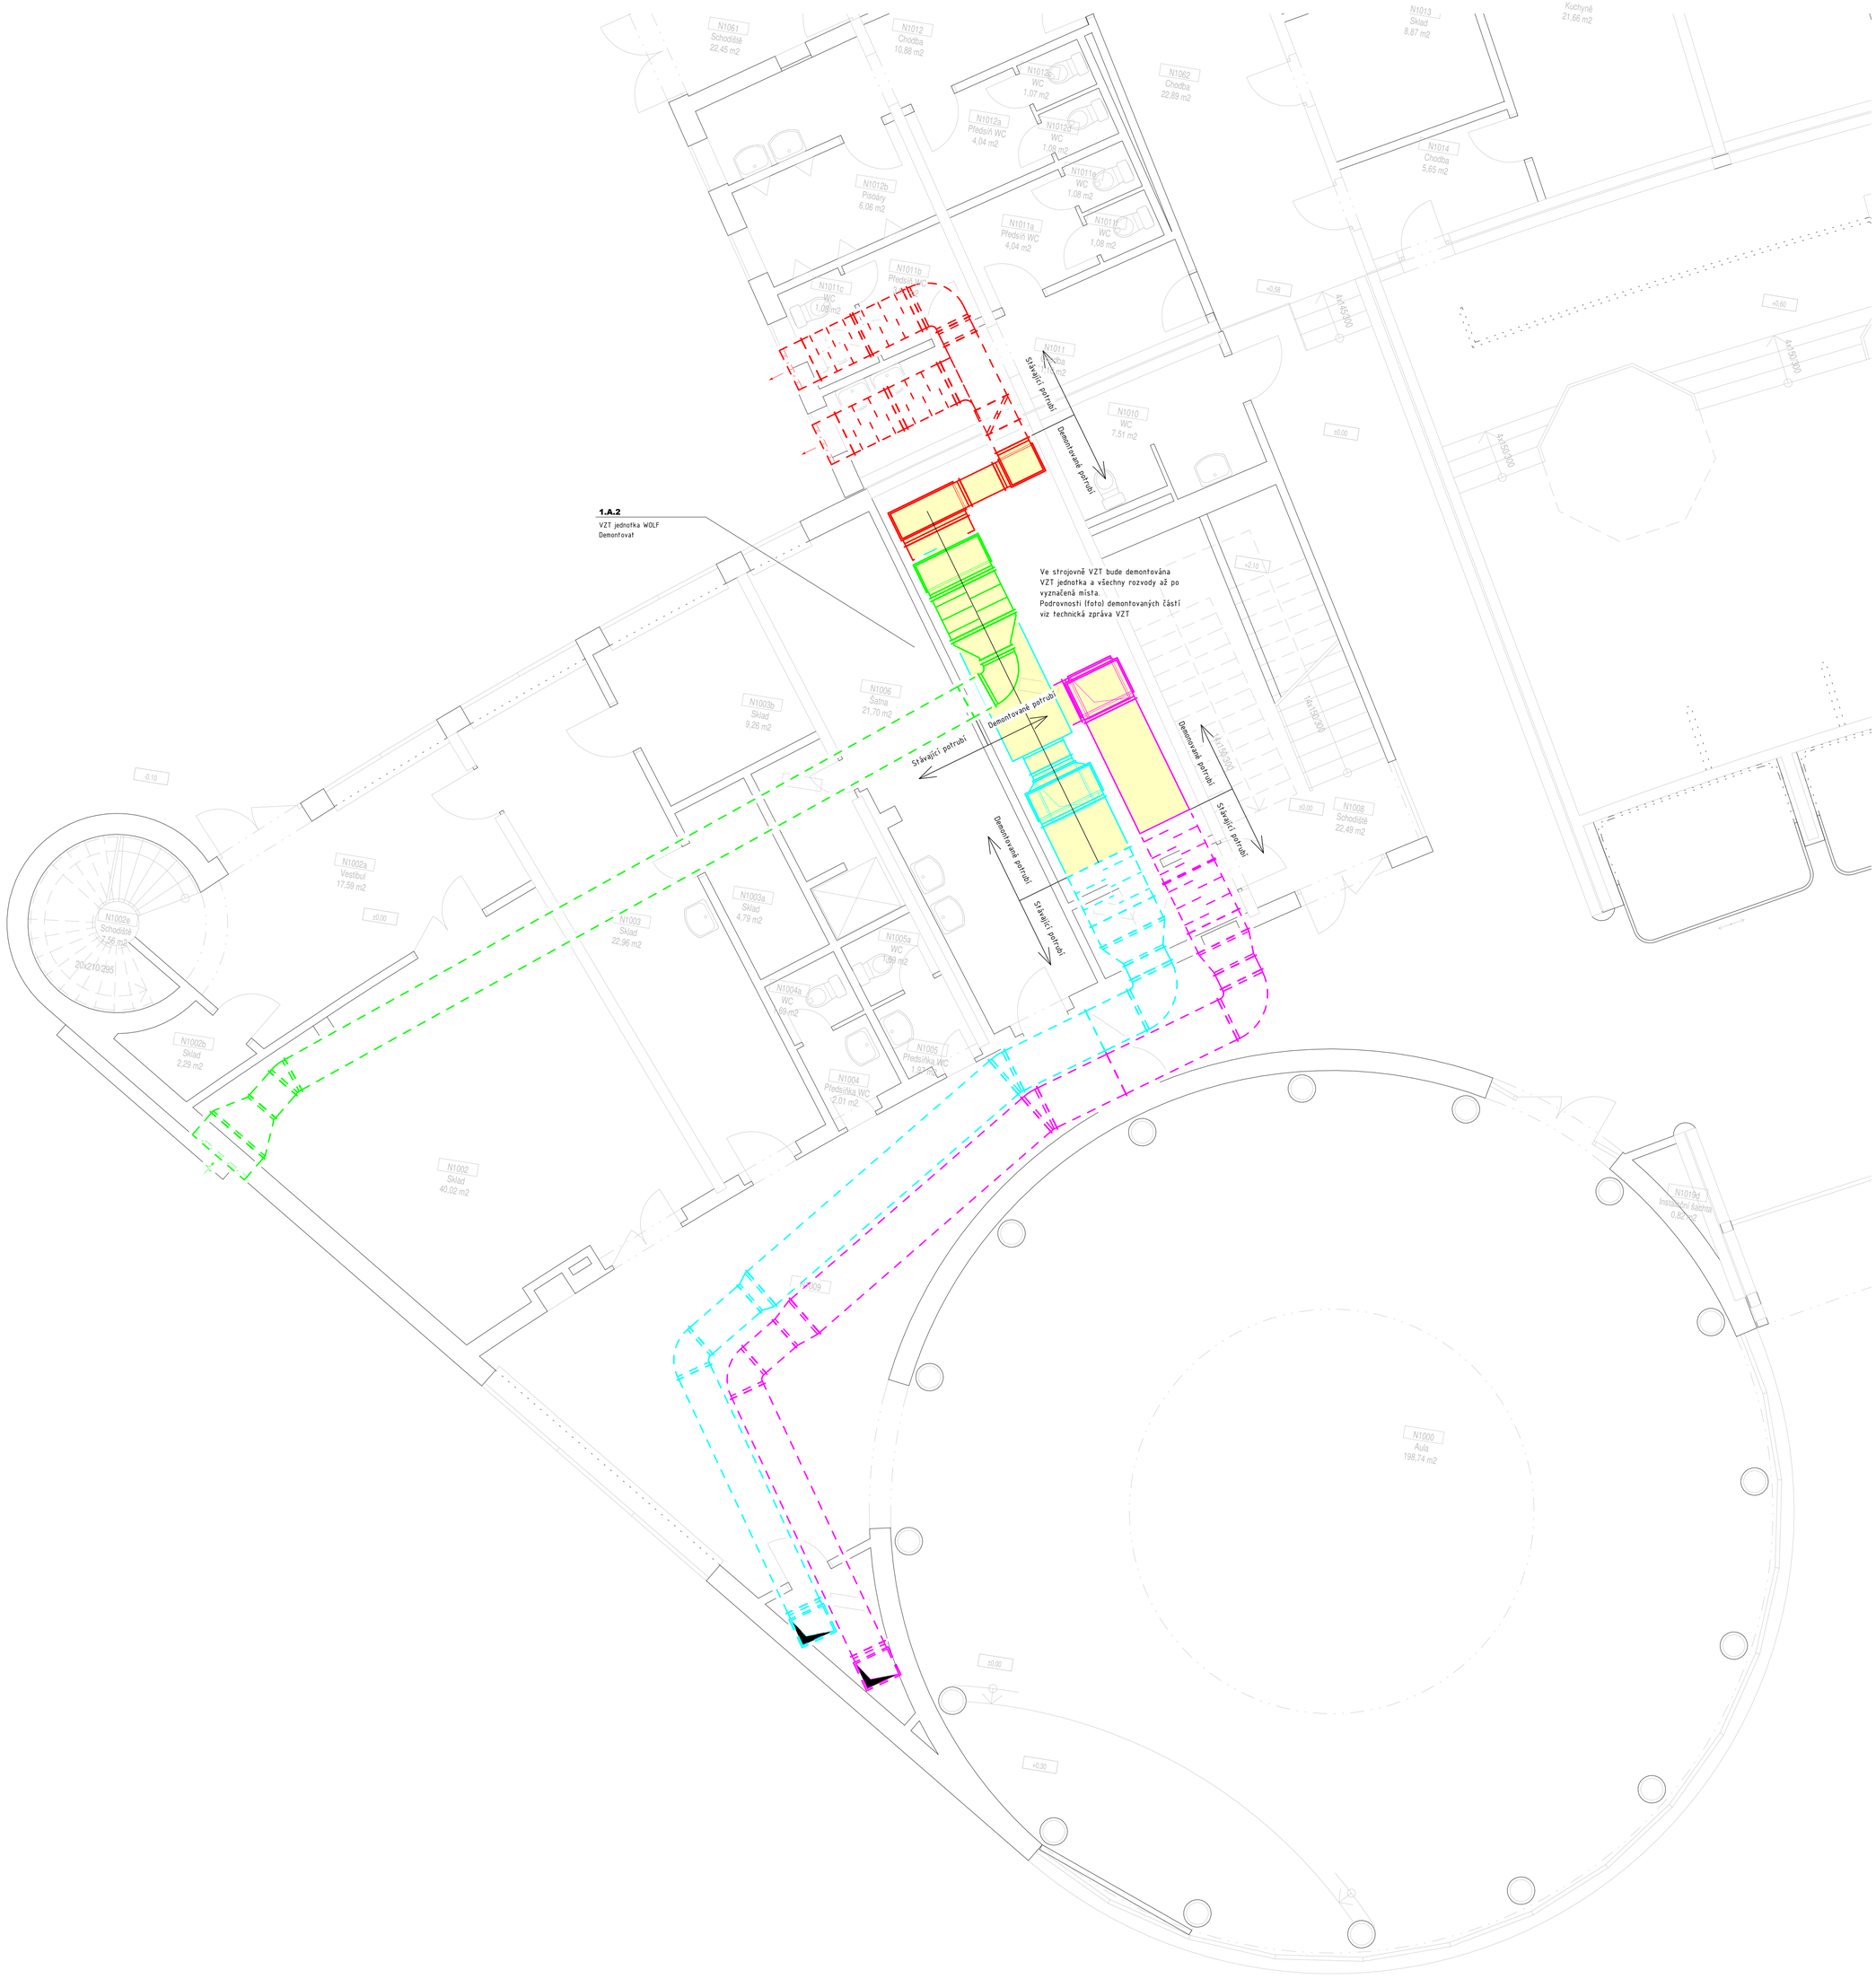

POZNÁMKY:

1. Strojovna vzduchotechniky č.m. N1007a je součástí požárního úseku auly – PBŘ budovy se nemění.
2. Veškeré práce na VZT se odehrávají ve strojovně VZT a přímo ve vlastní aule.
3. Stávající VZT jednotka WOLF musí být ze strojovny odnesena dveřmi o šířce 900 mm a výšce 1970 mm. Jednotku je nutné ve strojovně rozebrat na takové díly, aby to bylo možné.
4. Rozvody sání čerstvého vzduchu a výfuku vzduchu mimo aulu zůstávají zachovány včetně teplených a požárních izolací.
5. Rozvody přiváděného a odváděného vzduchu mezi strojovnou a aulou jsou zachovány. Mění se pouze ve vlastní strojovně VZT a nad podhledem auly – demontáže jsou přesně dle vyznačených částí ve výkrese.
6. Demontované části VZT budou ekologicky zlikvinovány
7. Ceny musí vycházet nejen z předloženého výkazu výměr, ale i ze znalosti PD.

LEGENDA:

- Přívod vzduchu (m^3/hod)
- Odvod vzduchu (m^3/hod)
- Rozvody přiváděného vzduchu – NOVÉ
- Rozvody odváděného vzduchu – NOVÉ
- Rozvody čerstvého vzduchu – NOVÉ
- Rozvody odpadního vzduchu – NOVÉ
- Rozvody přiváděného vzduchu – STÁVAJÍCÍ
- Rozvody odváděného vzduchu – STÁVAJÍCÍ
- Rozvody čerstvého vzduchu – STÁVAJÍCÍ
- Rozvody odpadního vzduchu – STÁVAJÍCÍ
- Tepelná izolace – minerální vata
- Tepelná izolace – kaučuková
- Teplená izolace – minerální vata s oplechováním
- Požární izolace
- Demontované VZT potrubí

INVESTOR	MENDELOVA UNIVERZITA V BRNĚ ZEMĚDĚLSKÁ 1/1665, 613 00 BRNO
HLAVNÍ PROJEKTANT	petrgoles s.r.o. ING. ARCH. PETR GOLEŠ PURKYŇOVA 35A, 612 00, BRNO TEL.: +420 608 130 679 www.petrgoles.cz
PROJEKT	REKONSTRUKCE NEFUNKČNÍ TECHNOLOGIE VZT AULY V BUDOVĚ Z
MÍSTO STAVBY	TŘÍDA GENERÁLA PÍKY 2005/7, 613 00 BRNO
STUPEŇ	DOKUMENTACE PRO PROVÁDĚNÍ STAVBY
ČÁST	VZDUCHOTECHNIKA D.1.4.3
PROJEKTANT SOUBORU	Ing. JIŘÍ KAPLAN MIKROKLIMA s.r.o., Pálenecká 158/58z, 500 04 Hradec Králové TEL.: +420 491 512 800, e-mail.: info@mikroklima.cz
MĚŘÍTKO	1 : 50
DATUM	02/2024
NÁZEV VÝKRESU	**PŮDORYS 1NP - DEMONTÁŽE**
	51