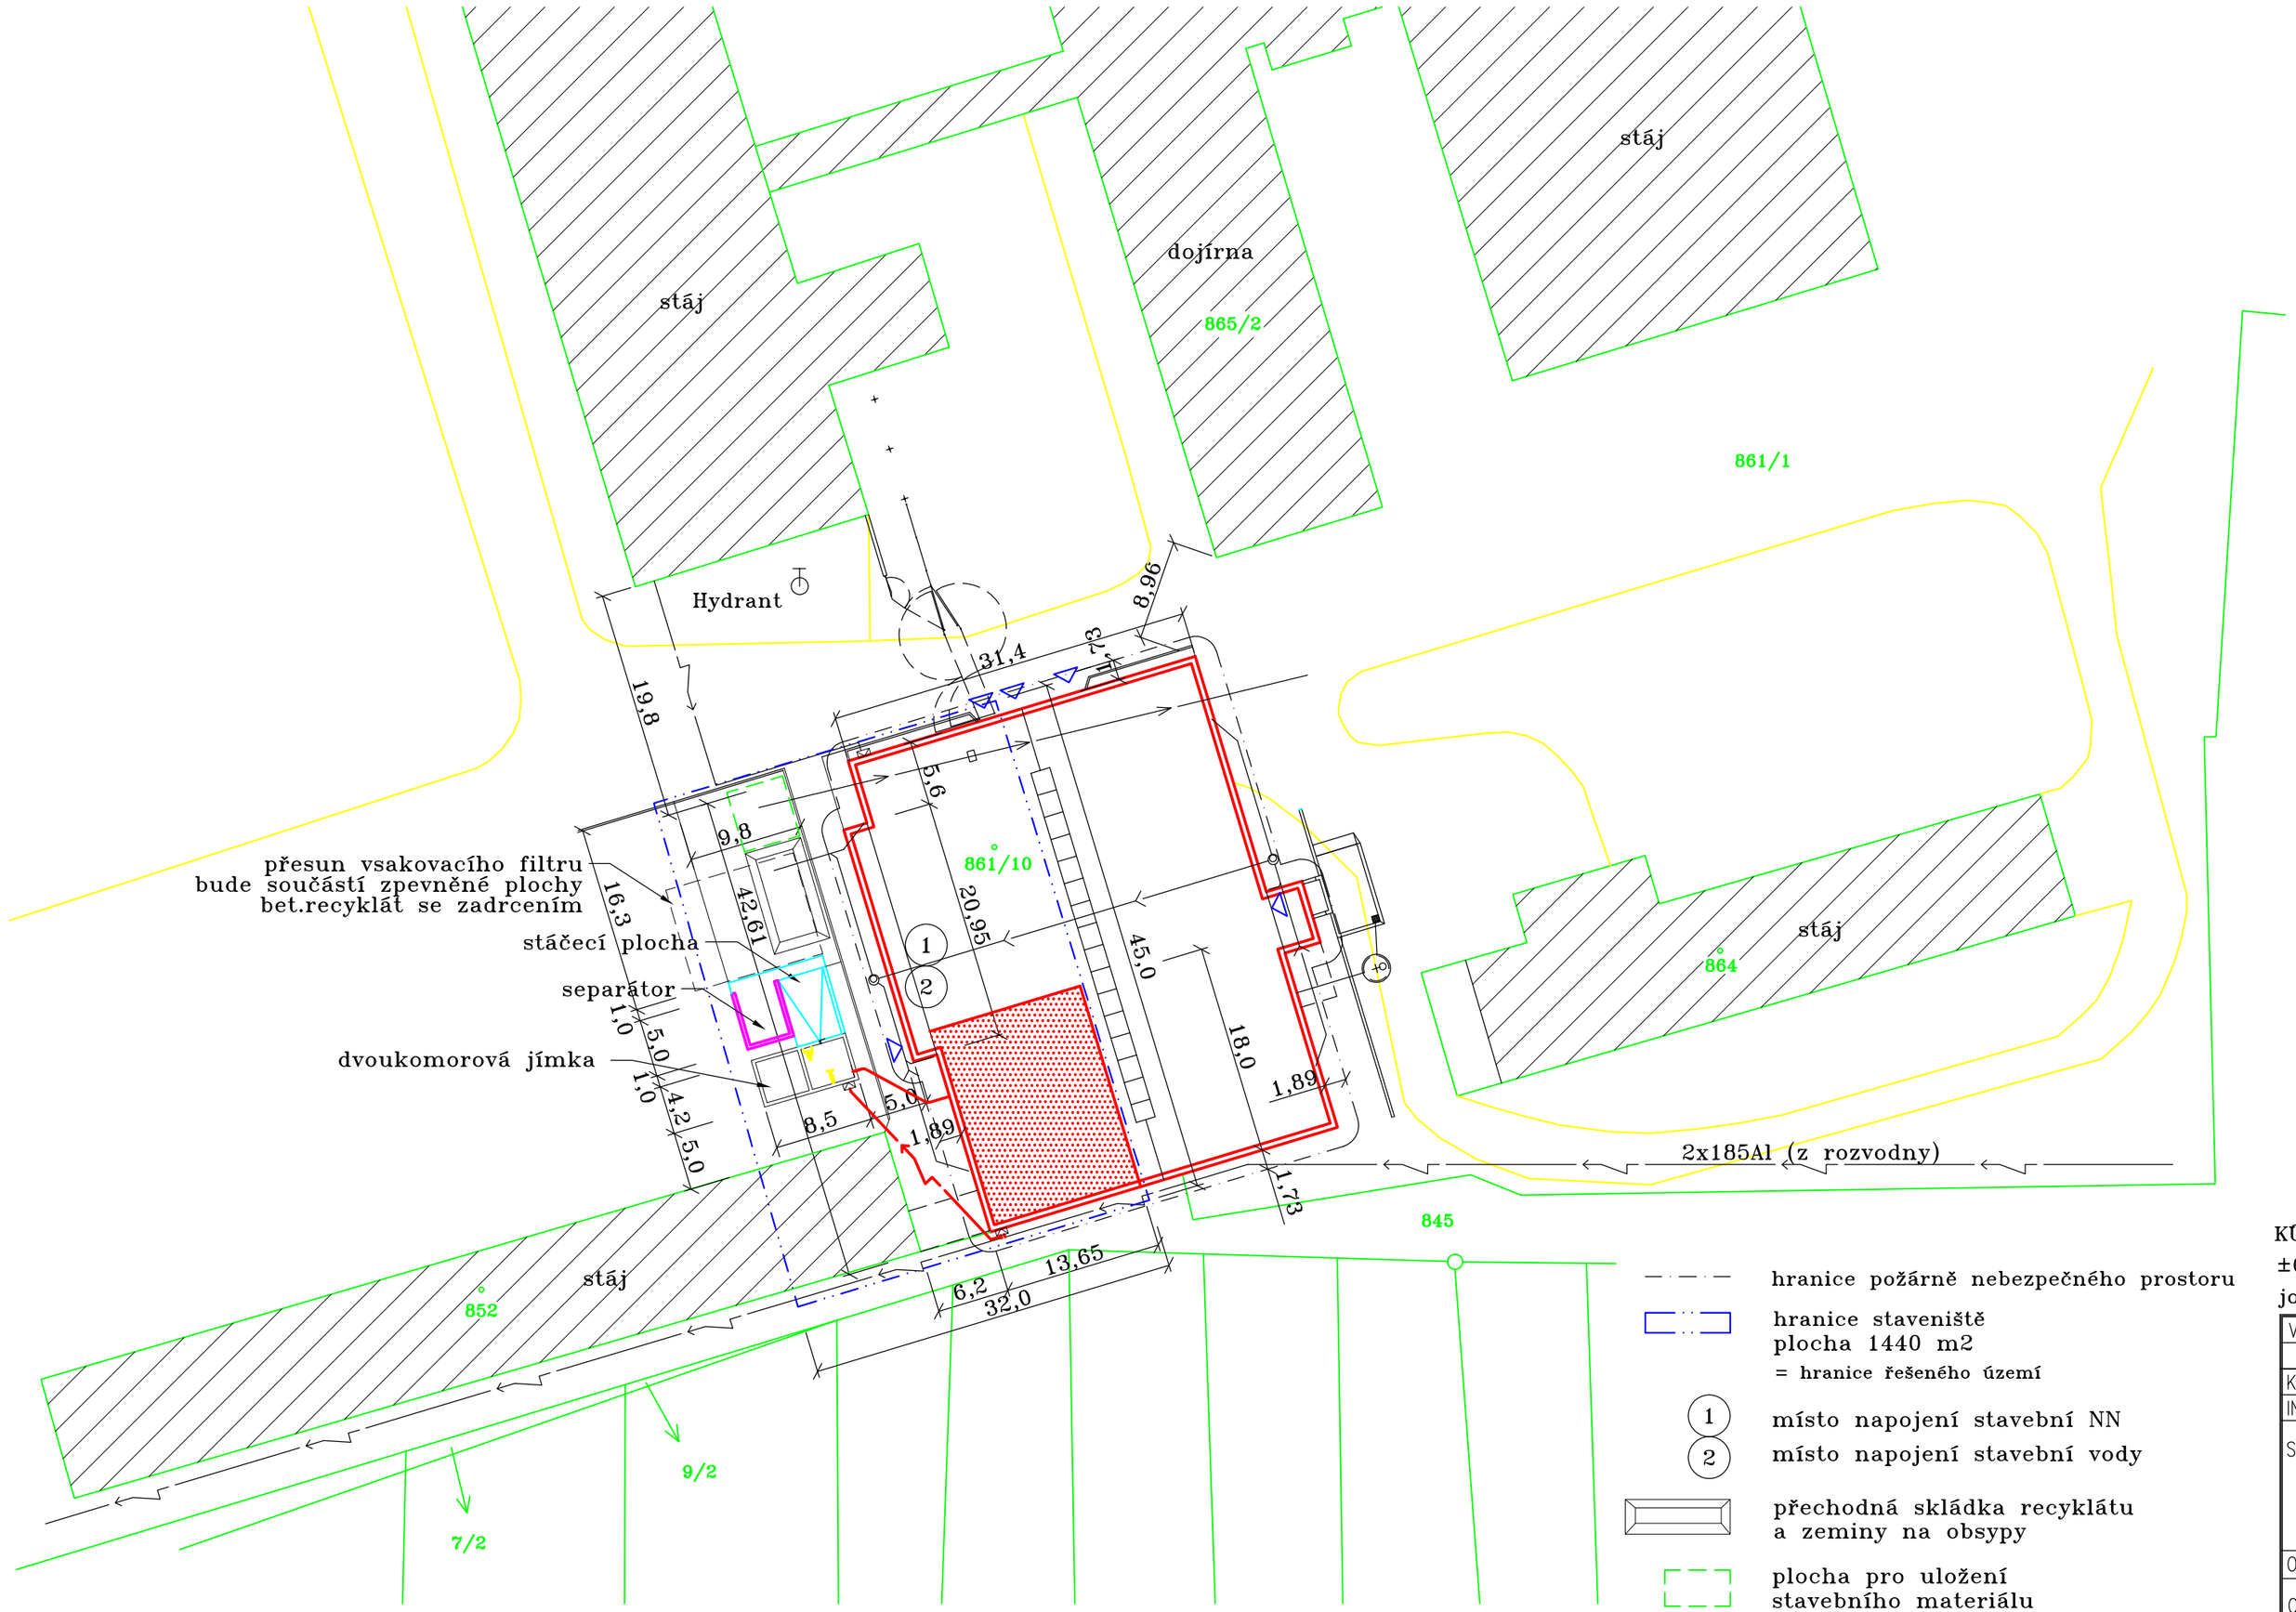

Legenda:

- SO 01 Stáj – část určená k úpravě
- splašková kanalizace PVC DN 300 dl.10m
- rozvody NN
- SO 02 Jímka
- stáčecí plocha
- separace kejdy
- hranice požárně nebezpečného prostoru budovy
- vstup do objektu
- stávající objekty farmy
- přeháněcí koridor
- hnojná koncovka
- jímka
- detekované faremní rozvody
- stávající rozvod NN
- stávající rozvod vody
- stávající dešťová kanalizace stáje
- stávající vsakovací systém stáje

KÚ Žabčice parcely číslo 861/1, 861/10
±0,000=stávající hrana vjezdu do stáje
jonderka@atlas.cz

VYPRACOVAL: Ing. Onderka	ZODP. PROJEKTANT: Ing. Onderka
KRAJ: Jihomoravský	OBEC. ÚŘAD: Žabčice
INVESTOR: ŠZP ŽABČICE, Zemědělská 53, 664 63 Žabčice	

PROJEKČNÍ A OBCHODNÍ ATELIER
HRADEC NAD MORAVICÍ
OPAVSKÁ 228
tel. 777 620 826

STAVBA: Výuková stáj ŠZP ŽABČICE

STUPEŇ DOKUMENTACE	stavební řízení
DATUM	02/2024
ARCH. ČÍSLO	02/2024
MĚŘÍTKO	1:500

ODDÍL: souhrnná část

OBSAH VÝKRESU : koordinační situace stavby

Č. VÝKRESU: C–3