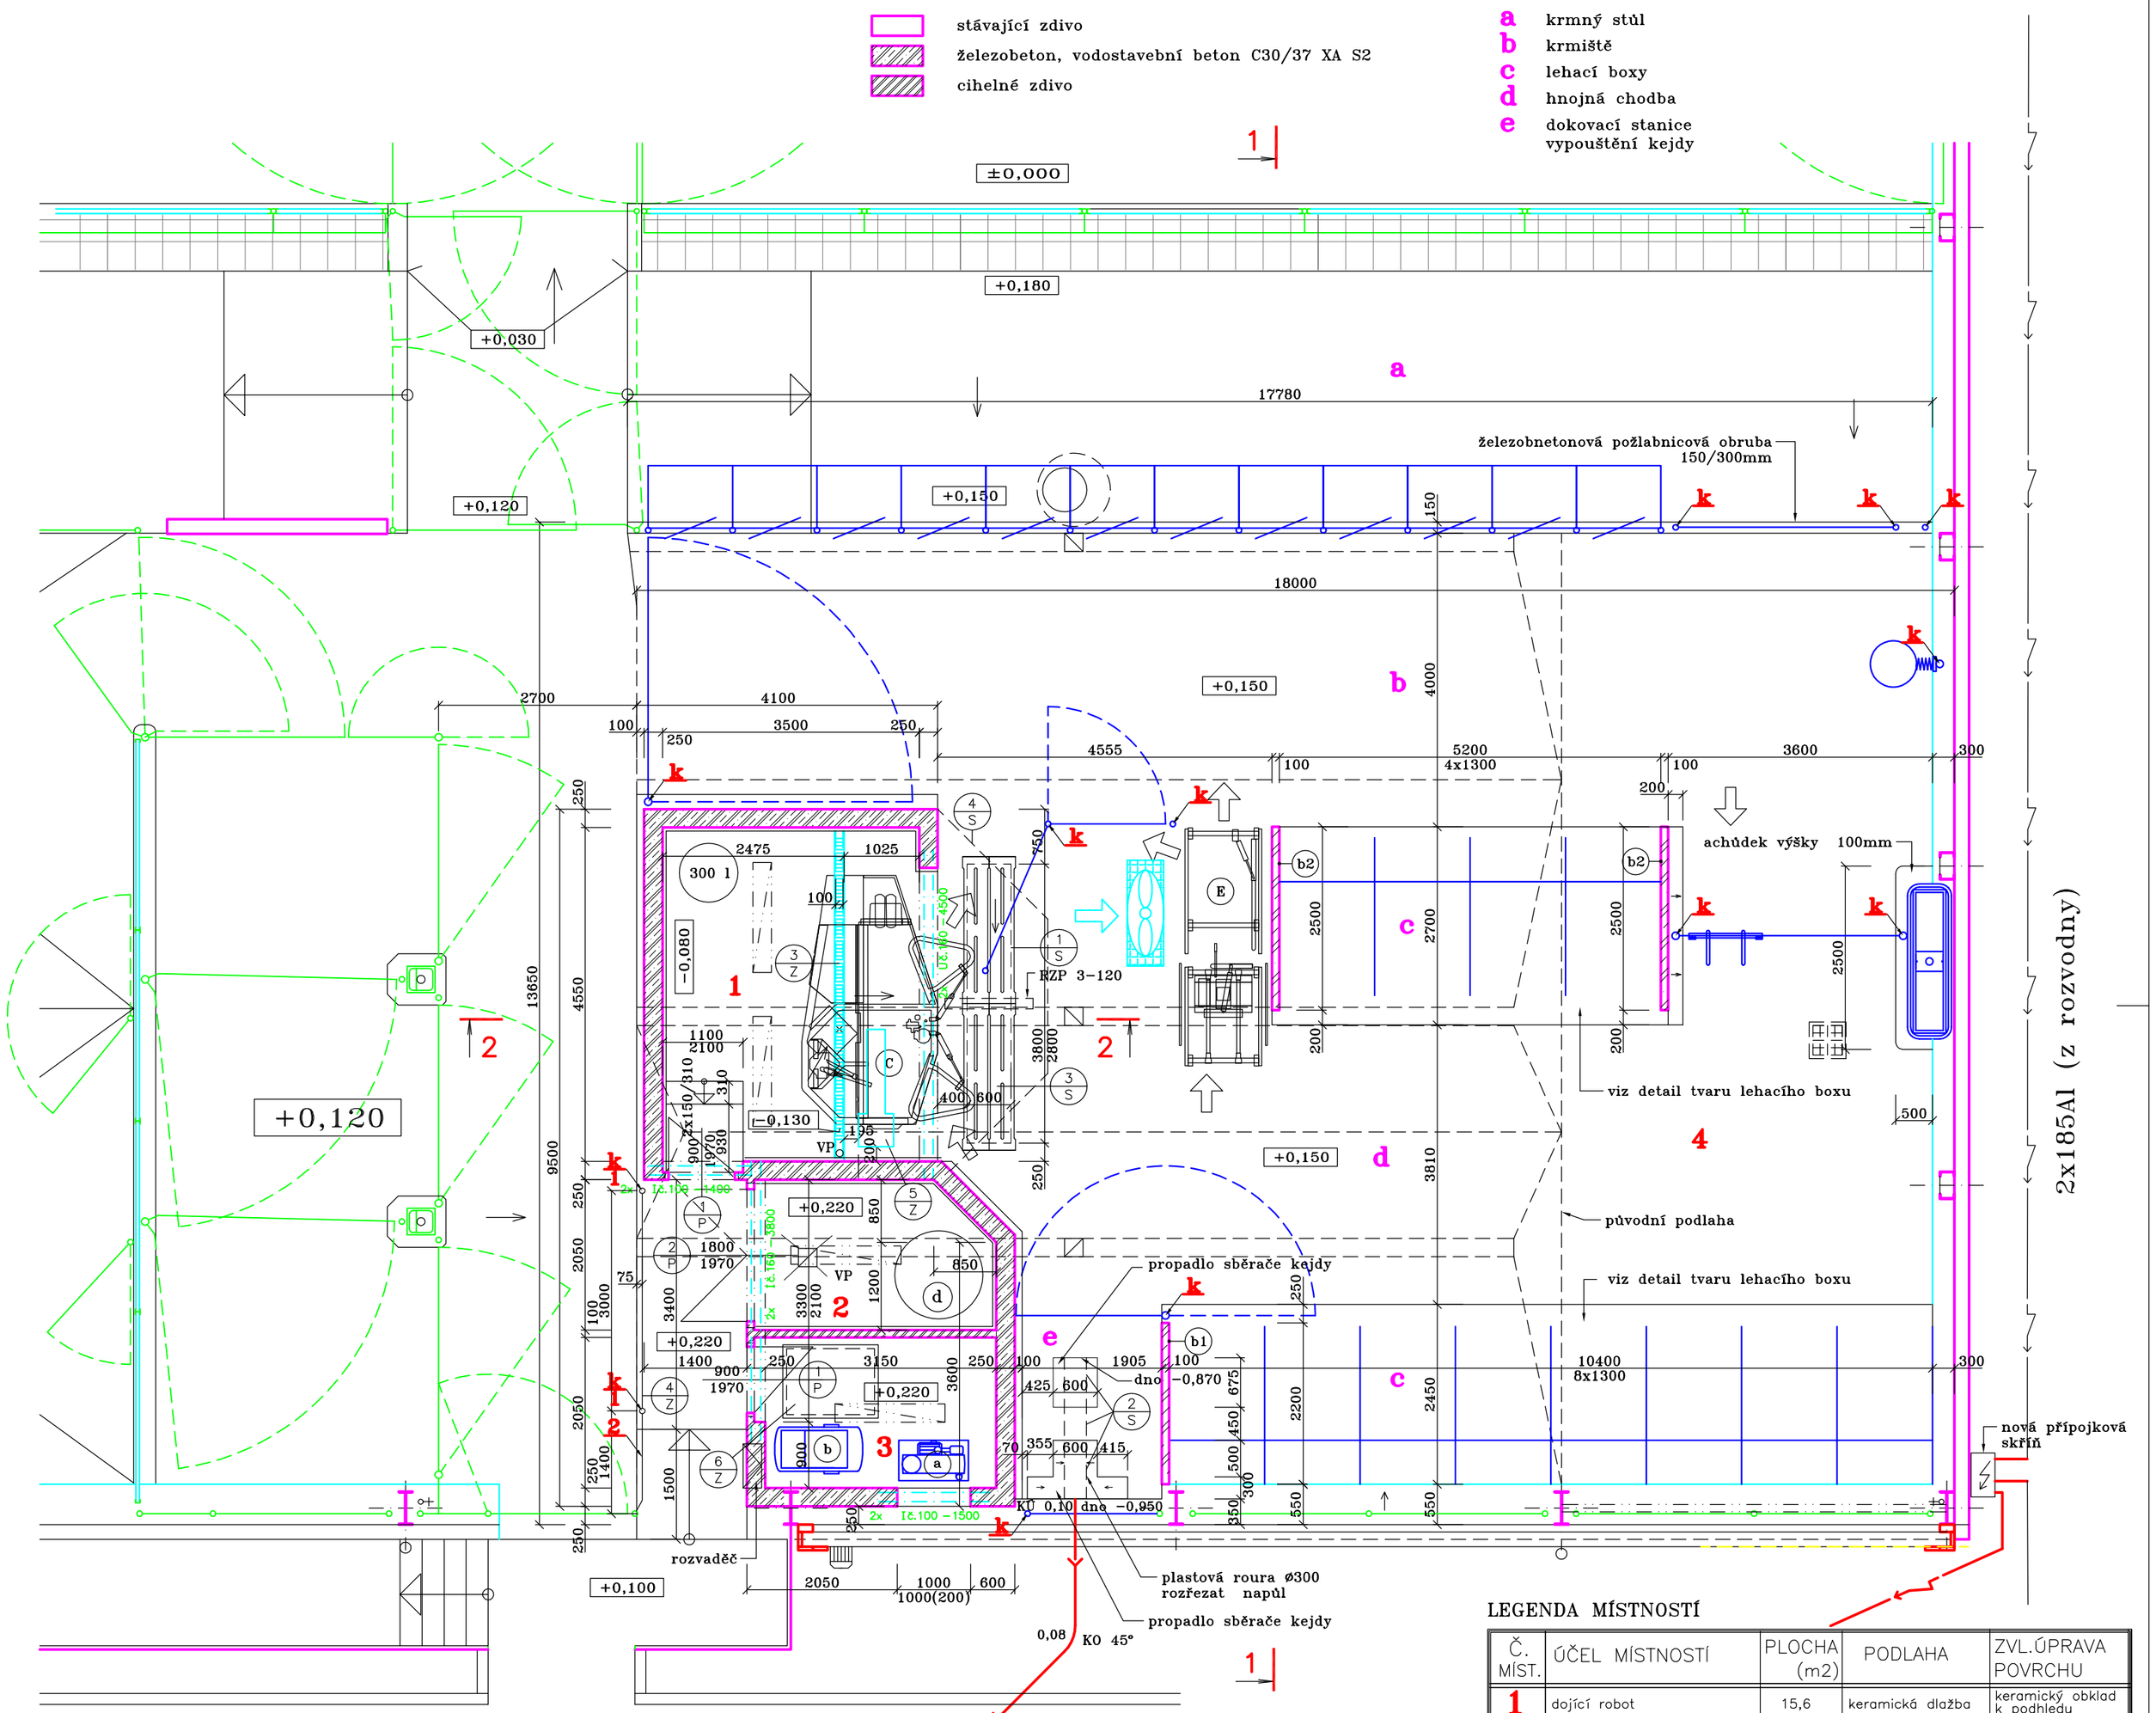

sálavý panel ECOSUN S 24 (2,4 kW) 4 ks

kusovník zábradlí 4/Z

pol.	množství	název položky – stáj SO 01	typ
1	2 ks	sloupek pozink–zábradlí jímky	76/1500 Zn tl. stěny min.4mm
dvoupříčkové vodorovné zábradlí jímky			
2	4,4 bm	příčel pevného hrazení pozink	trubka ø60/3 Zn+spojovací mat
	4,4 bm	příčel pevného hrazení pozink	trubka ø42/3 Zn+spojovací mat

překlady

2x Ič.100 – 1400
2x Ič.100 – 1500
2x Uč.160 – 4500
2x Ič.160 – 3800

1x RZP 3-120 do kejdového kanálu

k kotevní otvor pro sloupek hrazení ks 13
300/300 mm, hloubky dle typu sloupku
zabetonovat patku pod úroveň čisté podlahy
osadit kotevní desku 100/300/5mm,

kotevní otvor sloupku hrazení k

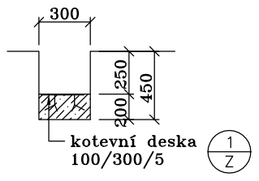

LEGENDA MÍSTNOSTÍ

Č. MÍST.	ÚČEL MÍSTNOSTÍ	PLOCHA (m2)	PODLAHA	ZVL.ÚPRAVA POVRCHU
1	dojící robot	15,6	keramická dlažba	keramický obklad k podhledu
2	mléčnice	6,2	keramická dlažba	keramický obklad k podhledu
3	technická místnost	6,1	teracová dlažba	keramický soklík
4	upravovaný stájový prostor	198,1	beton	

±0,000=stávající hrana vjezdu do stáje
email: jonderka@atlas.cz

VYPRACOVAL: Ing. Onderka	ZODP. PROJEKTANT: Ing. Onderka
KRAJ: Jihomoravský	OBEC. ÚŘAD: Žabčice
INVESTOR : ŠZP ŽABČICE, Zemědělská 53, 664 63 Žabčice	
STAVBA : Výuková stáj ŠZP ŽABČICE SO 01 Stáj	
SO–PS : D1.1. Architektonicko–stavební řešení	
OBSAH VÝKRESU : půdorys stáje – nový stav	

PROJEKČNÍ A OBCHODNÍ ATELIER HRADEC NAD MORAVICÍ OPAVSKÁ 228 tel. 777 620 826

STUPEŇ DOKUMENTACE	stavební řízení
DATUM	02/2024
ARCH. ČÍSLO	02/2024
MĚŘÍTKO	1:50
Č. VÝKRESU:	D1–1.1–4