


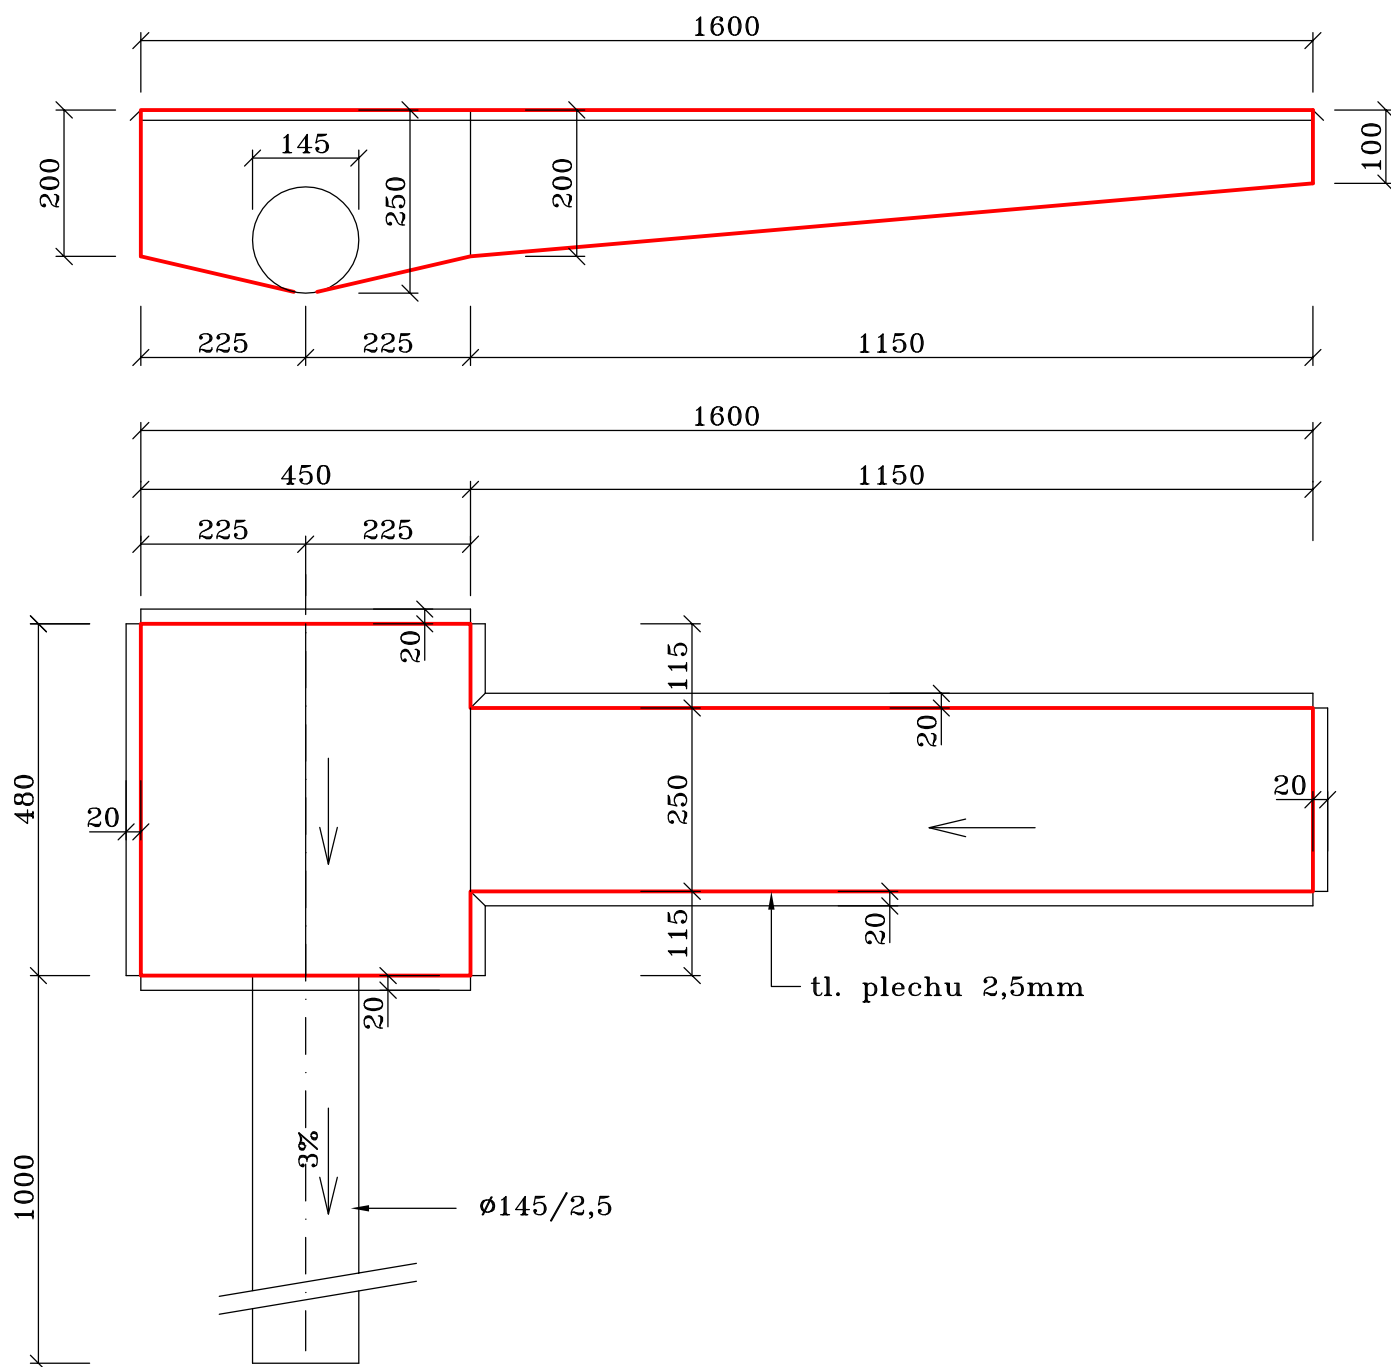

korpus kanálku pod roboty ks 1
materiál - nerez



email: jonderka@atlas.cz

| | | | |
|---|---------------------|--|-----------------|
| VYPRACOVAL | ZODP. PROJEKTANT | PROJEKČNÍ A OBCHODNÍ ATELIER HRADEC NAD MORAVICÍ OPAVSKÁ 228 tel. 777 620 826 | |
| Ing. Onderka | Ing. Onderka | | |
| | | | |
| KRAJ: Jihomoravský | OBEC. ÚŘAD: Žabčice | STUPEŇ DOKUMENTACE | stavební řízení |
| INVESTOR : ŠZP ŽABČICE, Zemědělská 53, 664 63 Žabčice | | DATUM | 02/2024 |
| STAVBA : Výuková stáj ŠZP ŽABČICE | | ARCH. ČÍSLO | 02/2024 |
| SO 01 Stáj | | MĚŘÍTKO | 1:100 |
| SO-PS : D1.1. Architektonicko-stavební řešení | | Č. VÝKRESU: | |
| OBSAH VÝKRESU : nerezový kanálek v dojárně | | D1-1.1-10 | |