



VODOROVNÉ NOSNÍKY PRO VYZTUŽENÍ SÁDROKARTONOVÉ PŘÍČKY

POHLED M 1:5

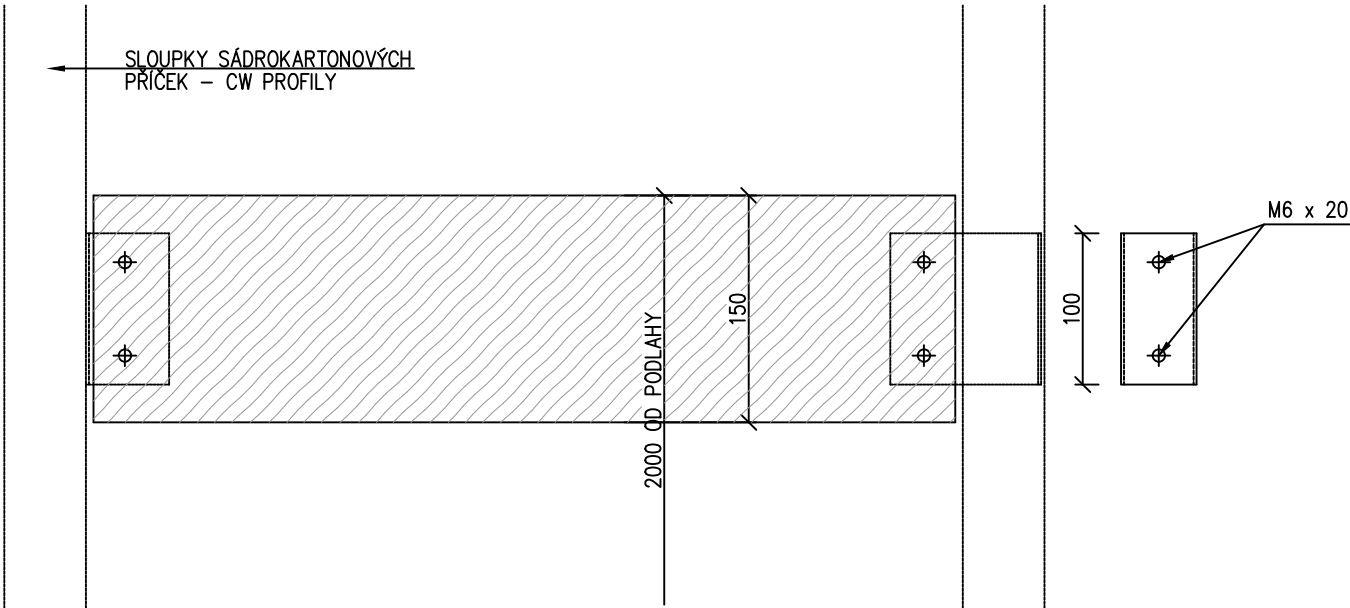

PŮDORYS M 1:5

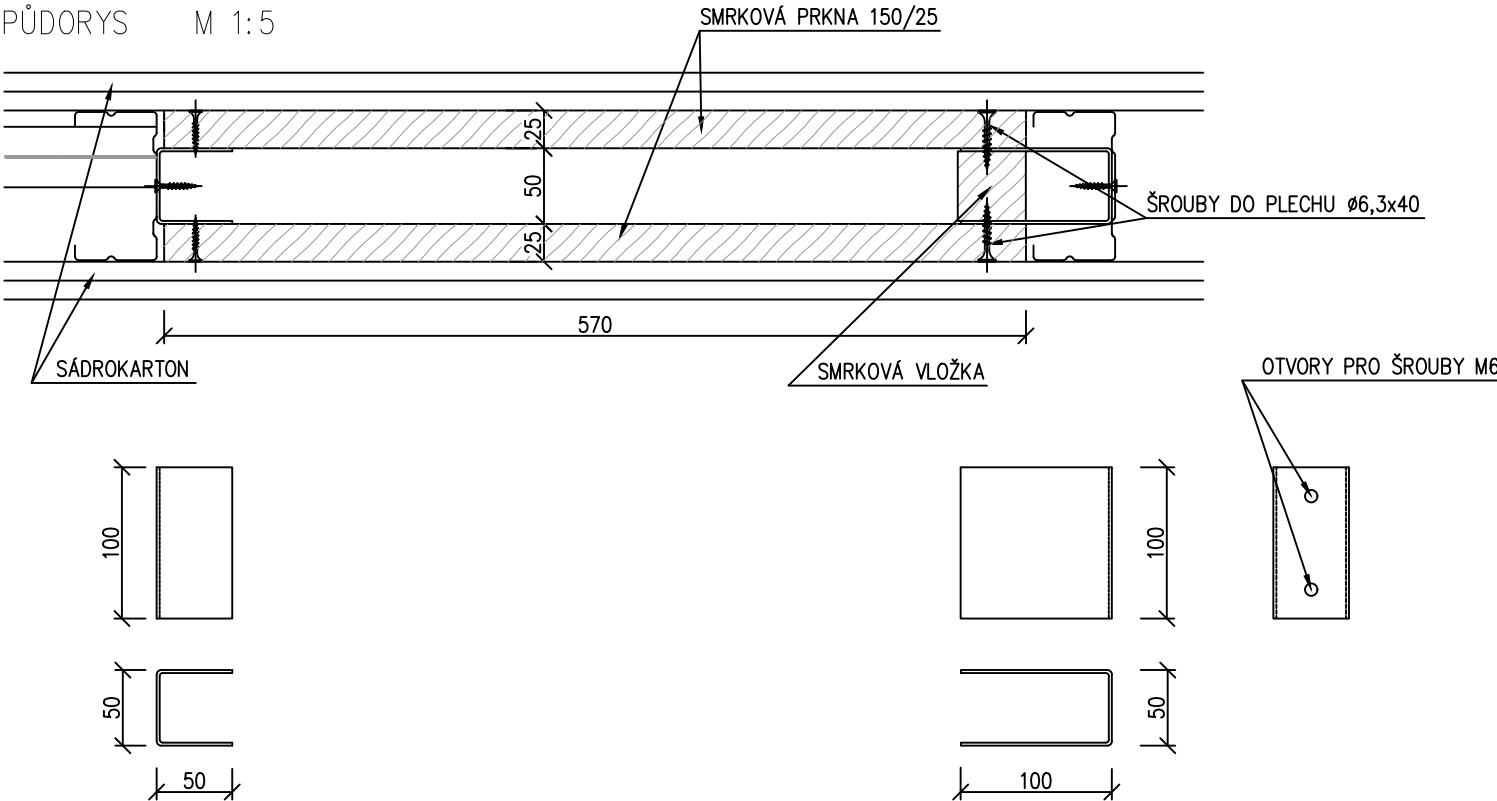

MEN
MENDELOVA UNIVERZITA V BRNĚ - OBJEKT Q
ZEMĚDĚLSKÁ 1665/1, 61300 BRNO

Investor	MENDELOVA UNIVERZITA V BRNĚ
Generální dodavatel	-
Generální projektant	AiD team a.s.
Hl. inženýr projektu	Ing arch. Jiří BABÁNEK
Spolupráce	-
Přímý zpracovatel	AiD team a.s.


AiD!
TEAM

Revize

00	2023 - 07 - 04
01	
02	
03	

Vypracoval Ing. Patrik MÜLLER

Ved. projektant Ing. arch. Jiří BABÁNEK

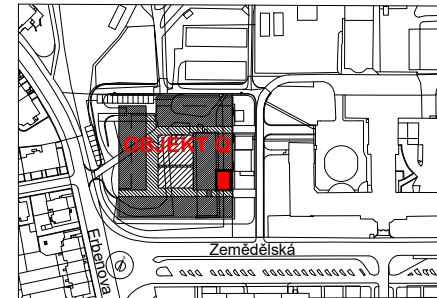

±0,000 = 239,600 m n.m. BPV

Číslo zakázky 3525 - 30

Stavba **MEN**

Stupeň DOKUMENTACE PRO PROVÁDĚNÍ STAVBY

Název PS - SO D 103 - REKONSTRUKCE UČEBNY Q16

Část 01 - STAVEBNĚ ARCHITEKTONICKÉ ŘEŠENÍ

Název výkresu **VYZTUŽENÍ SDK PŘÍČKY**

Datum 2023 - 07 - 04

Formát 2 × A4

Měřítko 1:5

stavba	stupeň	číslo PS - SO	část	výkres	revize
MEN	DPS	D 103	01	008	00