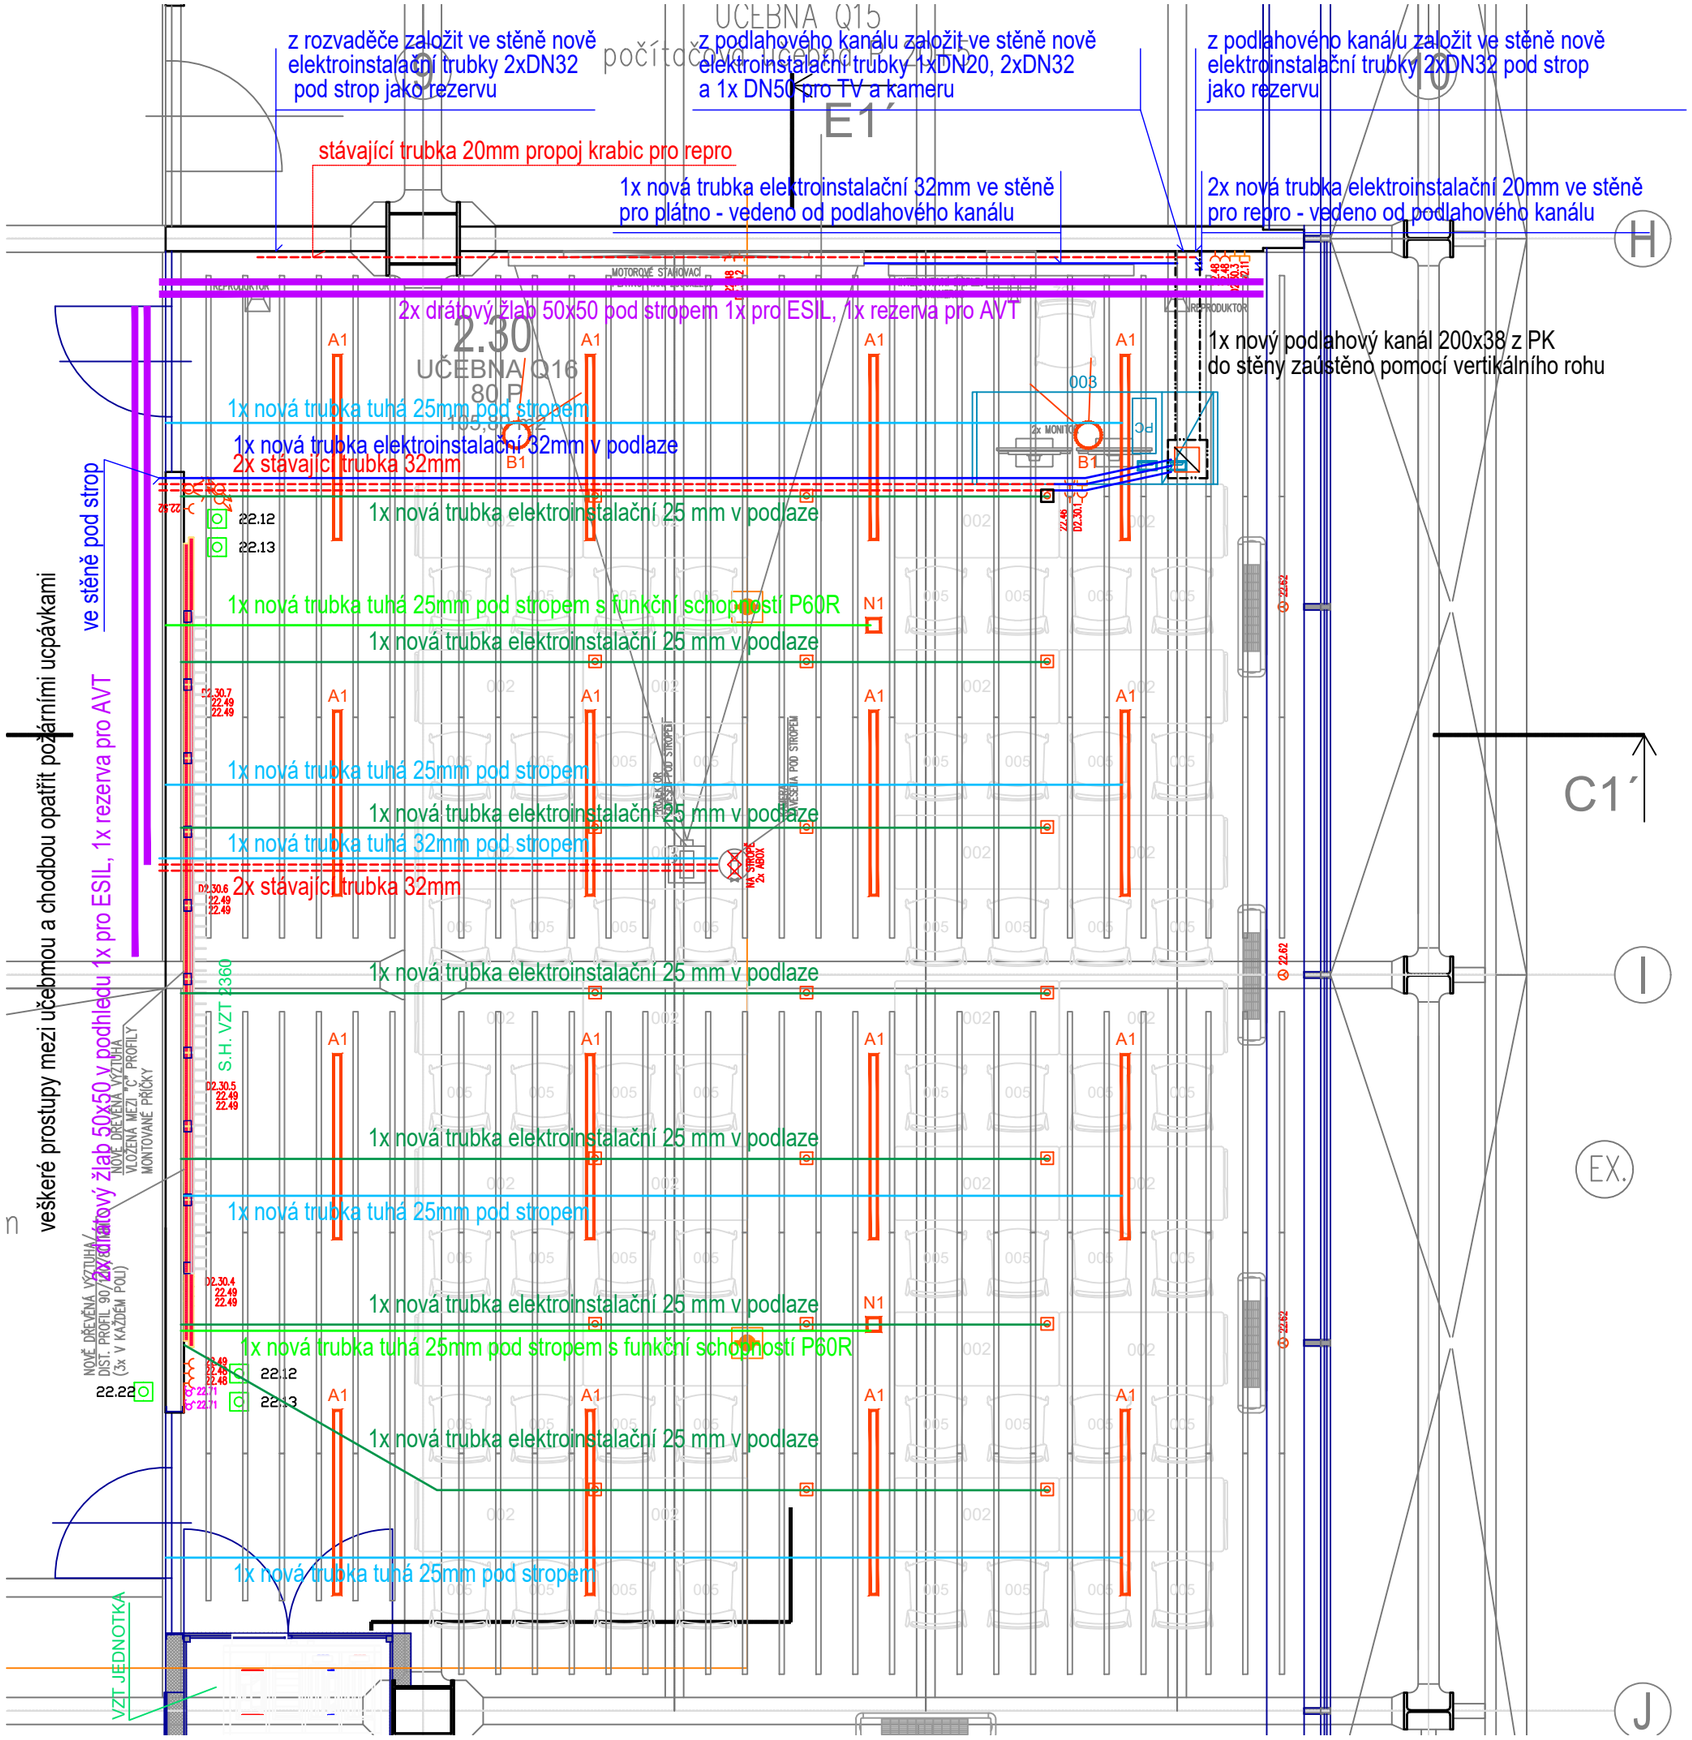

MEN

MENDELOVA UNIVERZITA V BRNĚ - OBJEKT Q

ZEMĚDĚLSKÁ 1665/1, 61300 BRNO

Investor	MENDELOVA UNIVERZITA V BRNĚ
Generální dodavatel	-
Generální projektant	AiD team a.s.
Hl. inženýr projektu	Ing arch. Jiří BABÁNEK
Spolupráce	-
Přímý zpracovatel	Martin Synek

AID TEAM

Revize

00	2023 - 07 - 04
01	
02	
03	

Vypracoval	Martin SYNEK
Ved. projektant	Martin SYNEK

±0,000 = 239,600 m n.m. BPV

Číslo zakázky	3525 - 30
Stavba	MEN
Stupeň	DOKUMENTACE PRO PROVÁDĚNÍ STAVBY
Název PS - SO	D 103 - REKONSTRUKCE UČEBNY Q16
Část	10 - ELEKTROINSTALACE
Název výkresu	**Trubkování 2.NP učebna Q16**
Datum	2023 - 07 - 04
Formát	2 × A4
Měřítko	1 : 50

stavba	stupeň	číslo PS - SO	část	výkres	revize
MEN	DPS	D 103	10	005	00