


POHLED SEVEROZÁPADNÍ (PŘEDNÍ)

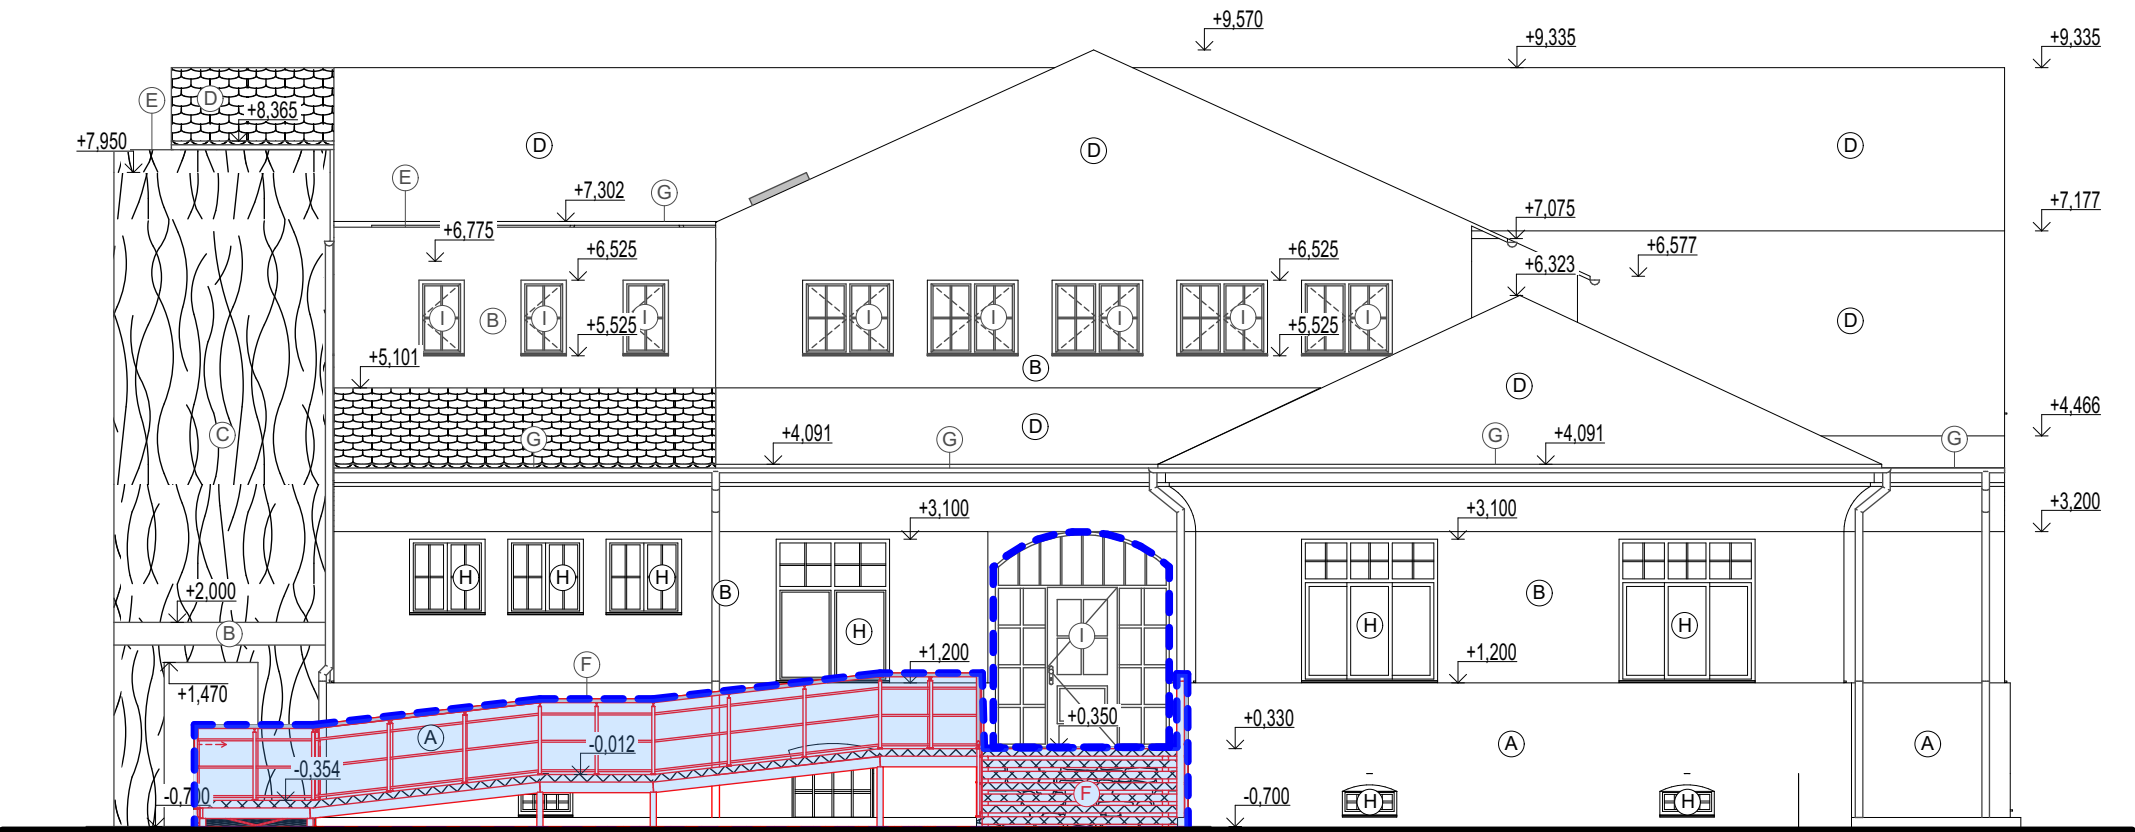


LEGENDA BAREVNÉHO ZNAČENÍ




LEGENDA ZNAČENÍ

- A STÁVAJÍCÍ KAMENNÝ OBKLAD, ODSTÍN BÍLOŠEDÝ  
B STÁVAJÍCÍ OMÍTKA, ODSTÍN BÉŽOVÝ  
C NOVÁ OMÍTKA SILIKONOVÁ TOČENÉ ZRNO 2mm, ODSTÍN ORKOVO ŠEDÝ, PLASTICKÁ STRUKTURA ROSTLINNÝ MOTIV, BAREVNÉ ŘEŠENÍ VIZ VIZUALICE  
D STŘEŠNÍ KRYTINA Z KERAMICKÉ PÁLENÉ TAŠKY BOBROVKA, ODSTÍN ČERVENÁ ENGOBA  
E NOVÁ STŘEŠNÍ FÓLIE STŘECHY Z PVC, ODSTÍN SVĚTLE ŠEDÝ  
F OCELOVÁ POZINKOVANÁ KONSTRUKCE RAMPY ZÁBRADLÍ, NÁTĚR V BARVĚ SVĚTLE ŠEDÝ MAT, POCHOZÍ ČÁST POROROŠT V POZINKU BEZ NÁTĚRU  
G NOVÉ POZINKOVANÝ DEŠŤOVÝ SYSTÉM S PUR ÚPRAVOU, ODSTÍN SVĚTLE ŠEDÝ MAT  
H STÁVAJÍCÍ DŘEVĚNÁ OKNA A DVEŘE S DVOJSKLEM, ZASKLENÍ ČIRÉ, ODSTÍN RÁMU BÍLÝ  
I NOVÁ DŘEVĚNÁ OKNA A DVEŘE S IZOLAČNÍM TROJSKLEM, ZASKLENÍ ČIRÉ, ODSTÍN RÁMU BÍLÝ

POHLED JIHOZÁPADNÍ (BOČNÍ PRAVÝ)

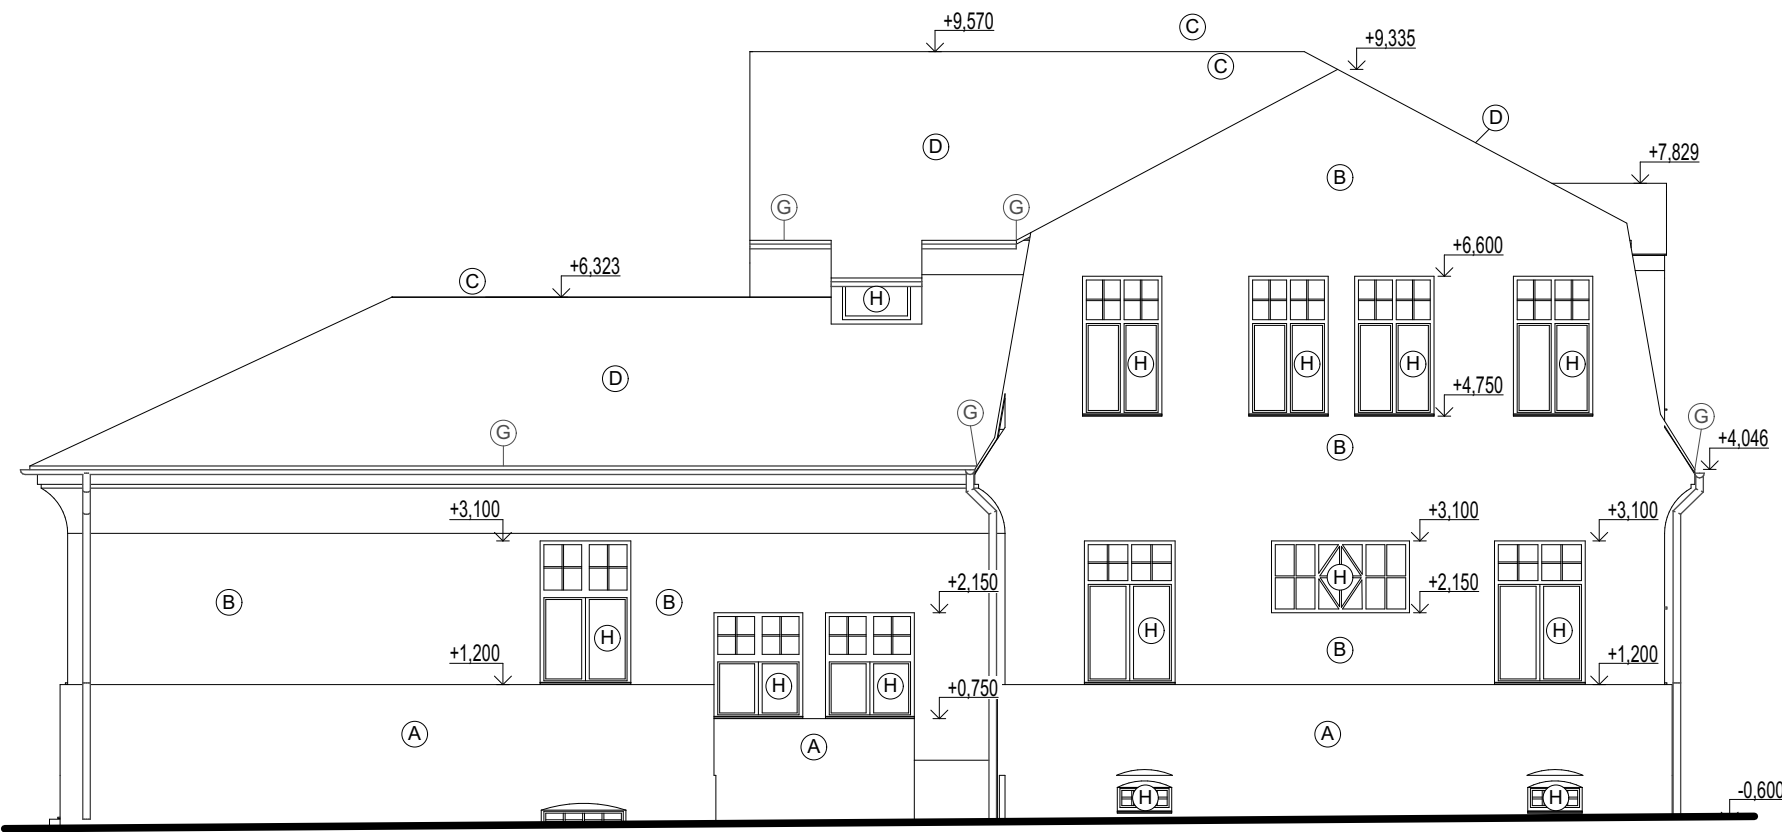

I. ETAPA

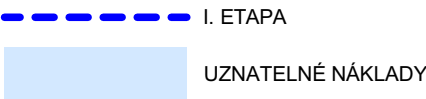

AUTORIZACE Ing. arch. Rastislav TESAŘÍK		VYPRACOVAL Ing. Zbyněk NEDUCHAL		pro <sup>st</sup> HODONÍN s.r.o. BRNĚNSKÁ 4062/3a 695 01 HODONÍN TEL. 518 354 726	
STAVEBNÍK: Mendelova univerzita v Brně, Zemědělská 1665/1, Černá Pole, 613 00 Brno		LOKALITA: Valtická 334, 691 44 Lednice		DATUM	03/2025
STAVBA: <b>Stavební úpravy a přístavba objektu Mendeleum Zahradnická fakulta v Lednici za účelem jeho zpřístupnění a adaptace pro studenty se specifickými potřebami</b>		OBSAH: <b>Pohledy I - Nový stav</b>		STUPEŇ	DŮR+DSP, DPS
				FORMÁT	2xA4
				ZAKÁZKA ČÍSLO	2023-033
				MĚŘÍTKO	1:100
				PROFESE	ČÍSLO VÝKRESU
				D.1.1 Architektonicko- stavební řešení - I. Etapa	D.1.1.13