



POHLED JIHOVÝCHODNÍ (ZADNÍ)

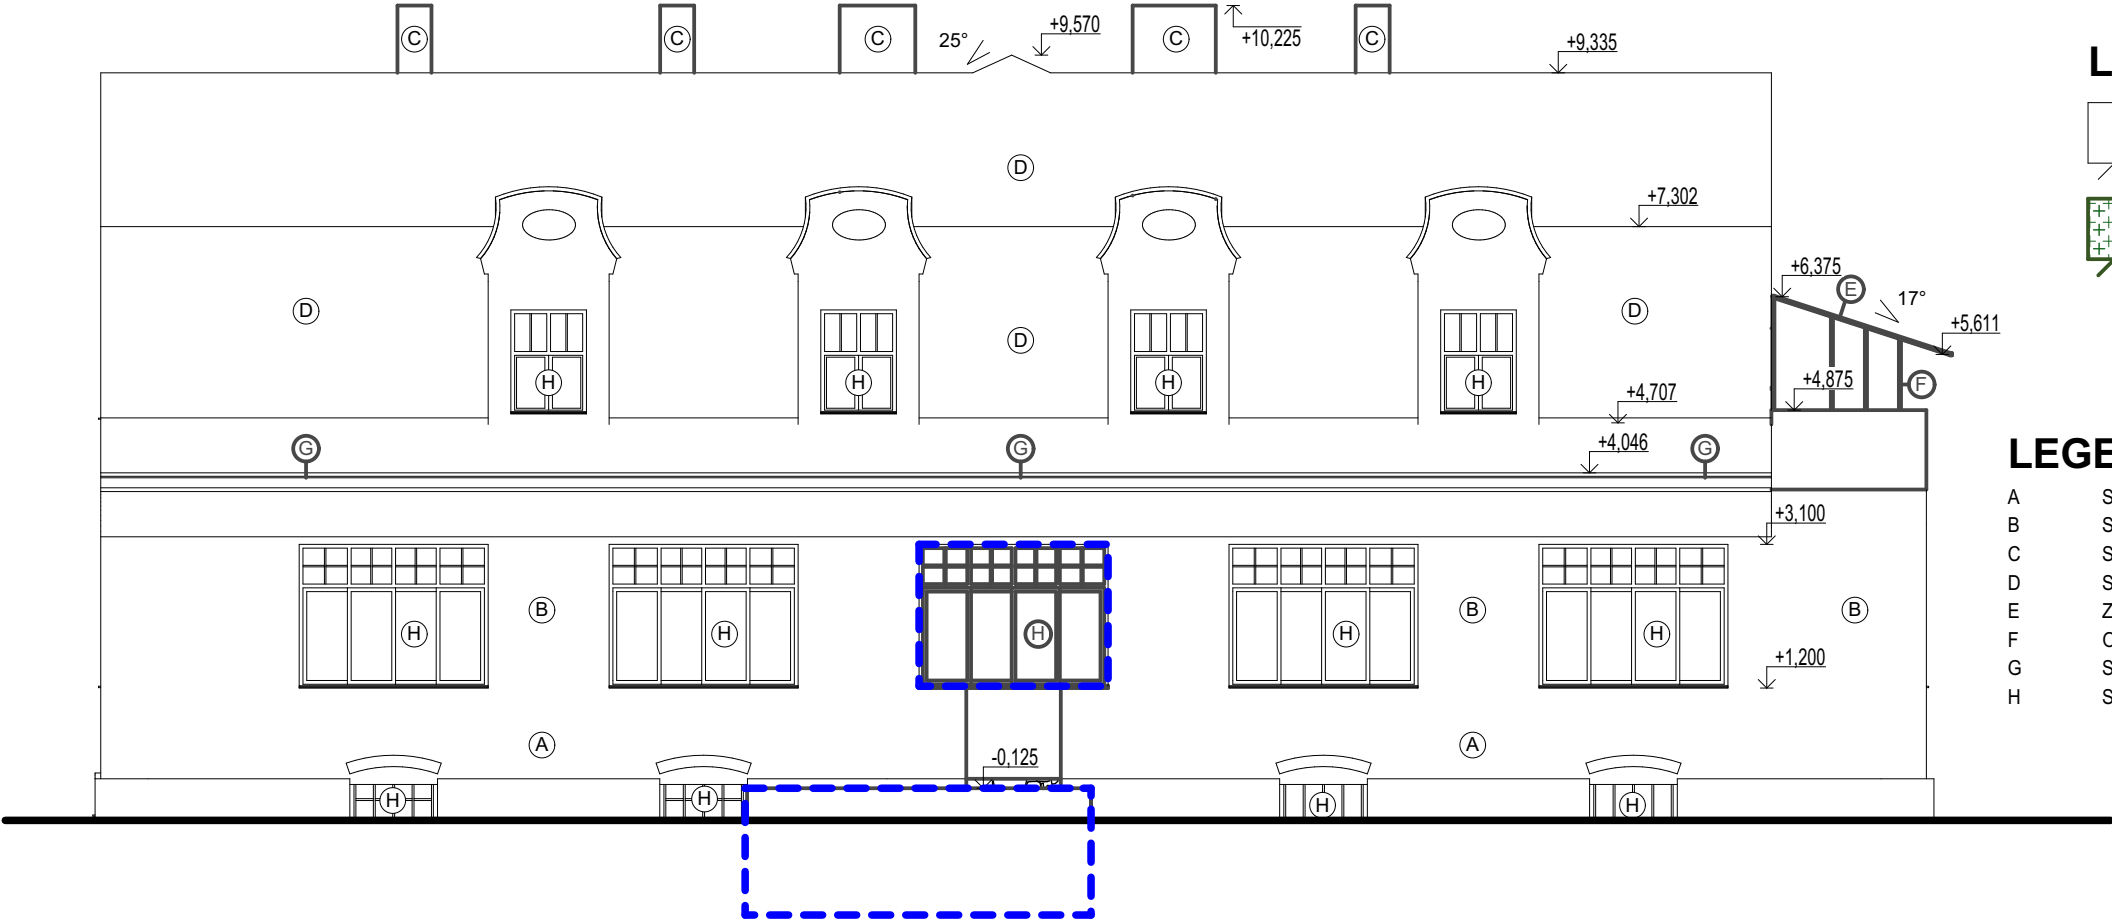


LEGENDA BAREVNÉHO ZNAČENÍ

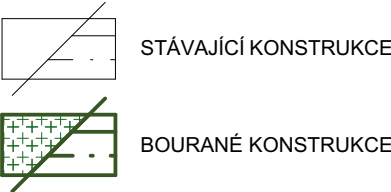


LEGENDA ZNAČENÍ

- A STÁVAJÍCÍ KAMENNÝ OBKLAD, ODSTÍN BÍLOŠEDÝ
- B STÁVAJÍCÍ OMÍTKA, ODSTÍN BÉŽOVÝ
- C STÁVAJÍCÍ ZDĚNÉ KOMÍNOVÉ TĚLESO, ODSTÍN BÉŽOVÝ
- D STŘEŠNÍ KRYTINA Z KERAMICKÉ PÁLENÉ TAŠKY BOBROVKA, ODSTÍN ČERVENÁ ENGOBA
- E ZASTŘEŠENÍ BALKONU SKLENĚNOU VÝPLNÍ
- F OCELOVÁ KONSTRUKCE BALKONU
- G STÁVAJÍCÍ POZINKOVANÝ DEŠŤOVÝ SYSTÉM S PUR ÚPRAVOU
- H STÁVAJÍCÍ DŘEVĚNÁ OKNA A DVEŘE S DVOJSKLEM, ZASKLENÍ ČÍRÉ, ODSTÍN RÁMU BÍLÝ

POHLED SEVEROVÝCHODNÍ (BOČNÍ LEVÝ)

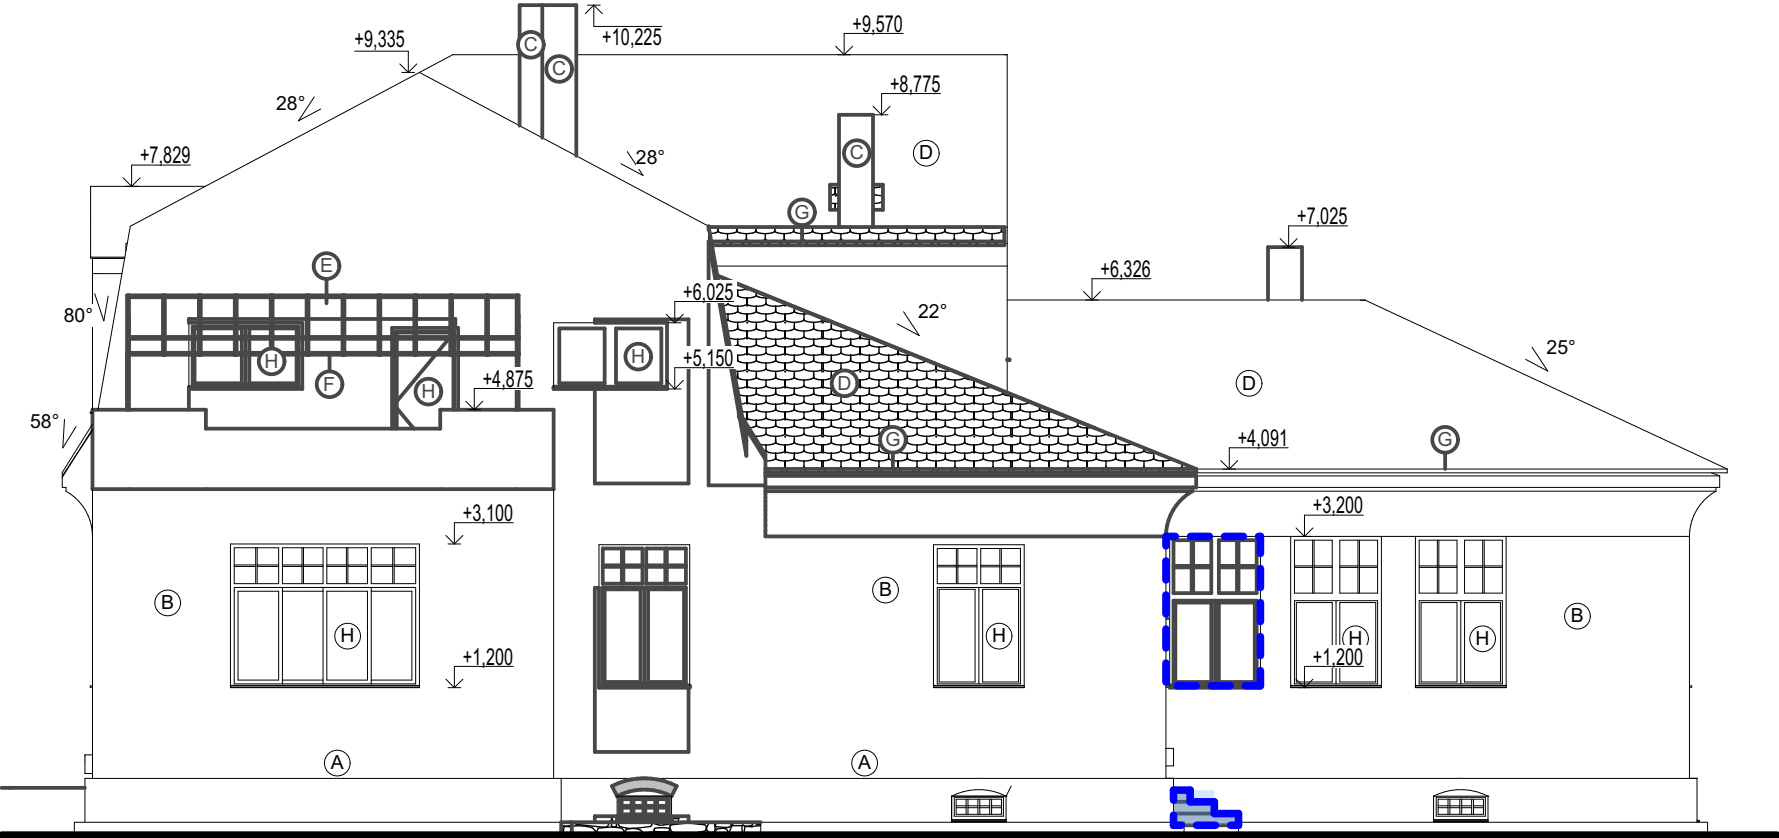

I. ETAPA

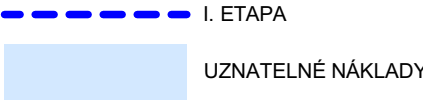

AUTORIZACE Ing. arch. Rastislav TESÁŘIK		VYPRACOVAL Ing. Zbyněk NEDUCHAL		prost HODONÍN s.r.o. BRNĚNSKÁ 4062/3a 695 01 HODONÍN TEL. 518 354 726	
STAVEBNÍK: Mendelova univerzita v Brně, Zemědělská 1665/1, Černá Pole, 613 00 Brno		LOKALITA: Valtická 334, 691 44 Lednice		DATUM	03/2025
STAVBA: Stavební úpravy a přístavba objektu Mendelem Zahradnická fakulta v Lednici za účelem jeho zpřístupnění a adaptace pro studenty se specifickými potřebami		OBSAH: Pohledy II - Bourací práce		STUPEŇ	DŮR+DSP, DPS
				FORMÁT	2xA4
				ZAKÁZKA ČÍSLO	2023-033
				MĚŘÍTKO	1:100
				PROFESE	ČÍSLO VÝKRESU
				D.1.1 Architektonicko- stavební řešení - I. Etapa	D.1.1.5