



POHLED JIHOVÝCHODNÍ (ZADNÍ)

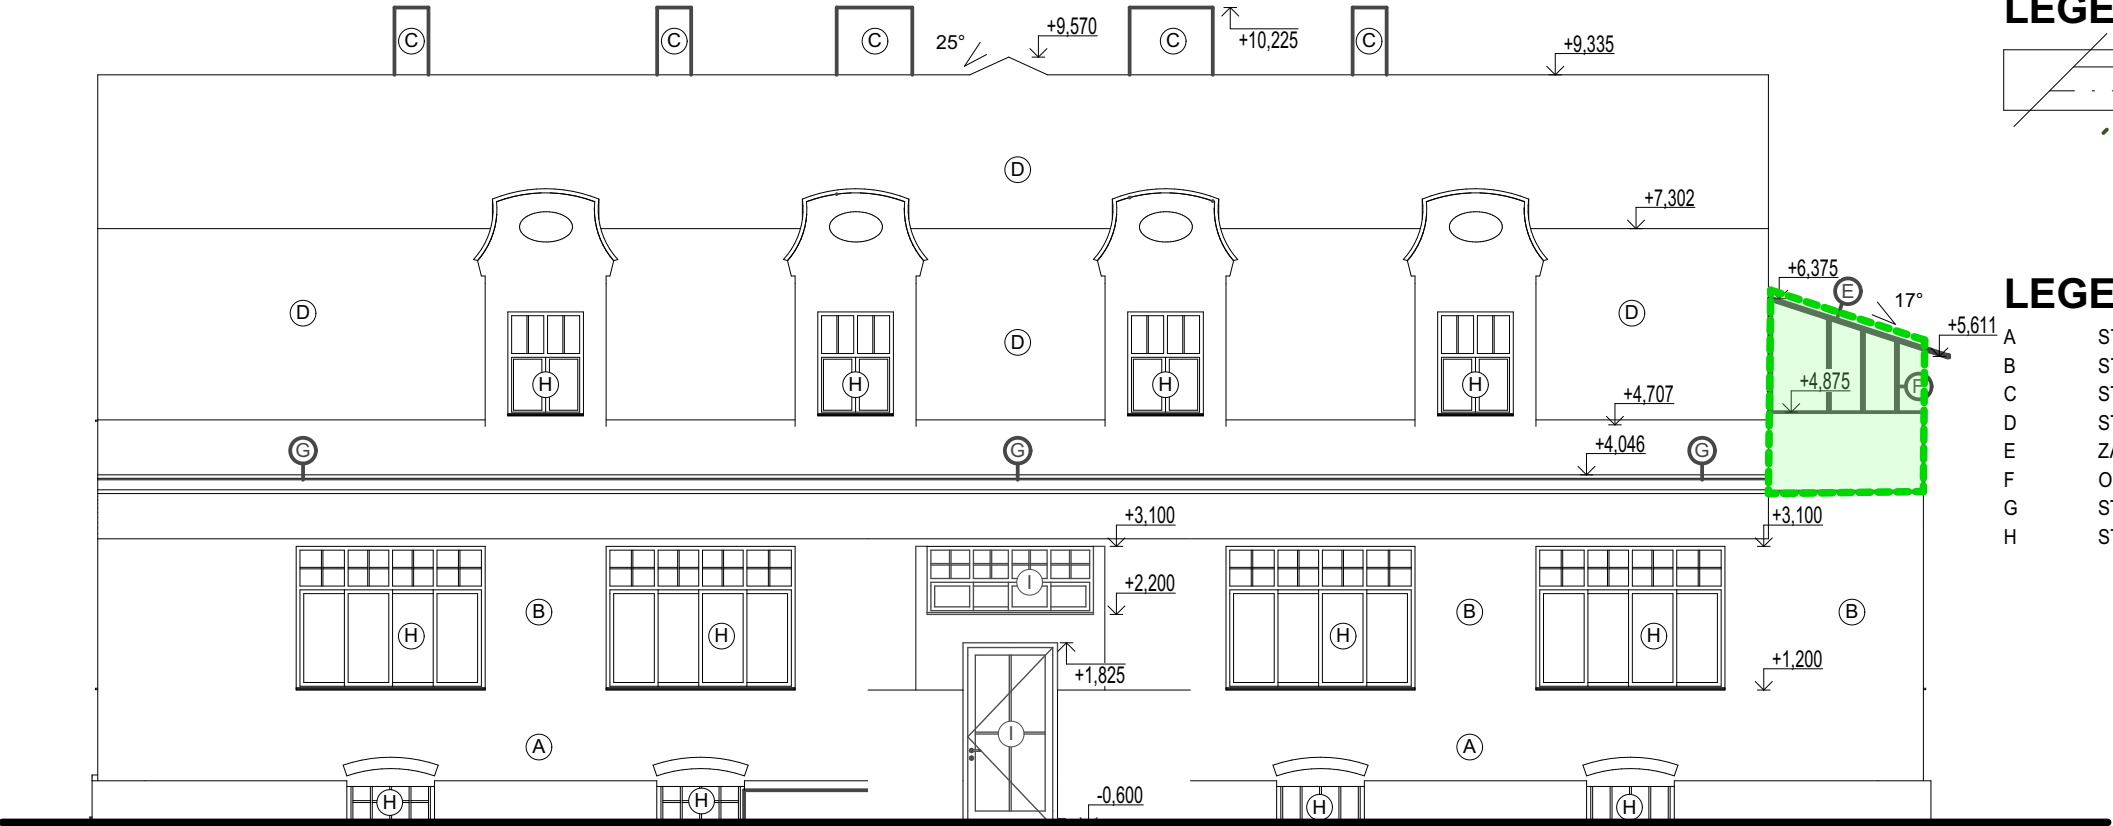


LEGENDA BAREVNÉHO ZNAČENÍ

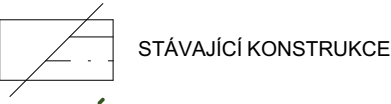

LEGENDA ZNAČENÍ

- A STÁVAJÍCÍ KAMENNÝ OBKLAD, ODSÍN BÍLOŠEDÝ
B STÁVAJÍCÍ OMÍTKA, ODSÍN BÉŽOVÝ
C STÁVAJÍCÍ ZDĚNÉ KOMINOVÉ TĚLESO, ODSÍN BÉŽOVÝ
D STŘEŠNÍ KRYTINA Z KERAMICKÉ PÁLENÉ TAŠKY BOBROVKA, ODSÍN ČERVENÁ ENGOBA
E ZASTŘEŠENÍ BALKONU SKLENĚNOU VÝPLNÍ
F OCELOVÁ KONSTRUKCE BALKONU
G STÁVAJÍCÍ POZINKOVANÝ DEŠTOVÝ SYSTÉM S PUR ÚPRAVOU
H STÁVAJÍCÍ DŘEVĚNÁ OKNA A DVEŘE S DVOJSKLEM, ZASKLENÍ ČIRÉ, ODSÍN RÁMU BÍLÝ

POHLED SEVEROVÝCHODNÍ (BOČNÍ LEVÝ)

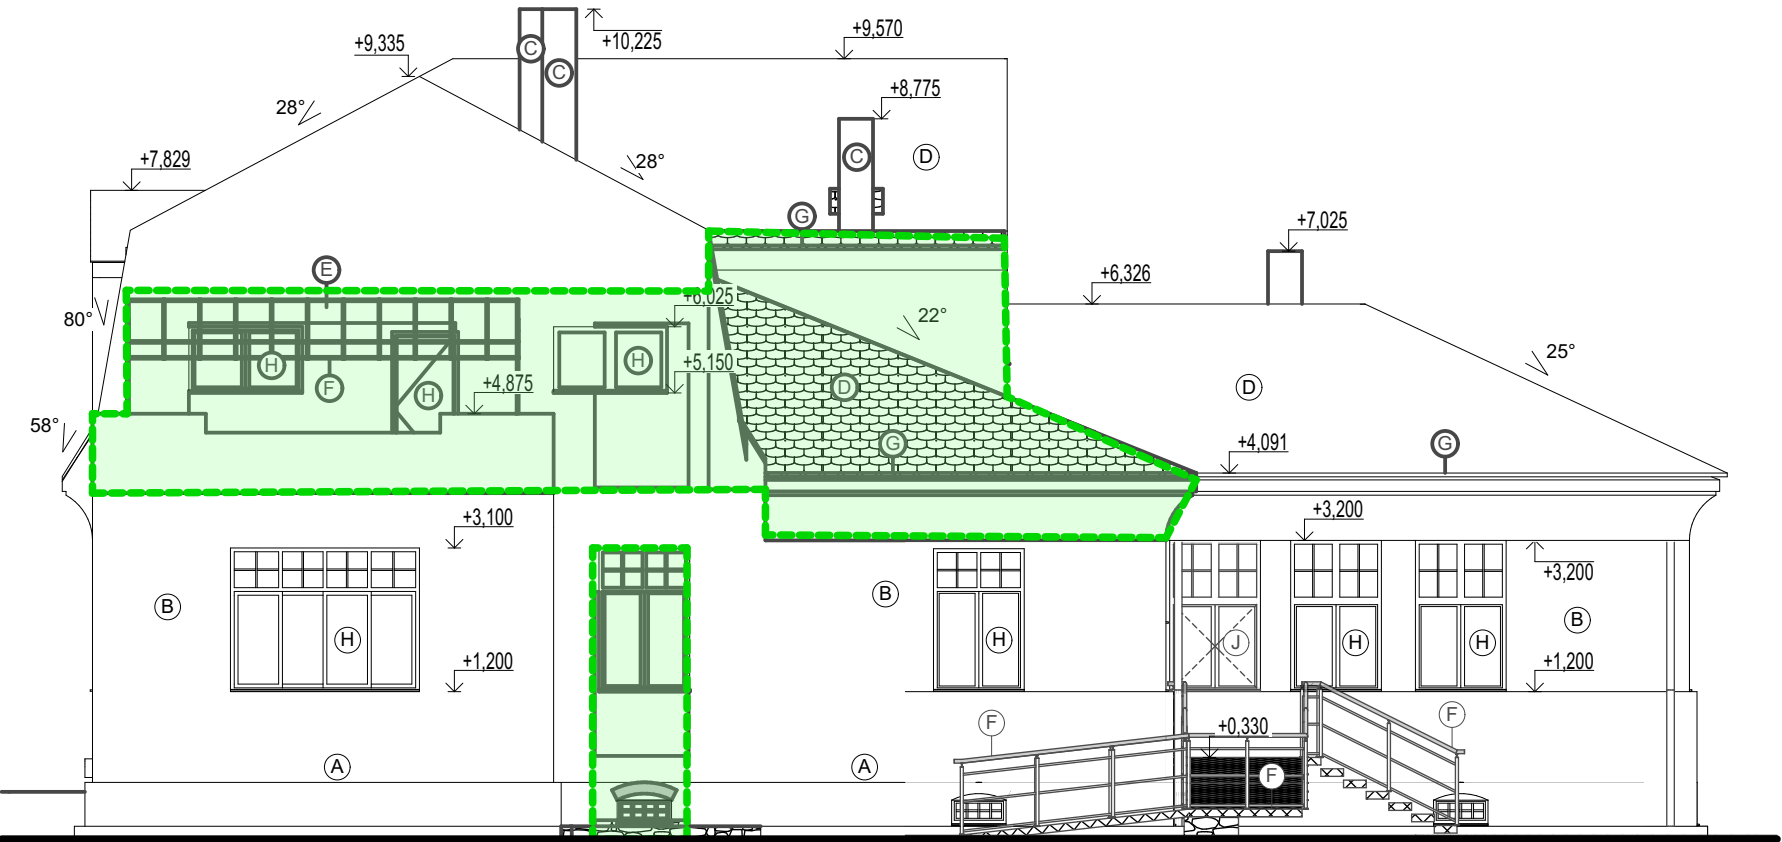

II. ETAPA

II. ETAPA

AUTORIZACE		VYPRACOVAL		<div>prostHODONÍN s.r.o.</div> <div>BRNĚNSKÁ 4062/3a</div> <div>695 01 HODONÍN</div> <div>TEL. 518 354 726</div>			
Ing. arch. Rastislav TESAŘÍK		Ing. Zbyněk NEDUCHAL					
STAVEBNÍK: Mendelova univerzita v Brně, Zemědělská 1665/1, Černá Pole, 613 00 Brno				DATUM		03/2025	ČÍSLO PARÉ
LOKALITA: Valtická 334, 691 44 Lednice				STUPEŇ		DŮR+DSP, DPS	
STAVBA: <div>Stavební úpravy a přístavba objektu Mendelem</div> <div>Zahradnická fakulta v Lednici</div> <div>za účelem jeho zpřístupnění a adaptace pro studenty se specifickými potřebami</div>				FORMÁT		2×A4	
				ZAKÁZKA ČÍSLO		2023-033	
				MĚŘÍTKO		1:100	
OBSAH: <div>Pohledy II - Bourací práce</div>				PROFESE		ČÍSLO VÝKRESU	
				D.1.1 Architektonicko-stavební řešení - II. Etapa		D.1.1.6	