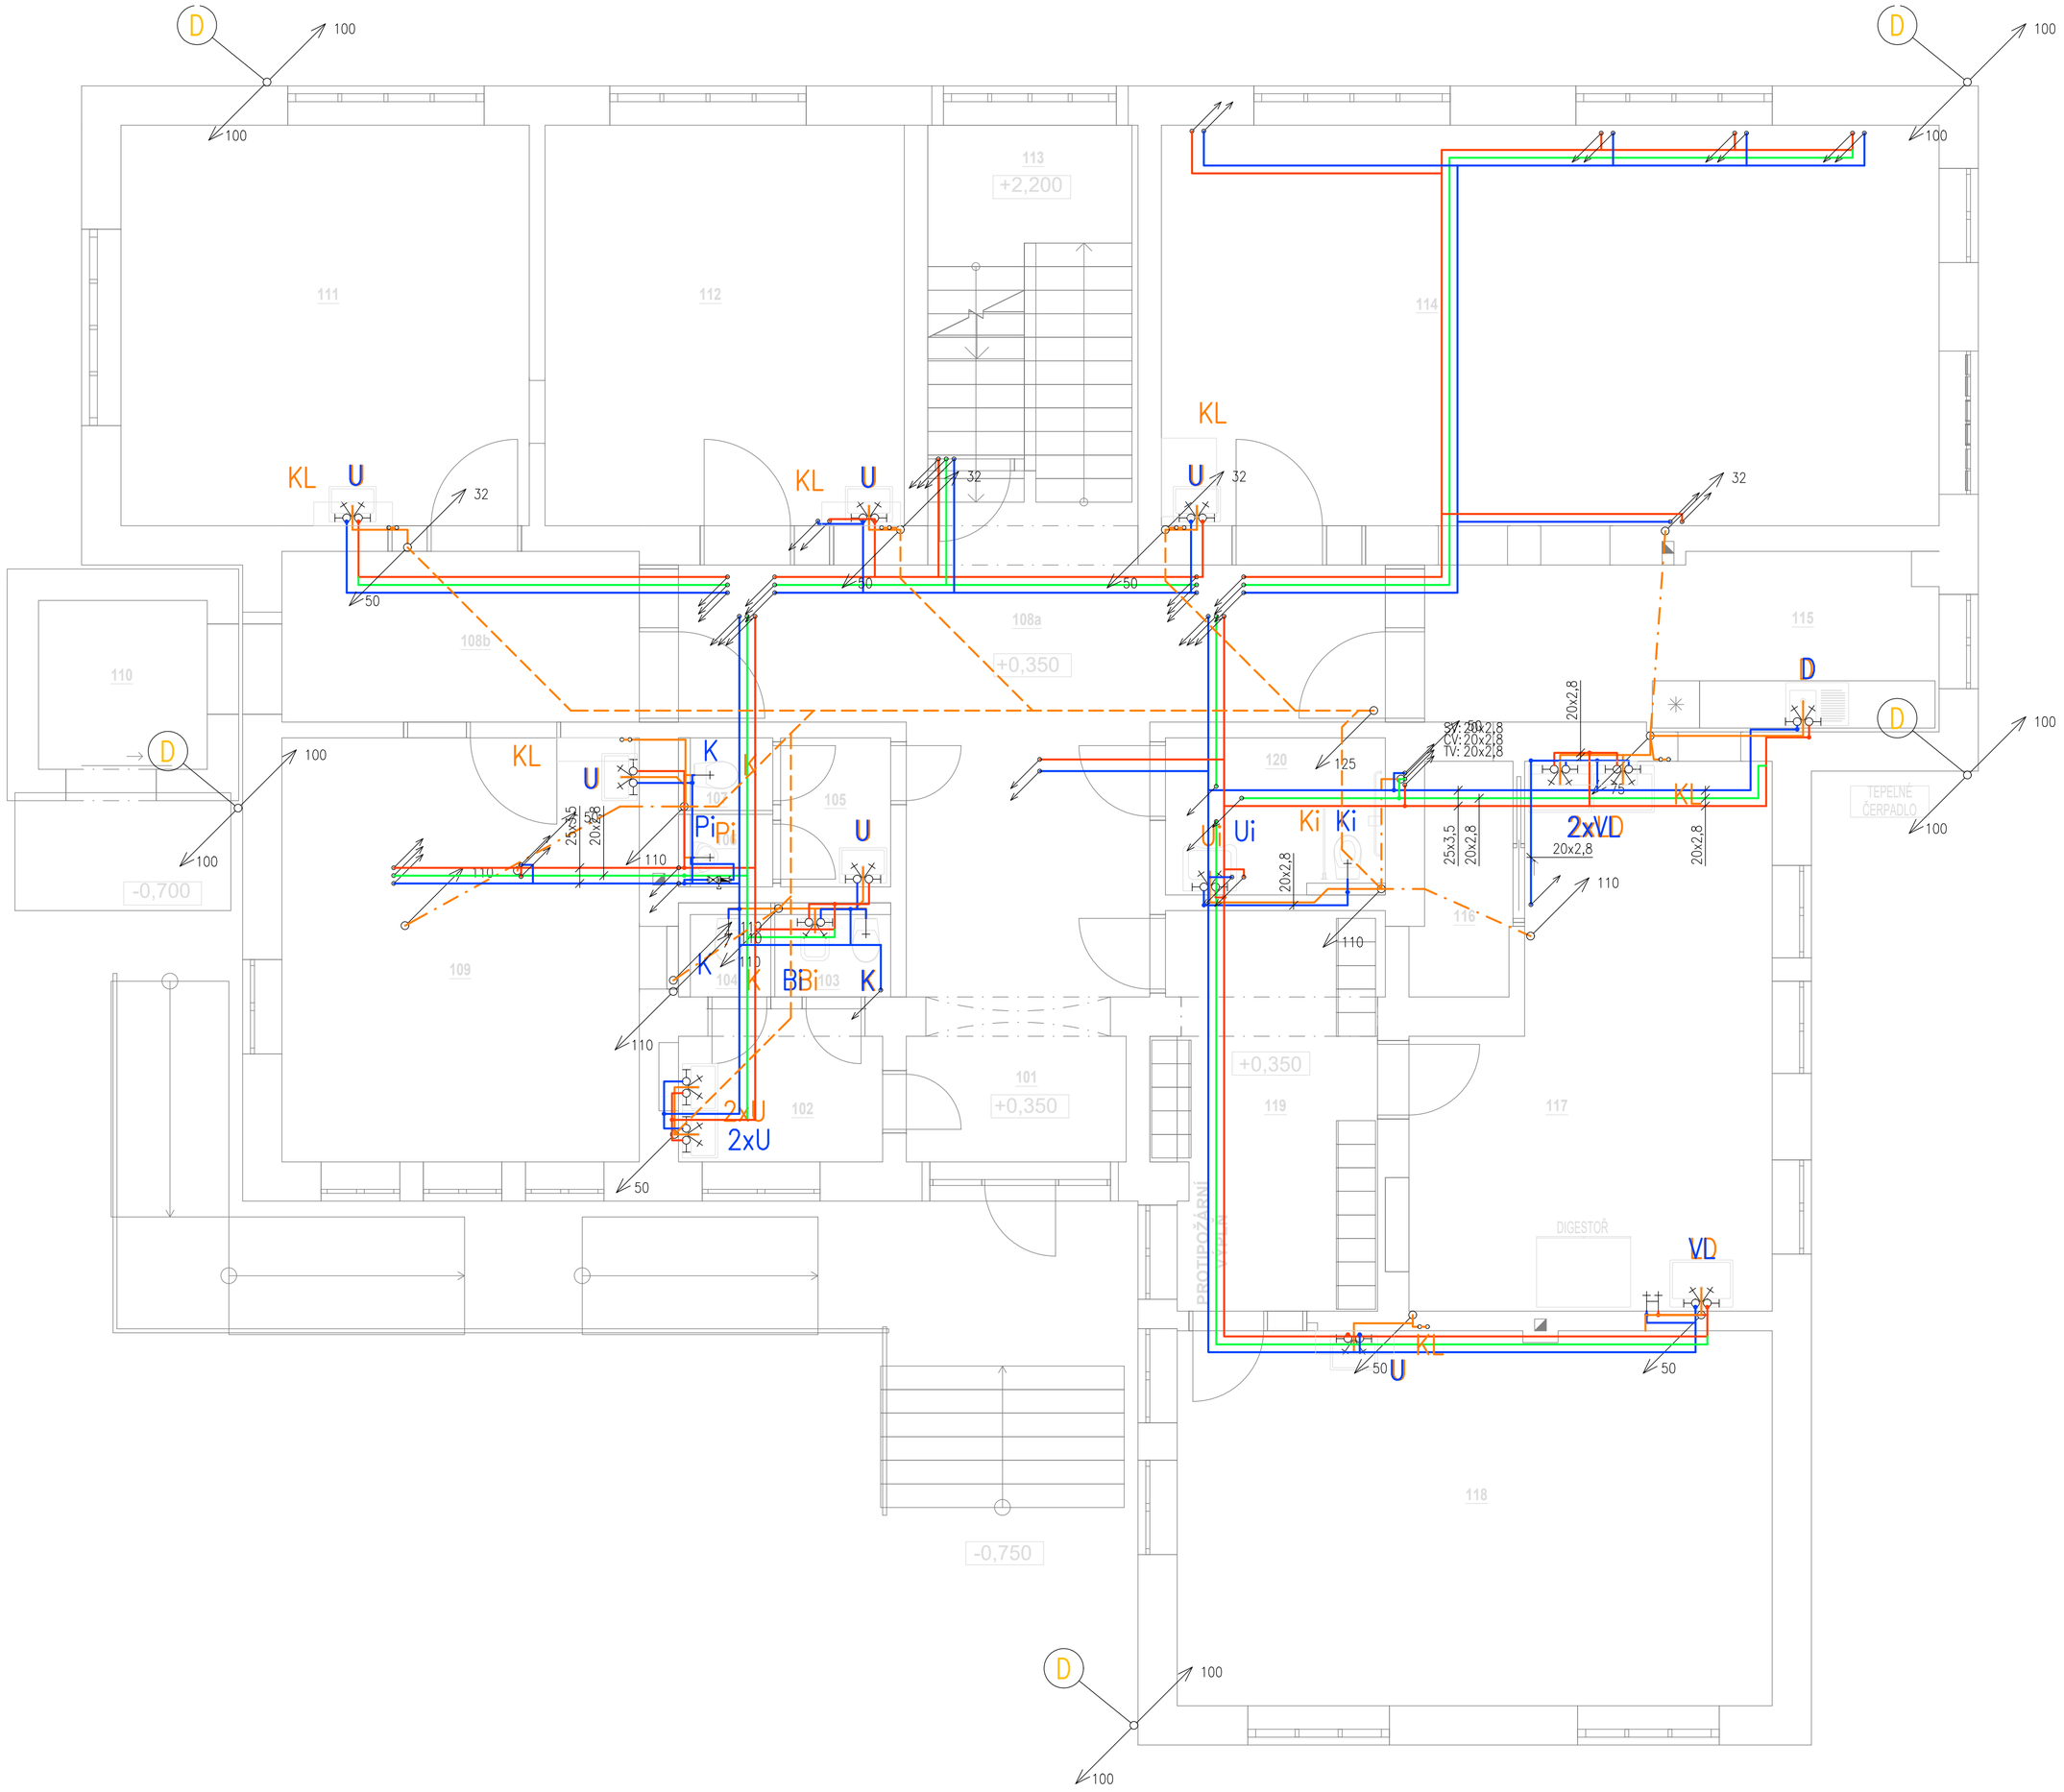

INVESTOR Mendelova univerzita v Brně Zemědělská 1665/1 613 00 Brno	GENERÁLNÍ PROJEKTANT prost HODONÍN s.r.o. BRNĚNSKÁ 4062/3a 695 01 HODONÍN TEL. 518 354 726	PROJEKTANT LandSpace projekty, s.r.o. Budovatelská 785/31 696 01 Rohatec +420 608 222 879 slezak@LSprojekty.cz

STAVBA

Stavební úpravy a přístavba objektu Mendeleum, ZF v Lednici za účelem jeho zpřístupnění a adaptace pro studenty se

OBJEKT

ČÁST

ZDRAVOTECHNICKÉ INSTALACE

NÁZEV VÝKRESU			DATUM	VYPRACOVAL	
PŮDORYS 1.NP			02/2024	ANETA MĚCHUROVÁ	
			ZAKÁZKA 276/2023	SCHVÁLIL ING. LUKÁŠ SLEZÁK	
ČÍSLO VÝKRESU	ČÍSLO REVIZE	MĚŘÍTKO	KÓD PD	STUPEŇ	PARÉ
B.03	00	1:50	D144	DSP	