




POHLED E

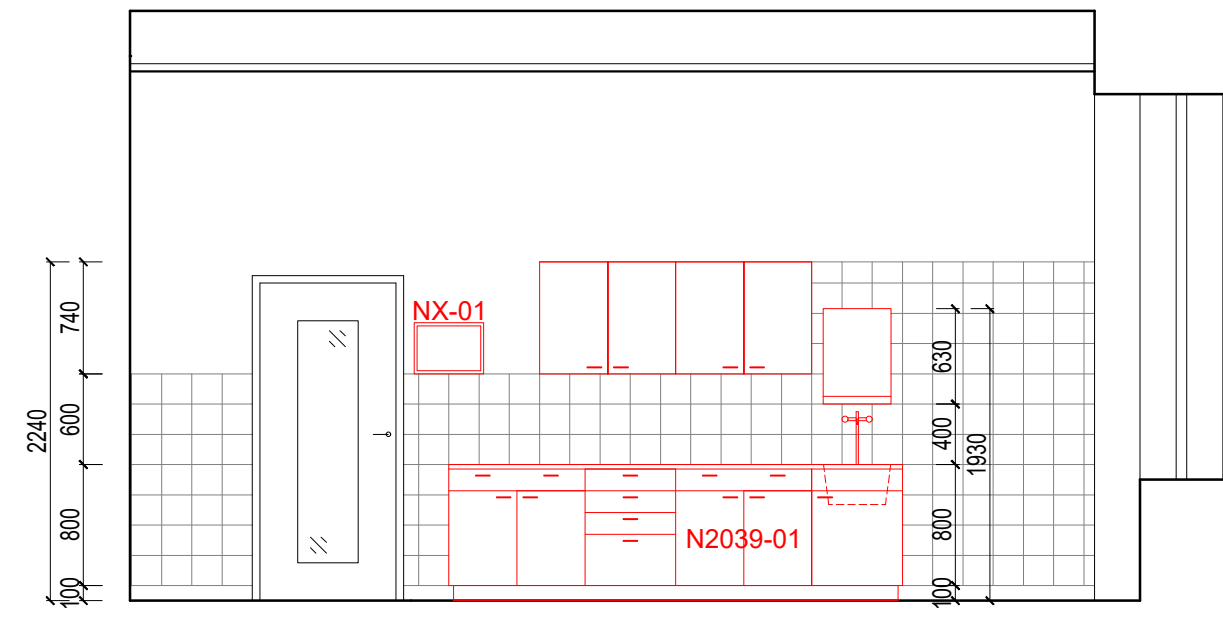




POHLED F

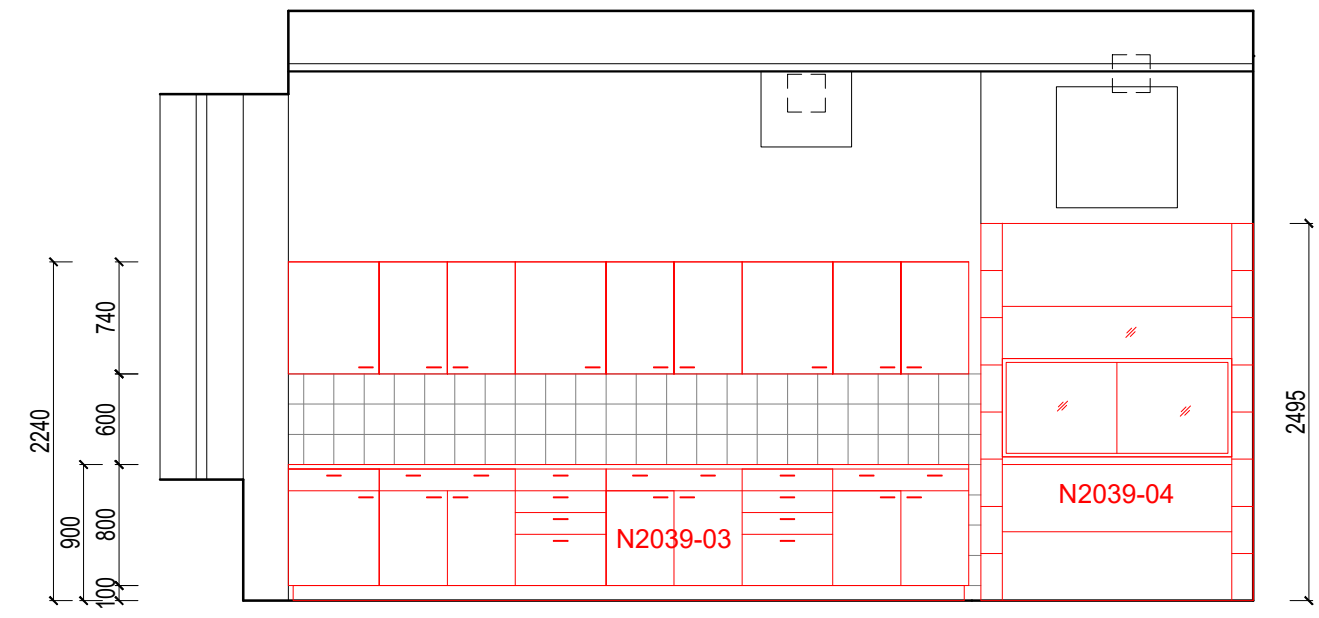

POHLED G

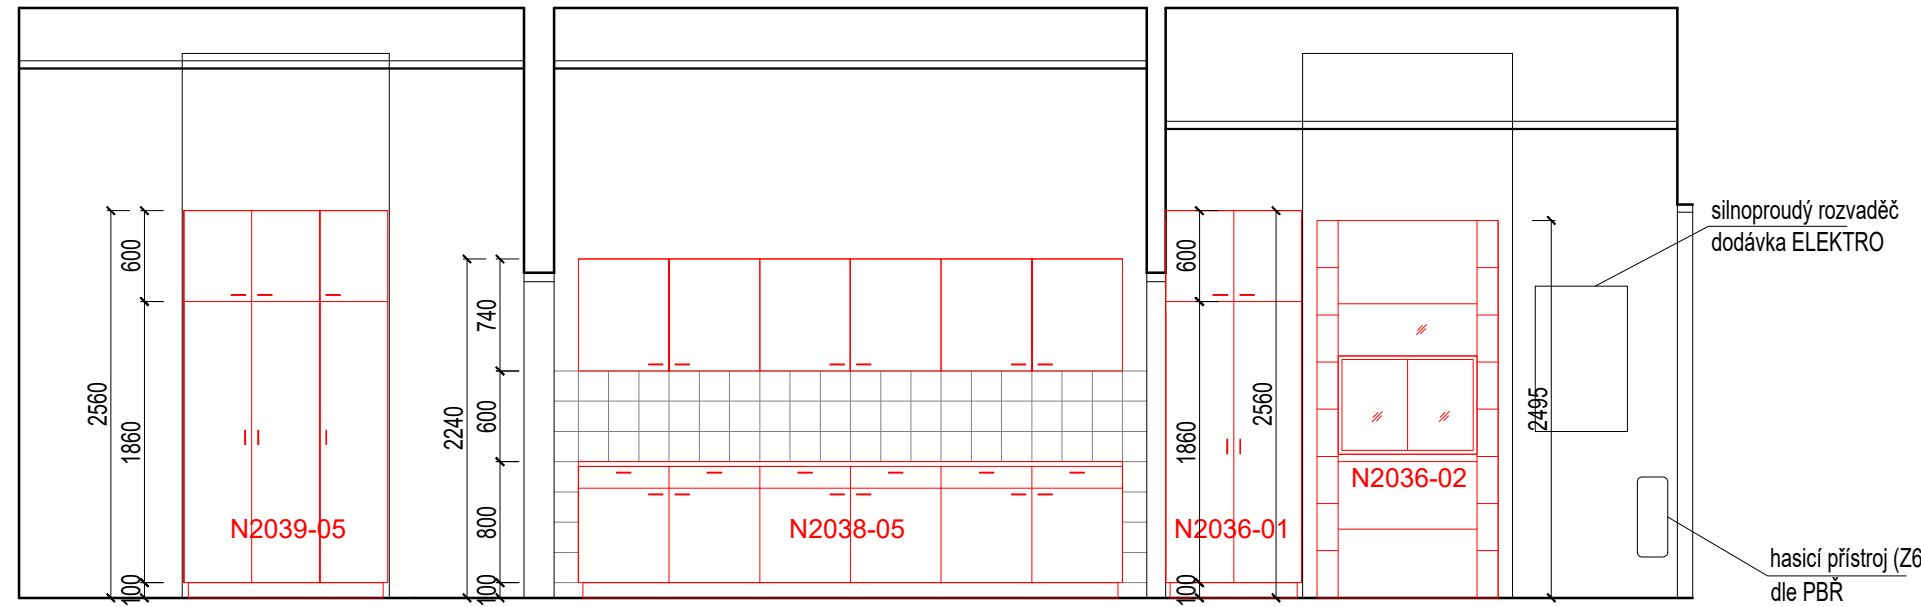

LEGENDA:

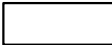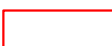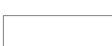-  Stávající konstrukce zděné
-  Navržené prvky interiéru
-  Prvky interiéru nejsou součástí dodávky

NÁZEV AKCE: STAVEBNÍ ÚPRAVY LABORATOŘÍ N2036-N2039 V OBJ. B					
PROJEKTANTI:	Ing.arch. Lukáš Urban	STAVEBNÍK:	Mendelova univerzita v Brně	STUPEŇ:	Dokumentace pro provedení stavby
	Ing.arch. Martin Čelikovský		Zemědělská 1665/3, 613 00 Brno	DATUM:	04.2025
	Tomešova 563/2b, Brno		MÍSTO STAVBY:	MĚŘÍTKO:	1:50
	atelier@urban-celikovsky.cz		Zemědělská 1665/3, 613 00 Brno	VYPRACOVAL:	Ing.arch. Lukáš Urban
NÁZEV VÝKRESU: INTERIÉR - POHLEDY NA STĚNY					ČÍSLO VÝKRESU: I.03