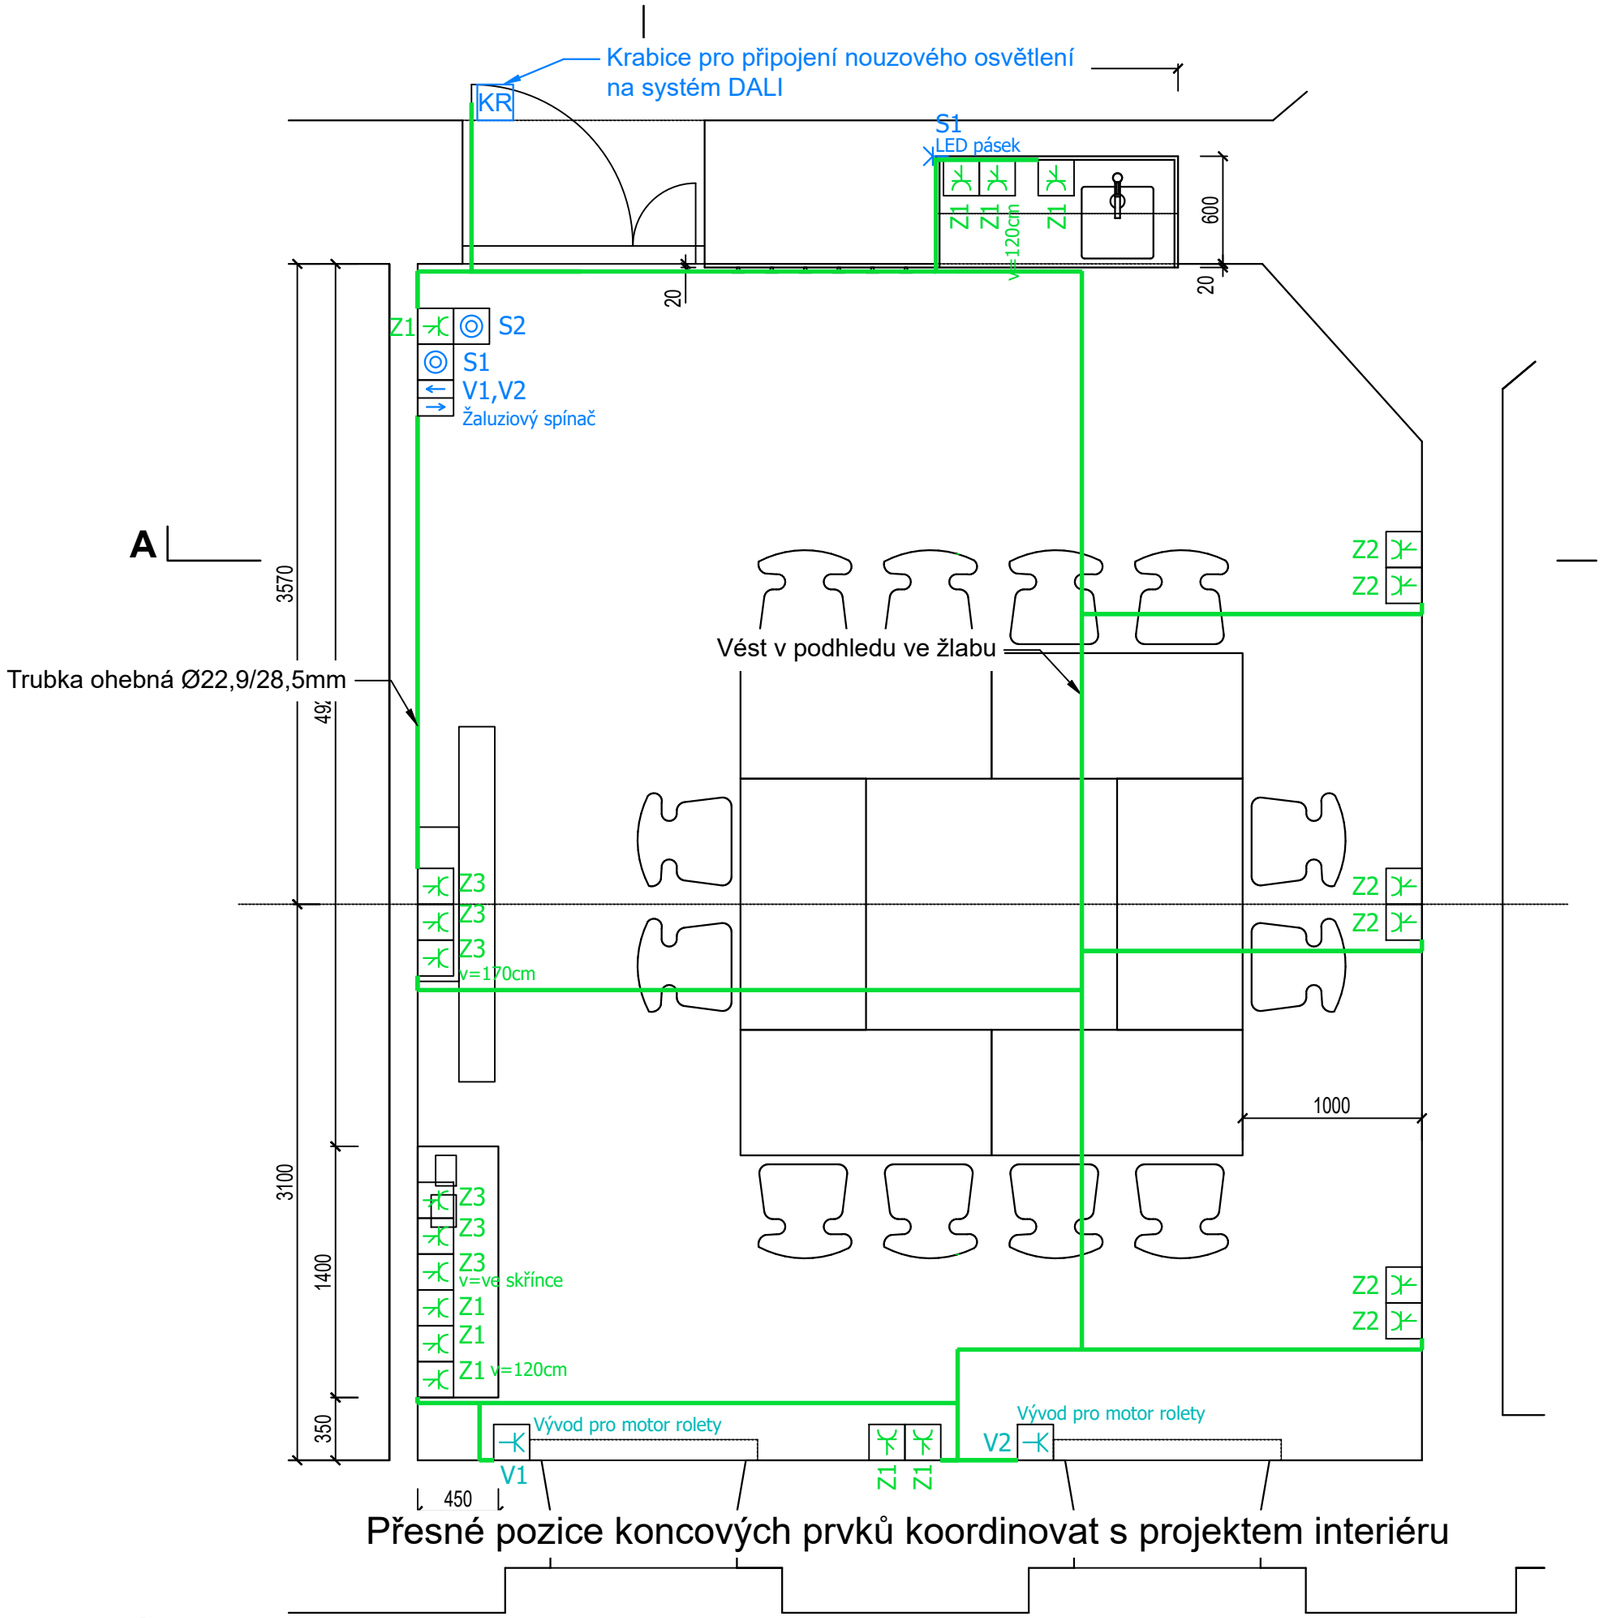

Legenda prvků	
Symbol	Popis
	El. ovládaný zámek
KR	Montážní krabice
	Rozvaděč pod omítku
	Spínač ř.č.1 IP20 pod omítku
	Vývod pro svítidlo
	Tlačítko jednoduché IP20 pod omítku
	Tlačítka pro žaluzii IP20 pod omítku
	Silnoproudý vývod jednofázový
	Zásuvka jednoduchá IP20 pod omítku
	Datová zásuvka na RJ45
	Datová zásuvka na 2x RJ45
	Rack s nástěnnou montáží
	Klesnutí slaboproudé trasy
	Stoupnutí slaboproudé trasy

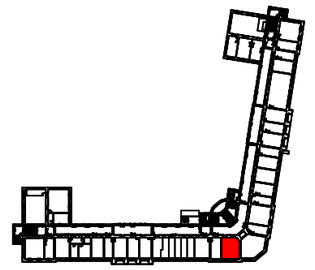

URBAN ČELIKOVSKÝ
ARCHITEKTI

NÁZEV AKCE:
REKONSTRUKCE BIOMETRICKÉ LABORATOŘE V OBJ. B (N3050)

PROJEKTANTI:	Ing.arch. Lukáš Urban Ing.arch. Martin Čelikovský	STAVEBNÍK:	Mendelova univerzita v Brně Zemědělská 1665/3, 613 00 Brno
KONTROLOVAL:	Bc. Drahomír Přikryl prikryl@eldama.cz	MÍSTO STAVBY:	Zemědělská 1665/3, 613 00 Brno

STUPEŇ:	Dokumentace pro provedení stavby
DATUM:	06.2024
MĚŘÍTKO:	1:50
VYPRACOVAL:	Tomáš Radošovský

NÁZEV VÝKRESU:
SILNOPROUD - INTERIÉR

ČÍSLO VÝKRESU:
1.4.b-01

www.urban-celikovsky.cz