

ČM	NÁZEV MÍSTNOSTI	PLOCHA (m²)	PODLAHA	STĚNY
N3050	KANCELÁŘ	36,9	VINYL	OMÍTKA

LEGENDA NAVRHOVANÝCH STAVEBNÍCH PRACÍ - PRVKY "S"

- S1 - Nové souvrství podlahy (viz skladby podlah)
S2 - Nová omítka - 40% plochy bude opatřeno novou jádrovou vápenocementovou omítkou, celá plocha pak bude zpevněna perlínkou s lepidlem a komplet celé ukončeno vnitřní jemnou štukovou omítkou
S3 - Nový plný akustický SDK podhled - u oken provést niky pro zapuštění stínících rolet (Z1) do podhledu
S4 - Očištění a nátěr radiátorů vč. potrubí
S5 - Výmalba stěn a stropu
S6 - Snížení niky - na překlad Z3 provedena vyzdívka z pórobetonových tvárnic tl. 100mm, dno zaklopit konstrukcí z plného SDK
S7 - Posun přípojných bodů ZTI - stávající přípojný bod vody a kanalizace budou posunuty do míst pro napojení nového dřezu

Z - viz výpis zámečnických prvků

Z1 - Elektricky ovládané zatemnění

Z2 - Soklová lišta 25x25mm

Z3 - Překlad HEA 100 délky 1650mm (uložení 150mm)

T - viz výpis truhlářských prvků




T1 - Okenní parapet


T2 - Vstupní dveře

Pozn.:

Všechny rozměry nutno doměřit na stavbě. Veškeré změny a nejasnosti je nutno konzultovat s projektantem.

 LEGENDA:

-  Stávající konstrukce zděné
-  Navržené konstrukce
-  Nábytkové prvky viz Interiér



URBAN ČELIKOVSKÝ
ARCHITEKT I

NÁZEV AKCE:
REKONSTRUKCE BIOMETRICKÉ LABORATOŘE V OBJ. B (N3050)

PROJEKTANTI:

Ing.arch. Lukáš Urban

Ing.arch. Martin Čelikovský

Tomešova 563/2b, Brno

atelier@urban-celikovsky.cz

STAVEBNÍK:

Mendelova univerzita v Brně

Zemědělská 1665/3, 613 00 Brno

MÍSTO STAVBY:

Zemědělská 1665/3, 613 00 Brno

STUPEŇ:

Dokumentace pro provedení stavby

DATUM:

06.2024

MĚŘÍTKO:

1:50

VYPRACOVAL:

Ing.arch. Lukáš Urban

NÁZEV VÝKRESU:
NÁVRH - PŮDORYS 3.NP

ČÍSLO VÝKRESU:
D.03

www.urban-celikovsky.cz

ČM	NÁZEV MÍSTNOSTI	PLOCHA (m²)	PODLAHA	STĚNY
N3050	KANCELÁŘ	36,9	VINYL	OMÍTKA

LEGENDA NAVRHOVANÝCH STAVEBNÍCH PRACÍ - PRVKY "S"

- S1 - Nové souvrství podlahy (viz skladby podlah)
S2 - Nová omítka - 40% plochy bude opatřeno novou jádrovou vápenocementovou omítkou, celá plocha pak bude zpevněna perlínkou s lepidlem a komplet celé ukončeno vnitřní jemnou štukovou omítkou
S3 - Nový plný akustický SDK podhled - u oken provést niky pro zapuštění stínících rolet (Z1) do podhledu
S4 - Očištění a nátěr radiátorů vč. potrubí
S5 - Výmalba stěn a stropu
S6 - Snížení niky - na překlad Z3 provedena vyzdívka z pórobetonových tvárnic tl. 100mm, dno zaklopit konstrukcí z plného SDK
S7 - Posun přípojných bodů ZTI - stávající přípojný body vody a kanalizace budou posunuty do míst pro napojení nového dřezu

Z - viz výpis zámečnických prvků

Z1 - Elektricky ovládané zatemnění

Z2 - Soklová lišta 25x25mm

Z3 - Překlad HEA 100 délky 1650mm (uložení 150mm)

T - viz výpis truhlářských prvků





T1 - Okenní parapet

T2 - Vstupní dveře

Pozn.:

Všechny rozměry nutno doměřit na stavbě. Veškeré změny a nejasnosti je nutno konzultovat s projektantem.

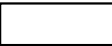
LEGENDA:

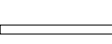-  Stávající konstrukce zděné
 Plný SDK podhled
 Perforovaný akustický bezesparý SDK podhled
 Osvětlení - dodávka projektu ELEKTRO





URBAN ČELIKOVSKÝ
ARCHITECTS

NÁZEV AKCE: REKONSTRUKCE BIOMETRICKÉ LABORATOŘE V OBJ. B (N3050)					
PROJEKTANTI:	Ing.arch. Lukáš Urban	STAVEBNÍK:	Mendelova univerzita v Brně	STUPEŇ:	Dokumentace pro provedení stavby
	Ing.arch. Martin Čelikovský		Zemědělská 1665/3, 613 00 Brno	DATUM:	06.2024
	Tomešova 563/2b, Brno	MÍSTO STAVBY:	Zemědělská 1665/3, 613 00 Brno	MĚŘÍTKO:	1:50
	atelier@urban-celikovsky.cz			VYPRACOVAL:	Ing.arch. Lukáš Urban
NÁZEV VÝKRESU: NÁVRH - VÝKRES PODHLEDU					ČÍSLO VÝKRESU: D.04

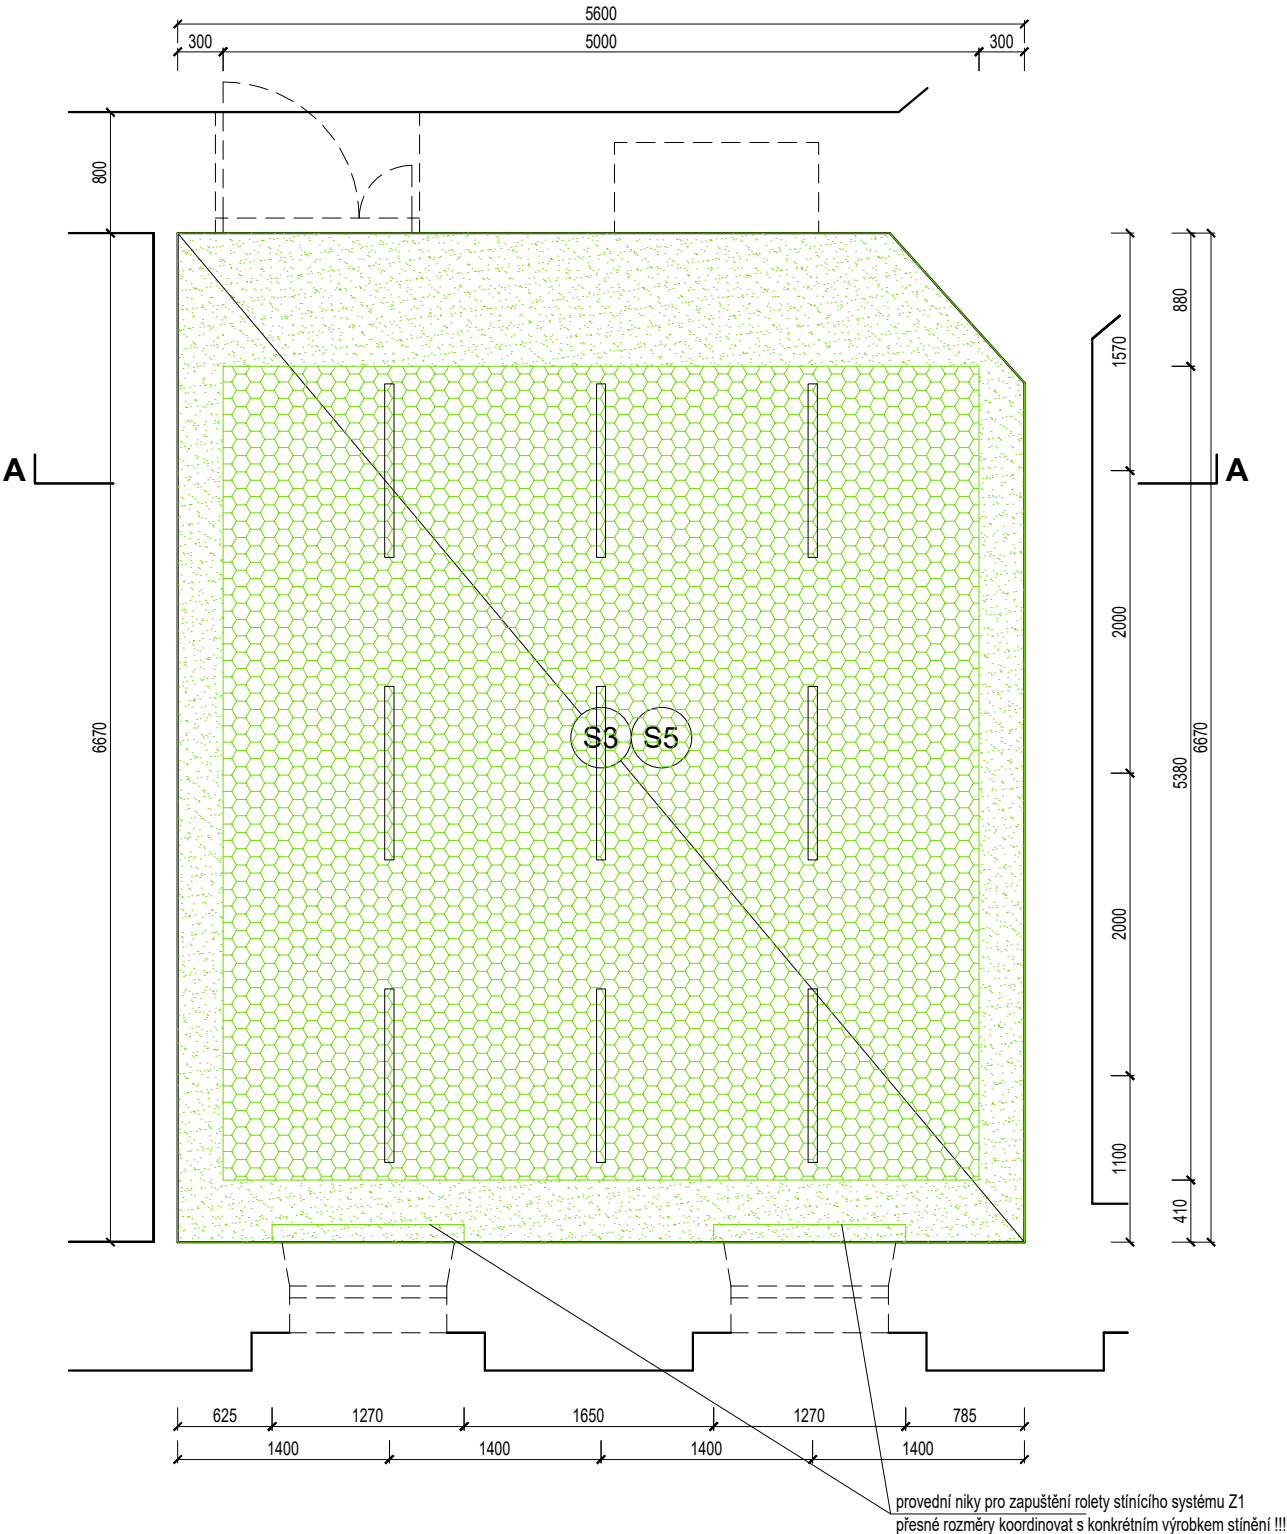


DETAIL NIKY:

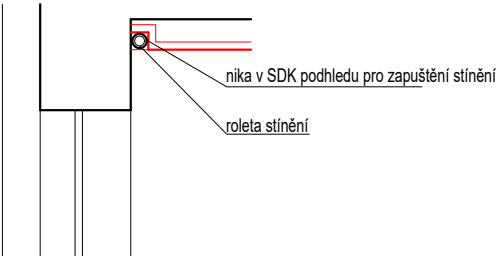

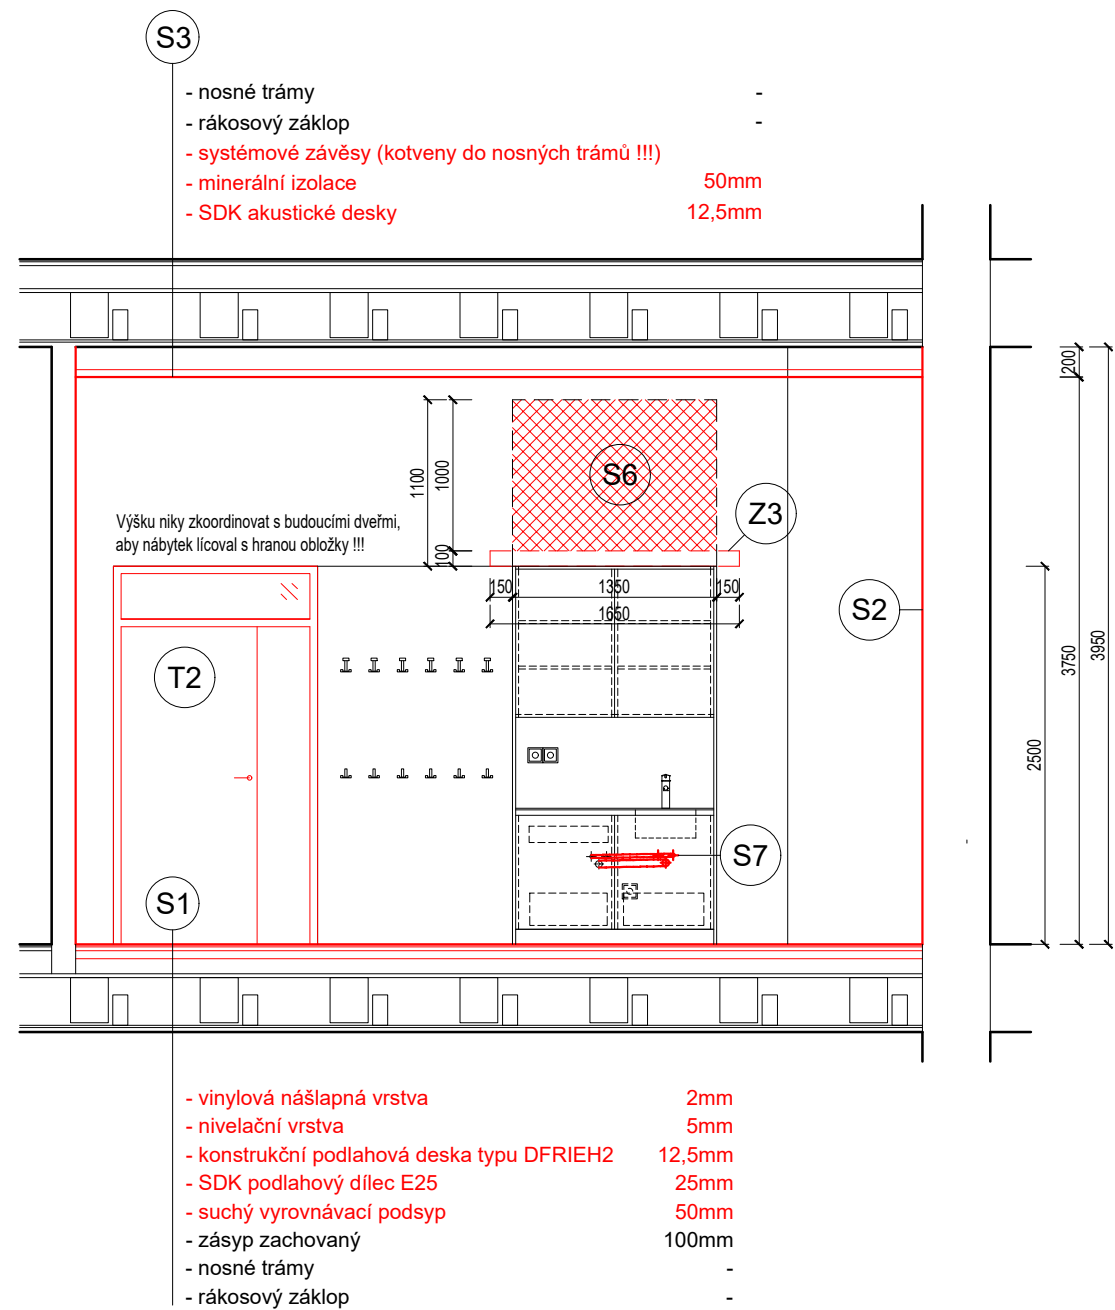

ŘEZ VYZDÍVKOU NIKY

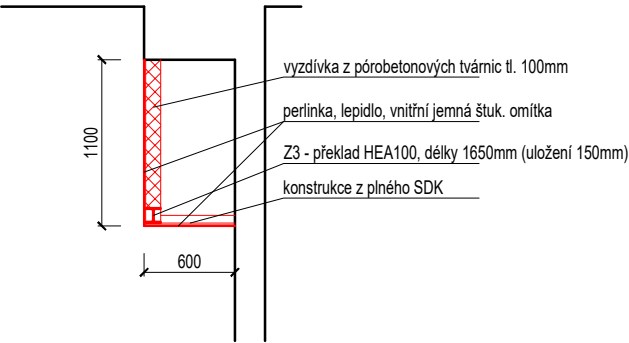

LEGENDA NAVRHOVANÝCH STAVEBNÍCH PRACÍ - PRVKY "S"

- S1 - Nové souvrství podlahy (viz skladby podlah)
- S2 - Nová omítka - 40% plochy bude opatřeno novou jádrovou vápenocementovou omítkou, celá plocha pak bude zpevněna perlínkou s lepidlem a komplet celé ukončeno vnitřní jemnou štukovou omítkou
- S3 - Nový plný akustický SDK podhled - u oken provést niky pro zapuštění stínících rolet (Z1) do podhledu
- S4 - Očištění a nátěr radiátorů vč. potrubí
- S5 - Výmalba stěn a stropu
- S6 - Snížení niky - na překlad Z3 provedena vyzdívka z pórobetonových tvárnic tl. 100mm, dno zaklopit konstrukcí z plného SDK
- S7 - Posun přípojných bodů ZTI - stávající přípojný bod vody a kanalizace budou posunuty do míst pro napojení nového dřezu

Z - viz výpis zámečnických prvků

- Z1 - Elektricky ovládané zatemnění
- Z2 - Soklová lišta 25x25mm
- Z3 - Překlad HEA 100 délky 1650mm (uložení 150mm)

T - viz výpis truhlářských prvků

- T1 - Okenní parapet
- T2 - Vstupní dveře

Pozn.:

Všechny rozměry nutno doměřit na stavbě. Veškeré změny a nejasnosti je nutno konzultovat s projektantem.

LEGENDA:

- Stávající konstrukce zděné
- Navržené konstrukce
- Vyzdívka z pórobetonových tvárnic tl. 100mm
- Nábytkové prvky viz Interiér



URBAN ČELIKOVSKÝ
ARCHITECTS

NÁZEV AKCE: REKONSTRUKCE BIOMETRICKÉ LABORATOŘE V OBJ. B (N3050)					
PROJEKTANTI:	Ing.arch. Lukáš Urban	STAVEBNÍK:	Mendelova univerzita v Brně	STUPEŇ:	Dokumentace pro provedení stavby
	Ing.arch. Martin Čelikovský		Zemědělská 1665/3, 613 00 Brno	DATUM:	06.2024
	Tomešova 563/2b, Brno		MÍSTO STAVBY:	MĚŘÍTKO:	1:50
	atelier@urban-celikovsky.cz			Zemědělská 1665/3, 613 00 Brno	VYPRACOVAL:
NÁZEV VÝKRESU: NÁVRH - REZ AA					ČÍSLO VÝKRESU: D.05