Legenda značek:

svítidlo E	lineární stropní svítidlo LED bílé s difuzorem, závěsné, 40W, 230V, 4000K, 4400lm, 110°, IP20, (1500x70x70)mm - spojování do linií
svítidlo C	LED stropní svítidlo přisazené, Ø 400mm, 36W, 230V, 4000K, 3600lm, bílé, IP20
vypínač č.51	pod omítku IP20
vypínač č.6	pod omítku IP20
vypínač č.7	pod omítku IP20
tlačítkový ovladač s dout.	pod omítku IP20

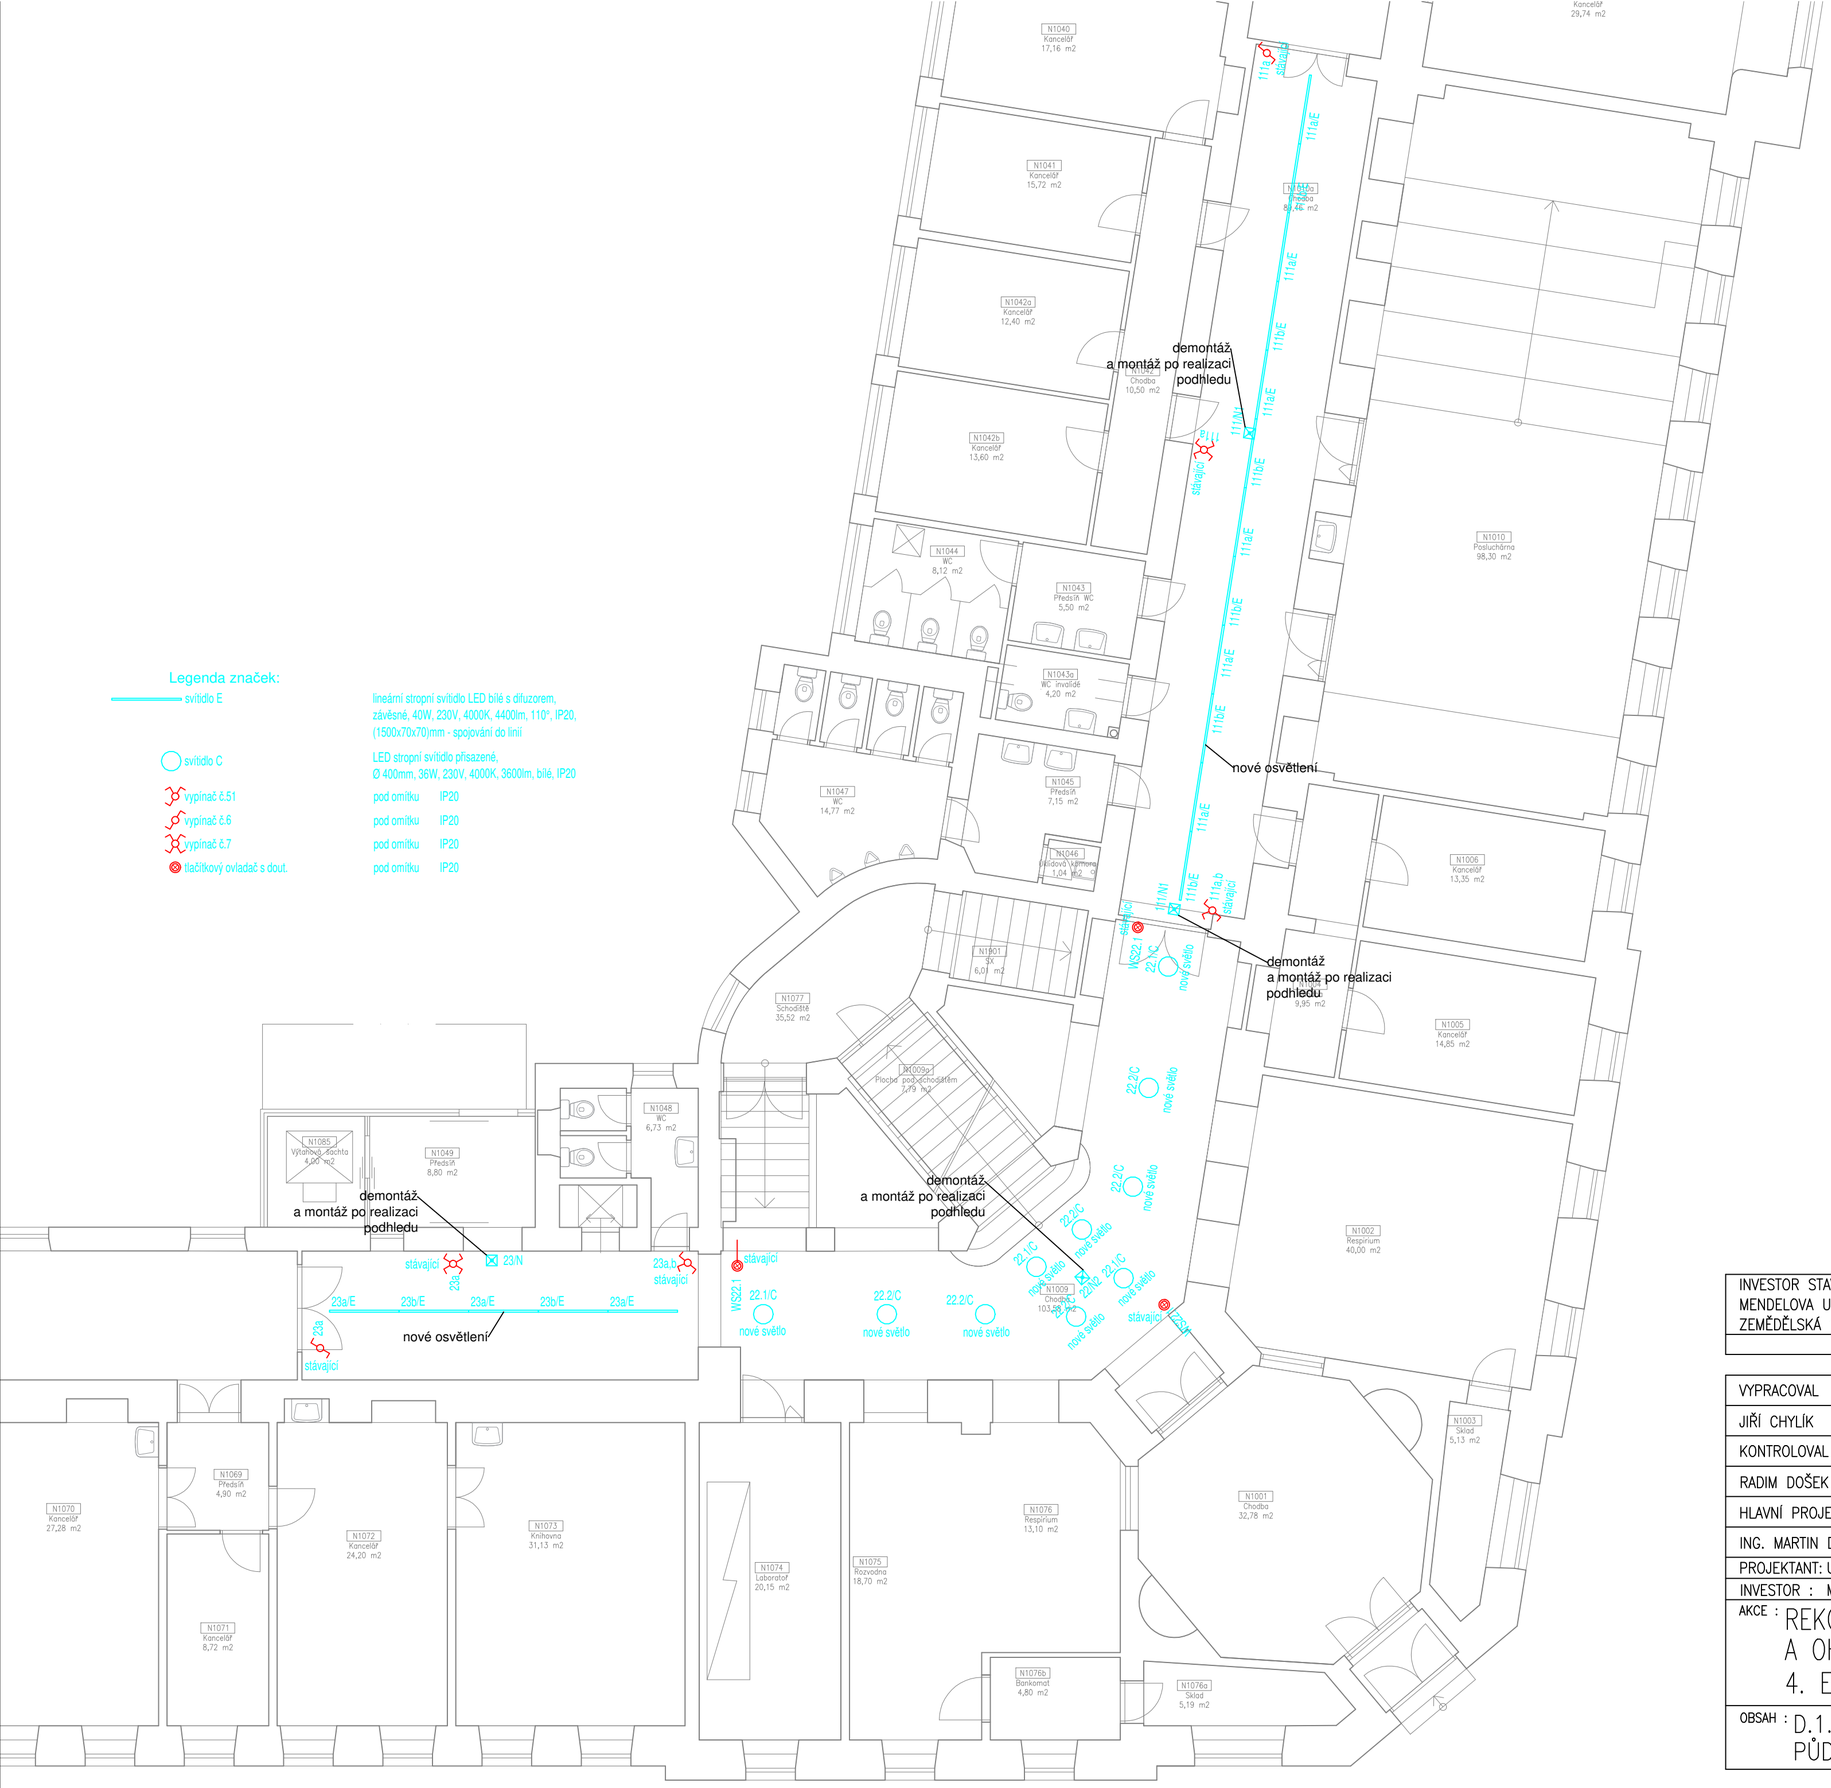

INVESTOR STAVBY: MENDELOVA UNIVERZITA V BRNĚ ZEMĚDĚLSKÁ 1665/1, 613 00 BRNO	Mendelova univerzita v Brně

VYPRACOVAL			Uchytil®
JIŘÍ CHYLÍK			
KONTROLOVAL			
RADIM DOŠEK			
HLAVNÍ PROJEKTANT			
ING. MARTIN DVOŘÁK			
PROJEKTANT: UCHYTIL s.r.o., K TERMINÁLU 7, 619 00 BRNO, Tel. 545 423 211			
INVESTOR : MENDELOVA UNIVERZITA V BRNĚ, ZEMĚDĚLSKÁ 1665/1, 613 00 BRNO			
AKCE : REKONSTRUKCE OTOPNÉ SOUSTAVY A OHŘEVU TEPLÉ VODY V OBJEKTU B 4. ETAPA		DATUM	03/2025
		STUPEŇ	DPS
		FORMÁT	A2
		Č.ZAKÁZKY	224026-35
OBSAH : D.1.2.8 – Měření a Regulace PŮDORYS 1.NP SVĚTLA		MĚŘÍTKO: 1:100	Č.VÝKRESU: 14

Copyright UCHYTIL s.r.o.