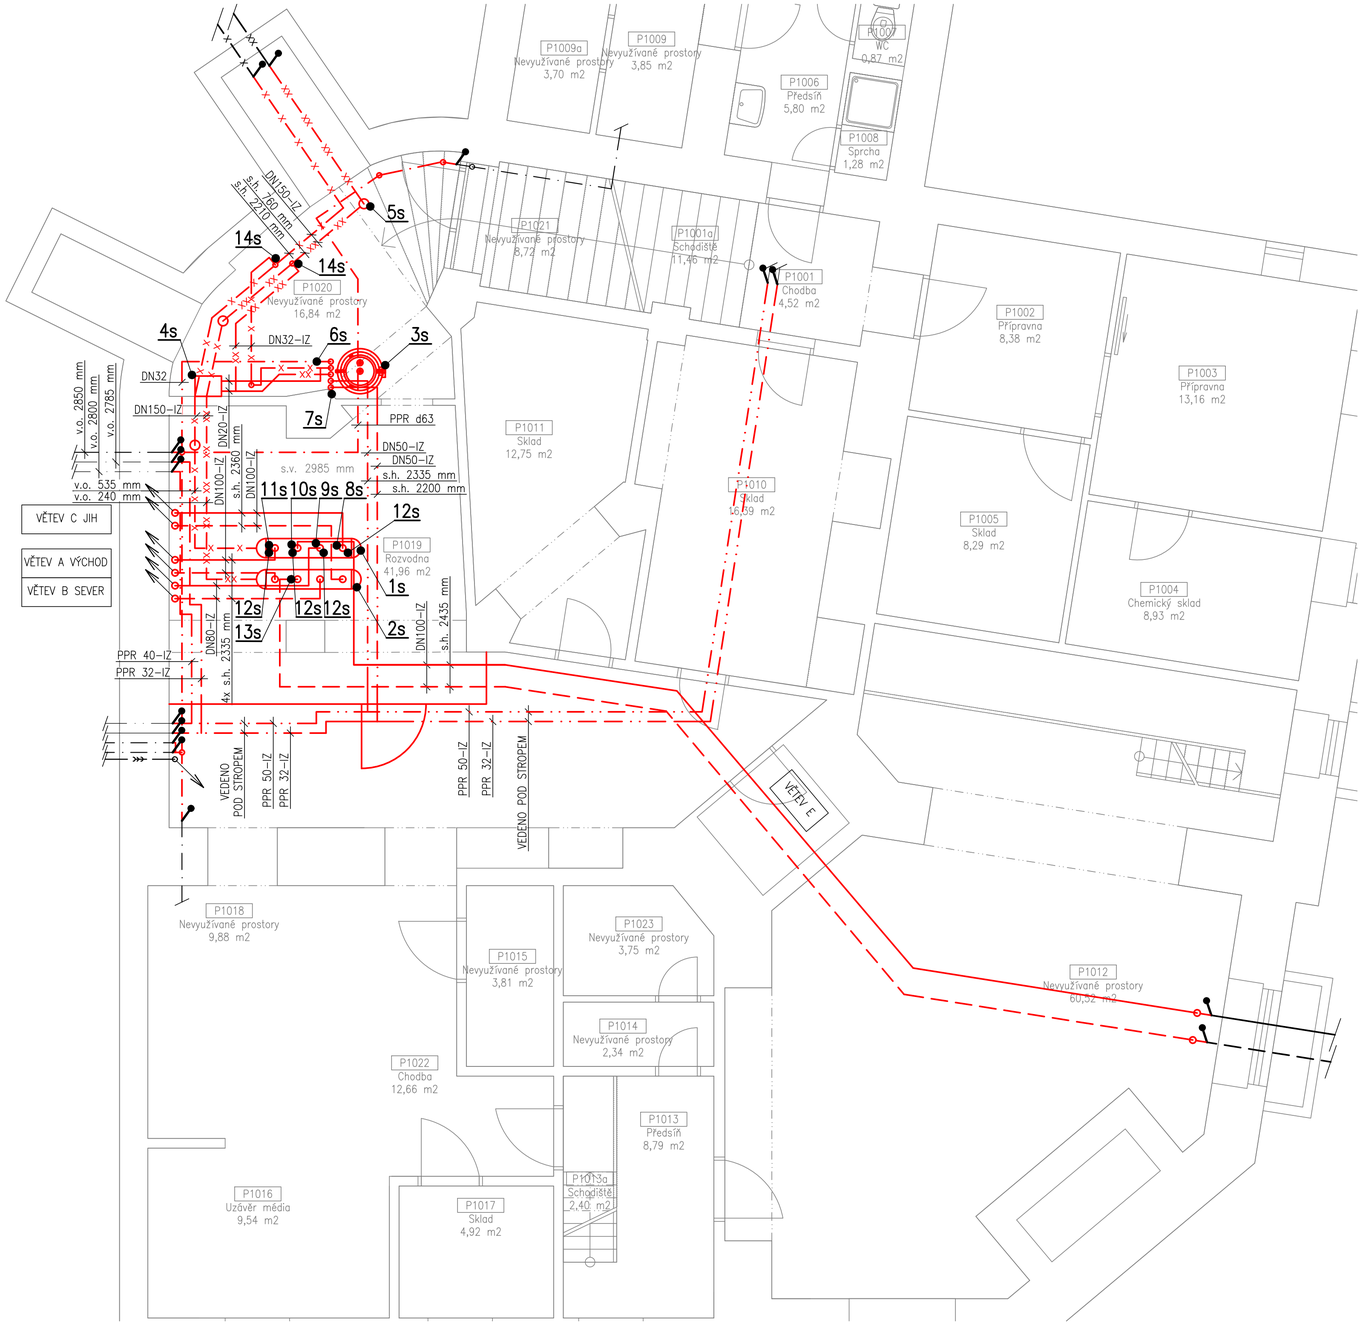

LEGENDA POTRUBÍ:

- HLAVNÍ PŘÍVODNÍ POTRUBÍ TOPNÉ VODY – DEMONTÁŽE
- HLAVNÍ VRATNÉ POTRUBÍ TOPNÉ VODY – DEMONTÁŽE
- PŘÍVODNÍ POTRUBÍ TOPNÉ VODY – DEMONTÁŽE
- VRATNÉ POTRUBÍ TOPNÉ VODY – DEMONTÁŽE
- POTRUBÍ STUDENÉ VODY – DEMONTÁŽE
- POTRUBÍ TEPLÉ VODY – DEMONTÁŽE
- POTRUBÍ CIRKULACE – DEMONTÁŽE
- HLAVNÍ PŘÍVODNÍ POTRUBÍ TOPNÉ VODY – STÁVAJÍCÍ
- HLAVNÍ VRATNÉ POTRUBÍ TOPNÉ VODY – STÁVAJÍCÍ
- PŘÍVODNÍ POTRUBÍ TOPNÉ VODY – STÁVAJÍCÍ
- VRATNÉ POTRUBÍ TOPNÉ VODY – STÁVAJÍCÍ
- POTRUBÍ STUDENÉ VODY – STÁVAJÍCÍ
- POTRUBÍ TEPLÉ VODY – STÁVAJÍCÍ
- POTRUBÍ CIRKULACE – STÁVAJÍCÍ
- HRANICE DEMONTÁŽE

LEGENDA POZIC:

Č.POZ.	POPIS POZICE	KS	DODAVATEL
1s	ROZDĚLOVAČ TOPNÉ VODY DN250	1	DEMONTÁŽE
2s	SBĚRAČ TOPNÉ VODY DN250	1	DEMONTÁŽE
3s	NEPŘÍMOTOPNÝ OHŘÍVAČ TEPLÉ VODY O OBJEMU 476 l	1	DEMONTÁŽE
4s	ELEKTROKOTEL PROTHERM O VÝKONU 12 kW	1	DEMONTÁŽE
5s	MĚŘIČ TEPLA DN100 LANDIS+GYR, Qp=60 m3/h Qi=0,6 m3/h, Qs=120 m3/h, PN16	1	DEMONTÁŽE
6s	PRŮTOČNÁ EXPANZNÍ NÁDOBA CIMM ACS CE O OBJEMU 18 l, MAX. TLAK 8 bar	1	DEMONTÁŽE
7s	CIRKULAČNÍ ČERPADLO GRUNDFOS UP 20-45 N 150	1	DEMONTÁŽE
8s	OBĚHOVÉ ČERPADLO GRUNDFOS UPS 50-120/F	1	DEMONTÁŽE
9s	OBĚHOVÉ ČERPADLO GRUNDFOS MAGNA UPE 40-120/F	1	DEMONTÁŽE
10s	OBĚHOVÉ ČERPADLO GRUNDFOS MAGNA3 50-150F 280	1	DEMONTÁŽE
11s	OBĚHOVÉ ČERPADLO GRUNDFOS MAGNA3 50-120F 280	1	DEMONTÁŽE
12s	TŘÍCESTNÝ SMĚŠOVACÍ VENTIL S POHONEM	4	DEMONTÁŽE
13s	MĚŘIČ TEPLA DN40 SIEMENS UH50-A, Qp=10 m3/h Qi=0,1 m3/h, Qs=20 m3/h, PN25	1	DEMONTÁŽE
14s	KULOVÝ KOHOUT DN32 S POHONEM	2	DEMONTÁŽE

INVESTOR STAVBY:
MENDELOVA UNIVERZITA V BRNĚ
ZEMĚDĚLSKÁ 1665/1, 613 00 BRNO

Mendelova univerzita v Brně

VYPRACOVAL		
RADIM DOŠEK		
KONTROLOVAL		
RADIM DOŠEK		
HLAVNÍ PROJEKTANT		
ING. VÍTĚZSLAV PRUŠA		

Uchytil®

PROJEKTANT: UCHYTIL s.r.o., K TERMINÁLU 7, 619 00 BRNO, Tel. 545 423 211
INVESTOR : MENDELOVA UNIVERZITA V BRNĚ, ZEMĚDĚLSKÁ 1665/1, 613 00 BRNO

AKCE : **REKONSTRUKCE OTOPNÉ SOUSTAVY A OHŘEVU TEPLÉ VODY V OBJEKTU B 4. ETAPA**

DATUM	05/2025
STUPEŇ	DPS
FORMÁT	A4
Č.ZAKÁZKY	224026-35

OBSAH : D.1.2.4 – VYTÁPĚNÍ
PŮDORYS 1.PP – DEMONTÁŽE

MĚŘÍTKO: 1:50

Č.VÝKRESU: D.1.2.4.2-02

Copyright UCHYTIL s.r.o.