




ŘEZ OBJEKTEM

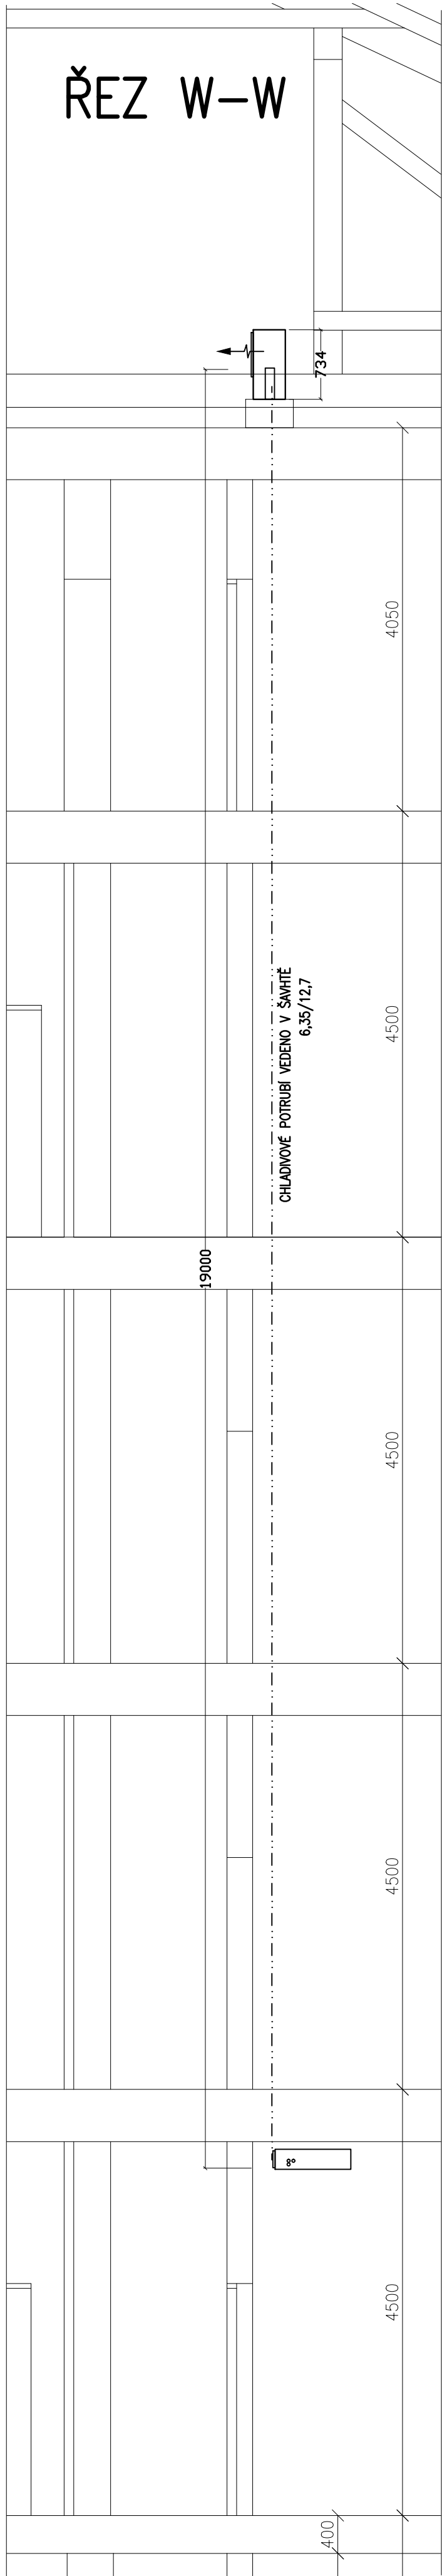


PŮDORYS KROVU

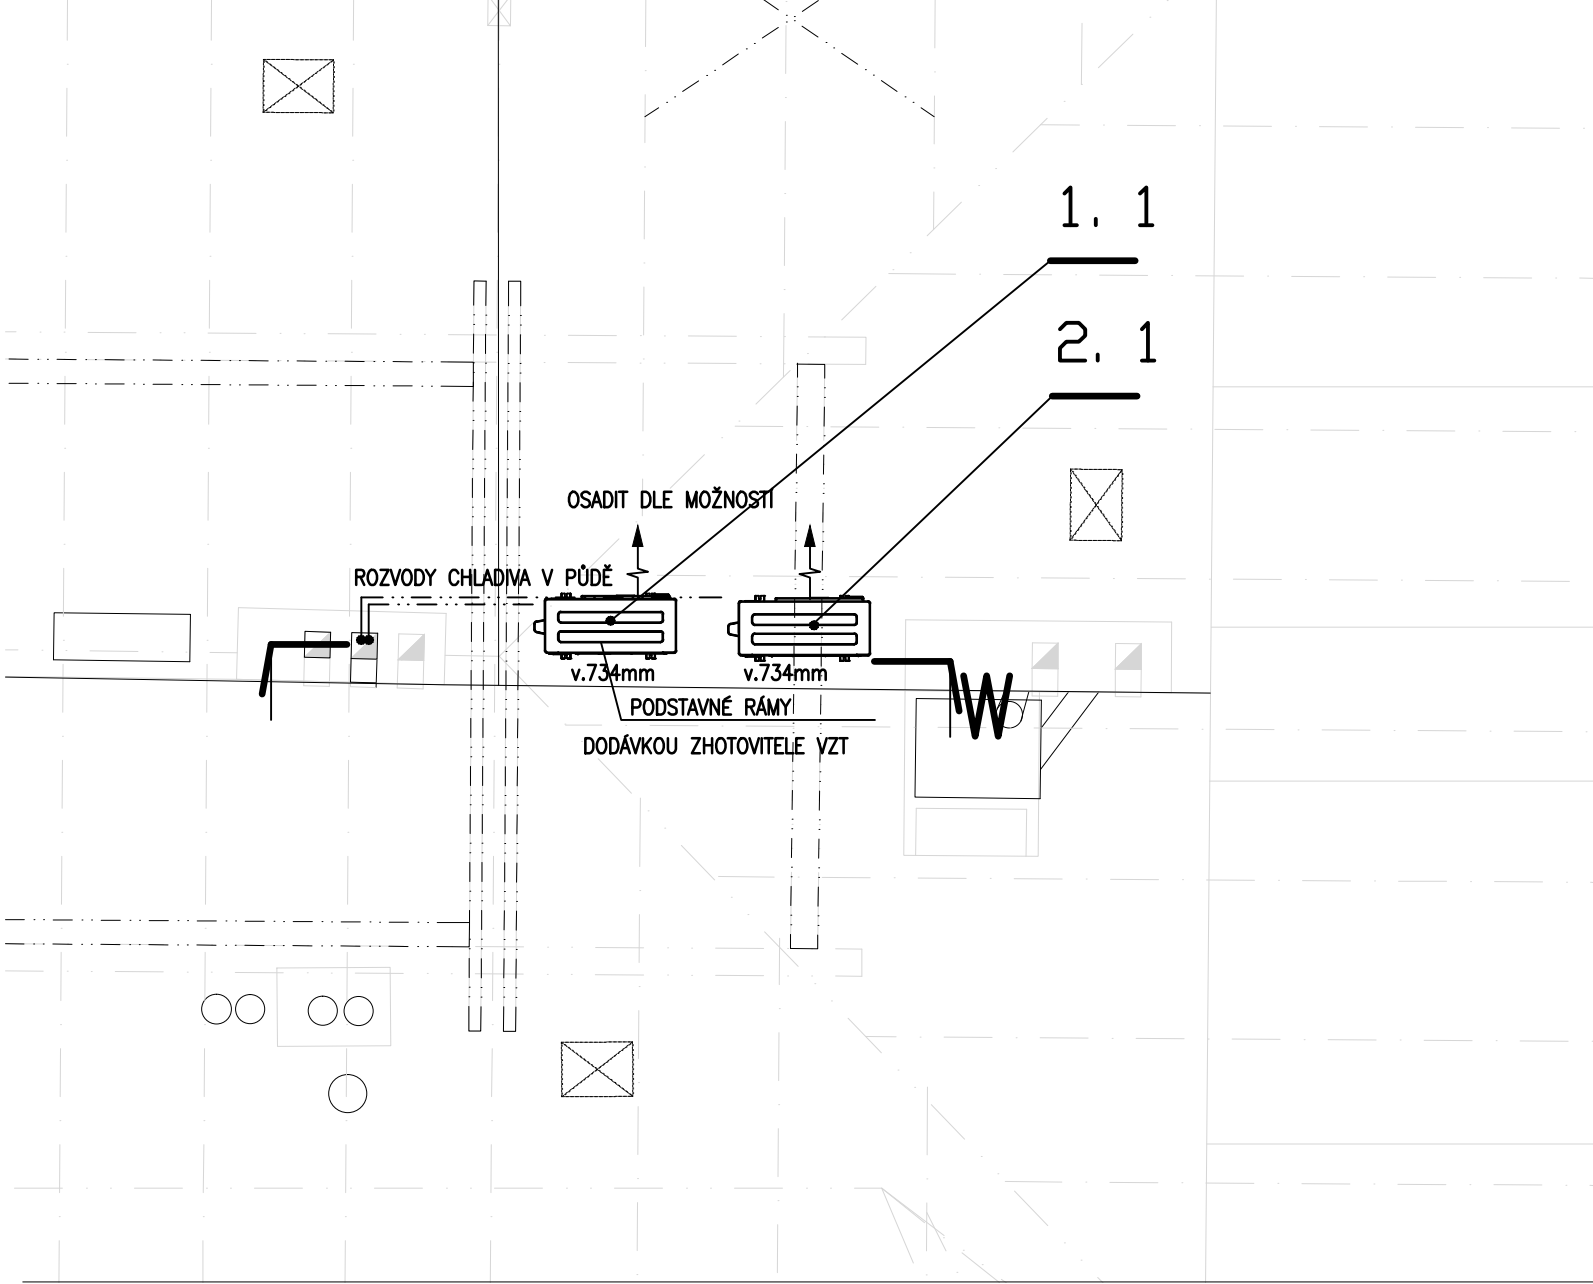


ŘEZ M-M

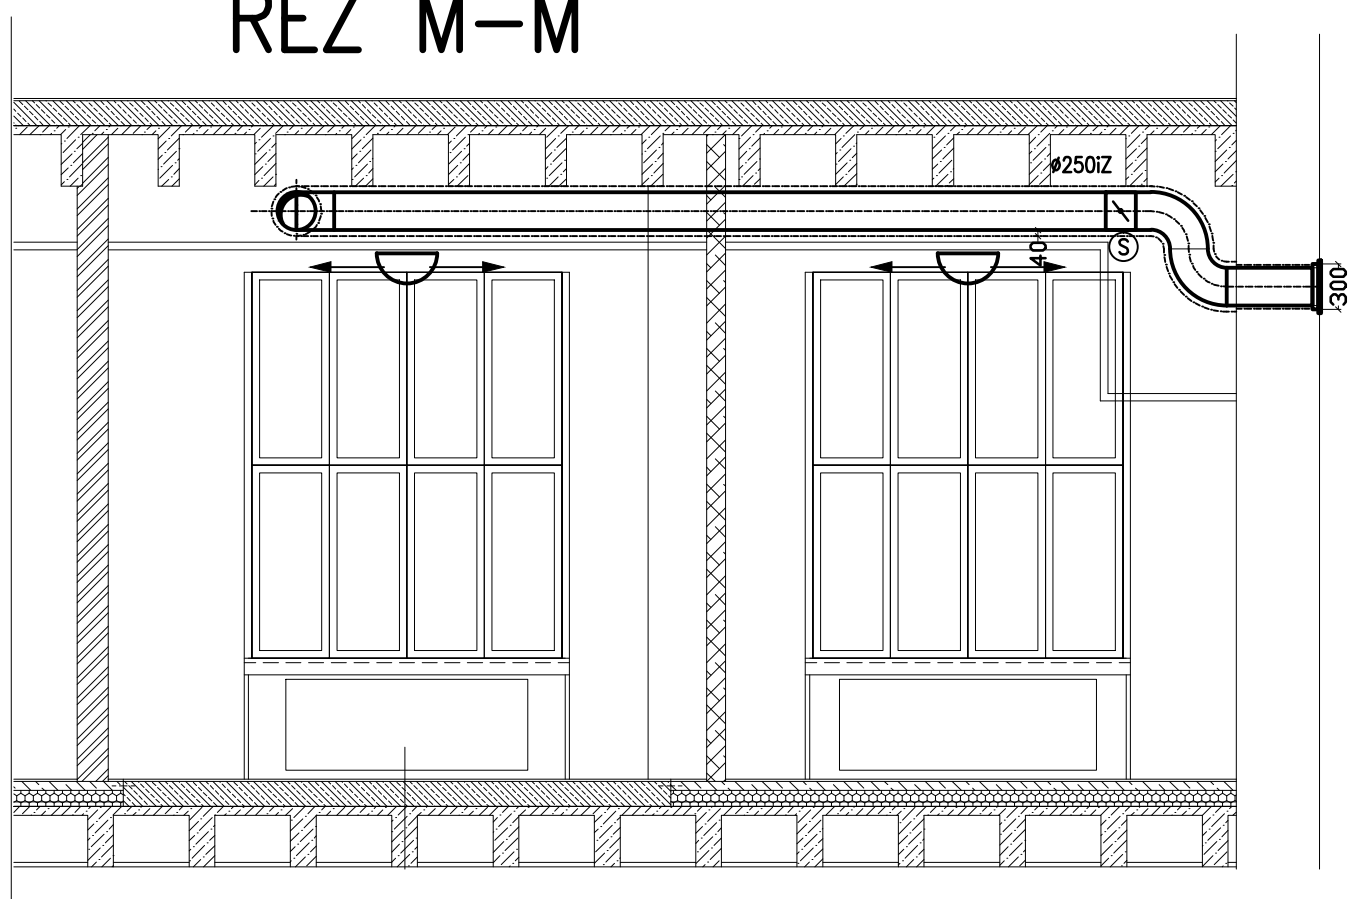


ŘEZ N-N

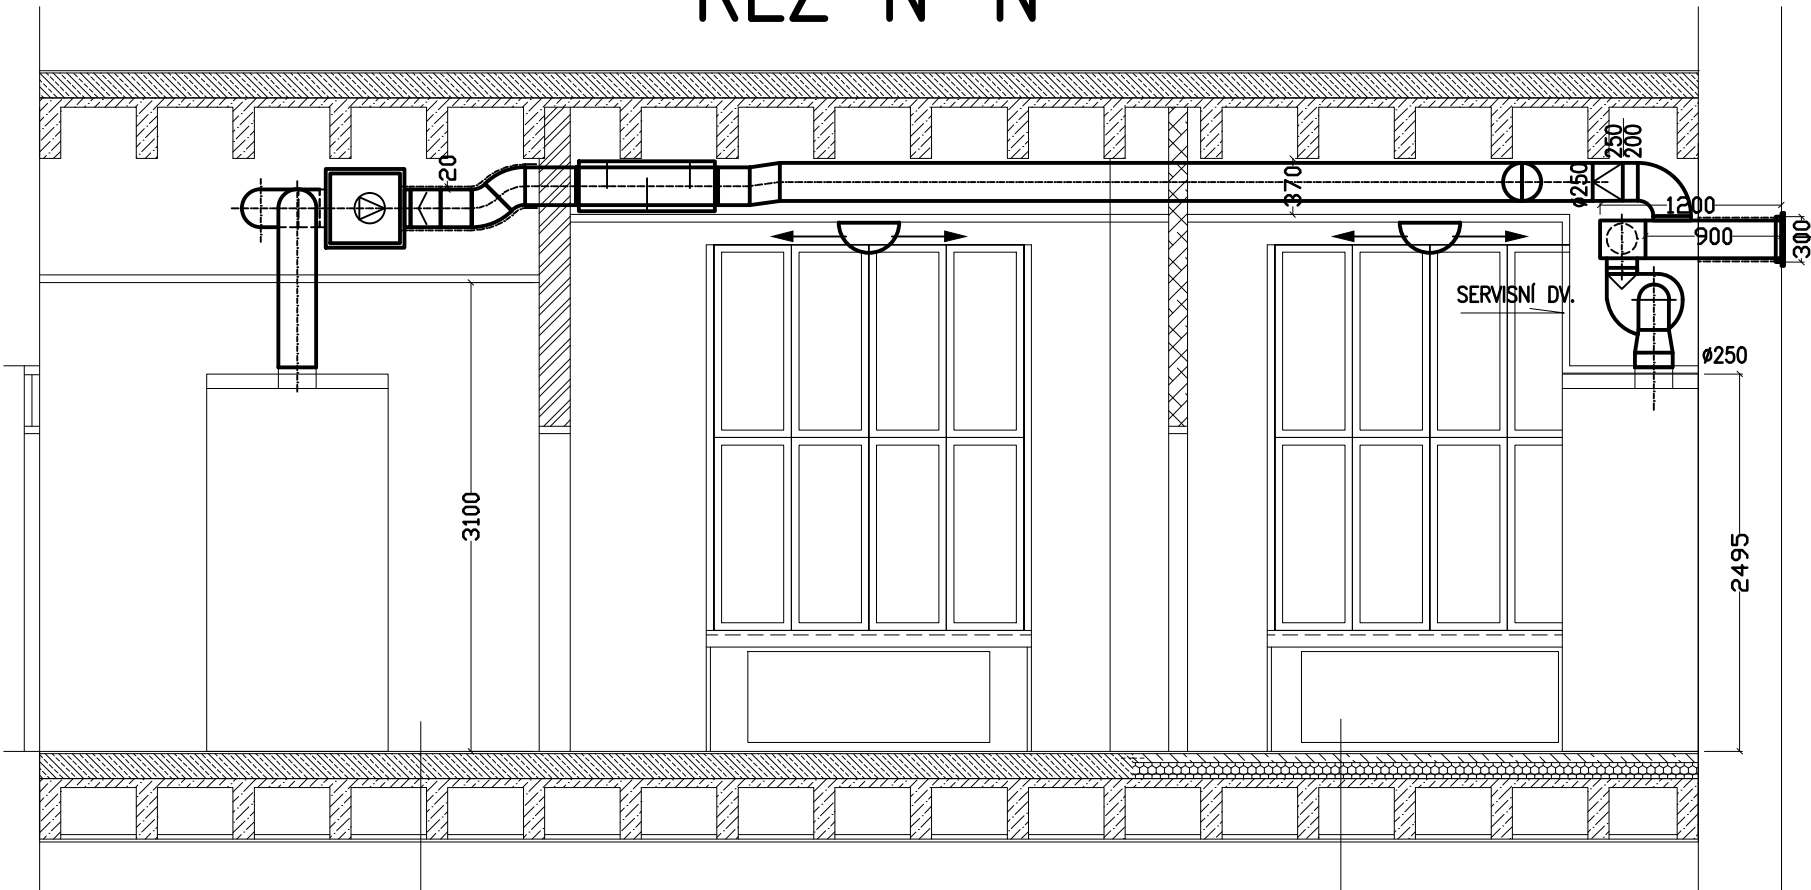

ŘEZ Z-Z

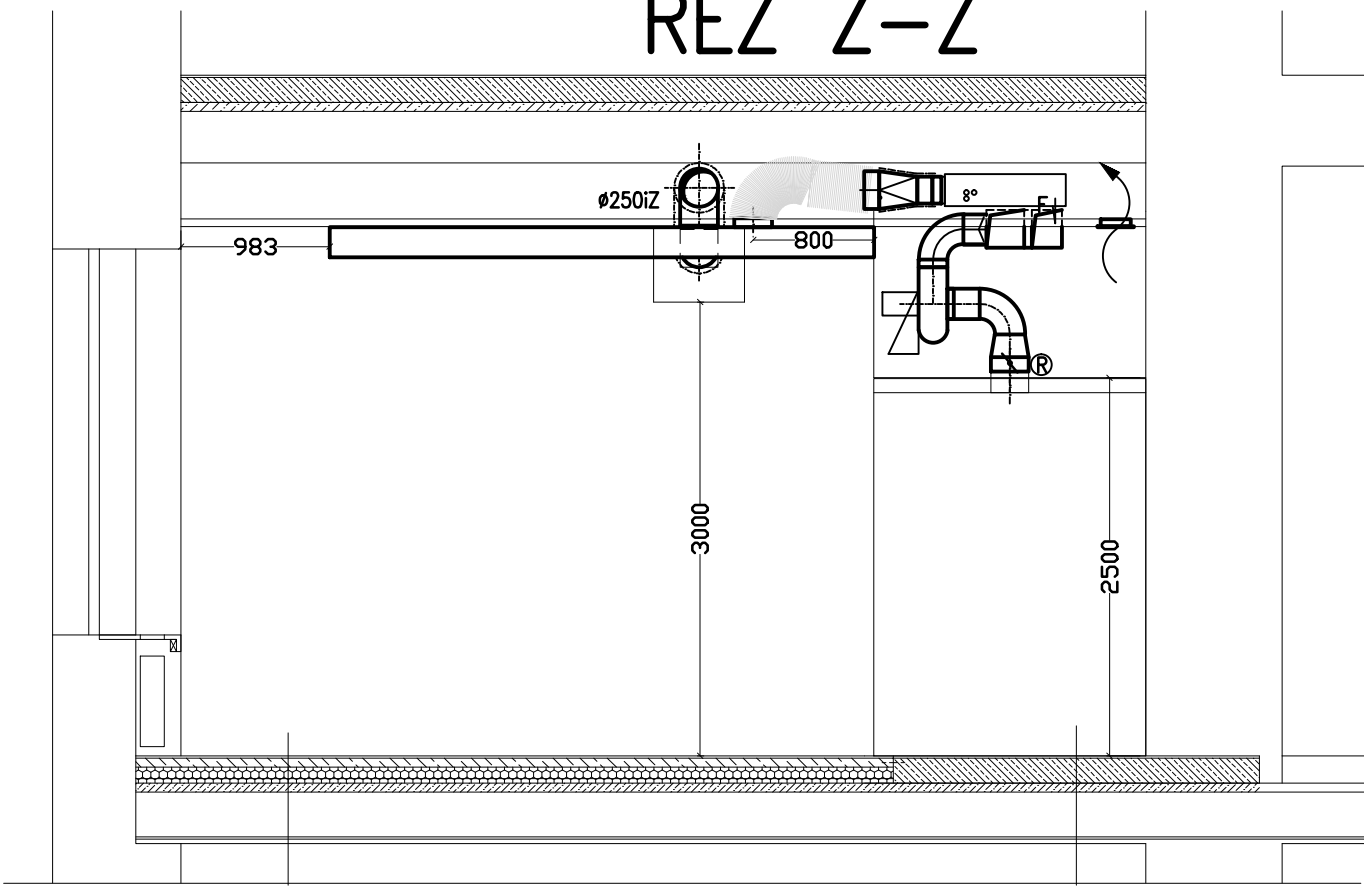

PŮDORYS 2.NP

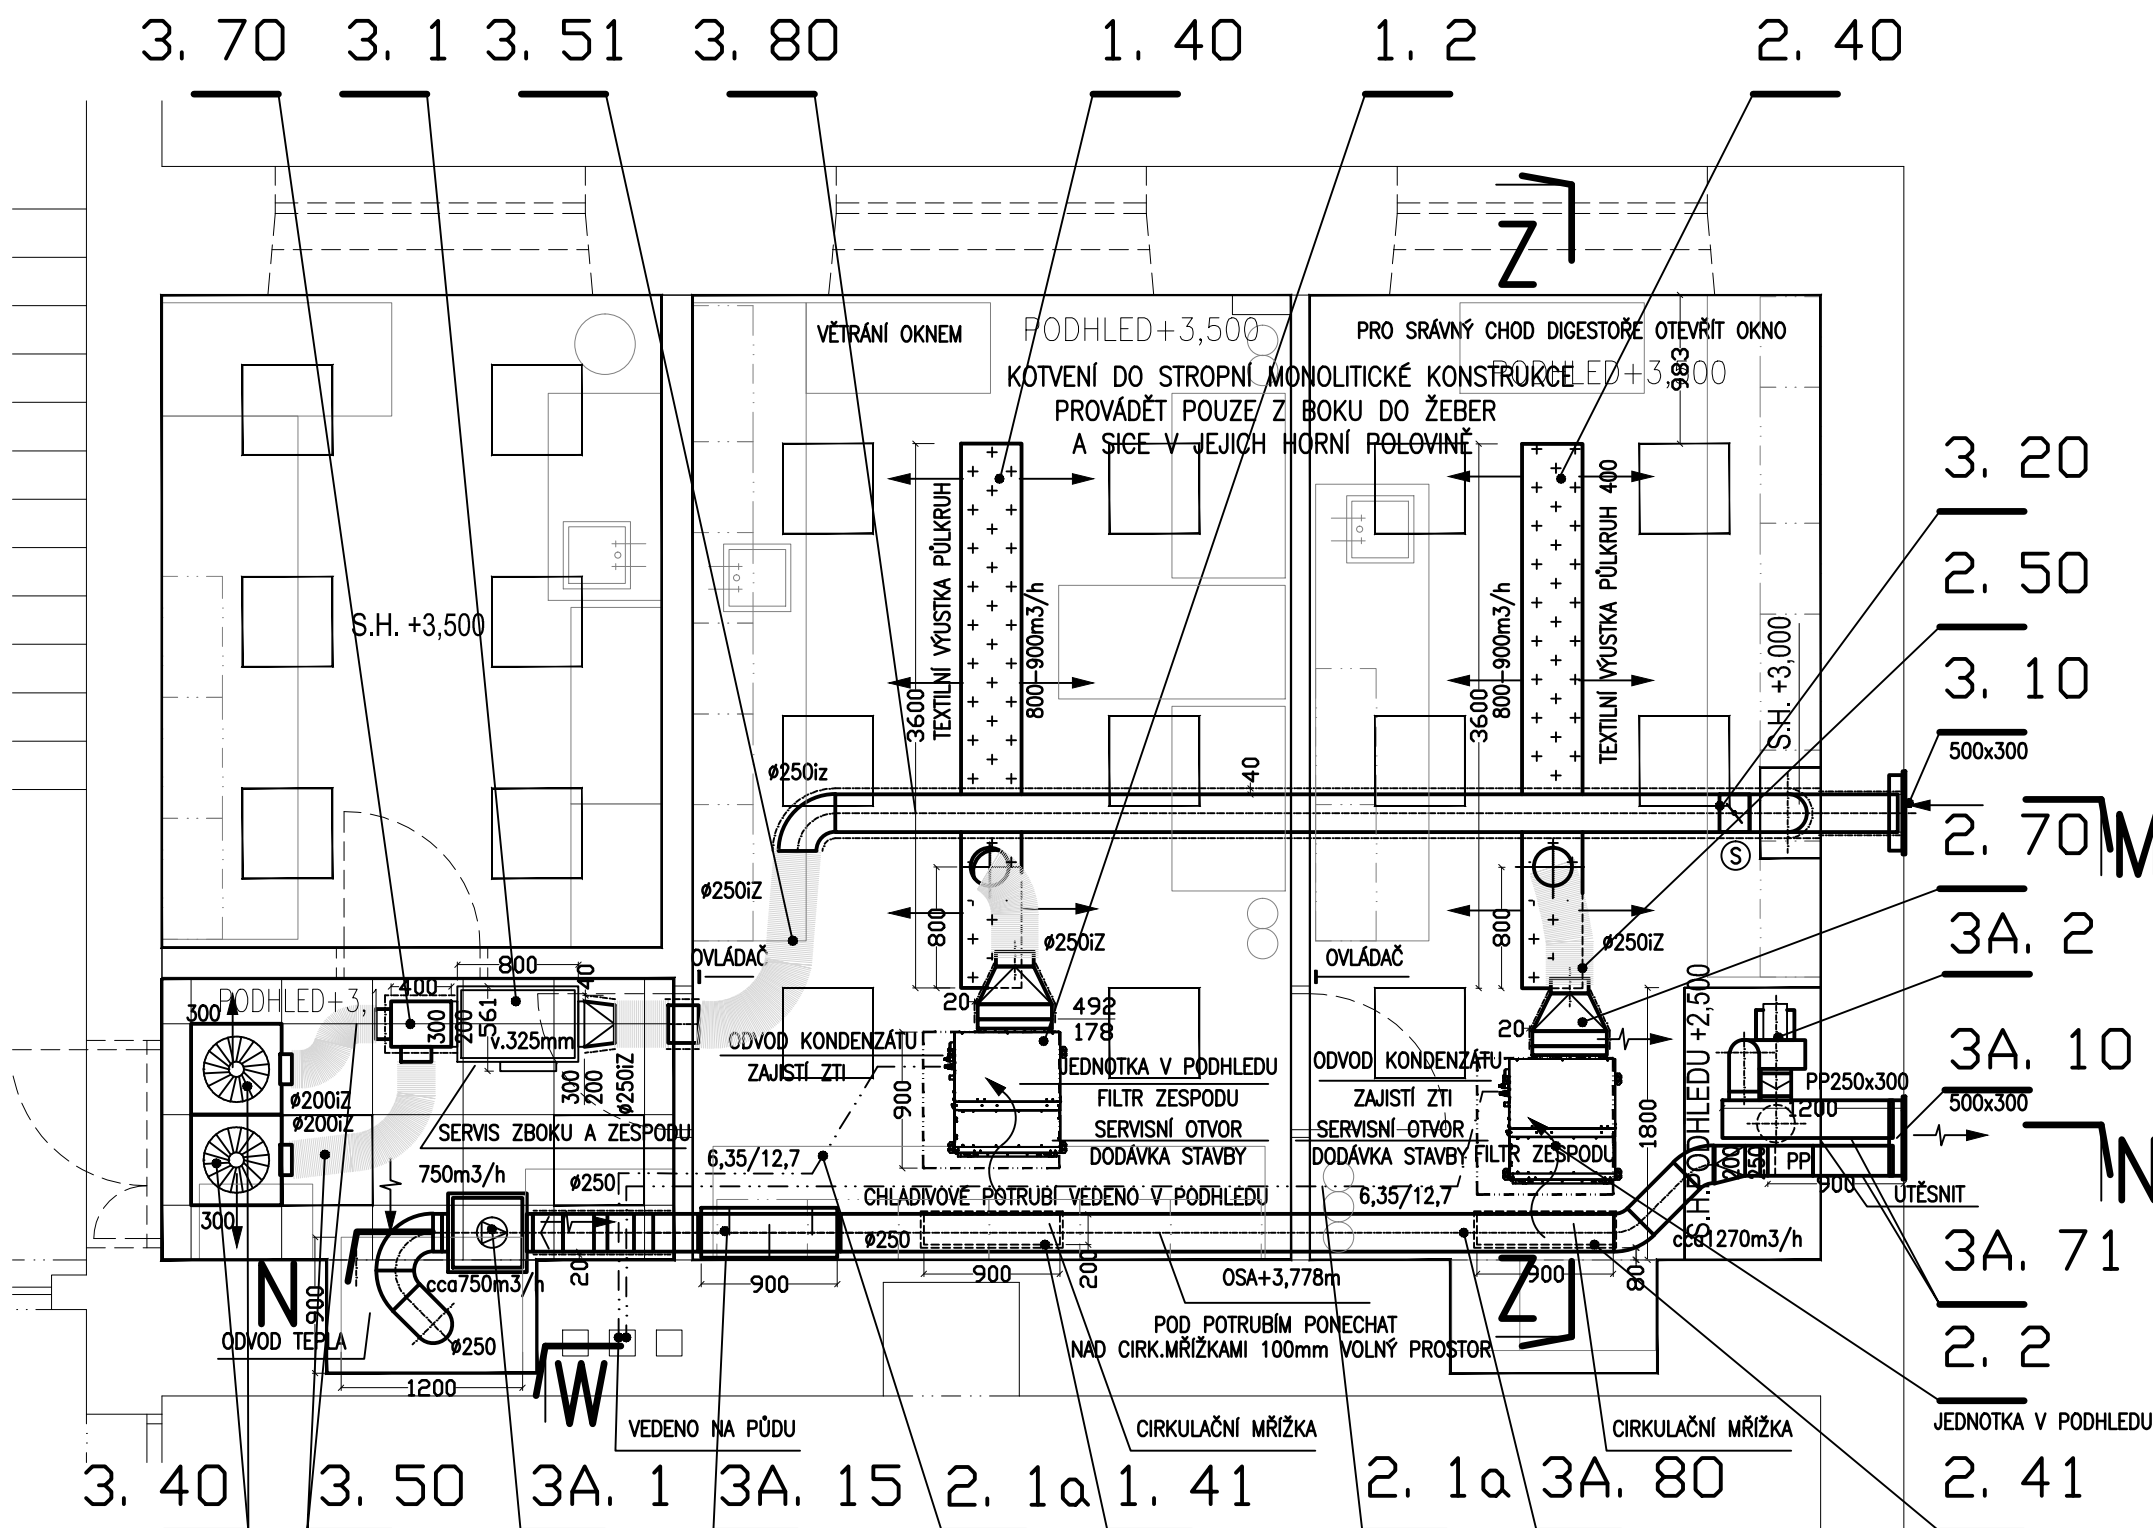

LEGENDA MÍSTNOSTÍ

ČM	NÁZEV MÍSTNOSTI	PLOCHA (m²)	PODLAHA	STĚNY
N2036	CHODBA	6,2	VINYL	OMÍTKA
N2037	LABORATOR	14,3	VINYL	OMÍTKA
N2038	LABORATOR	25,0	VINYL	OMÍTKA
N2039	LABORATOR	21,3	VINYL	OMÍTKA



NÁZEV AKCE: STAVEBNÍ ÚPRAVY LABORATOŘÍ N2036-N2039 V OBJ. B					
PROJEKTANTI:		Ing.arch. Lukáš Urban Ing.arch. Martin Čelkovský Tomešova 563/2b, Brno atelier@urban-celkovsky.cz	STAVEBNÍK:		Mendelova univerzita v Brně Zemědělská 1665/3, 613 00 Brno
		MÍSTO STAVBY:	Zemědělská 1665/3, 613 00 Brno		
			STUPEŇ:		Dokumentace pro provedení stavby
			DATUM:		04.2025
			MĚŘÍTKO:		1:50
			VYPRACOVAL:		Ing. Simona Pisklaková
NÁZEV VÝKRESU:			VZDUCHOTECHNIKA - PŮDORYS A ŘEZY		ČÍSLO VÝKRESU: D1.4.2.03



www.urban-celkovsky.cz