Podružný rozvaděč pro vinařskou část R-P2

3x400/230V, 50 Hz, TN-S

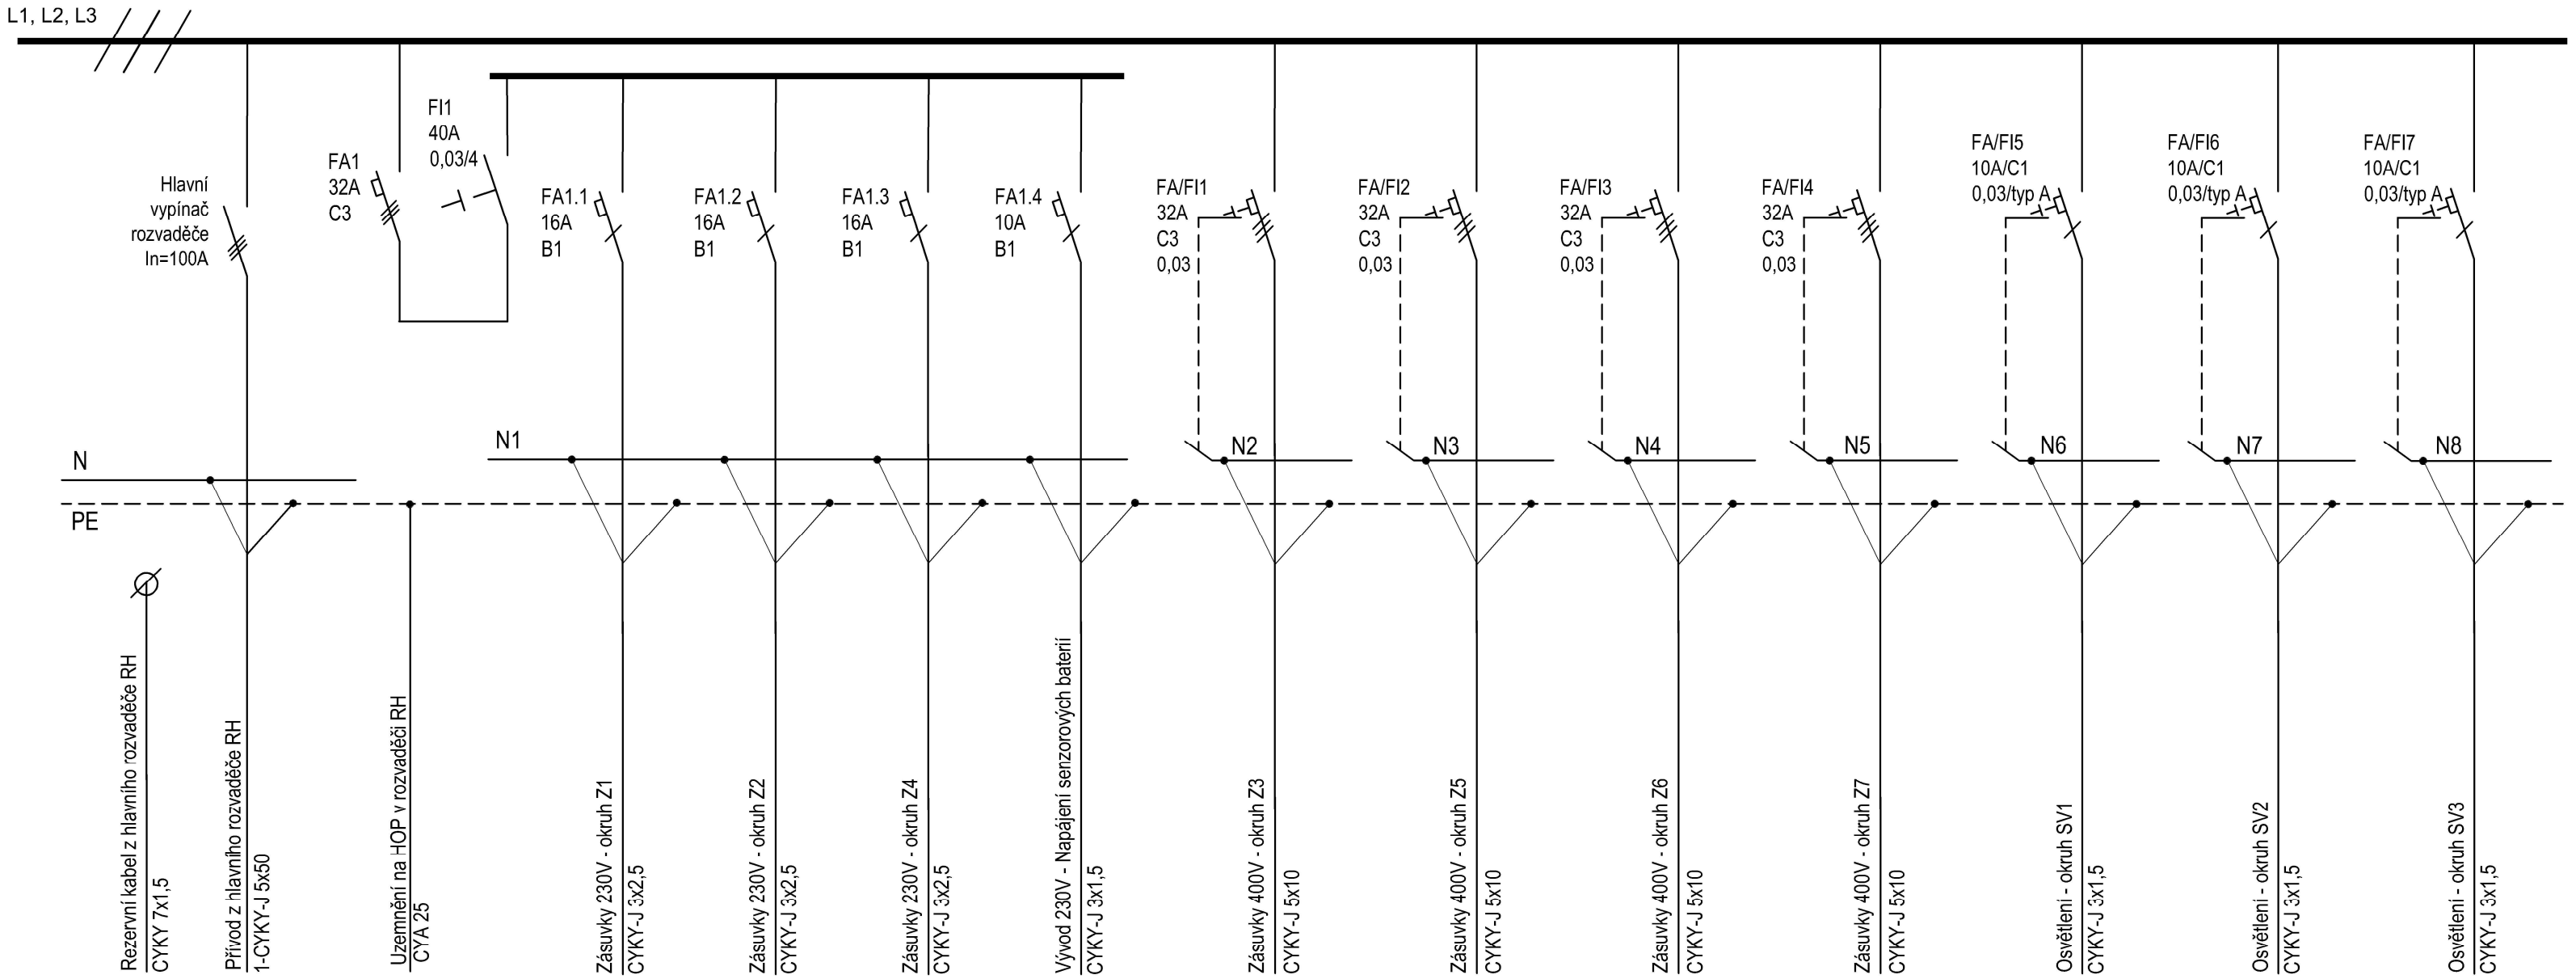

Rozvaděč zapuštěný pro 72 modulů.
Velikost jističe v RH 3x100A/C.
Proudová soustava: 3PEN 400/20V, 50Hz, TN-S
Ochrana před úrazem el. proudem dle ČSN 33 2000-4-41 ed.3
V rozvaděči bude nechána prostorová rezerva min. 20M pro budoucí osazení jistících prvků.

TECHNOLOGICKÝ PAVILON ZAHRADNICKÉ FAKULTY V LEDNICI

LEDNICE, VALTICKÁ 337, ČESKÁ REPUBLIKA

Investor	Mendelova univerzita v Brně
Generální dodavatel	
Hlavní inženýr projektu	Ing. arch. Jiří BABÁNEK
Generální projektant	AiD team a.s.
Přímý zpracovatel	EPTON projekt s.r.o.

Revize	
00	2025 - 03 - 28
01	
02	
03	

Vypracoval	Ing. Jiří Marák
Ved. projektant	Ing. Tomáš NOVOTNÝ

±0,000 = 176,80 m.n.m BPV

Číslo zakázky	3544 - 20
Stavba	TPL
Stupeň	DPS - DOKUMENT. PRO PROVÁDĚNÍ STAVBY
Název PS - SO	D 101 - TECHNOLOGICKÝ PAVILON
Část	10 - ELEKTROINSTALACE
Název výkresu	**PODRUŽNÝ ROZVADEČ R-P2**
Datum	2025 - 03 - 28
Formát	630x297
Měřítko	-

stavba	stupeň	číslo PS - SO	část	výkres	revize
TPL	DPS	D 101	10	009	00