


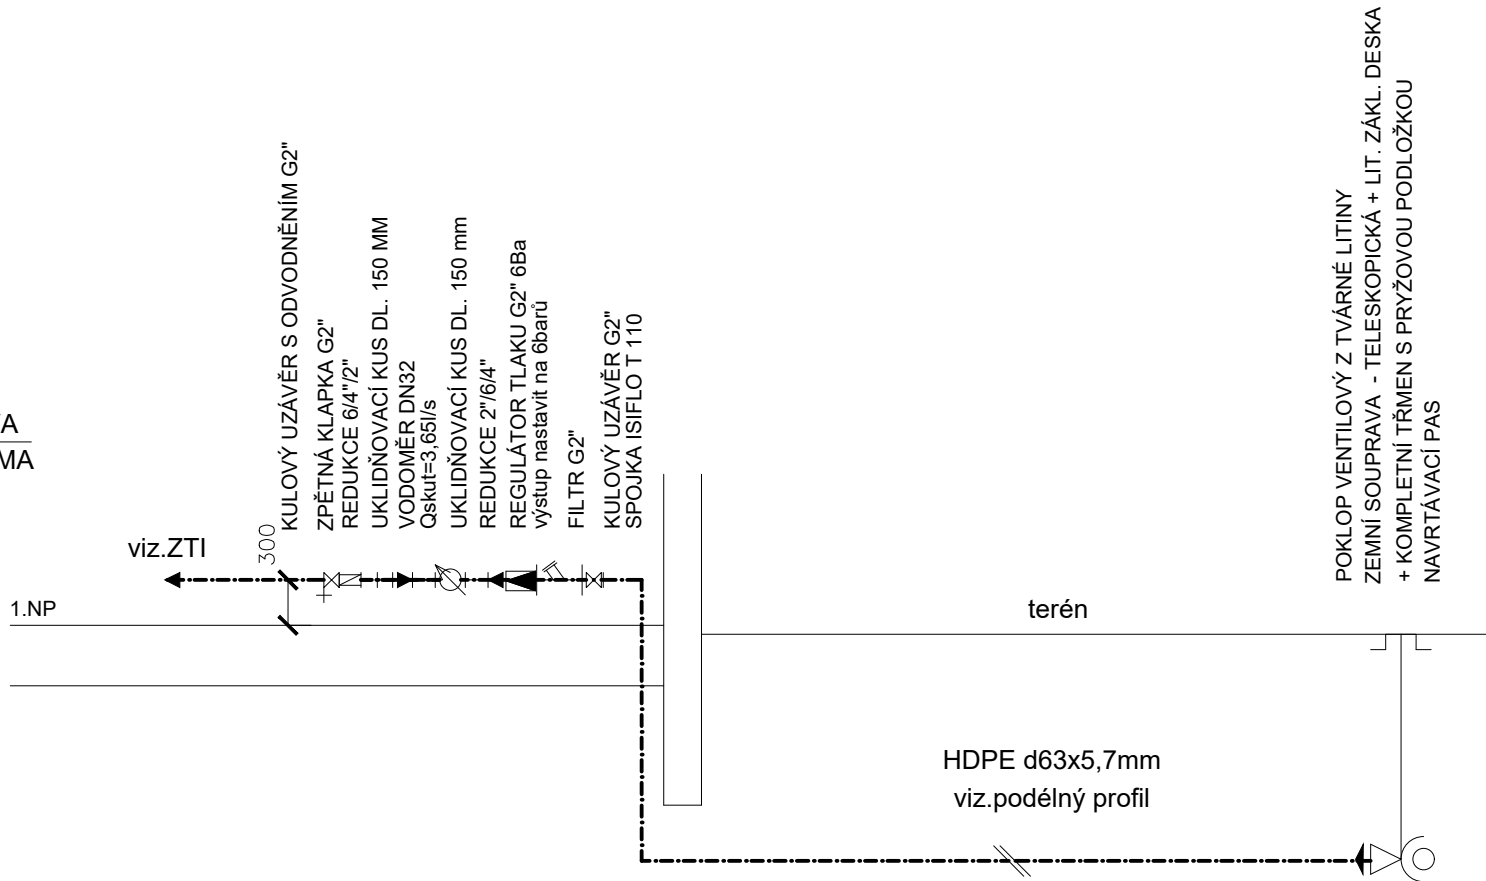

143	WC IMOBILNI	3,87
144	PREZENTAČNI MÍSTNOST	56,93
145	IT, RACK	4,19
146	ROZVODNA, STOJOVNÁ	8,03
147	CHODBA	27,03
148	STROJOVNÁ, TECHNOLOGIE	23,87
149	ZAVĚTRÍ	22,90
150	VENKOVNÍ PŘESTŘEŠENÁ PLOCHA	234,48



TECHNOLOGICKÝ PAVILON
ZAHRADNICKÉ FAKULTY V LEDNICI
LEDNICE, VALTICKÁ 337, ČESKÁ REPUBLIKA

Investor	Mendlova univerzita v Brně
Generální dodavatel	
Hlavní inženýr projektu	Ing. arch. Jiří BABÁNEK
Generální projektant	AiD team a.s.
Přímý zpracovatel	FaBa engineering, s.r.o.

AID TEAM

Revize	
00	2025-02-20
01	
02	
03	

Vypracoval	Ing. Miriam PANICOVÁ
Ved. projektant	Ing. Miriam PANICOVÁ

±0,000 = 176,80 m.n.m BPV	
Číslo zakázky	3544 - 30
Stavba	TPL
Stupeň	DPS-DOKUMENTACE PRO PROVEDENÍ STAVBY
Název PS - SO	D 204 - VENKOVNÍ KANALIZACE D 205 - AREÁLOVÁ PŘÍPOJKA VODY
Část	-

Název výkresu	PŮDORYS 1.NP-VÝŘEZ, KLADEČSKÉ SCHÉMA
Datum	2025-02-20
Formát	3*A4
Měřítko	1:50

stavba	stupeň	číslo PS - SO	část	výkres	revize
TPL	DPS	D 204	00	005	00