



DETAIL OSAZENÍ ČERPADLA

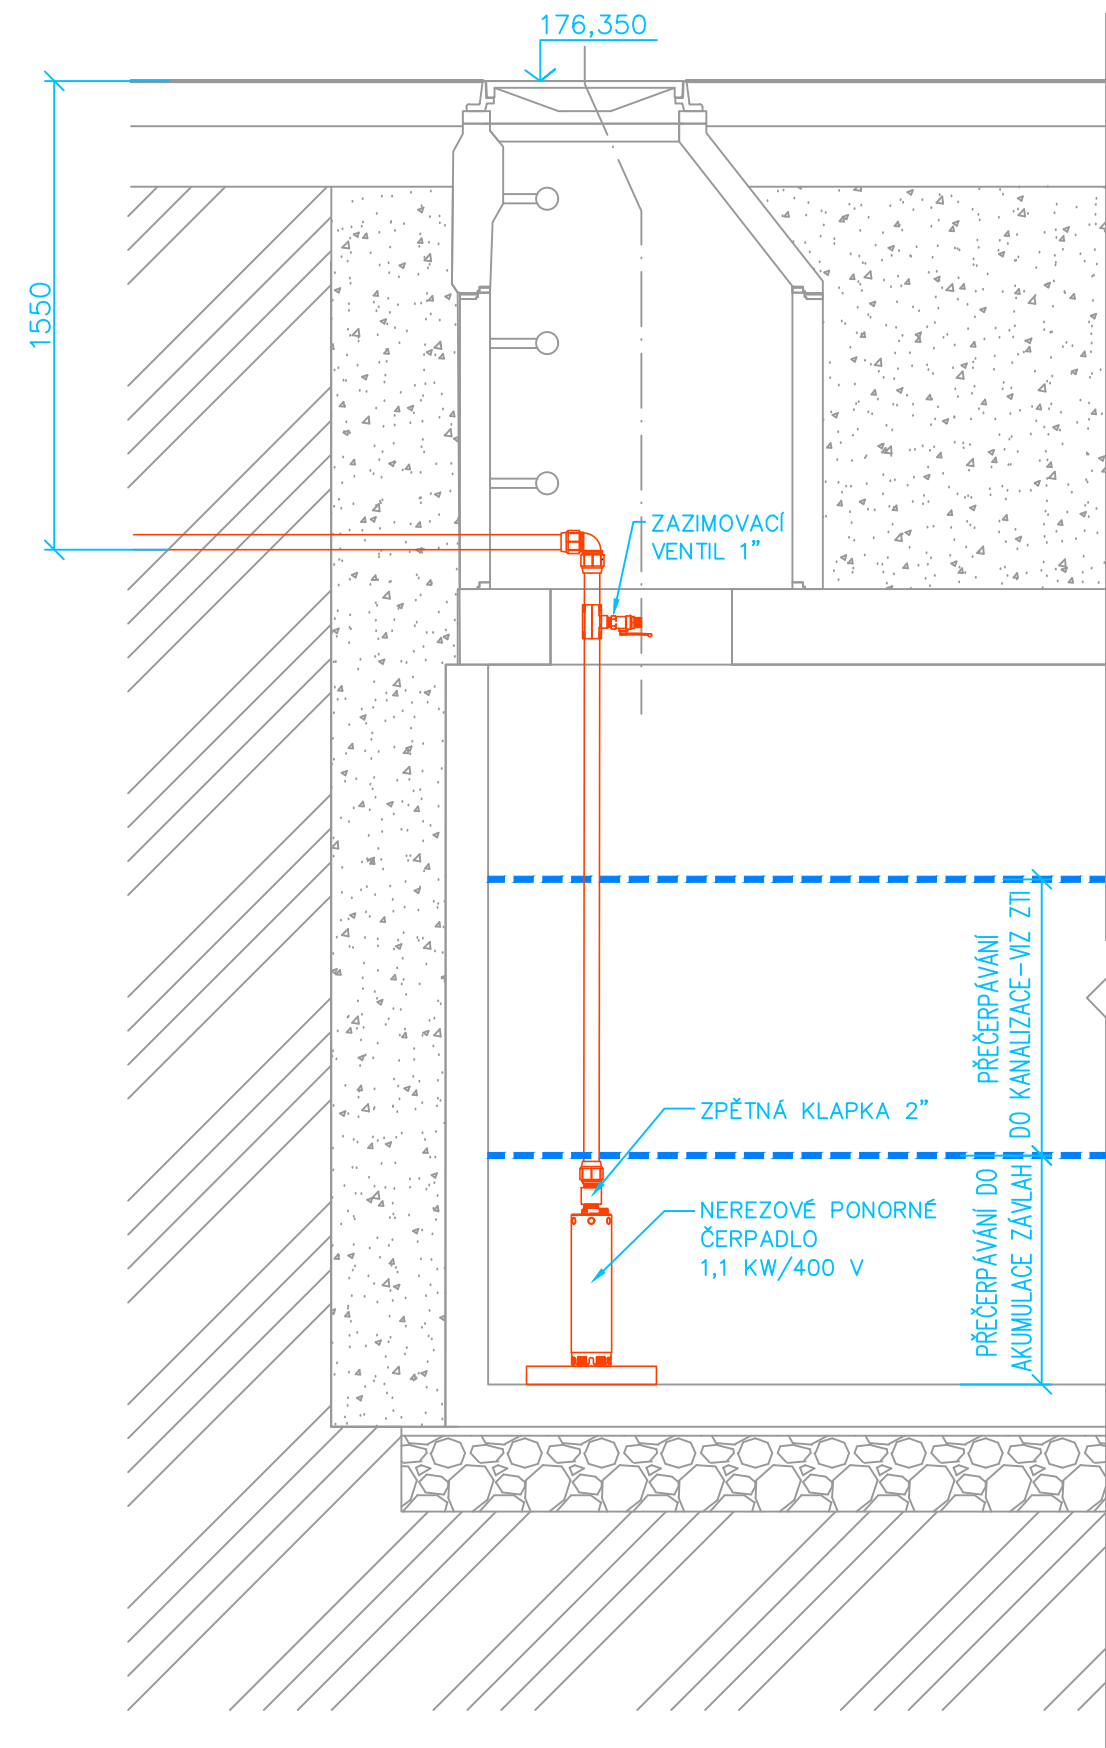

DETAIL ŠACHTY S TALKOVOU NÁDOBOU

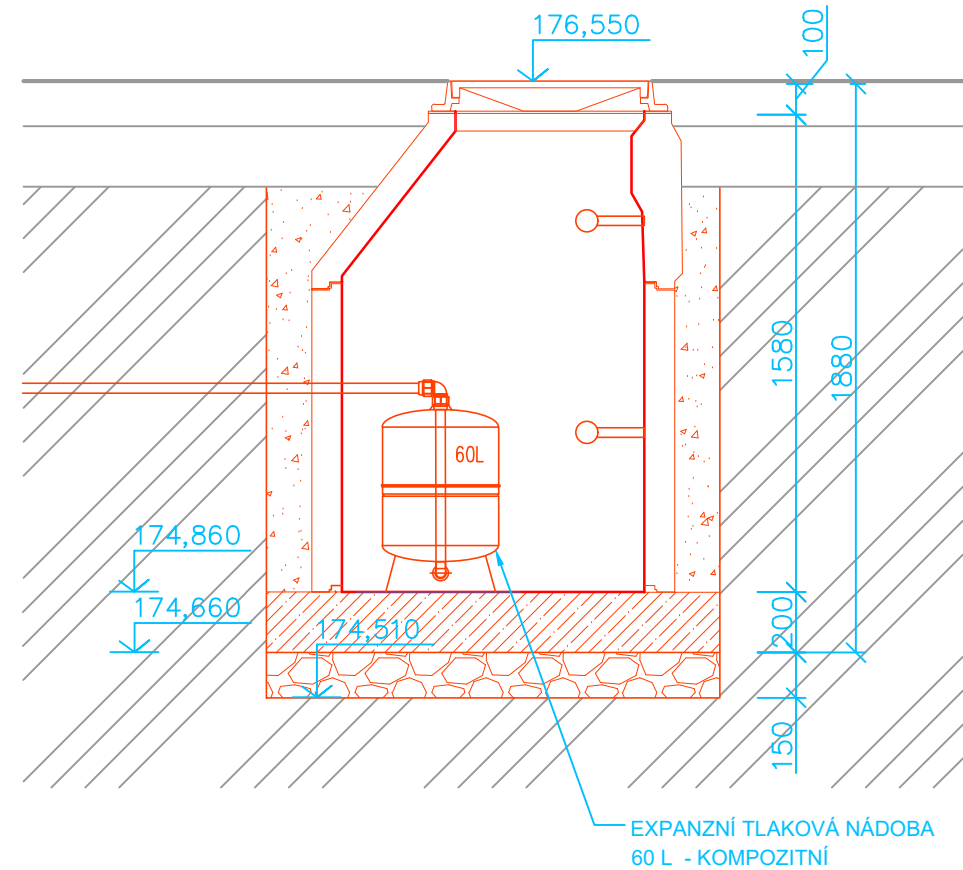

POŽADAVKY NA ZDROJ VODY:

TLAK : 2,0 bar
PRŮTOK: 120 l/min

PROJEKTANT:	PROFIGRASS, s.r.o. HOLZOVA 9, 628 00 BRNO-LÍŠEŇ ING. TOMÁŠ VLČEK	PROFIGRASS tel.: +420 724 251 088
ZODPOVĚDNÝ PROJEKTANT:	ING. JAROSLAV ŠKOLA	
INVESTOR:	MENDELOVA UNIVERZITA V BRNĚ	STUPEŇ DOKUMENTACE: DPS
STAVBA:	PROPOJENÍ AKUMULAČNÍ NÁDRŽE V RÁMCI TECHNOLOGICKÉHO PAVILONU V LEDNICI	DATUM: 07.01.2025
OZNAČENÍ ČÁSTI:	D.1.2.2-TPS ZDRAVOTECHNICKÉ INSTALACE PŘÍVADĚČ K AKUMULAČNÍ NÁDRŽI	FORMÁT: 8xA4 MĚŘÍTKO: 1:200
NÁZEV VÝKRESU:	DETAIL OSAZENÍ ČERPADLA, DETAIL ŠACHTY	ČÍSLO VÝKRESU: D.1.2.2.1