


Rozvaděč RH - doplnění pro systém FVE
3x400/230V, 50 Hz, TN-C-S
L1, L2, L3

- Hlavní rozvaděč objektu RH:
–bude nový a v rámci dodávky profese ELE
–v rámci profese ELE bude v rozvaděči připraven:
– stýkač RSI–20–11–A230 pro dispečerské řízení včetně jističe 1x2A/B
– pojistky 3x100A,gG pro kabel CYKY–J 5x35 pro rozvaděče R–FVE(AC)

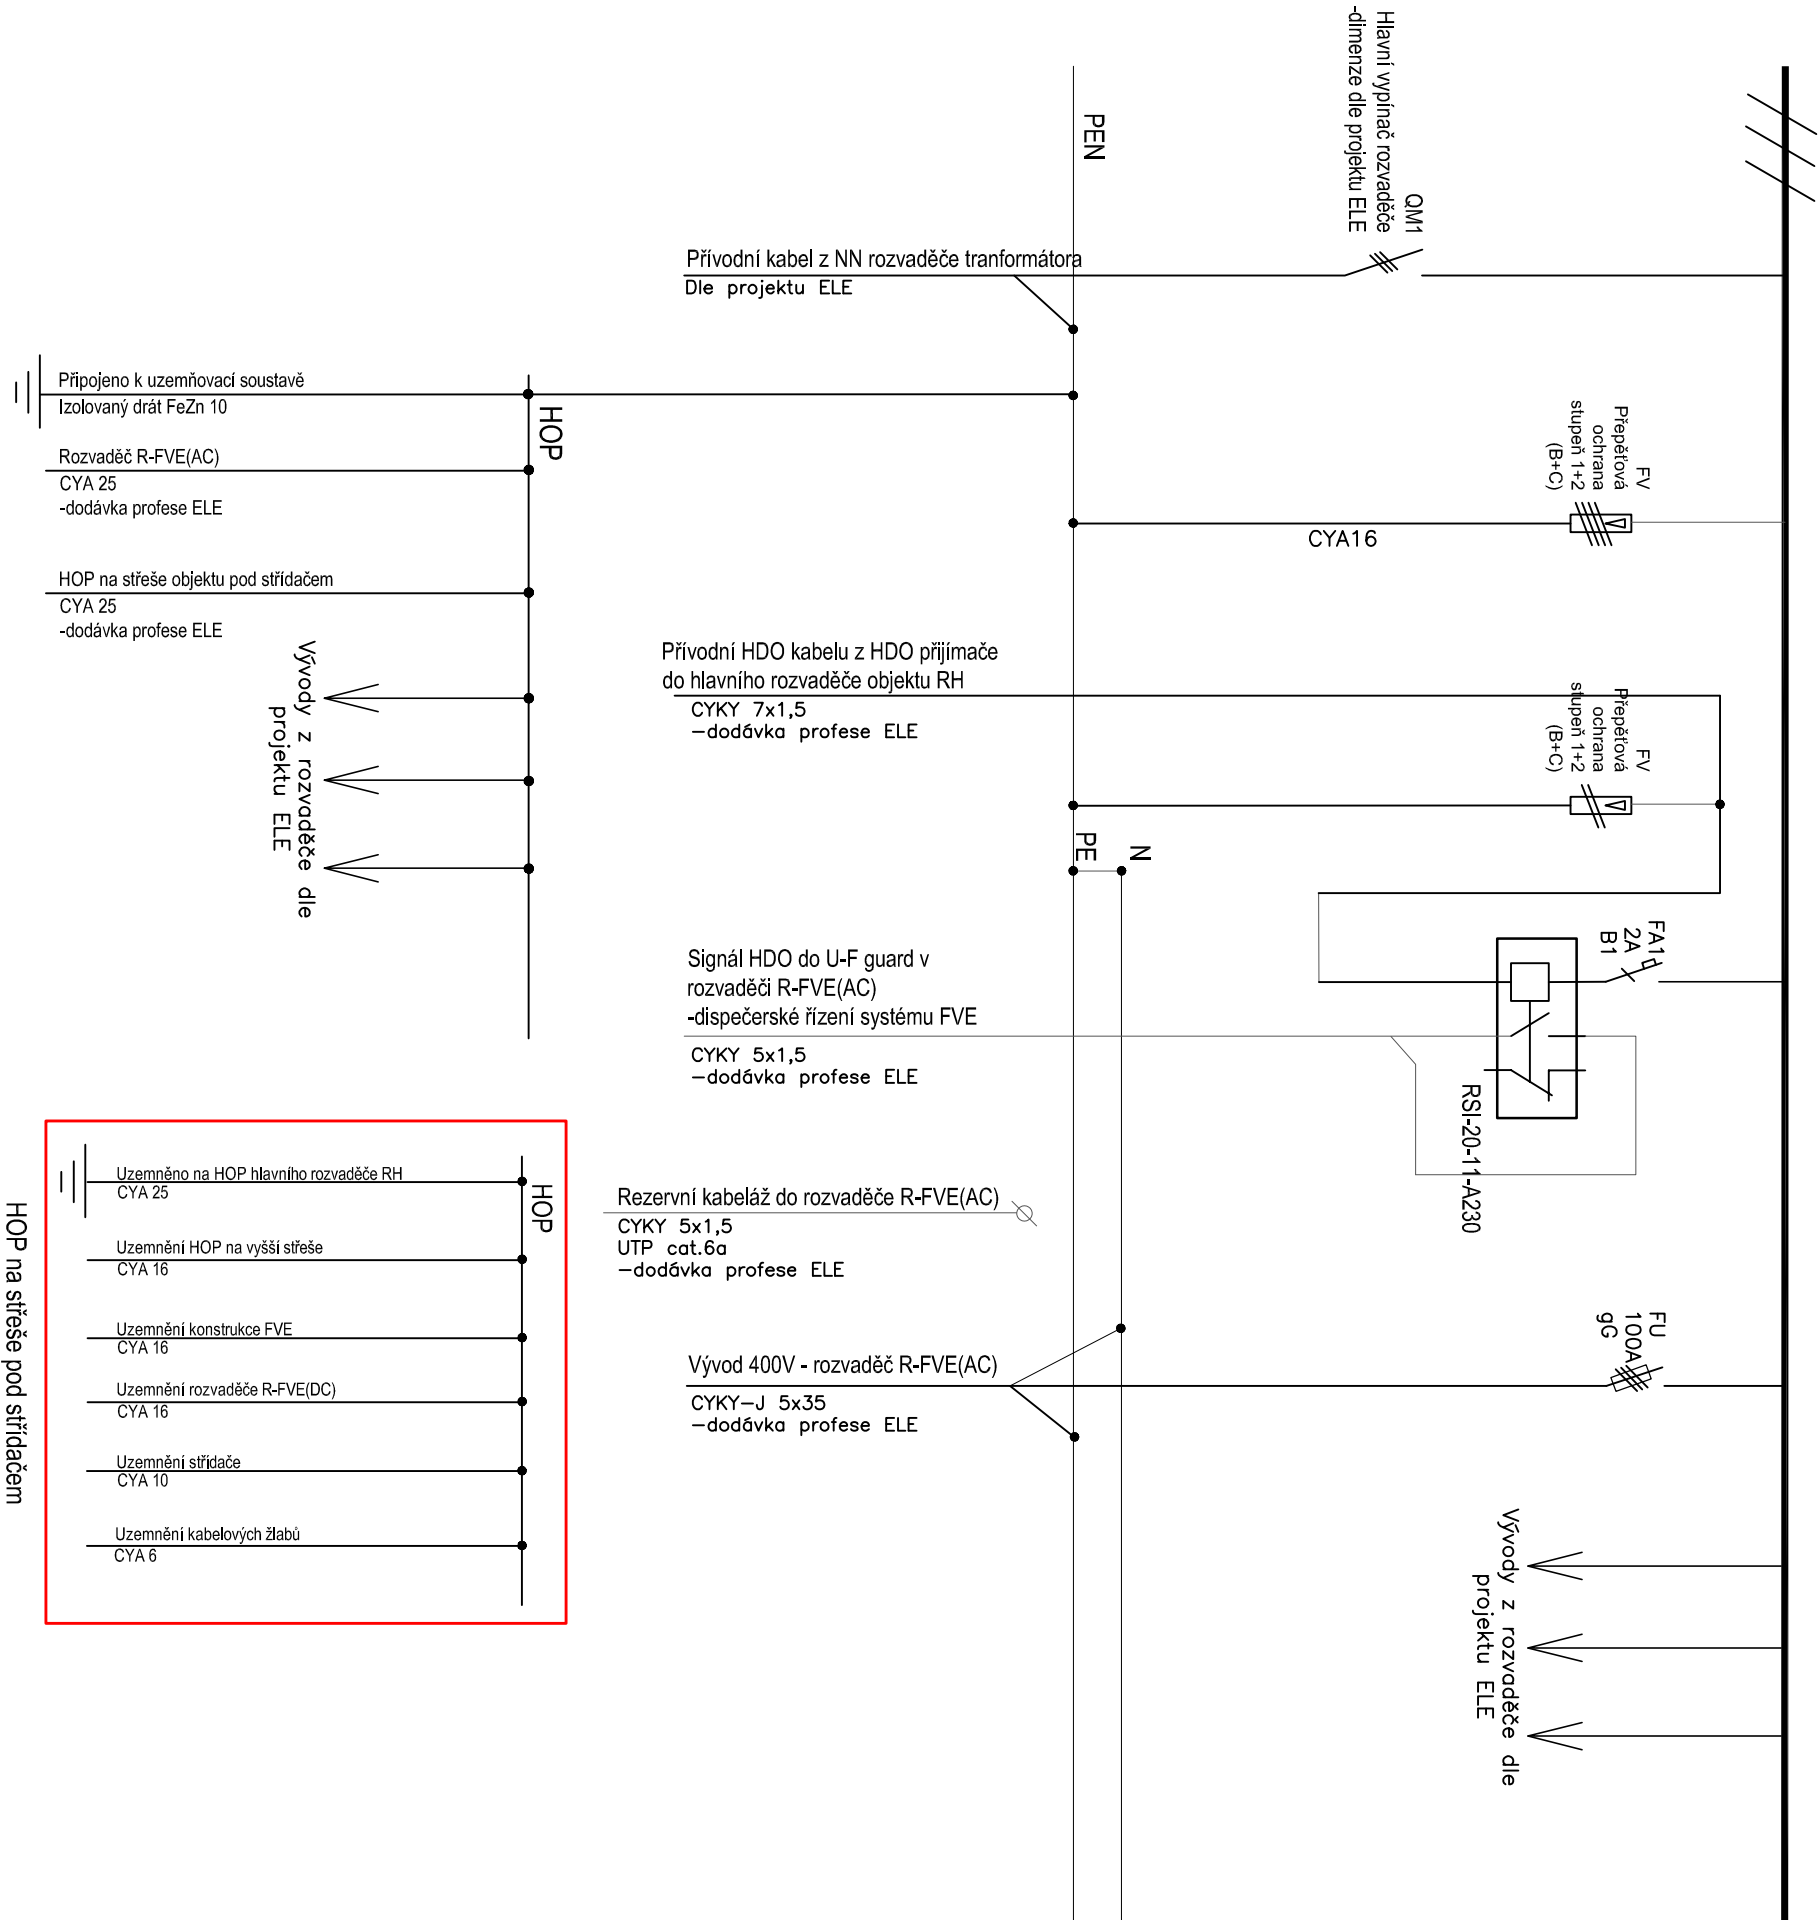

TECHNOLOGICKÝ PAVILON
ZAHRADNICKÉ FAKULTY V LEDNICI

LEDNICE, VALTIČKA 337, ČESKÁ REPUBLIKA

Investor	Mendlova univerzita v Brně
Generální dodavatel	
Hlavní inženýr projektu	Ing. arch. Jiří BABÁNEK
Generální projektant	AID team a.s.
Přímý zpracovatel	EPTON projekt s.r.o.



Revize	
00	2024 - 05 - 30
01	
02	
03	

Vypracoval	Ing. Tomáš NOVOTNÝ
Ved. projektant	Ing. Tomáš NOVOTNÝ

±0,000 = 176,80 m.n.m BPV

Číslo zakázky	3544 - 20
Stavba	TPL
Stupeň	DPS - DOKUMENTACE PRO PROVEDENÍ STAVBY
Název PS - SO	D 301 - FVE
Část	FVE
Název výkresu	ROZVADĚČ RH - doplnění pro systém FVE
Datum	2025 - 02 - 20
Formát	420x297
Měřítko	

stávka	stavení	dluho PS - SO	část	výkres	revize
TPL	DPS	D 301	00	007	00