


Investor	Mendlova univerzita v Brně
Generální dodavatel	
Hlavní inženýr projektu	Ing. arch. Jiří BABÁNEK
Generální projektant	AID team a.s.
Přímý zpracovatel	EPTON projekt s.r.o.

Stávající NN rozvaděč odběratelské trafostanice

3x400/230V, 50 Hz, TN-C
L1, L2, L3

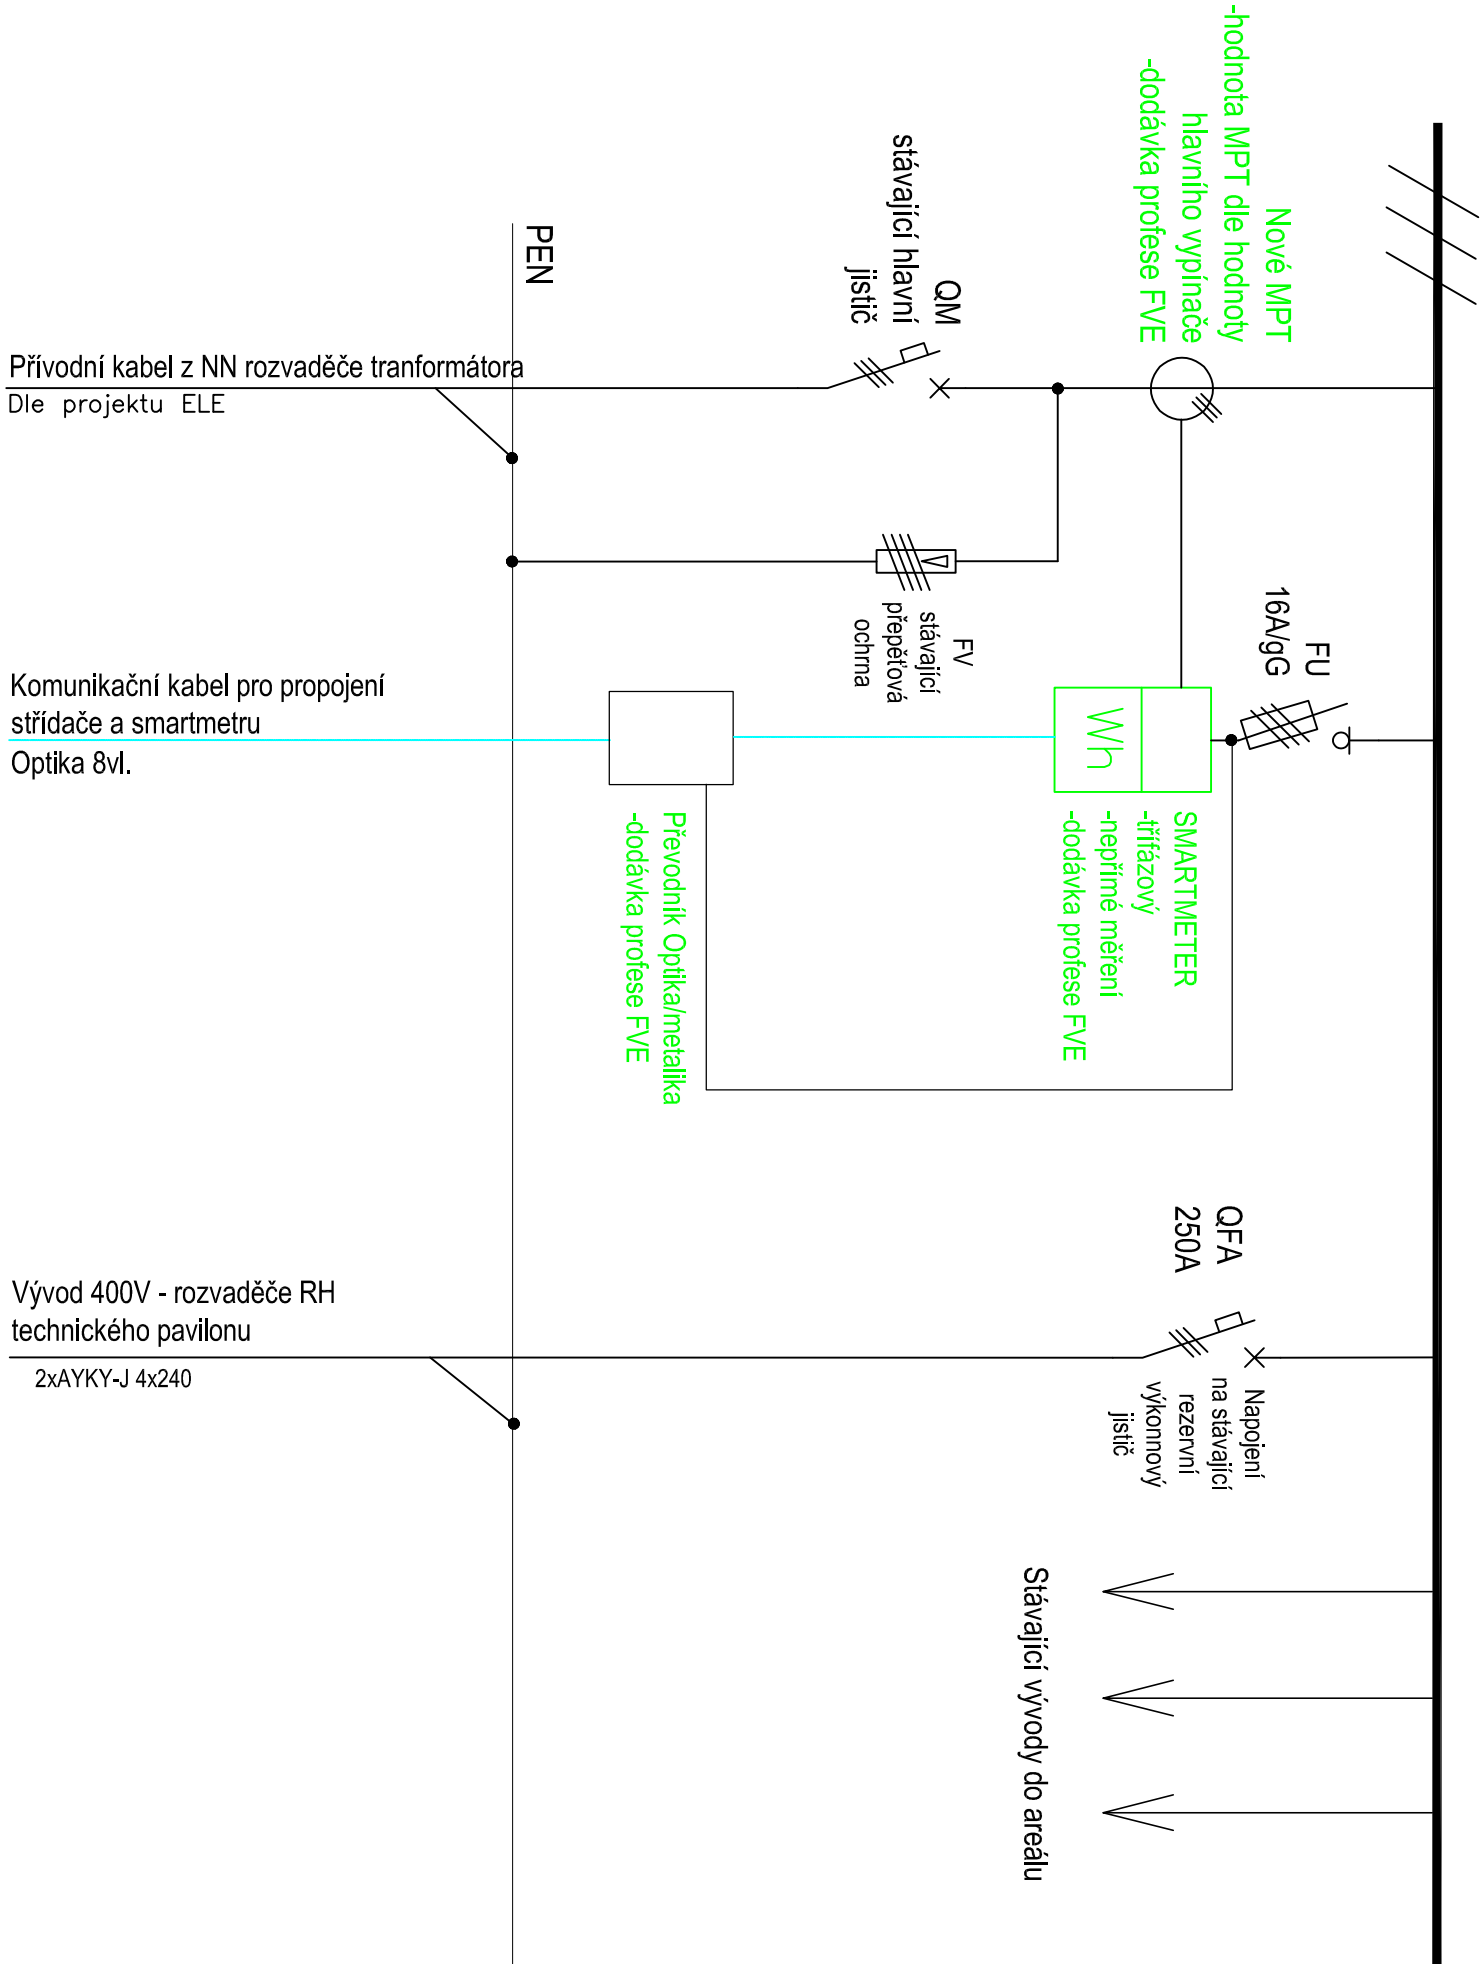

Revize	
00	2024 - 05 - 30
01	
02	
03	
Vypracoval	Ing. Tomáš NOVOTNÝ
Ved. projektant	Ing. Tomáš NOVOTNÝ

±0,000 = 176,80 m.n.m BPV

Číslo zakázky	3544 - 20
Stavba	TPL
Stupeň	DPS - DOKUMENTACE PRO PROVEDENÍ STAVBY
Název PS - SO	D 301 - FVE
Část	FVE
Název výkresu	NN rozvaděč trafostanice - doplnění pro systém FVE
Datum	2025 - 02 - 20
Formát	420x297
Měřítko	

stavba	stavení	část PS - SO	část	výkres	revize
TPL	DPS	D 301	00	008	00