

TECHNOLOGICKÝ PAVILON
ZAHRADNICKÉ FAKULTY V LEDNICI

LEDNICE, VALTICKÁ 337, ČESKÁ REPUBLIKA

Investor	Mendelova univerzita v Brně
Generální dodavatel	-
Hlavní inženýr projektu	Ing. arch. Jiří BABÁNEK
Generální projektant	AiD team a.s.
Přímý zpracovatel	Synett s.r.o.




Revize
00 2025 - 03 - 28
01
02
03

Vypracoval	Ing. Radek DOHNAL
Ved. projektant	Ing. Radek DOHNAL

±0,000 = 176,80 m.n.m BPV

Číslo zakázky	3544 - 30
Stavba	TPL
Stupeň	DPS - DOKUMENTACE PRO PROVEDENÍ STAVBY
Název PS - SO	D 101 - TECHNOLOGICKÝ PAVILON
Část	13 - MĚŘENÍ A REGULACE
Název výkresu	SCHÉMA TECHNOLOGIE VZT
Datum	2025 - 03 - 28
Formát	9 × A4
Měřítko	-

stavba	stupeň	číslo PS - SO	část	výkres	revize
TPL	DPS	D 101	13	102	00

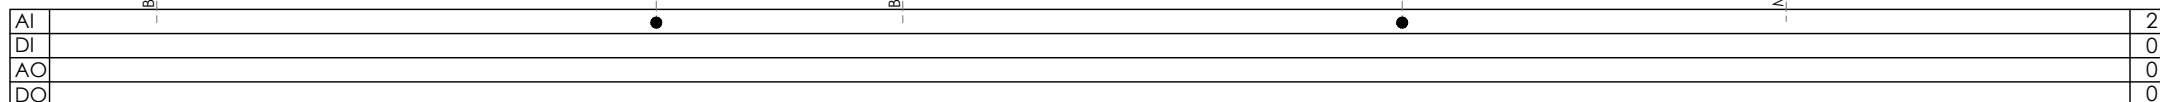


Synett Synett s.r.o.
Tuřanka 1222/115,
627 00 Brno

Projekt	D 101 – TECHNOLOGICKÝ PAVILON
---------	-------------------------------

Číslo zakázky ----	Výkres číslo TPL-DPS-D101-13-102-00
-----------------------	--

	=	
	+	
0)	List	2
	7	8

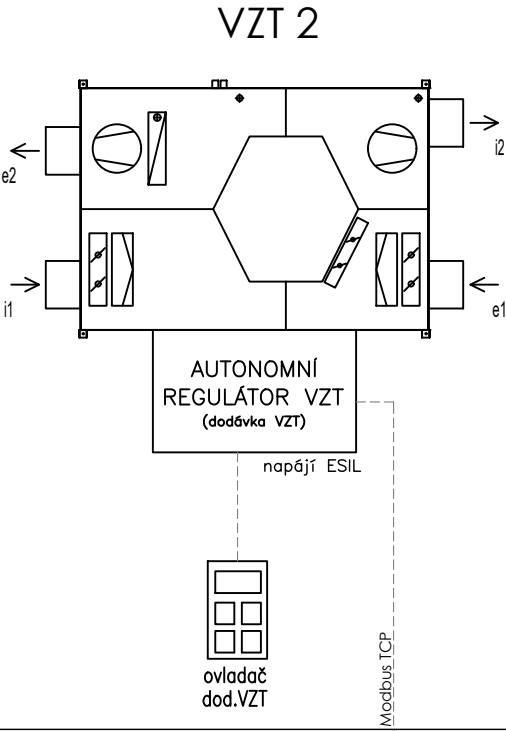


AI		
DI		
AO		0
DO		1

Revize	Datum	Jméno		Datum	Jméno
a			vypracoval	03/2025	DOHNAL R.
b					
c			kontroloval	03/2025	DOHNAL R.
d					

Synett Synett s.r.o.
Tuřanka 1222/115,
627 00 Brno


TECHNOLOG. SCHÉMA
VZT 2 - ŠATNY A HYG.ZÁZEMÍ

Projekt	D 101 – TECHNOLOGICKÝ PAVILON	=
Číslo zakázky	----	+
Výkres číslo	TPL–DPS–D101–13–102–00	List 3
		z 8

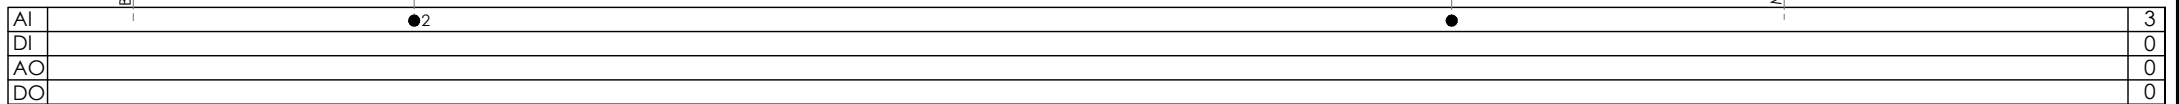



Synett Synett s.r.o.
Tuřanka 1222/115,
627 00 Brno


Projekt		=
D 101 – TECHNOLOGICKÝ PAVILON		+
Číslo zakázky	Výkres číslo	List
-----	TPL-DPS-D101-13-102-00	4
		z 8

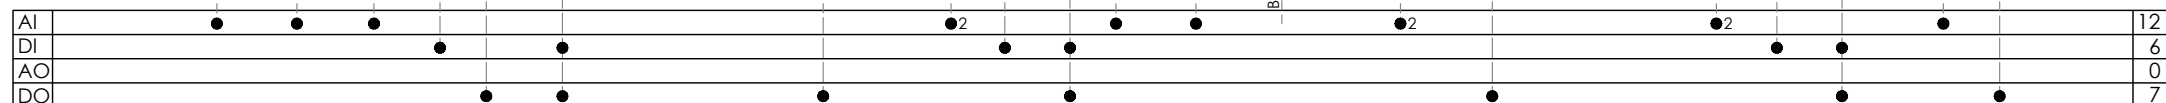

Projekt		=
D 101 – TECHNOLOGICKÝ PAVILON		+
Číslo zakázky	Výkres číslo	List
-----	TPL-DPS-D101-13-102-00	5
		z 8

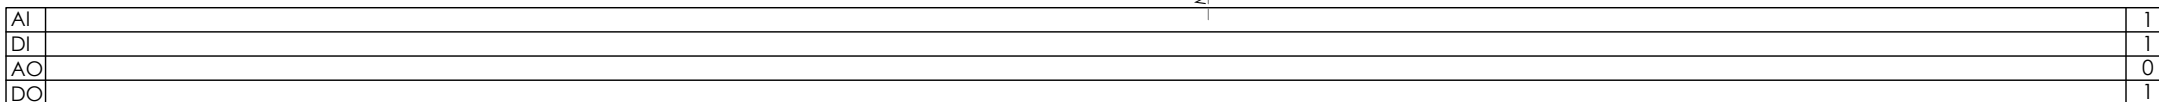

	Revize	Datum	Jméno		Datum	Jméno	 Synett s.r.o. Tuřanka 1222/115, 627 00 Brno	TECHNOLOG. SCHÉMA VZT 5 - ŠATNY DÍLNY	Projekt		=
a				vypracoval	03/2025	DOHNAL R.			D 101 – TECHNOLOGICKÝ PAVILON		+
b											
c				kontroloval	03/2025	DOHNAL R.			Číslo zakázky	Výkres číslo	List
d									----	TPL-DPS-D101-13-102-00	z 8

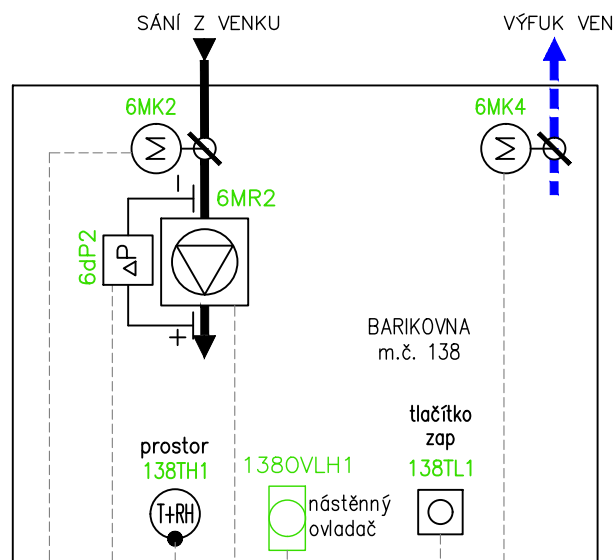

	Revize	Datum	Jméno		Datum	Jméno
a				vypracoval	03/2025	DOHNAL R.
b						
c				kontroloval	03/2025	DOHNAL R.
d						

Synett Synett s.r.o.
Tuřanka 1222/115,
627 00 Brno

TECHNOLOG. SCHÉMA VZT 6 - SKLAD VÍNA A BARIKOVNY

Projekt	D 101 – TECHNOLOGICKÝ PAVILON
---------	-------------------------------




Číslo zakázky -----	Výkres číslo TPL-DPS-D101-13-102-00
------------------------	--

=	
+	
List	7
7	8

rozvaděč MR1

(m.č. 135)

zař. VZT č.7 - Větrání skladu odpadů, tech.plynů (m.č. 103..105)

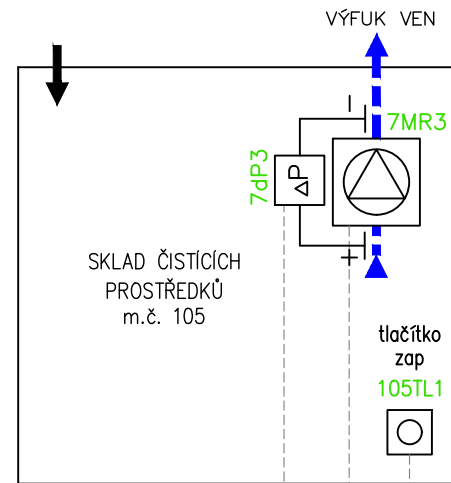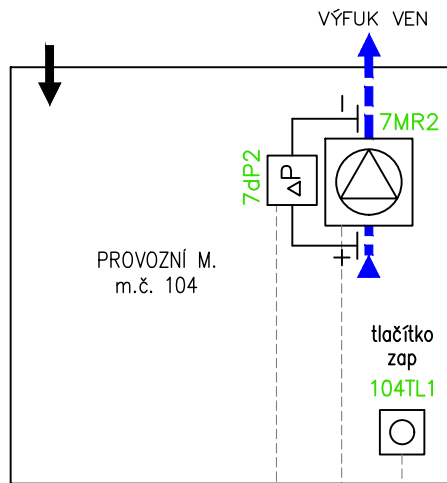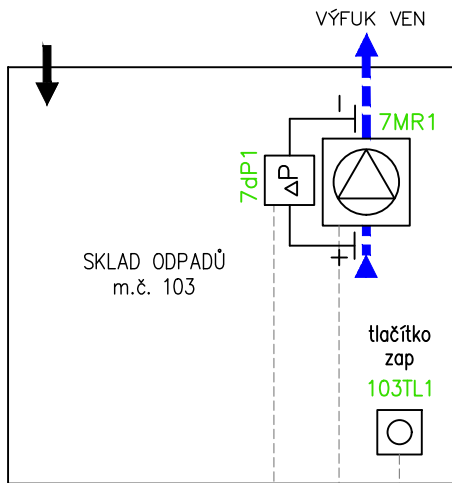[illegible]

	Revize	Datum	Jméno		Datum	Jméno
a				vypracoval	03/2025	DOHNAL R.
b						
c				kontroloval	03/2025	DOHNAL R.
d						

Synett Synett s.r.o.
Tuřanka 1222/115,
627 00 Brno

TECHNOLOG. SCHÉMA
VZT 7 - SKLAD ODPADŮ, TECH. PLYNŮ

Projekt D 101 – TECHNOLOGICKÝ PAVILON		
Číslo zakázky ----	Výkres číslo TPL-DPS-D101-13-102-00	L

=	
+	
list	8
z	8