

TECHNOLOGICKÝ PAVILON  
ZAHRADNICKÉ FAKULTY V LEDNICI  
LEDNICE, VALTICKÁ 337, ČESKÁ REPUBLIKA

Investor	Mendelova univerzita v Brně
Generální dodavatel	
Hlavní inženýr projektu	Ing. arch. Jiří BABÁNEK
Generální projektant	AiD team a.s.
Přímý zpracovatel	EPTON projekt s.r.o.



Revize	
00	2025 - 03 - 28
01	
02	
03	
Vypracoval	Ing. Jiří Marák
Ved. projektant	Ing. Tomáš NOVOTNÝ

Číslo zakázky	3544 - 20
Stavba	TPL
Stupeň	DPS - DOKUMENT. PRO PROVÁDĚNÍ STAVBY
Název PS - SO	D 101 - TECHNOLOGICKÝ PAVILON
Část	10 - ELEKTROINSTALACE


Název výkresu	PODRUŽNÝ ROZVADĚČ R-P3
Datum	2025 - 03 - 28
Formát	630x297
Měřítko	-

strana	stupně	číslo PS - SO	část	výtisk	revize
TPL	DPS	D 101	10	010	00

Podružný rozvaděč pro prezentační část R-P3

3x400/230V, 50 Hz, TN-S

L1, L2, L3

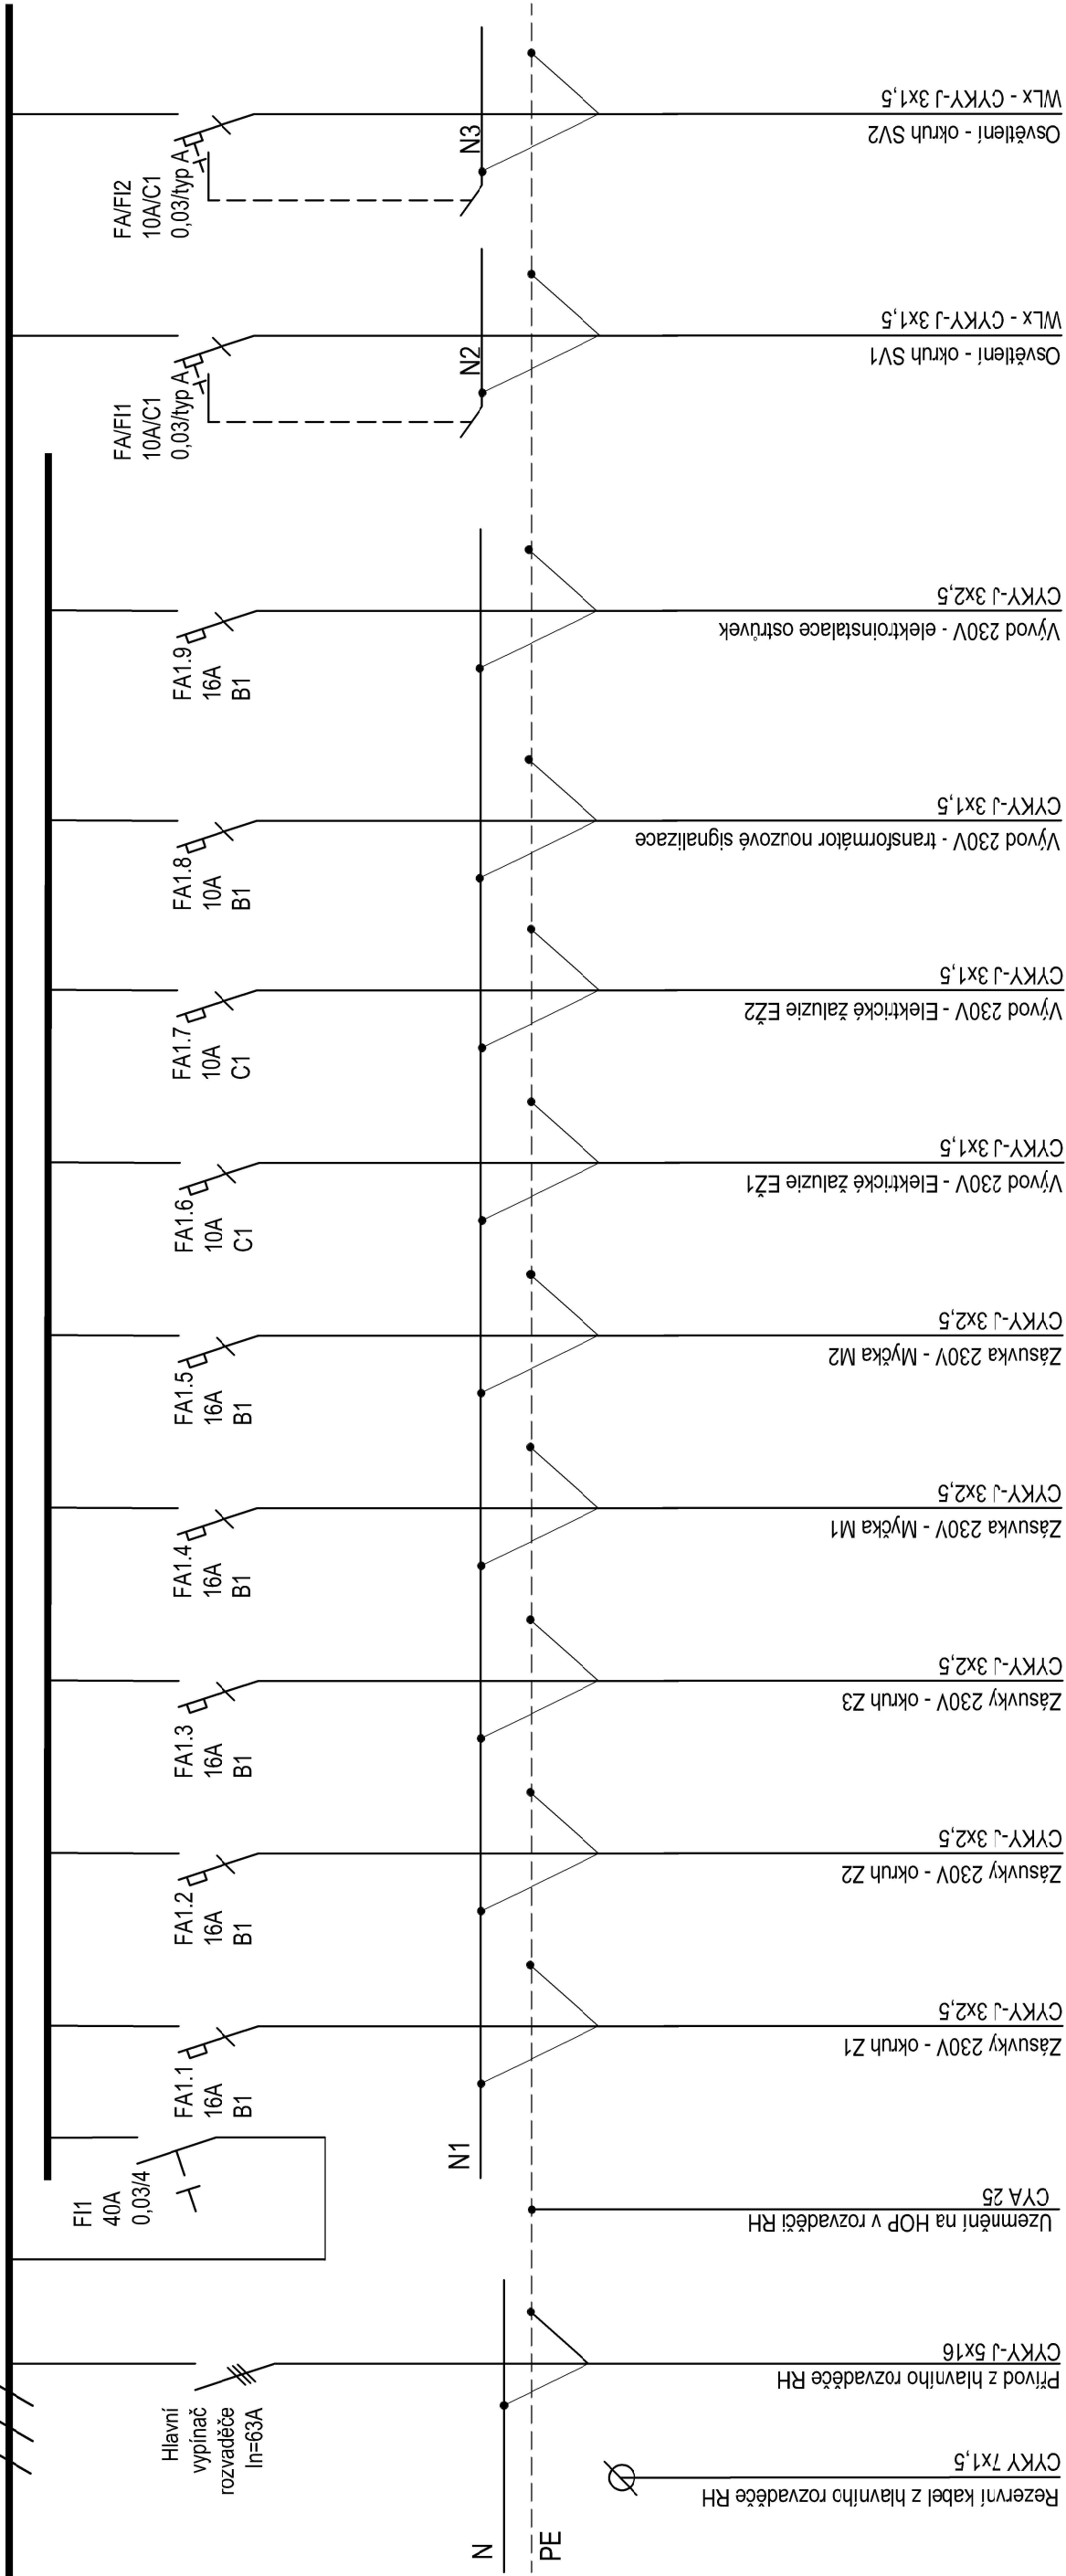

Rozvaděč zapuštěný pro 54 modulů.  
Velikost jističe v RH 3x32A/C.  
Proudová soustava: 3PEN 400/20V, 50Hz, TN-S  
Ochrana před úrazem el. proudem dle ČSN 33 2000-4-41 ed.3  
V rozvaděči bude nechána prostorová rezerva min. 20M pro budoucí osazení jističích prvků.